

ROMÂNIA
JUDEȚUL VRANCEA
CONSILIUL LOCAL AL MUNICIPIULUI ADJUD

HOTĂRÂREA nr. ¹²⁹
din ²⁵ octombrie 2012

privind :aprobarea completarii listei de inventariere a bunurilor ce apartin domeniului privat al Municipiului Adjud

Consiliul local al municipiului Adjud, întrunit în ședința ordinară în data deoctombrie 2012 , în urma convocării făcute prin dispoziție de către Primarul municipiului Adjud:

-Avand in vedere Expunerea de motive a Primarului municipiului Adjud privind aprobarea completarii listei de inventariere a bunurilor ce apartin domeniului privat al Municipiului Adjud si raportul de specialitate al Serviciului Administrarea Patrimoniului Public si Privat;

-Luând act de avizul Comisiei de specialitate a Consiliului Local al municipiului Adjud pentru administrarea domeniului public și privat ,amenajarea teritoriului, urbanism, protectia mediului si turism, agricultura;

-Conform art.6 din Legea nr.52/2003 privind transparenta decizională in administrație;

-Tinand seama de prevederile art.4 din Legea nr. 213/1998 privind proprietatea publica si regimul juridic al acesteia ;

-In baza dispozitiilor art.45 alin.3,art.46,art.48,art.117,art.122, din Legea administratiei publice locale nr.215/2001, republicata;

HOTARASTE:

Art.1 –Se insuseste inventarul bunurilor - anexa 1 la prezenta hotarare - ce completeaza lista de inventariere a bunurilor ce apartin domeniului privat al Municipiului Adjud.

Art.2 –Serviciul Administrarea Patrimoniului Public si Privat al aparatului de specialitate al Primarului municipiului Adjud, va asigura republicarea listei de inventariere a bunurilor ce apartin domeniului privat al Municipiului Adjud.

Art. 3. Se desemnează Primarul municipiului Adjud – ca prin aparatul de specialitate să asigure aducerea la îndeplinire a prezentei hotărâri.

Art. 4. Prezenta hotărâre se va comunica tuturor persoanelor interesate și publicității imobiliare de către Serviciul administrare patrimoniu public și privat.

PREȘEDINTE DE ȘEDINȚĂ

Consilier

Badin Adrian



CONTRASEMNEAZĂ

Secretar

Sibișan Andra Genoveva

ROMÂNIA
JUDEȚUL VRANCEA
CONSILIUL LOCAL AL MUNICIPIULUI ADJUD

Anexa nr.1 la
Hotărârea nr. 129 din 25 octombrie 2012

**LISTA BUNERILOR CE COMPLETEAZA LISTA DE INVENTARIERE A BUNURILOR CE
APARTIN DOMENIULUI PRIVAT AL MUNICIPIULUI ADJUD**

1. Teren in suprafată de 740 mp. situat in intravilanul municipiului Adjud, satul Adjudu Vechi, jud. Vrancea, tarlăua T39, parcela P195 P. -conform plansa nr. 1 si 2 ;
2. Teren in suprafată de 79 mp situat in Adjud, strada N. Bălcescu nr. 10B, bloc 100, jud. Vrancea tarlăua T3, parcela P%161 Cc. -conform plansa nr. 1 si 2 ;

PRESEDINTE DE ȘEDINȚĂ,
Consilier local,
Badiu Adrian




CONTRASEMNEAZĂ,
Secretarul municipiului Adjud,
jr. Sibișan Andra Genoveva




VERIFICATOR / EXPERT	NUME	SEMNAURA	CERINTA	REFERAT / EXPERTIZA nr.	data:
Primaria Adjdu,jud.Vrancea Serviciul administrare patrimoniu public si privat, cadastru monitorizare utilitati publice			C.I.F.28025471	Primaria municipiului Adjdu -strada Stadionului nr.2 jud.Vrancea	Proiect nr
SPECIFICATIE	NUME	SEMNAURA	Scara:	Completare lista de inventariere-teren	Faza
Intocnit	ing.Ciula-Martis Alexandru		1:2000	Amplasament: -Adjdu,satul Adjdu Vechi,jud.Vrancea	
			Data:	Titlu plansa:	Plansa
Desenat	ing.Ciula-Martis Alexandru		oct. 2012	-plan de amplasare in zona	nr. 1



RIUL SIRET

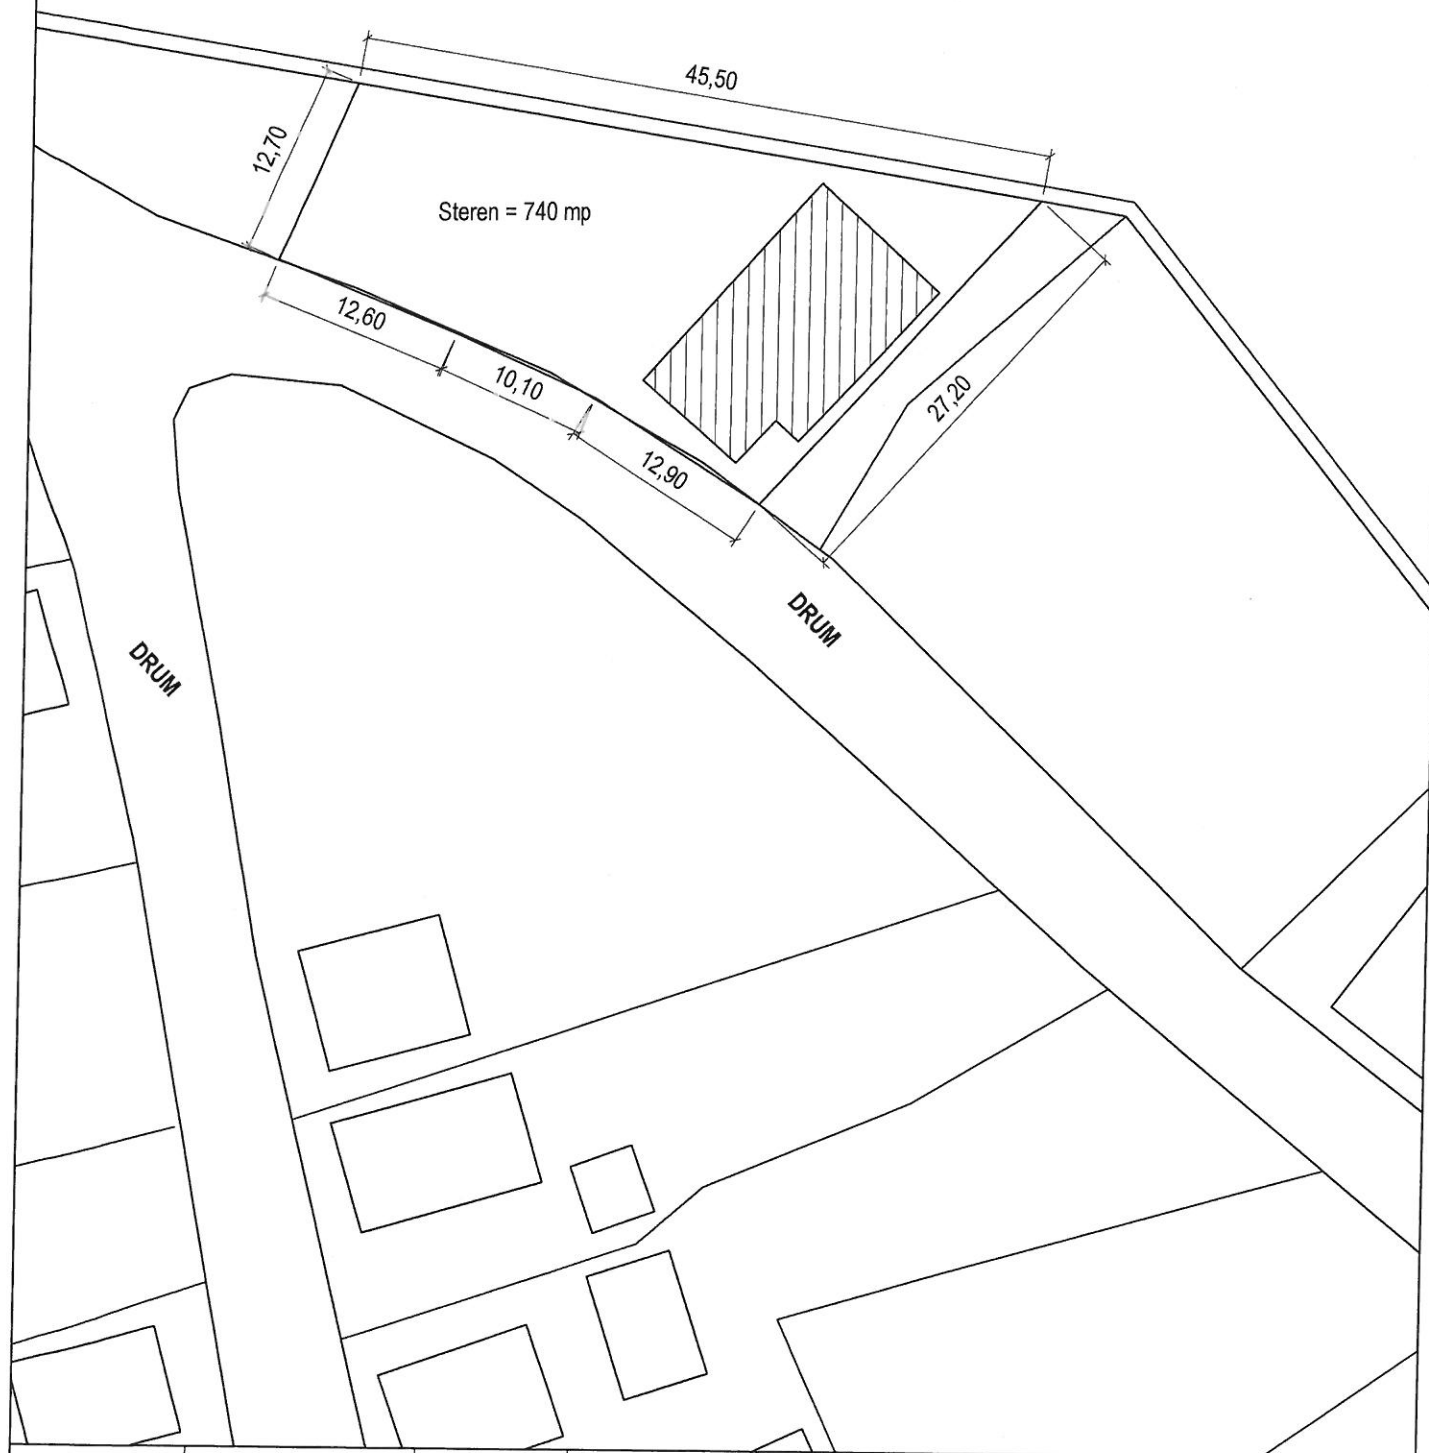

VERIFICATOR / EXPERT	NUME	SEMNAURA	CERINTA	REFERAT / EXPERTIZA nr.	data:
Primaria Adj, jud. Vrancea Serviciul administrare patrimoniu public si privat, cadastru monitorizare utilitati publice			C.I.F. 28025471	Primaria municipiului Adj -strada Stadionului nr.2 jud. Vrancea	Proiect nr
SPECIFICATIE	NUME	SEMNAURA	Scara:	Completare lista de inventariere-teren intravilan	Faza
Intocmit	ing. Ciula-Martis Alexandru		1:500	Amplasament: -Adj, satul Adjdu Vechi, jud. Vrancea	
			Data:	Titlu plansa:	Plansa
Desenat	ing. Ciula-Martis Alexandru		oct. 2012	-plan de situatie	nr. 2

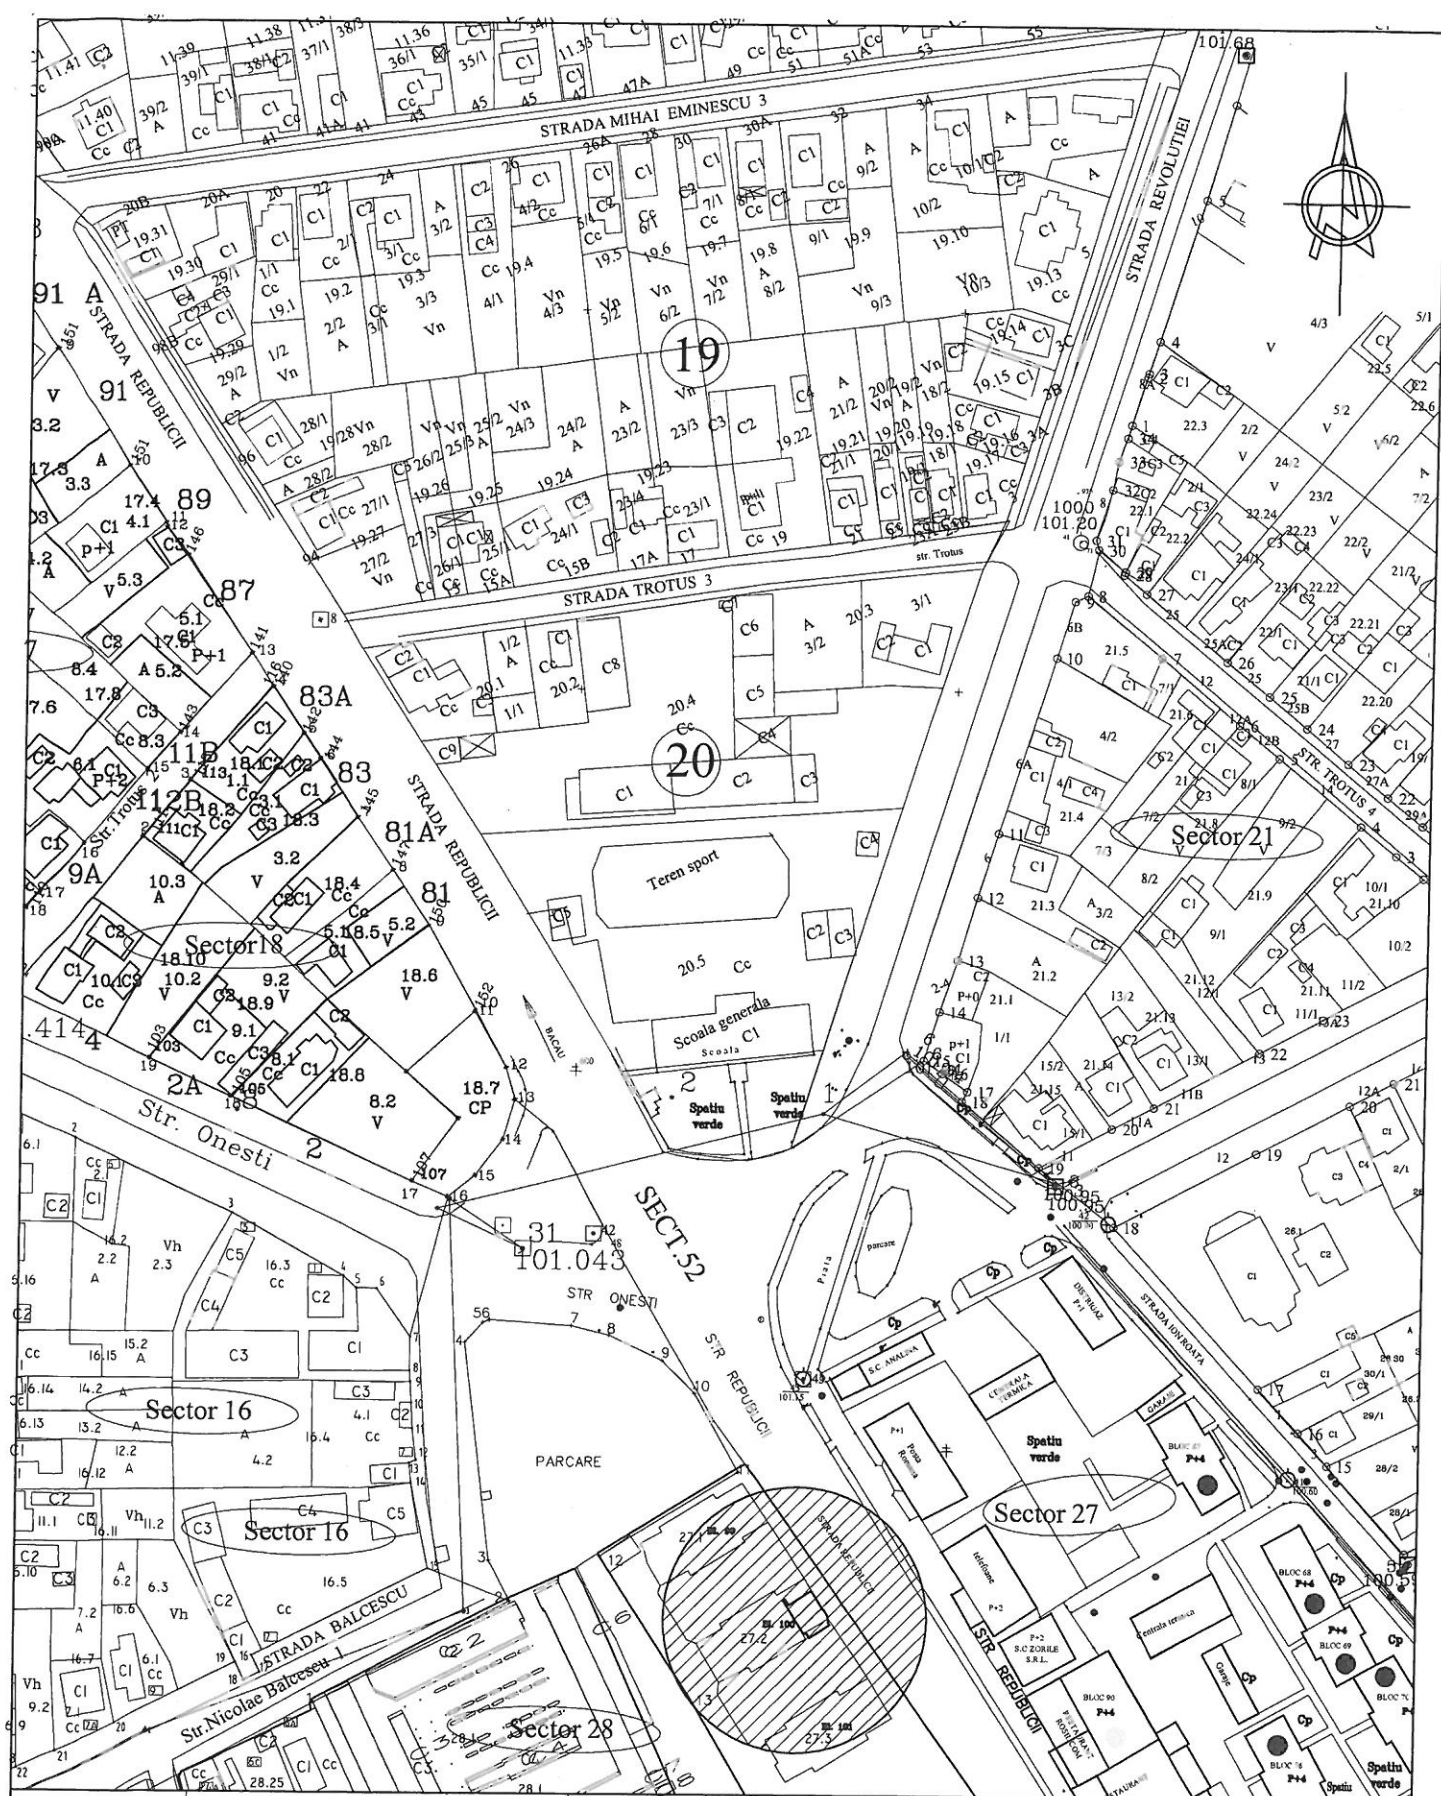

VERIFICATOR / EXPERT		NUME	SEMNATURA	CERINTA	REFERAT / EXPERTIZA nr. data:	
Primaria Adjud, jud. Vrancea Serviciul administrare patrimoniu public si privat, cadastru monitorizare utilitati publice				C.I.F.28025471	Primaria municipiului Adjud -strada Stadionului nr.2 jud. Vrancea	Proiect nr
SPECIFICATIE	NUME	SEMNATURA	Scara:	Completare lista de inventariere-teren Amplasament: -Adjud, strada N. Balcescu nr.10B, jud. Vrancea		Faza
Intocmit	ing. Ciula-Martis Alexandru		1:2000	Titlu plansa: -plan de amplasare in zona		Plansa nr. 1
Desenat	ing. Ciula-Martis Alexandru		Data: oct. 2012			



Str.Nicolae Balcescu 1


STR REPUBLICII

Bl. 99

Bl. 100

Steren = 79 mp

Bl. 101

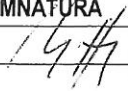VERIFICATOR / EXPERT	NUME	SEMNETURA	CERINTA	REFERAT / EXPERTIZA nr.	data:
Primaria Adjud, jud. Vrancea Serviciul administrare patrimoniu public si privat, cadastru monitorizare utilitati publice			C.I.F.28025471	Primaria municipiului Adjud -strada Stadionului nr.2 jud. Vrancea	Proiect nr
SPECIFICATIE	NUME	SEMNETURA	Scara: 1:500	Completare lista de inventar-teren intravilan Amplasament : -Adjud, trada N. Balcescu nr.10B, jud. Vrancea	Faza
Intocmit	ing. Ciula-Martis Alexandru				
			Data: oct. 2012	Titlu plansa: -plan de situatie	Plansa nr. 2
Desenat	ing. Ciula-Martis Alexandru				