

ROMÂNIA
JUDEȚUL VRANCEA
CONSILIUL LOCAL AL MUNICIPIULUI ADJUD

HOTĂRÂREA nr. 24
din 28 martie 2013

Privind aprobarea completării listei de inventariere a bunurilor ce aparțin domeniului privat al Municipiului Adjud

Consiliul Local al municipiului Adjud, întrunit în ședința ordinară;

-Având în vedere Expunerea de motive a Primarului municipiului Adjud privind aprobarea completării listei de inventariere a bunurilor ce aparțin domeniului privat al Municipiului Adjud și raportul de specialitate al Serviciului administrarea patrimoniului public și privat, cadastru și monitorizare utilități publice;

-Luând act de avizul Comisiei de specialitate a Consiliului Local al municipiului Adjud pentru administrarea domeniului public și privat, amenajarea teritoriului, urbanism, protecția mediului și turism, agricultura;

-Conform art.6 din Legea nr.52/2003 privind transparența decizională în administrație;

-Ținând seama de prevederile art.4 din Legea nr. 213/1998 privind proprietatea publică și regimul juridic al acesteia ;

-În baza dispozițiilor art.45 alin.3, art.48, art.117, art.122, din Legea administrației publice locale nr.215/2001, republicată;

HOTARASTE:

Art.1 Se însușește inventarul bunurilor - anexa 1 la prezenta hotărâre - ce completează lista de inventariere a bunurilor ce aparțin domeniului privat al Municipiului Adjud.

Art.2 Serviciul administrarea patrimoniului public și privat cadastru și monitorizare utilități publice, al aparatului de specialitate al Primarului municipiului Adjud, va asigura republicarea listei de inventariere a bunurilor ce aparțin domeniului privat al Municipiului Adjud.

Art. 3. Se desemnează Primarul municipiului Adjud – ca prin aparatul de specialitate să asigure aducerea la îndeplinire a prezentei hotărâri.

Art. 4. Prezenta hotărâre se va comunica tuturor persoanelor interesate și publicității imobiliare de către Serviciul administrare patrimoniu public și privat.

PREȘEDINTE DE ȘEDINȚĂ
Consilier
Cătana Ion



CONTRASEMNEAZĂ

Secretar
jr.Sibișan Andra Genoveva

ROMÂNIA
JUDEȚUL VRANCEA
CONSILIUL LOCAL AL MUNICIPIULUI ADJUD

Hotărârea nr. ²⁴ din ²⁸ Anexa nr.1 la
.....martie 2013

LISTA BUNERILOR CE COMPLETEAZA LISTA DE INVENTARIERE A BUNURILOR
CE APARTIN DOMENIULUI PRIVAT AL MUNICIPIULUI ADJUD

1. Teren in suprafată de 483 mp. situat in intravilanul municipiului Adjud, strada Teiului nr.2, tarlăua T47, parcela P1889.-conform planșă nr.1 si 2, si Plan de amplasament și delimitare teritorială, scara 1 :500.

PRESEDINTE DE SEDINȚĂ,

Consilier local,


Cătană Ion




CONTRASEMNEAZĂ,

Secretarul municipiului Adjud,

jr. Sibișan Andra Genoveva

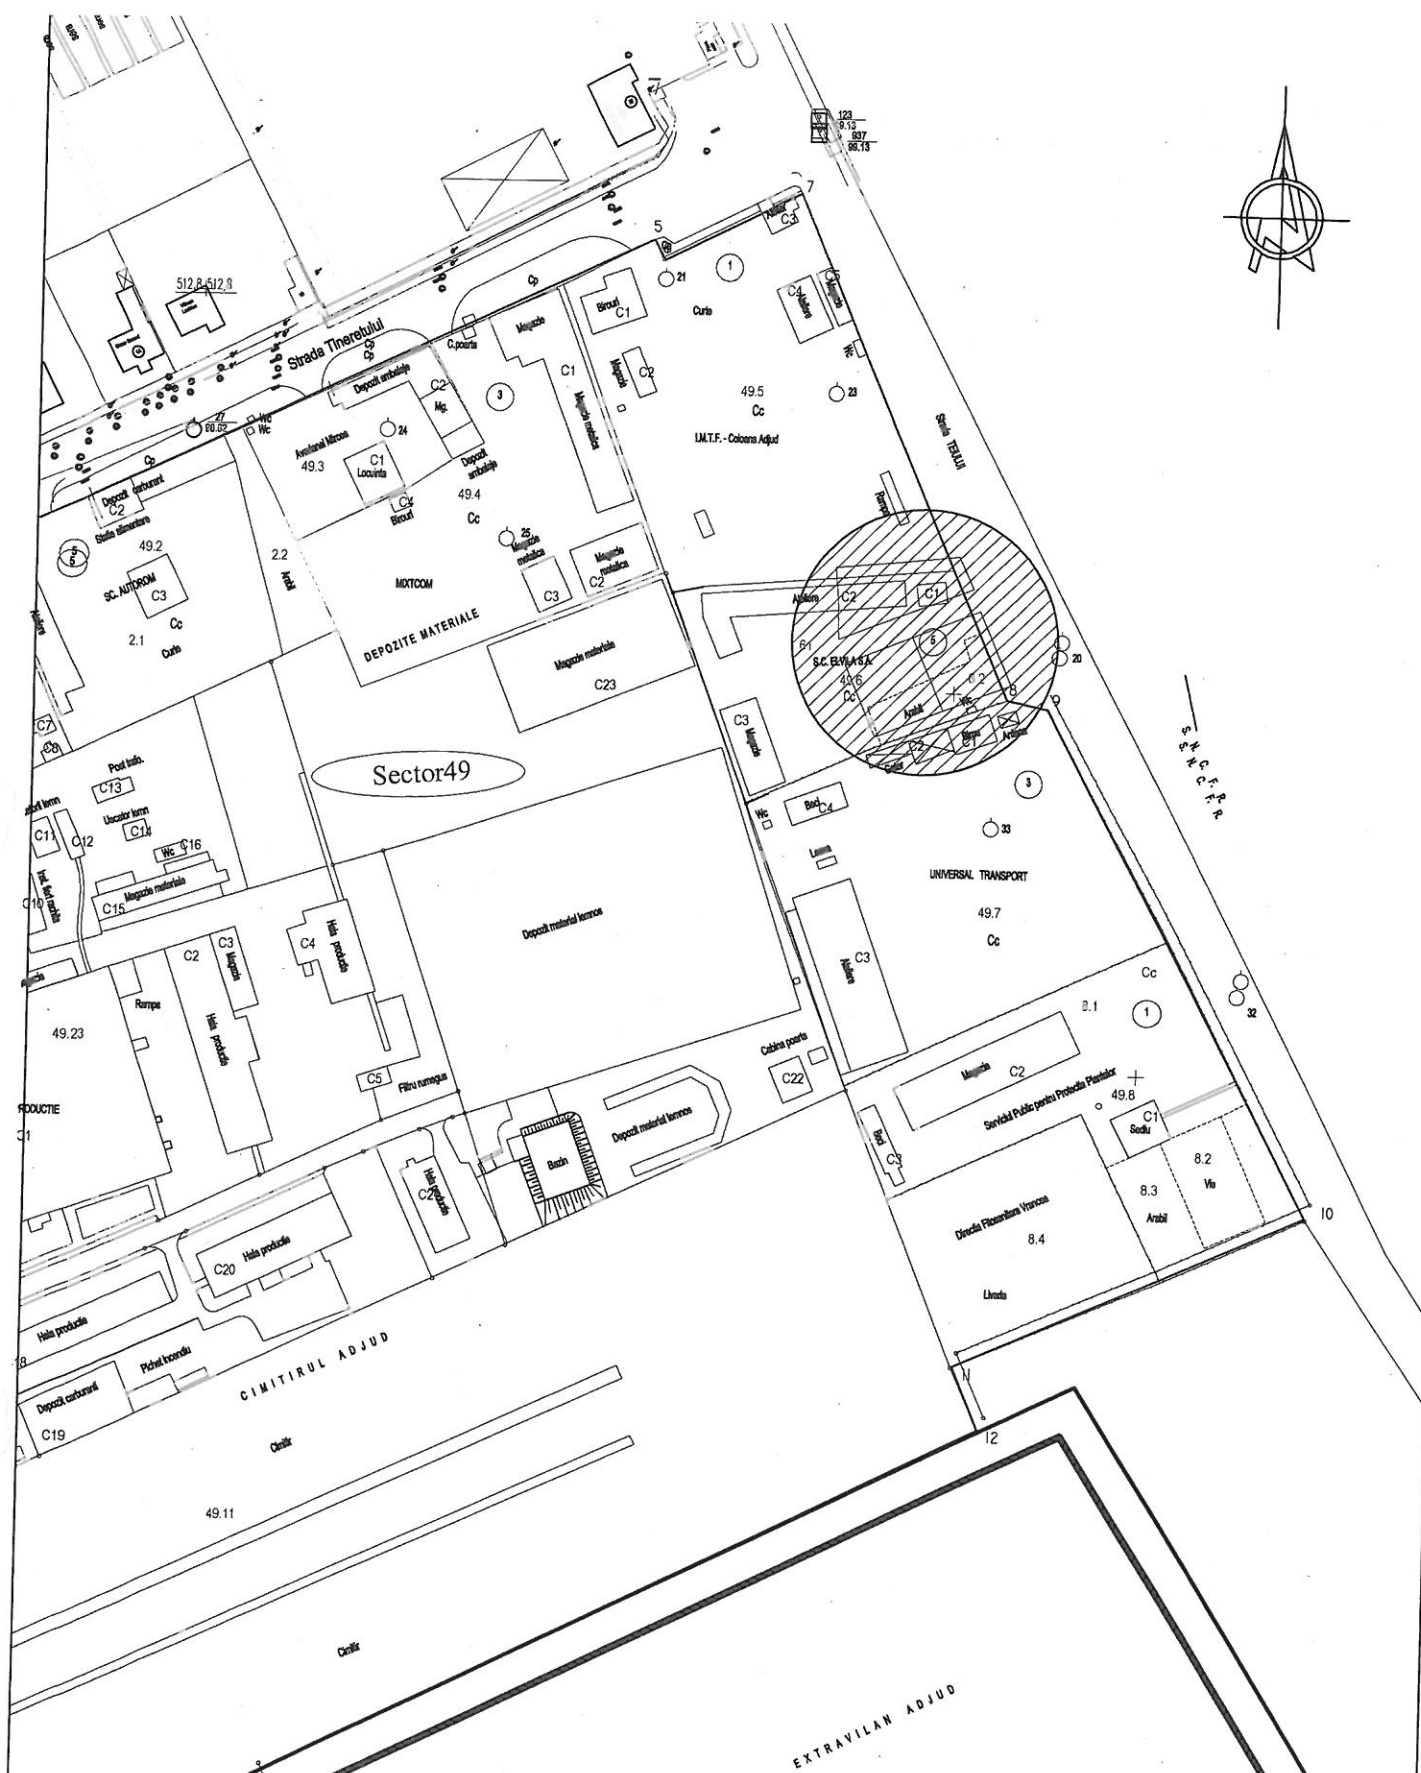

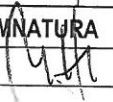VERIFICATOR / EXPERT	NUME	SEMNATURA	CERINTA	REFERAT / EXPERTIZA nr.	data:
Primaria Adjуд, jud. Vrancea Serviciul administrare patrimoniu public si privat, cadastru monitorizare utilitati publice				Anexa nr. la HCL nr. din .03.2013	Proiect nr
SPECIFICATIE	NUME	SEMNATURA	Scara: 1:2000	Completare lista de inventariere a bunurilor ce apartin domeniului privat al municipiului Adjуд	Faza
Intocmit	ing.Ciula Alexandru		Data: mart.2013	Amplasament : -Adjуд, strada Teiului nr.2, jud. Vrancea	Plansa nr.1
Desenat	ing.Ciula Alexandru			Titlu plansa: -plan de amplasare in zona	

49.5
Cc

23

I.M.T.F. - Coloana Adjud



Strada TEIULUI

Rampa

32,64

C1

C2

Ateliere

8,08

11,05

6,50

37,85

alee acces

Teren concesionat
S.C.T.C.Prod Mobil

Proprietatea Balaban Nicusor

Arabil

Cc

C3

Magazie

Birou C1

Antena

Gate

C2

Beci C4

NOTA

Steren= 483 mp

C1 = 125 mp

C2 = 43 mp

Tarlaua T nr.47, parcela P nr.1889

VERIFICATOR / EXPERT	NUME	SEMNAURA	CERINTA	REFERAT / EXPERTIZA nr.	data:
Primaria Adjud, Jud. Vrancea Serviciul administrare patrimoniu public si privat, cadastru monitorizare utilitati publice				Anexa nr. la HCL nr. din .03.2013	Proiect nr
SPECIFICATIE	NUME	SEMNAURA	Scara: 1:500	Completare lista de inventariere a bunurilor ce apartin domeniului privat al municipiului Adjud Amplasament: -Adjud, strada Teiului nr.2, jud. Vrancea	Faza
Intocmit	ing.Ciula Alexandru			Titlu plansa: -plan de situatie	Plansa nr.2
Desenat	ing.Ciula Alexandru		Data: mart. 2013		

PLAN DE AMPLASAMENT SI DELIMITAREA CORPULUI DE PROPRIETATE

(Intravilan Adjud)

Scara: 1:500

Judetul Vrancea
Teritoriul adm. ADJUD

Tarla nr. 47

Parcela nr. 1889

Adresa imobilului

ADJUD-JUD. VRANCEA

S totala =483mp

S C1 =125mp

S C2 =43mp

Nume si pren. proprietar

1) PRIMARIA ADJUD

ADRESA:

ADJUD-JUD. VRANCEA



Nr. Pct.	X [m]	Y [m]
1	512732.21	669700.31
3	512723.65	669704.12
3	512710.12	669668.77
4	512721.17	669668.44
5	512729.17	669667.72
6	512730.56	669684.80

