

ROMÂNIA
JUDEȚUL VRANCEA
MUNICIPIUL ADJUD

CONSILIUL LOCAL AL MUNICIPIULUI ADJUD

HOTĂRÂREA NR. 266
Din 19.12.2023

Privind aprobarea dezmembrării în 2 loturi a terenului în suprafață de 941255 mp, categoria de folosință pășune, situat în extravilanul municipiului Adjud, T 119/1 P 615/1, înscris în CF nr.58015, ce aparține domeniului public al UAT Adjud

Consiliul local al municipiului Adjud, întrunit în ședința ordinară,
Având în vedere:

- ✓ Cererile nr. 2798 din 23.08.2023 înregistrată la Primăria municipiului Adjud cu nr. 7/58159/(RU)60381 din 04.09.2023, respectiv nr. 2824 din 09.10.2023 înregistrată la Primăria municipiului Adjud cu nr. 7/82431/(RU)82432 din 14.11.2023;
- ✓ Adresa nr.13667 din 07.12.2023 înregistrată la Primăria municipiului Adjud sub nr. 7/87662/(RU)87725 din 07.12.2023 a Direcției pentru Agricultură Județeană Vrancea;
- ✓ Referatul nr. 7/88417/(RU)88418 din 11.12.2023 al Biroului Autorizare, Arhitectură, Urbanism și Cadastru;
- ✓ Raportul de specialitate nr. 7/88422/(RU)88423 din 11.12.2023 al Biroului Autorizare, Arhitectură, Urbanism și Cadastru;
- ✓ Avizul Comisiei pentru amenajarea teritoriului și urbanism, protecția mediului și turism, agricultură a Consiliului Local al municipiului Adjud;
- ✓ Planul de amplasament și delimitare a imobilului cu propunerea de dezlipire întocmit de SILVAZENIT SRL;
- ✓ Prevederile art.879 și 880 din Codul civil aprobat prin Legea nr.287/2009 republicată cu modificările și completările ulterioare;
- ✓ Art.25 alin.(2) din Legea nr.7/1996 a cadastrului și publicității imobiliare republicată, cu modificările și completările ulterioare, coroborate cu Ordinul nr.600/2023 pentru aprobarea Regulamentului de recepție și înscriere în evidențele de cadastru și carte funciară;

În baza prevederilor art.129 alin.(2) lit.c) alin.(6) lit.c), art.139 alin.(3) lit.e) din O.U.G. nr.57/2019 privind Codul administrativ, cu modificările și completările ulterioare,

În temeiul art.196 alin.(1) lit.a) din O.U.G. nr.57/2019 privind Codul administrativ, cu modificările și completările ulterioare:

HOTĂRĂȘTE:

Art.1. Se însușește lucrarea de specialitate denumită "Plan de amplasament și delimitare a imobilului cu propunerea de dezlipire" executată de SILVAZENIT SRL, conform Anexei care face parte integrantă din prezenta hotărâre.

Art.2. Se aprobă dezmembrarea în 2 loturi a terenului în suprafață de 941255 mp, categoria de folosință pășune, situat în extravilanul municipiului Adjud, T 119/1 P 615/1, înscris în CF nr.58015, ce aparține domeniului public al UAT Adjud, după cum urmează:


- a) lotul nr.1 având suprafața măsurată de 941055 mp – categoria de folosință pășune;
- b) lotul nr.2 având suprafața măsurată de 200 mp – categoria de folosință pășune;

Art.3. Se mandatează dl. Florin Nechifor - Primarul Municipiului Adjud pentru semnarea actului autentic de dezmembrare.

Art.4. Prezenta hotărâre va fi comunicată de către Serviciul Administrație Publică Locală Instituției Prefectului Județului Vrancea pentru exercitarea controlului de legalitate, iar persoanelor interesate de către Serviciul Patrimoniu din cadrul Aparatului de specialitate al Primarului Municipiului Adjud.

PREȘEDINTE DE ȘEDINȚĂ,
Consilier local,
Camelia PETREA

CONTRASEMNEAZĂ,
Secretarul General al Municipiului Adjud,
Jur. Andra Genoveva SIBIȘAN

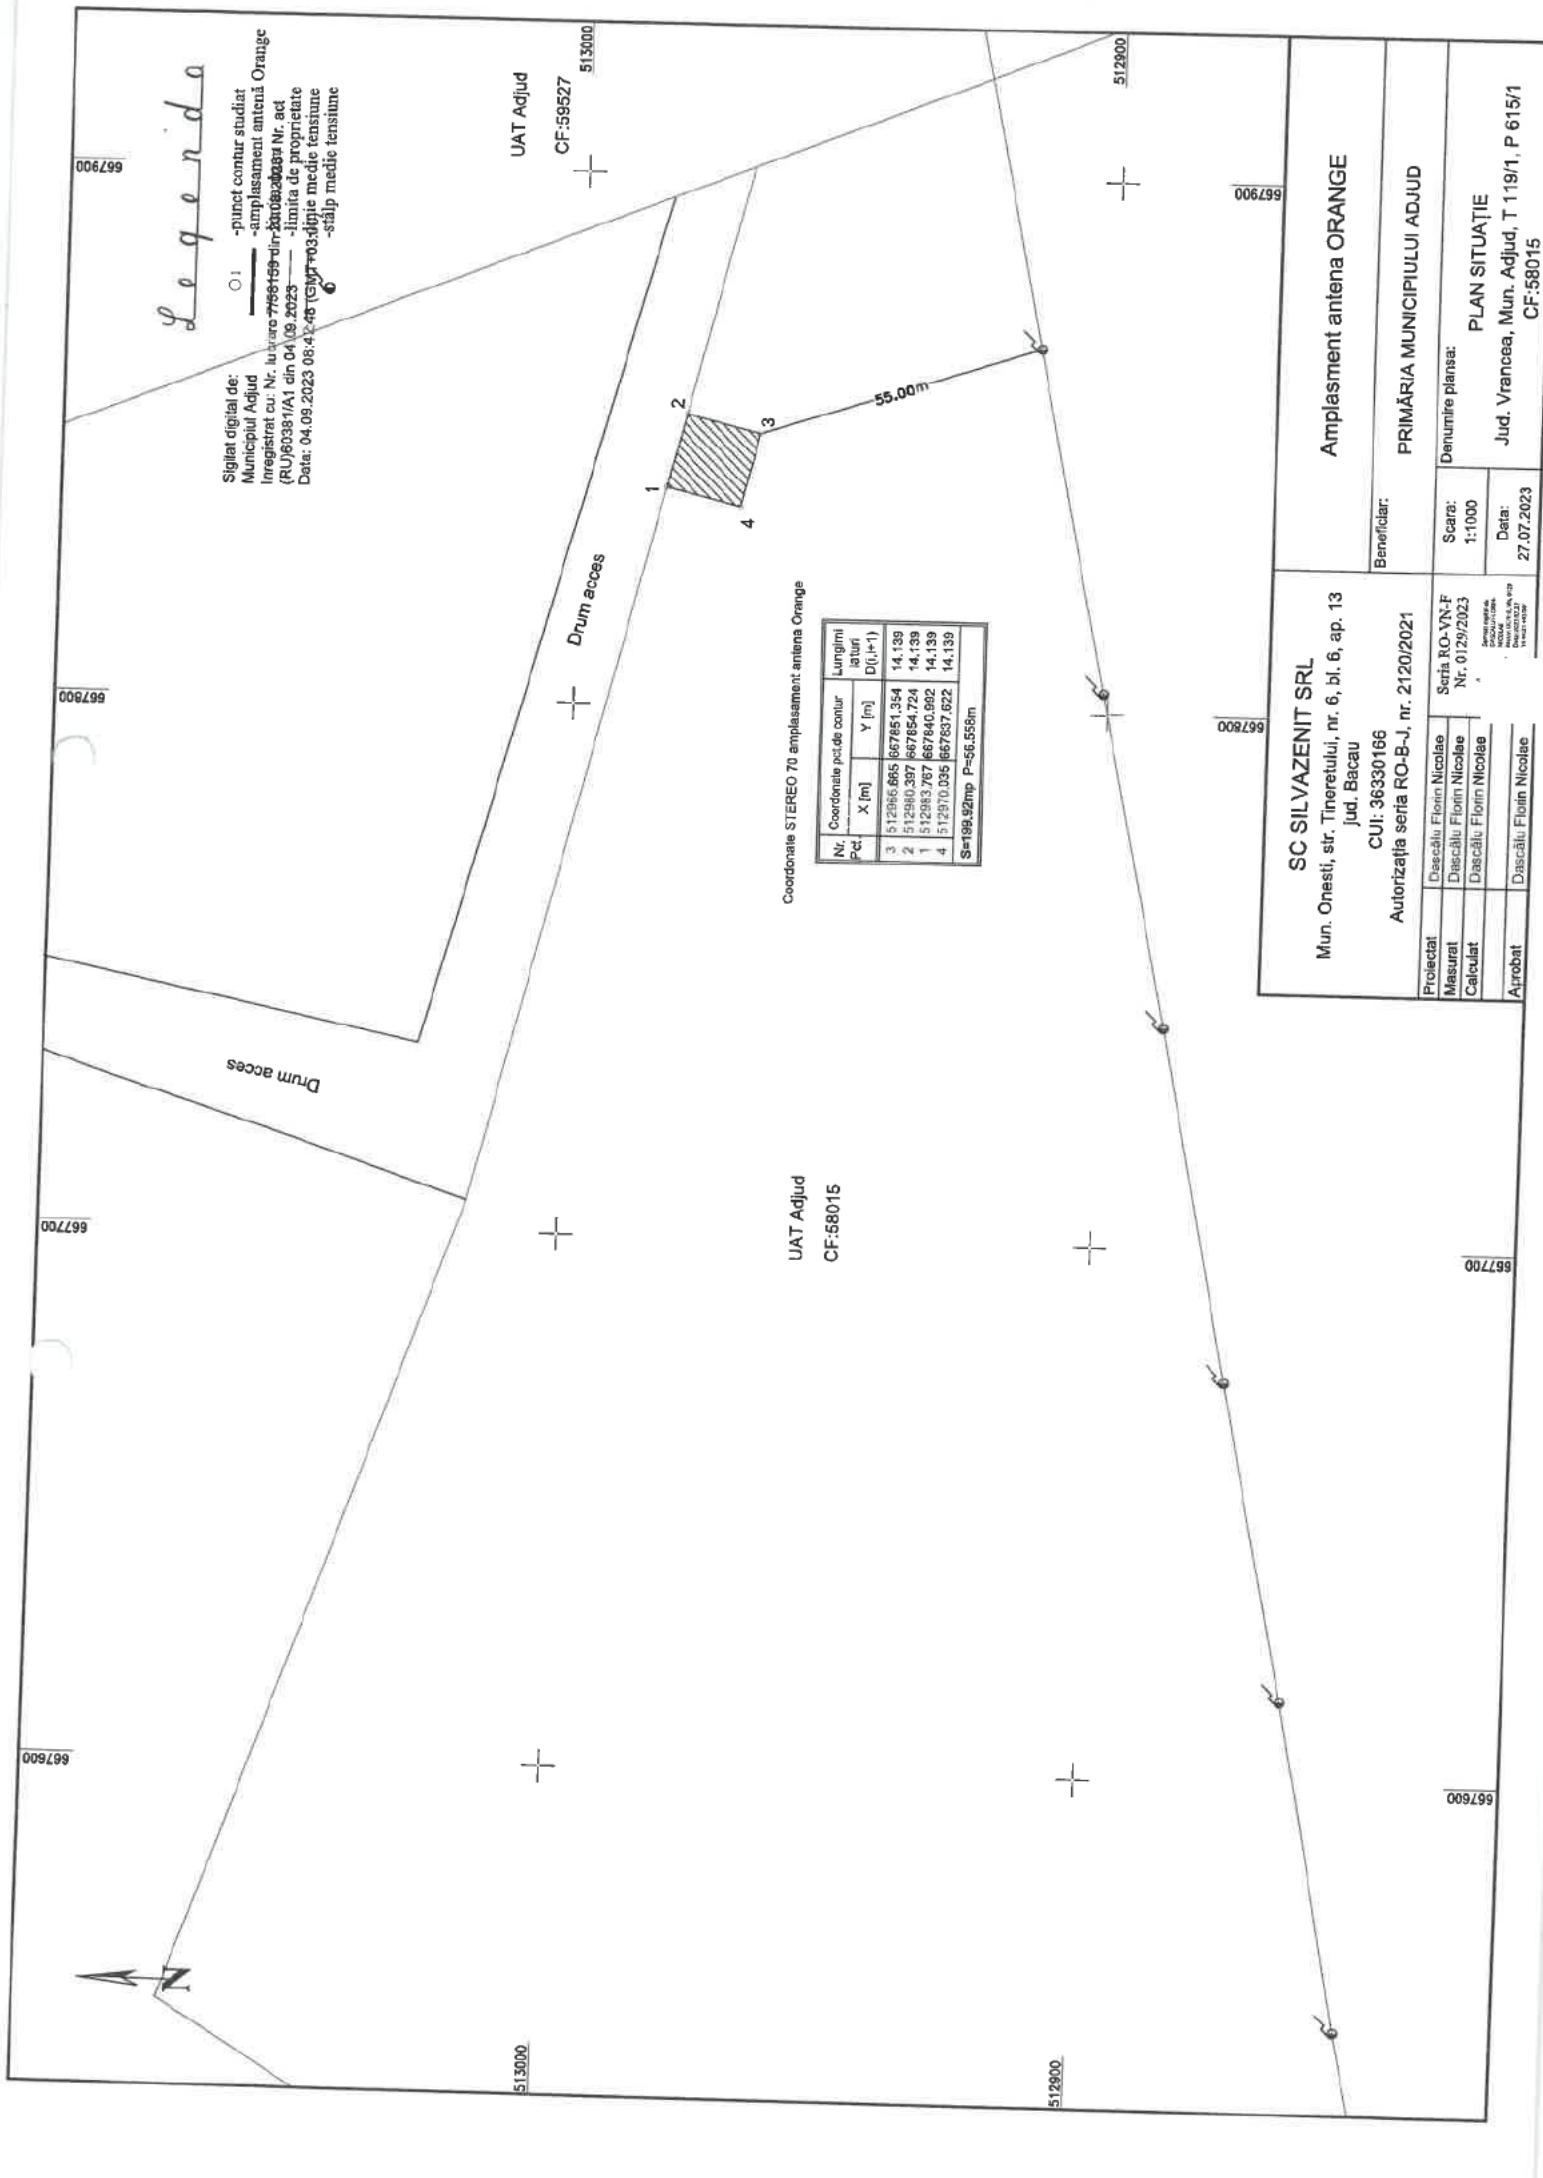

Legenda

Sigilat digital de:
Municipiul Adjud
Inregistrat cu: Nr. lu. 7768159 din 04.09.2023
Data: 04.09.2023 08:42:48
- punct contur studiat
- amplasament antena Orange
(RU)60381/A1 din 04.09.2023
- limita de proprietate
- stălp medie tensiune

UAT Adjud
CF:59527
513000

UAT Adjud
CF:58015

Coordonate STEREO 70 amplasament antena Orange

Nr. Pct.	Coordonate punct de contur		Lungimi	
	X [m]	Y [m]	latitudine D(1-1)	
3	512966.665	667851.354	14.139	
2	512980.397	667854.724	14.139	
1	512983.787	667840.892	14.139	
4	512970.035	667837.522	14.139	
S=199.92mp P=56.558m				

SC SILVAZENIT SRL

Mun. Onesti, str. Tinereții, nr. 6, bl. 6, ap. 13

Jud. Bacău

CUI: 36330166

Autorizația seria RO-B-J, nr. 2120/2021

Beneficiar:

Amplasament antena ORANGE

Primăria Municipiului Adjud

Scara: 1:1000

Data: 27.07.2023

Proiectat: Dăscălu Florin Nicolae

Măsurat: Dăscălu Florin Nicolae

Calculat: Dăscălu Florin Nicolae

Aprobat: Dăscălu Florin Nicolae

Seria RO-VN-F

Nr. 0129/2023

Scara: 1:1000

Data: 27.07.2023

PLAN SITUAȚIE

Jud. Vrancea, Mun. Adjud, T 119/1, P 615/1

CF:58015