

ROMÂNIA
JUDEȚUL VRANCEA
CONSILIUL LOCAL AL MUNICIPIULUI ADJUD

HOTĂRÂREA Nr. 82
din 25.04.2024

privind aprobarea indicatorilor tehnico-economici pentru obiectivul de investiții „Lucrări instalații electrice branșamente puncte de consum aferente proiectului „Înființare centrale fotovoltaice în vederea acoperii consumului clădirilor publice și iluminatului public în cadrul UAT Municipiul Adjud, județul Vrancea”, SMIS 161735

Consiliul Local al Municipiului Adjud întrunit în ședință ordinară, prin convocarea Primarului Municipiului Adjud, analizând:

- Referatul nr.11/25837/(RU)25838 din 22.04.2024 al Compartimentului Managementul Proiectelor și Investiții;
- Expunerea de motive a Primarului Municipiului Adjud care a inițiat proiectul de hotărâre privind aprobarea indicatorilor tehnico-economici pentru obiectivul de investiții „Lucrări instalații electrice branșamente puncte de consum aferente proiectului „Înființare centrale fotovoltaice în vederea acoperii consumului clădirilor publice și iluminatului public în cadrul UAT Municipiul Adjud, județul Vrancea”, SMIS 161735;
- Raportul de specialitate nr.11/25865/(RU)25866 din 22.04.2024 al Compartimentului Managementul Proiectelor și Investiții;
- Luând act de Raportul de avizare al Comisiei de specialitate a Consiliului Local al Municipiului Adjud pentru activități economico-financiare, buget finanțe și servicii publice furnizate;
- Luând act de Raportul de avizare al Comisiei pentru amenajarea teritoriului și urbanism, protecția mediului și turism, agricultură;
- Instrucțiunea nr.70 din 09.11.2023 privind procesul de încadrare ca nefinalizate a proiectelor finanțate prin AP 3-11, în contextul necesității de punere în aplicare a regulilor de închidere a POIM 2014-2020, art. 1 alin (1) ;
- În baza Hotărârii Guvernului nr. 907 / 2016 privind etapele de elaborare și conținutul-cadru al documentațiilor tehnico-economice aferente obiectivelor/proiectelor de investiții finanțate din fonduri publice, cu modificările și completările ulterioare;
- Având în vedere art. 5 alin. (7) din Ordonanța de Urgență a Guvernului nr.195/2002 și ale art. 4 alin. (1) din Regulamentul de aplicare al Ordonanței de Urgență a Guvernului nr. 195/2002 privind circulația pe drumurile publice cu modificările și completările ulterioare;
- Având în vedere art. 17, alin (3) din Ordonanța de Urgență a Guvernului nr. 36/2023 privind stabilirea cadrului general pentru închiderea programelor operaționale finanțate în perioada de programare 2014-2020;
- În temeiul art.41, art.44 alin.(1), art.45 alin.(1), art.46 din Legea 273 / 2006 privind finanțele publice locale, cu modificările și completările ulterioare;
- În temeiul art. 7 din Legea 52 / 2003 privind transparența decizională în administrația publică, republicată, cu modificările și completările ulterioare;

- În conformitate cu prevederile art. 129 alin. (2) lit. b) și alin.(4) lit. d), art.139 alin.(1) și alin.(3) lit. g), art.196 alin. (1), lit. b), art.243 alin.(1) lit.,a”din Ordonanța de urgență nr. 57 / 2019 privind Codul administrativ, cu modificările și completările ulterioare.

HOTĂRĂȘTE:

Art. 1 Se aprobă indicatorii tehnico-economici pentru obiectivul de investiții „Lucrări instalații electrice branșamente puncte de consum aferente proiectului „Înființare centrale fotovoltaice în vederea acoperii consumului clădirilor publice și iluminatului public în cadrul UAT Municipiul Adjud, județul Vrancea”, SMIS 161735, astfel:

Valoarea totală - 369.117,78 lei inclusiv TVA

Sursa de finanțare: Bugetul local

Art. 2 Prevederile prezentei hotărâri vor fi duse la îndeplinire de către Compartimentul Managementul Proiectelor și Investiții din cadrul aparatului de specialitate al Primarului Municipiului Adjud.

Art. 3 Prezenta hotărâre se comunică de către Serviciul Administrație Publică Locală din cadrul aparatului de specialitate al Primarului în termenul prevăzut de lege, Primarului Municipiului Adjud și Prefectului Județului Vrancea și se aduce la cunoștința publică prin publicarea pe pagina de internet www.adjud.ro, precum și prin alte mijloace de publicitate locale.

Președinte de ședință,

Consilier

Moise Alin

Contrasemnează

**Secretar General al Municipiului Adjud
jr. Sibișan Andra Genoveva**



J U D E Ţ U L V R A N C E A
UNITATEA ADMINISTRATIV TERITORIALĂ
MUNICIPIUL ADJUD

Str. Stadionului nr. 2, Județul Vrancea, Cod 625100, Email: uat@primariaadjud.ro, Telefon: 0237641908, Fax: 0237641912, Website: adjud.ro, C.F. 4350491

Nr. 11/28166/(RU)28167 din 30.04.2024

REFERAT

De prezentare a opiniei motivate de a nu contrasemna

Hotărârea Consiliului local nr. 81 din 25 aprilie 2024 privind aprobarea indicatorilor tehnico-economici pentru obiectivul de investiții „Lucrări pozare cablu energie pentru conectare puncte de consum aferente proiectului „Înființare centrale fotovoltaice în vederea acoperirii consumului clădirilor publice și iluminatului public în cadrul UAT Municipiul Adjud, județul Vrancea”, SMIS 161735

Și

Hotărârea Consiliului local nr. 82 din 25 aprilie 2024 privind aprobarea indicatorilor tehnico-economici pentru obiectivul de investiții „Lucrări instalații electrice branșamente puncte de consum aferente proiectului „Înființare centrale fotovoltaice în vederea acoperirii consumului clădirilor publice și iluminatului public în cadrul UAT Municipiul Adjud, județul Vrancea”, SMIS 161735

Analizând hotărârile adoptate de către Consiliul local al municipiului Adjud se constată că:

- Hotărârile sunt însoțite de referate de aprobare,
- Hotărârile sunt însoțite de Rapoarte de specialitate;
- Hotărârile sunt însoțite de Expunere de motive.

Observații cu privire la opinia motivată de a nu contrasemna hotărârile:


- Lucrările de pozare cablu energie pentru conectare puncte de consum și lucrările de branșare a instalațiilor electrice la punctele de consum au fost executate fără autorizație de construire deși acestea au fost executate pe spațiul verde, trotuare, carosabil și pe distanțe de sute de metri fără a se preciza pe parcursul unui traseu ce spații și pe ce suprafață vor fi afectate de lucrări;
- Devizele de lucrări ale managerului de proiect, anexate la rapoartele de specialitate, fac referire la loturile 2 și 4 din cadrul proiectului „Înființare centrale fotovoltaice în vederea acoperirii consumului clădirilor publice și iluminatului public în cadrul UAT municipiul Adjud, județul Vrancea”, dar nu se spune nimic în referat, raport de specialitate, expunere de motive sau hotărâri despre loturile 1 și 3, dacă vor fi necesare lucrări suplimentare și o altă modificare a indicatorilor tehnico-economici. Nu am regăsit în devize costurile detaliate pentru readucerea la starea inițială a terenurilor afectate de lucrări. Intocmirea devizului pentru modificarea indicatorilor tehnico-economici nu este făcută cu respectarea dispozițiilor din Hotărârea de Guvern nr. 907/2016 privind etapele de elaborare și conținutul-cadru al documentațiilor tehnico-economice aferente obiectivelor/proiectelor de investiții finanțate din fonduri publice, cu modificările și completările ulterioare;

- Planșele prezentate de managerul de proiect la momentul solicitării de clarificări nu au viza spre neschimbare a Biroului autorizare, arhitectură, urbanism și cadastru, conform Legii nr. 50/1991 privind autorizarea executării lucrărilor de construcții, cu modificările și completările ulterioare; De asemenea, acestea nu au număr de înregistrare de la Primăria municipiului Adjud și nu pot lua act de corectitudinea acestora.
- Planșele pe care le-am primit de la managerul de proiect nu au semnătura și ștampila unui verificador de proiect pentru instalații, conform Legii nr. 50/1991 privind autorizarea executării lucrărilor de construcții, cu modificările și completările ulterioare, precum și ale Ordinului nr. 839/2009 pentru aprobarea Normelor metodologice de aplicare a Legii nr. 50/1991 privind autorizarea executării lucrărilor de construcții
- Nu se specifică în documentele anexate proiectelor de hotărâri și hotărârilor de ce nu au fost corect măsurate și menționate în proiectul de finanțare și în caietul de sarcini lungimea corectă dintre locul de amplasare a panourilor fotovoltaice și punctele de aprindere, pentru a se face distincție între bransament și extindere de rețea, pentru a se calcula corect cheltuielile lucrărilor și stabilirea indicatorilor tehnico-economici
- La solicitarea de a-mi prezenta un proiect tehnic din care să încerc să înțeleg detaliile lucrărilor suplimentare mi s-a spus că nu există întocmit un proiect tehnic.


Astfel, nu au fost respectate prevederile Hotărârea de Guvern nr. 907/2016 privind etapele de elaborare și conținutul-cadru al documentațiilor tehnico-economice aferente obiectivelor/proiectelor de investiții finanțate din fonduri publice, cu modificările și completările ulterioare, ale Legii nr. 50/1991 privind autorizarea executării lucrărilor de construcții, cu modificările și completările ulterioare și ale Ordinului nr. 839/2009 pentru aprobarea Normelor metodologice de aplicare a Legii nr. 50/1991 privind autorizarea executării lucrărilor de construcții.

Având în vedere cele menționate nu voi contrasemna Hotărârea nr.81/ 2024 și Hotărârea nr. 82/2024.

SECRETAR GENERAL AL MUNICIPIULUI
SIBIȘAN ANDRA GENOVEVA

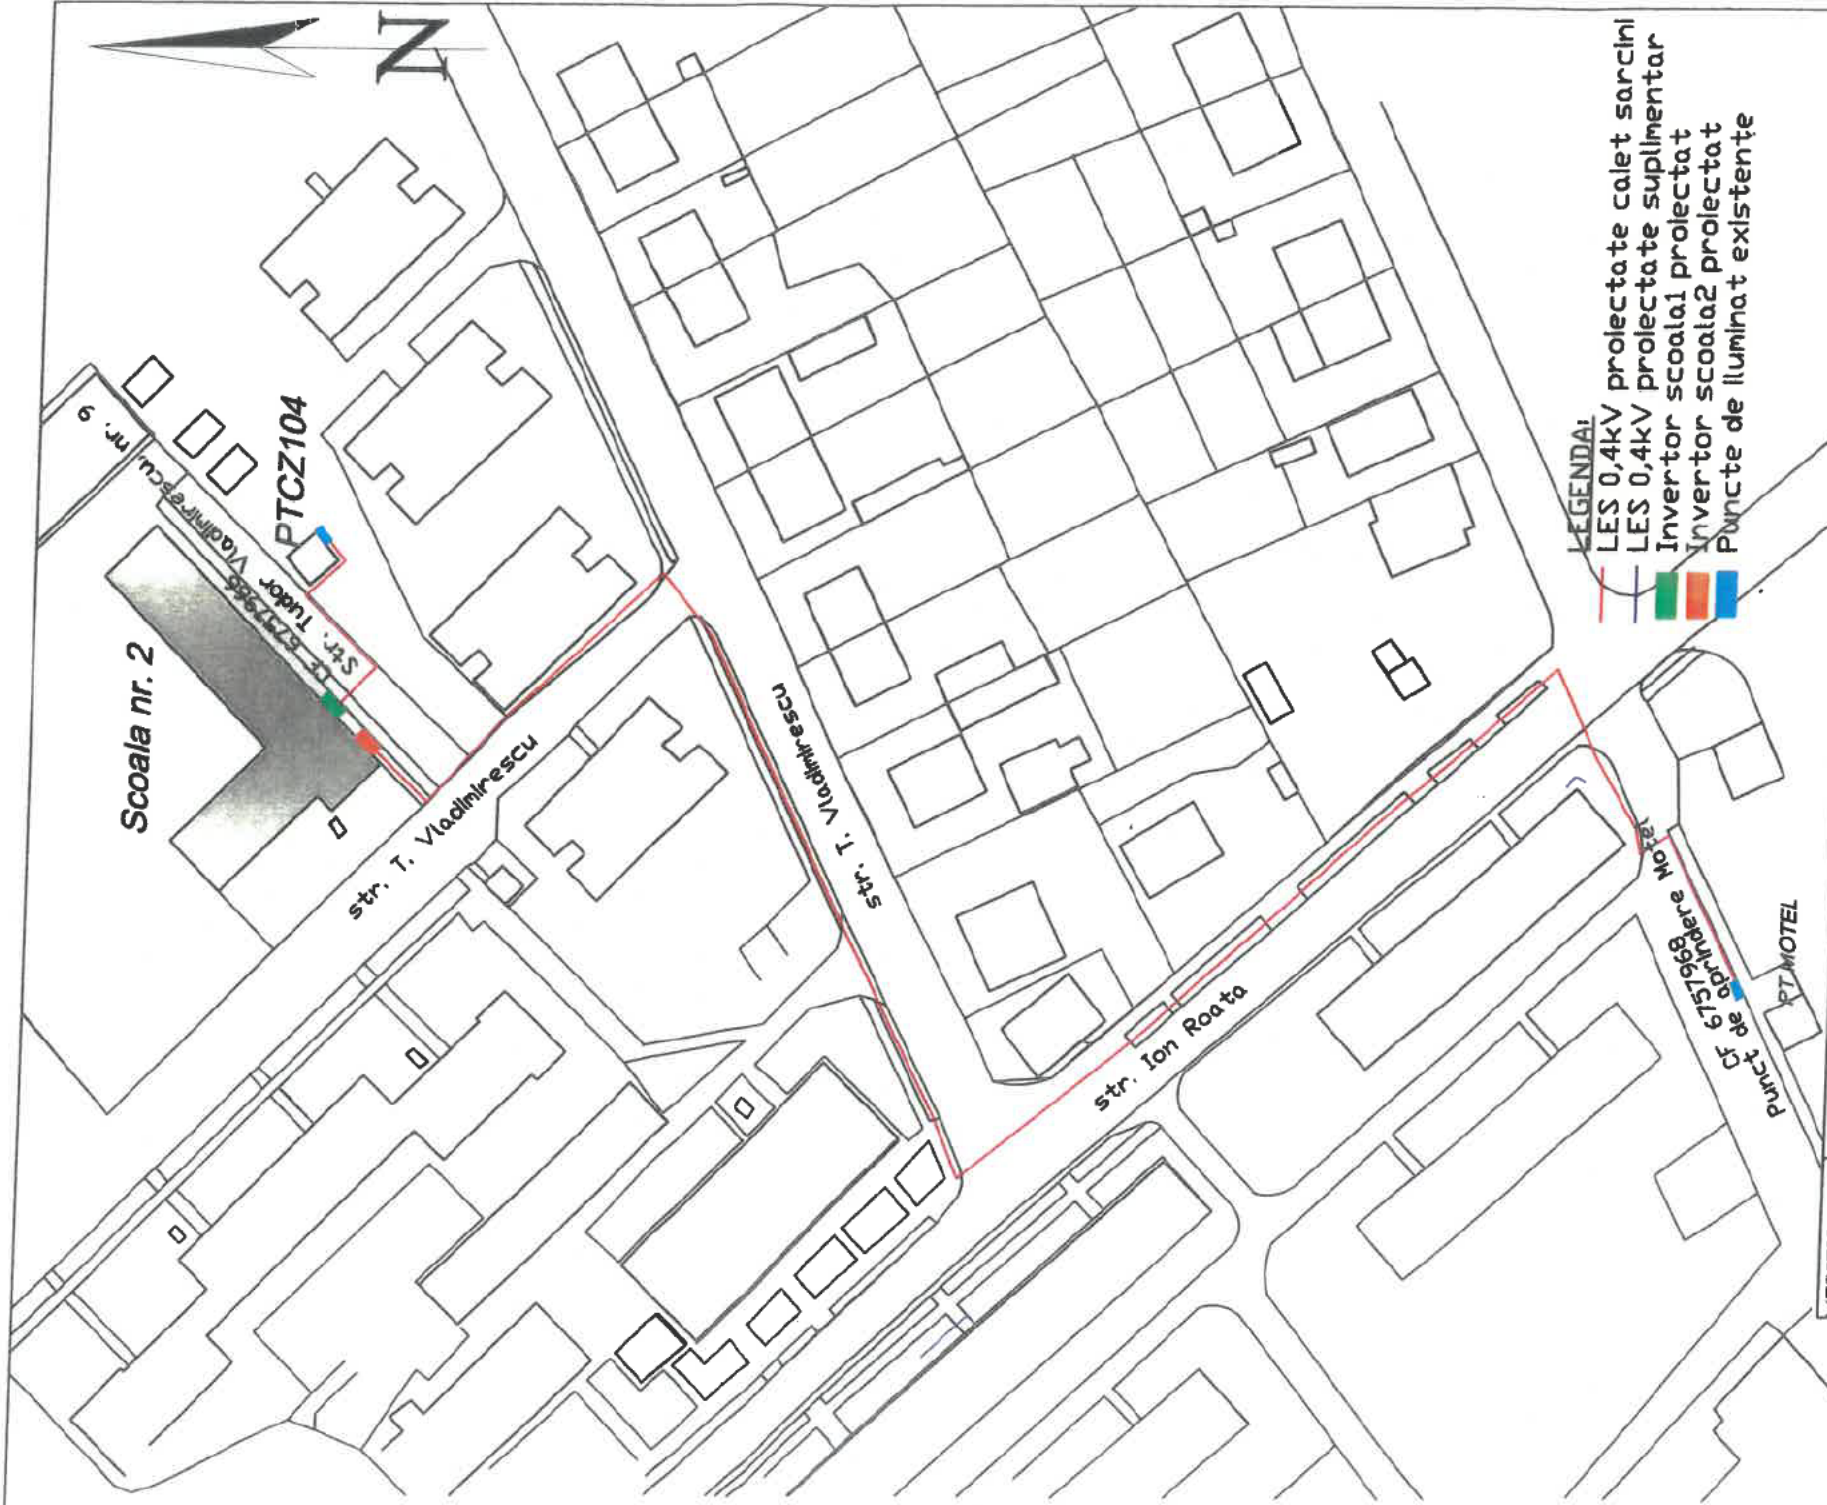

VERIFICATOR/EXPERT	NUME	SEMNATURA	CERINTA	REFERAT/EXPERTIZA NR./DATA
S.C. INOVATIV ELECTRICAL COMPANY S.R.L. CUI: 35101598 J39/584/2015 sat Adjudu Vechi, mun. Adjud, jud. Vrancea				Beneficiari: Primaria Municipiului Adjud
SPECIFICATIE				Pr. nr. 3/ 2024
SEF PROIECT	NUME	SEMNATURA	Scara: 1:2000	Faza
PROIECTAT	ing. Stolan George			Titlu proiectantare centrale fotovoltaice pentru consum propriu in cadrul U.A.T. Municipiul Adjud, Judetul Vrancea
DESENAT	ing. Stolan George		Data: Februarie 2024	P.T.E.
	tehn. Cantaragiu Marius			Pl. nr. 2
				Plan de situatie zona Scoala 2

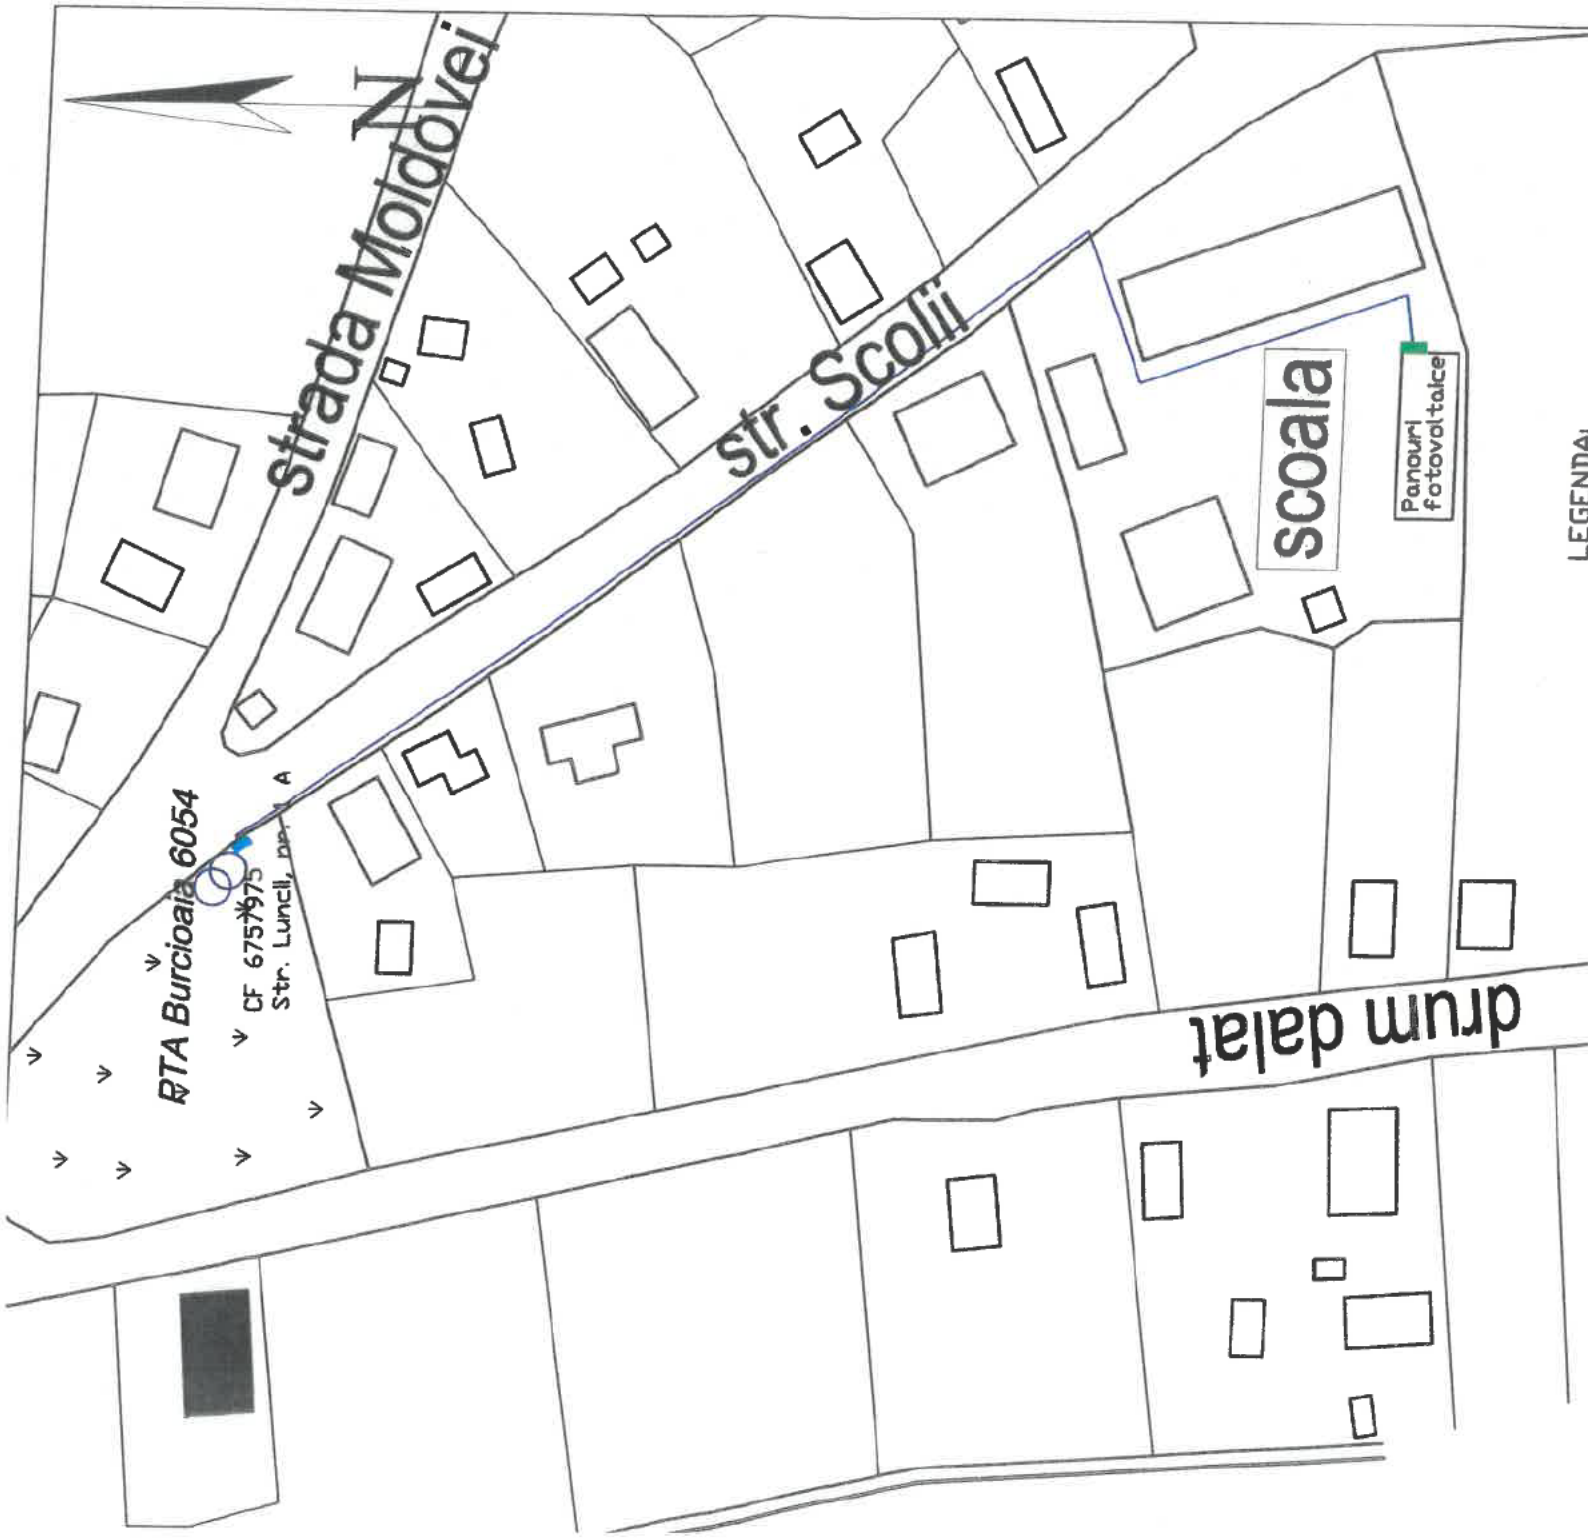


- LEGENDA:**
- LES 0,4kV proiectate proiect
 - LES 0,4kV proiectate suplimentar
 - Invertor scoala proiectat
 - Puncte de iluminat existente

VERIFICATOR/ EXPERT	NUME	SEMNATURA	CERINTA	REFERAT/EXPERTIZA NR./DATA	Pr. nr. 3/ 2024
				Beneficiari	
				Primaria Municipiului AdjJud	
SPECIFICATIE	NUME	SEMNATURA	Scara:	Titlu proiect	Faza
SEF PROIECT	Ing. Stolan George		1:1000	Infinitura centrale fotovoltaice	
PROIECTAT	Ing. Stolan George			pentru consens propriu in cadrul U.A.T.	
DESENAT	tehn. Cantaragiu Marius		Data:	Municipiul AdjJud, Judetul Vrancea	P.T.E.
			Februarie	Titlu planse	
			2024	Plan de situatie zona Burcioara	Pl. nr.
					8




- LEGENDA:**
— LES 0,4kV proiectate proiect
— LES 0,4kV proiectate suplimentar
— Invertor scoala proiectat
— Puncte de iluminat existente

VERIFICATOR/ EXPERT:	NUME	SEMNAȚURA	CERINȚA	REFERAT/EXPERTIZA NR./DATA	Pr. nr. 3/ 2024
S.C. INOVATIV ELECTRICAL COMPANY S.R.L. CUI: 35101598 J39/584/2015 sat Adjudu Vechi, mun. Adjud, jud. Vrancea				Beneficiari Primăria Municipiului Adjud	
SPECIFICATIE	NUME	SEMNAȚURA	Scara	Titlu proiect	Faza
SEF PROIECT	sing. Stolan George		1:1000	Infirmitate centrale fotovoltaice pentru consum propriu în cadrul UAT. Municipiul Adjud, Județul Vrancea	P.T.E.
PROIECTAT	sing. Stolan George			Titlu planșă	Pl. nr.
DESENAT	tehn. Cantaragiu Marius		Data Februarie 2024	Plan de situație zona Sîscaeni	7

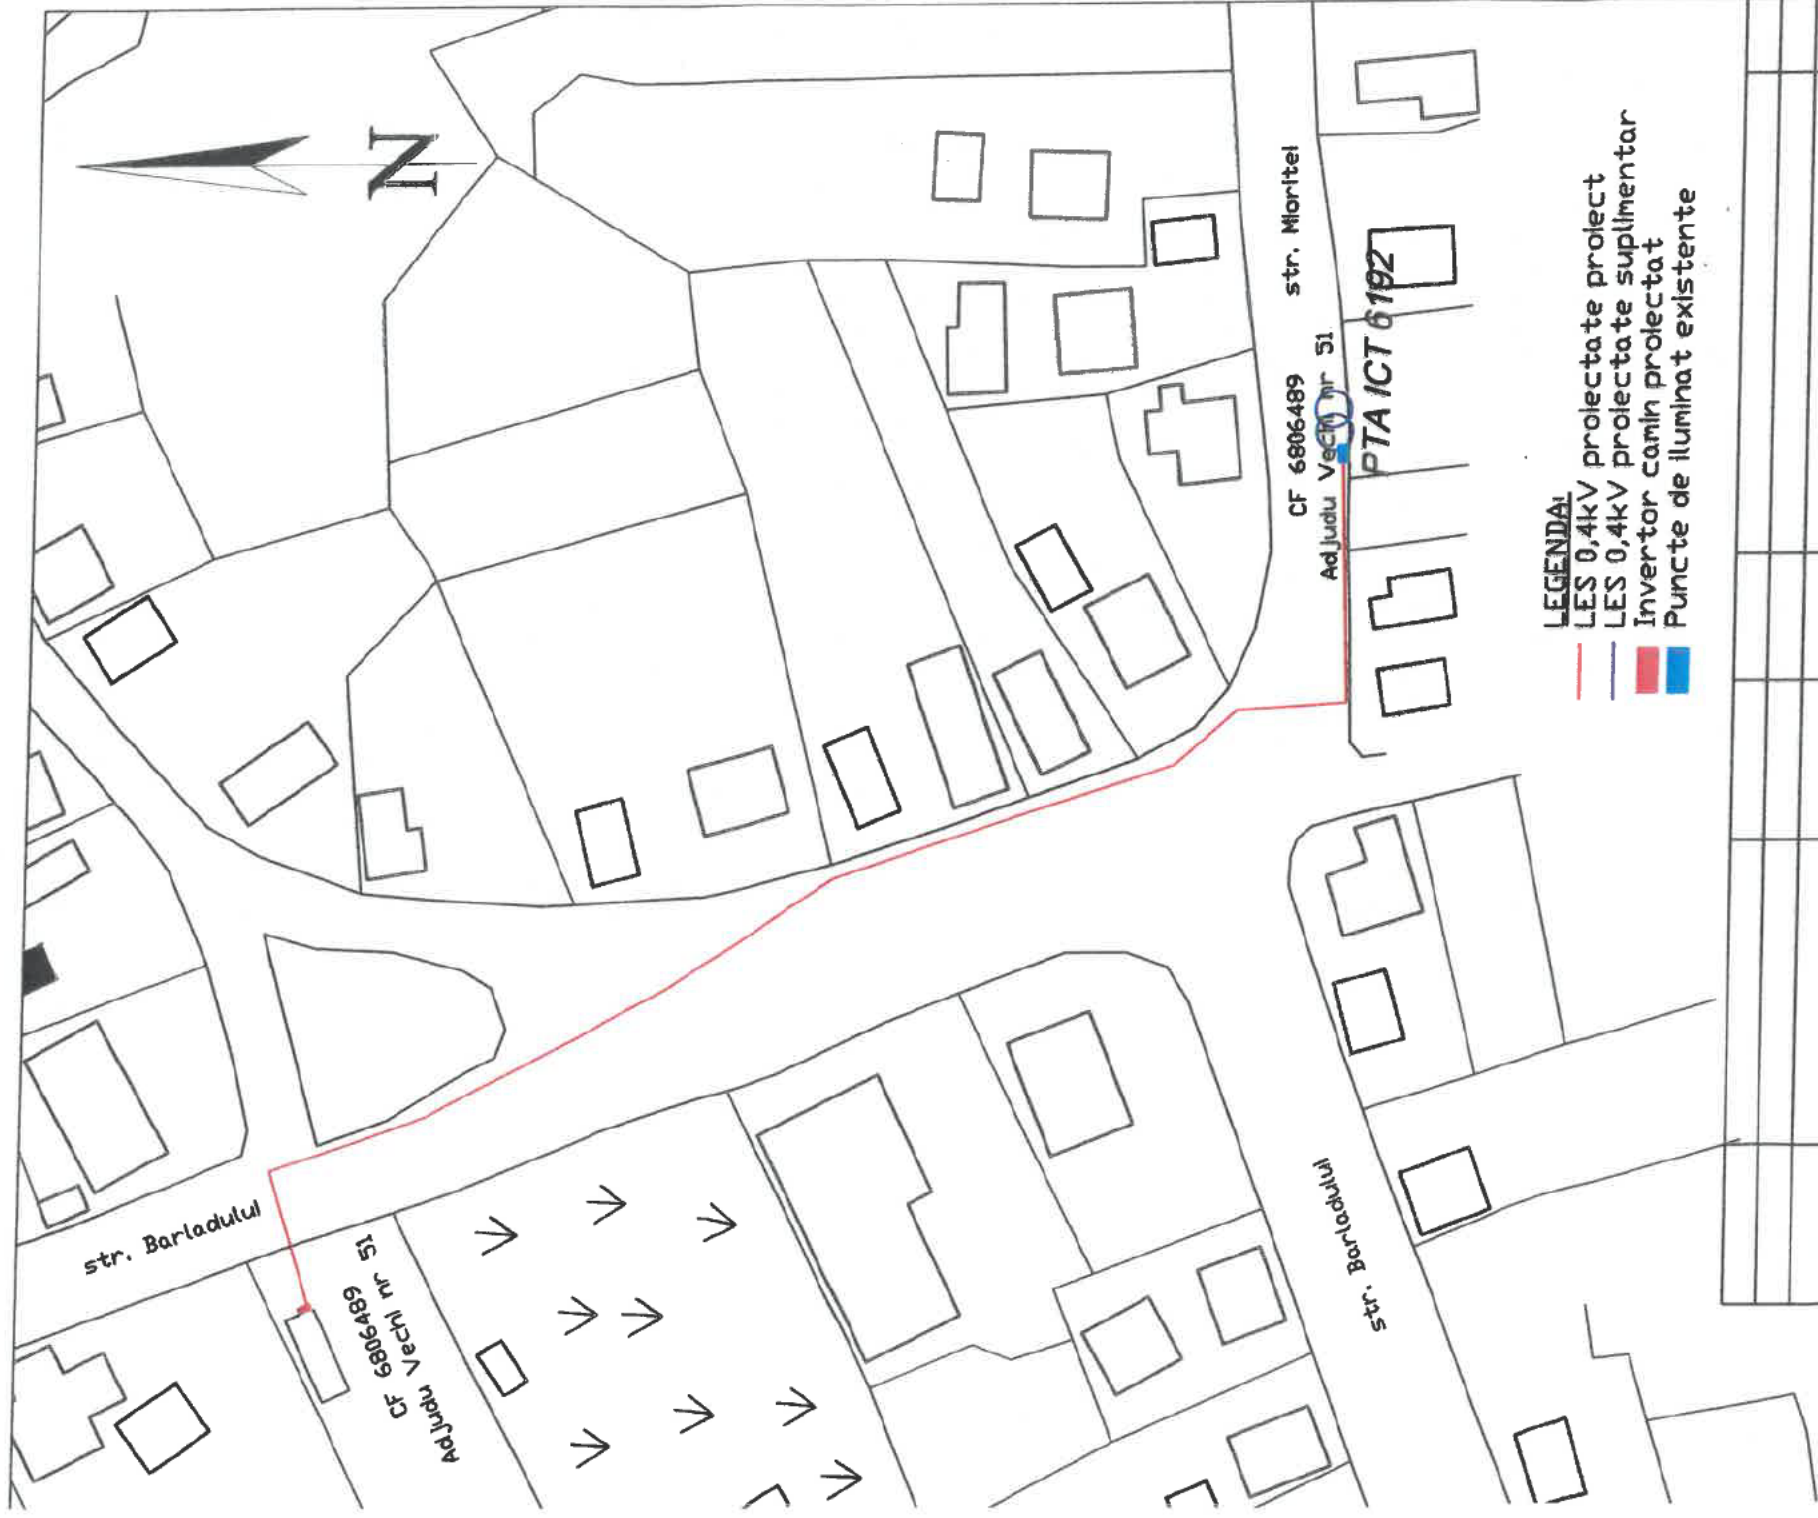

VERIFICATOR/ EXPERT	NUME	SEMNAȚURA	CERINȚA	REFERAT/EXPERTIZA NR./DATA	Pr. nr. 3/ 2024
				Beneficiar:	
				Primăria Municipiului Adjud	
S.C. INOVATIV ELECTRICAL COMPANY S.R.L. CUI: 35101598 J39/584/2015 sat Adjudu Vechi, mun. Adjud, jud. Vrancea					Faza P.T.E. Pl. nr. 6
SPECIFICATIE	NUME	SEMNAȚURA	SCARA	Titlu proiect: înființare centrale fotovoltaice pentru consum propriu în cadrul UAT. Municipiul Adjud, Județul Vrancea	
SEF PROIECT	ing. Stolan George		1:1000	Titlu planșă	
PROIECTAT	ing. Stolan George		Data: Februarie 2024	Plan de situație zona Adjudu Vechi Camin	
DESENAT	tehn. Cantaragiu Marius				

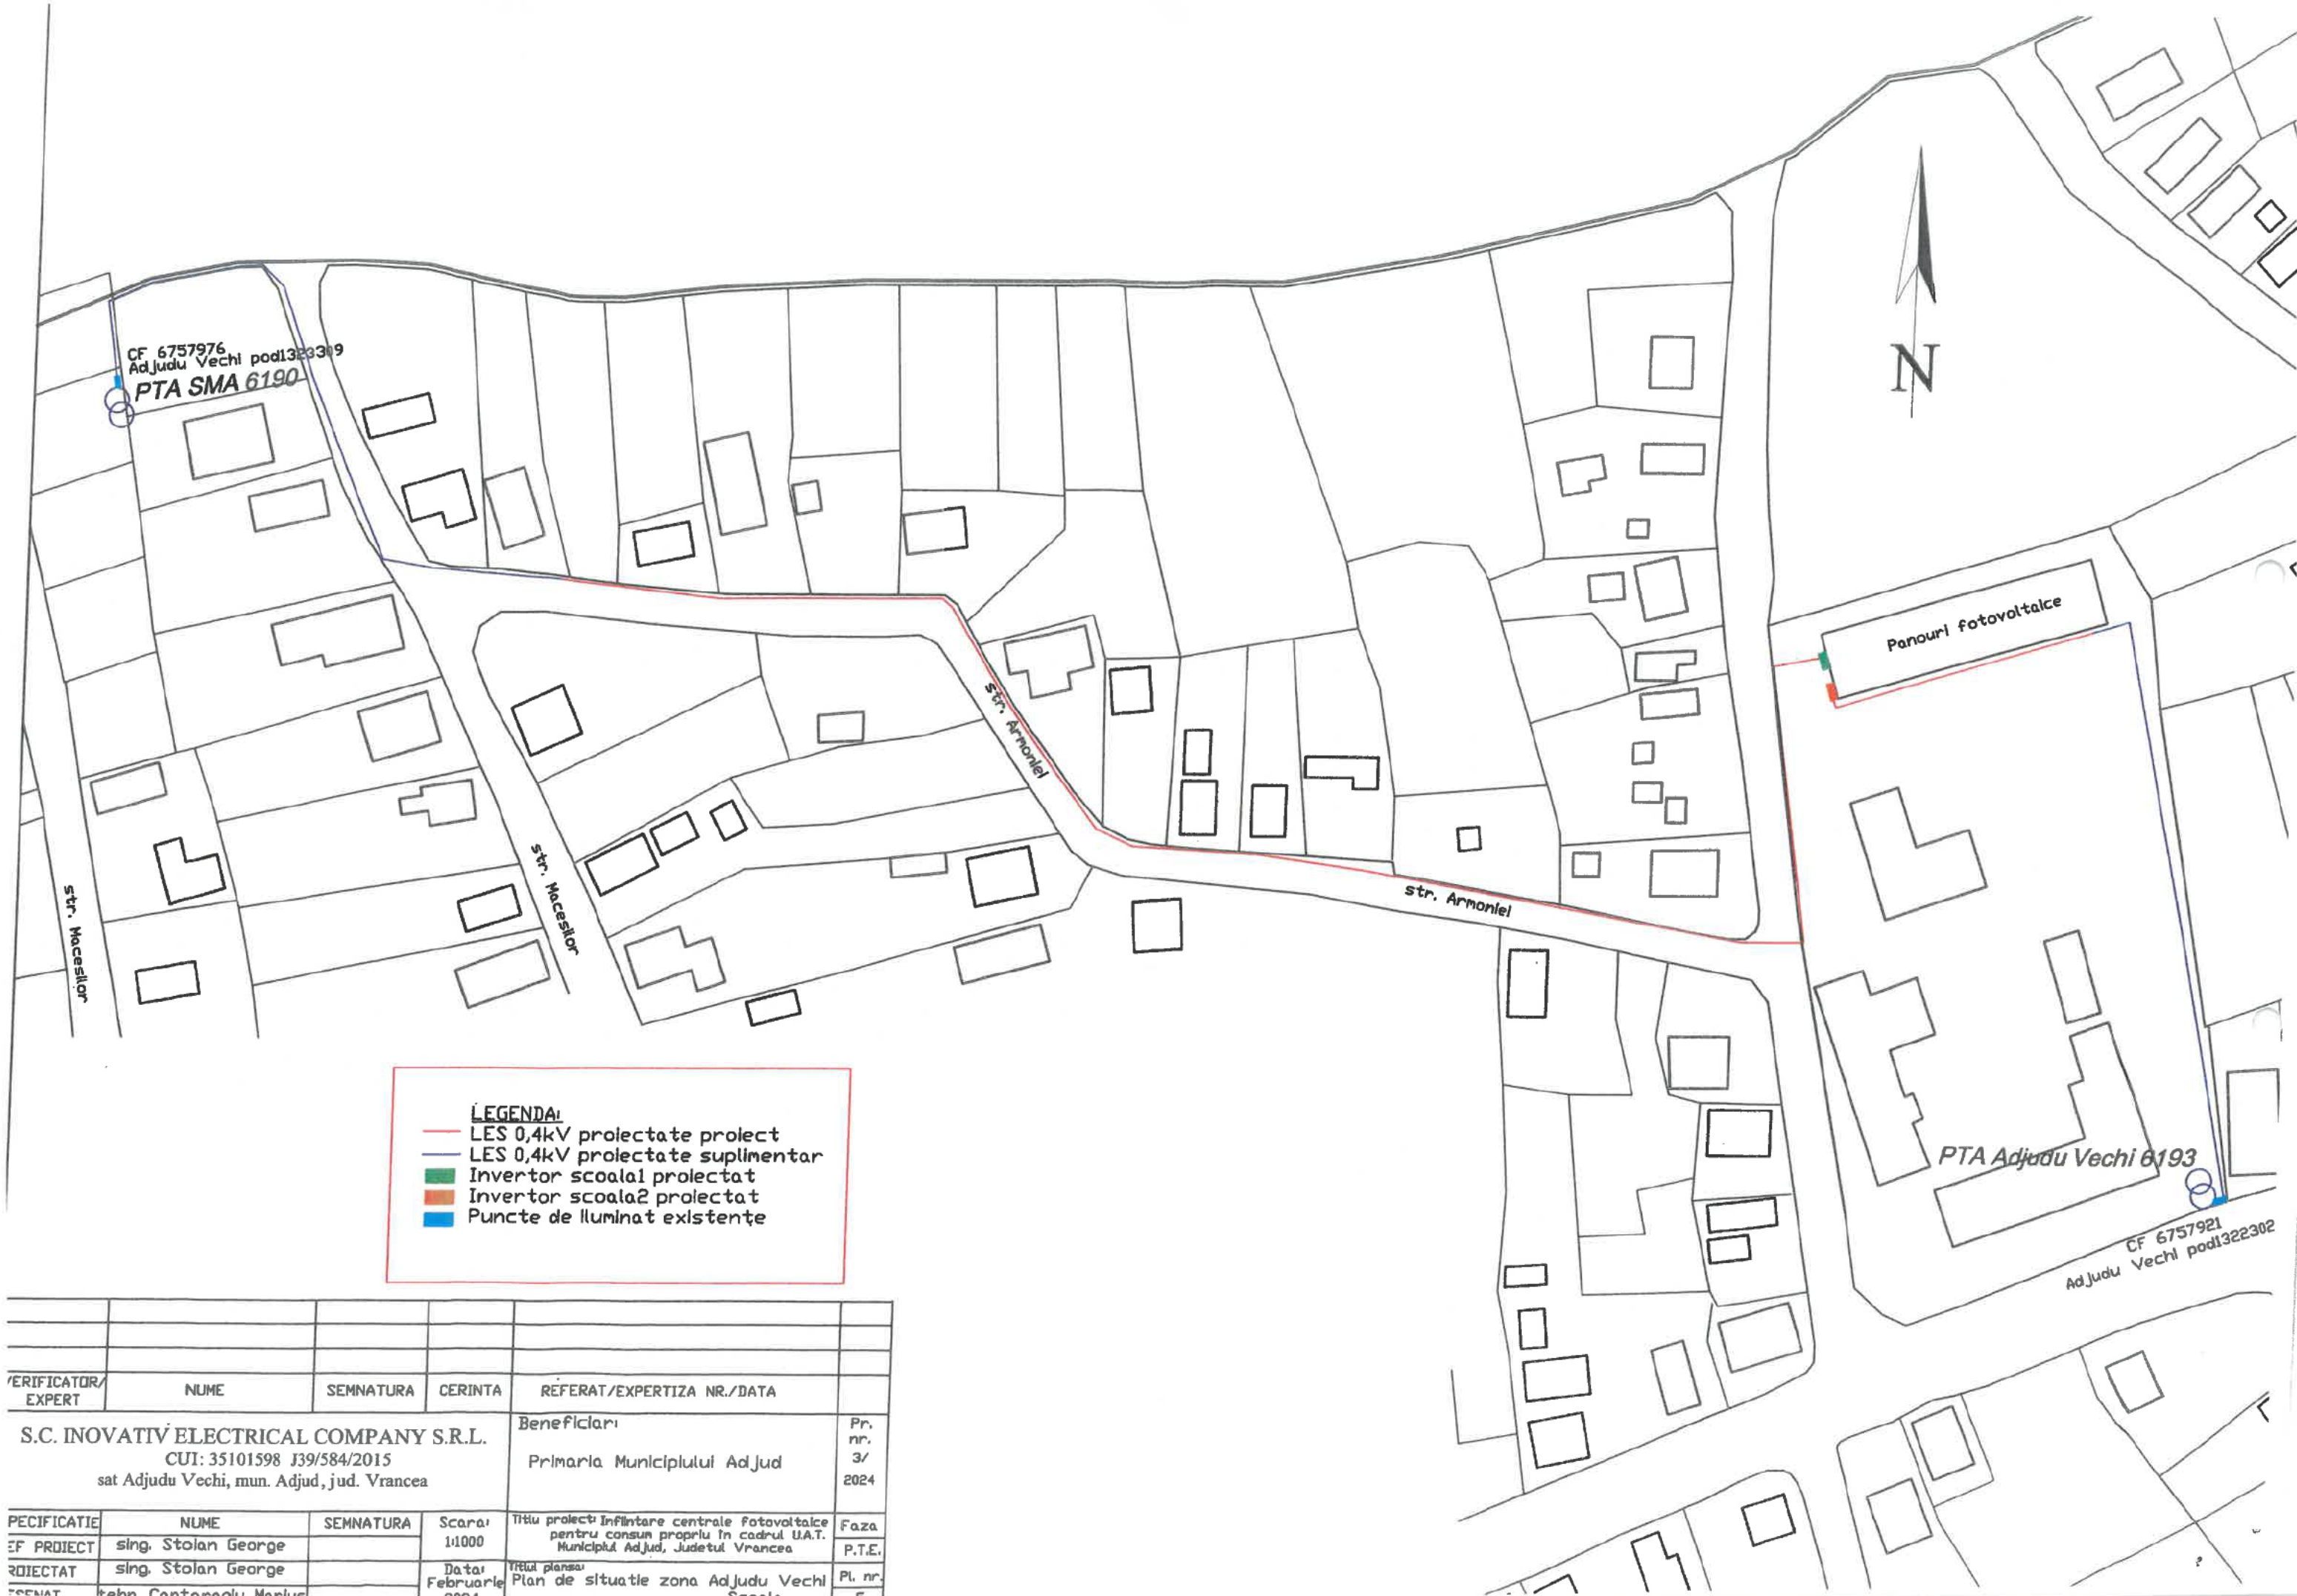

VERIFICATOR/ EXPERT	NUME	SEMNATURA	CERINTA	REFERAT/EXPERTIZA NR./DATA	Beneficiari:	Primaia Municipiului Adjud	Pr. nr. 3/ 2024
SPECIFICATIE	NUME	SEMNATURA	Scara:	Titlu proiect: Infiltrare centrale fotovoltaice pentru consum propriu in cadrul U.A.T. Municipiul Adjud, Județul Vrancea	Titlu planșă:	Plan de situație zona Școala 4	Pl. nr.
SEF PROIECT	sing. Stoian George		1:2000				P.T.E.
PROIECTAT	sing. Stoian George						

S.C. INOVATIV ELECTRICAL COMPANY S.R.L.
CUI: 35101598 J39/584/2015
sat Adjudu Vechi, mun. Adjud, jud. Vrancea

LEGENDA

- LES 0,4kV proiectate calet sarcini
- LES 0,4kV proiectate suplimentar
- Invertor sala sport 1 proiectat
- Invertor sala sport 2 proiectat
- Invertor sala sport 3 proiectat
- Invertor sala sport 4 proiectat
- Puncte de iluminat existente

