


Plan de amplasament si delimitare a imobilului

Scara 1:500

Nr. cadastral	Suprafata masurata	Adresa imobilului
17c 976	S = 283 mp	Loc. Lazu, Str. Gheorghe Lazar nr. 1 - Intravilan

Cartea Funciara nr.	UAT	AGIGEA
Y=789090.619		

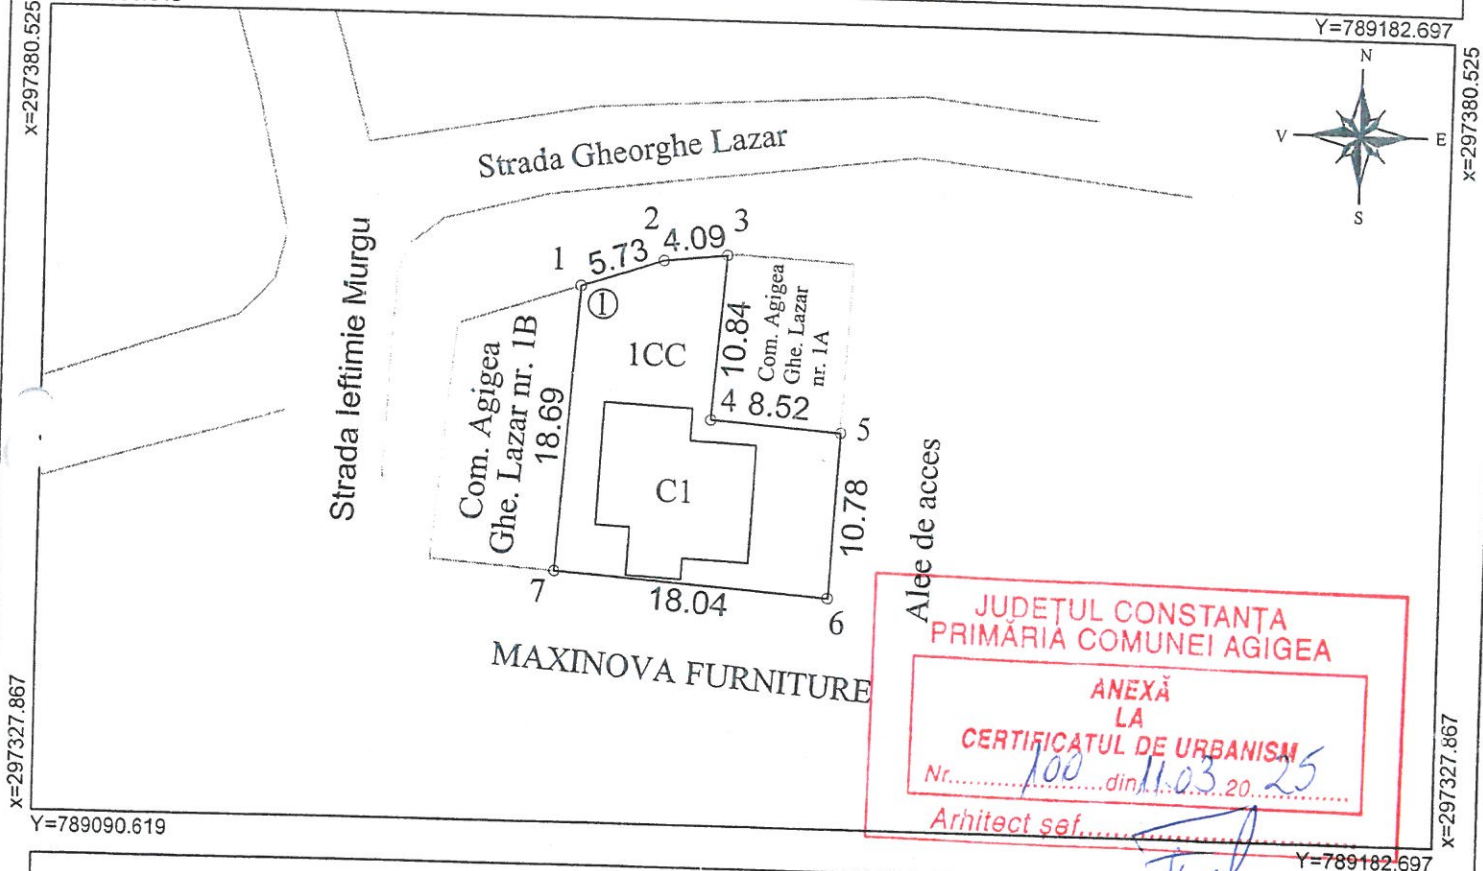

A. Date referitoare la teren				
Nr. parcela	Categorie de folosinta	Suprafata (mp)	Valoare de impozitare (lei)	Mentiuни
1	CC	283		Limite materializate cu gard din placi de beton intre 1-2-3, nematerializate intre 3-4 si 7-1, gard viu intre 5-6, constructie si gard de lemn intre 6-7.
Total		283		

B. Date referitoare la constructii				
Cod constructie	Suprafata construita la sol (mp)	Valoare de impozitare (lei)	Mentiuни	
C1	91	376992	Locuinta S+P+2Et edificata din BCA in anul 1994. Nu detine certificat energetic. Suprafata construita desfasurata = 365 mp	
Total	91	376992		

INVENTAR DE COORDONATE		
Sistem de proiectie: Stereo '70		
Pct.	X (m)	Y (m)
1	297362.913	789126.053
2	297364.692	789131.498
3	297365.145	789135.558
4	297354.338	789134.762
5	297353.712	789143.263
6	297342.949	789142.667
7	297344.274	789124.679

Suprafata totala masurata = 283 mp
Suprafata din acte = 283 mp

Executant	
Se confirma suprafata din masuratori si introducerea imobilului in baza de date	

OFICIUL DE CADASTRU SI PUBLICITATE IMOBILIARA - CONSTANTA
Nume si Prenume: STOIAN MIRELA
Funcția: CONSILIER GR IA

27 AUG. 2013