

ANEXA 1 HCL 67/28.04.2025


Plan de amplasament si delimitare a imobilului

Scara 1:200

Nr. cadastral	Suprafata masurata	Adresa imobilului	
111407	S = 398 mp	Loc. Agigea al.Cormoranului nr.7 - INTRAVILAN	
Cartea Funciara nr.		UAT	AGIGEA

Y=790753.55

Y=790803.64

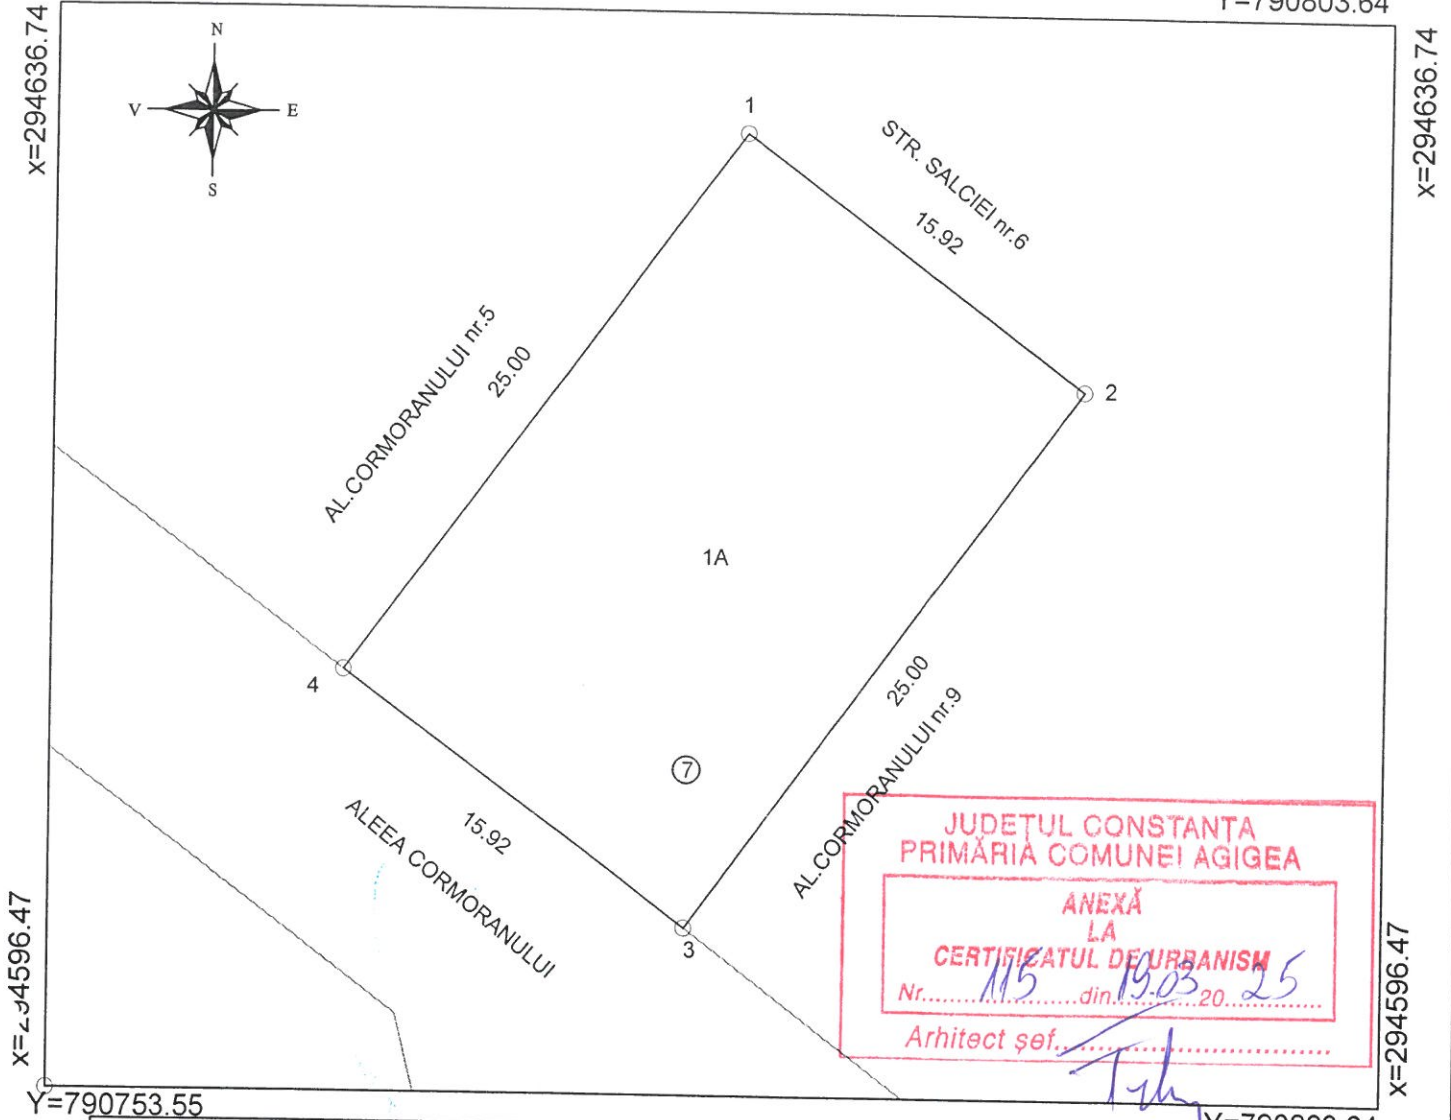

JUDETUL CONSTANTA
PRIMĂRIA COMUNEI AGIGEA

ANEXĂ
LA
CERTIFICATUL DE URBANISM

Nr. 115 din 19.03.2025

Arhitect șef. T. I. I.

A. Date referitoare la teren

Nr. parcela	Categorie de folosinta	Suprafata (mp)	Valoare de impozitare (lei)	
1	A	398		
Total		398		Neimprejmuit

B. Date referitoare la constructii

Cod constr.	Suprafata construita la sol (mp)	Valoare de impozitare (lei)	Mentiiuni
Total			

INVENTAR DE COORDONATE

Sistem de proiectie: Stereo '70

Pct.	X (m)	Y (m)
1	294632.18	790779.43
2	294622.73	790792.24
3	294602.62	790777.39
4	294612.07	790764.58

Suprafata totala masurata = 398 mp

Ianuarie 2014

Se confirma suprafata diu masuratori si
Introducerea imobilului in baza de date

NUME: [] FUNCTIA: []

10 FEB 2014