


ANEXA 1 HCL 48/28.04.2025

Plan de amplasament si delimitare a imobilului

Scara 1:200

Nr. cadastral	Suprafata masurata	Adresa imobilului
111400	S = 398 mp	Loc. Agigea str.Salciei nr.4 - INTRAVILAN
Cartea Funciara nr.	UAT	AGIGEA

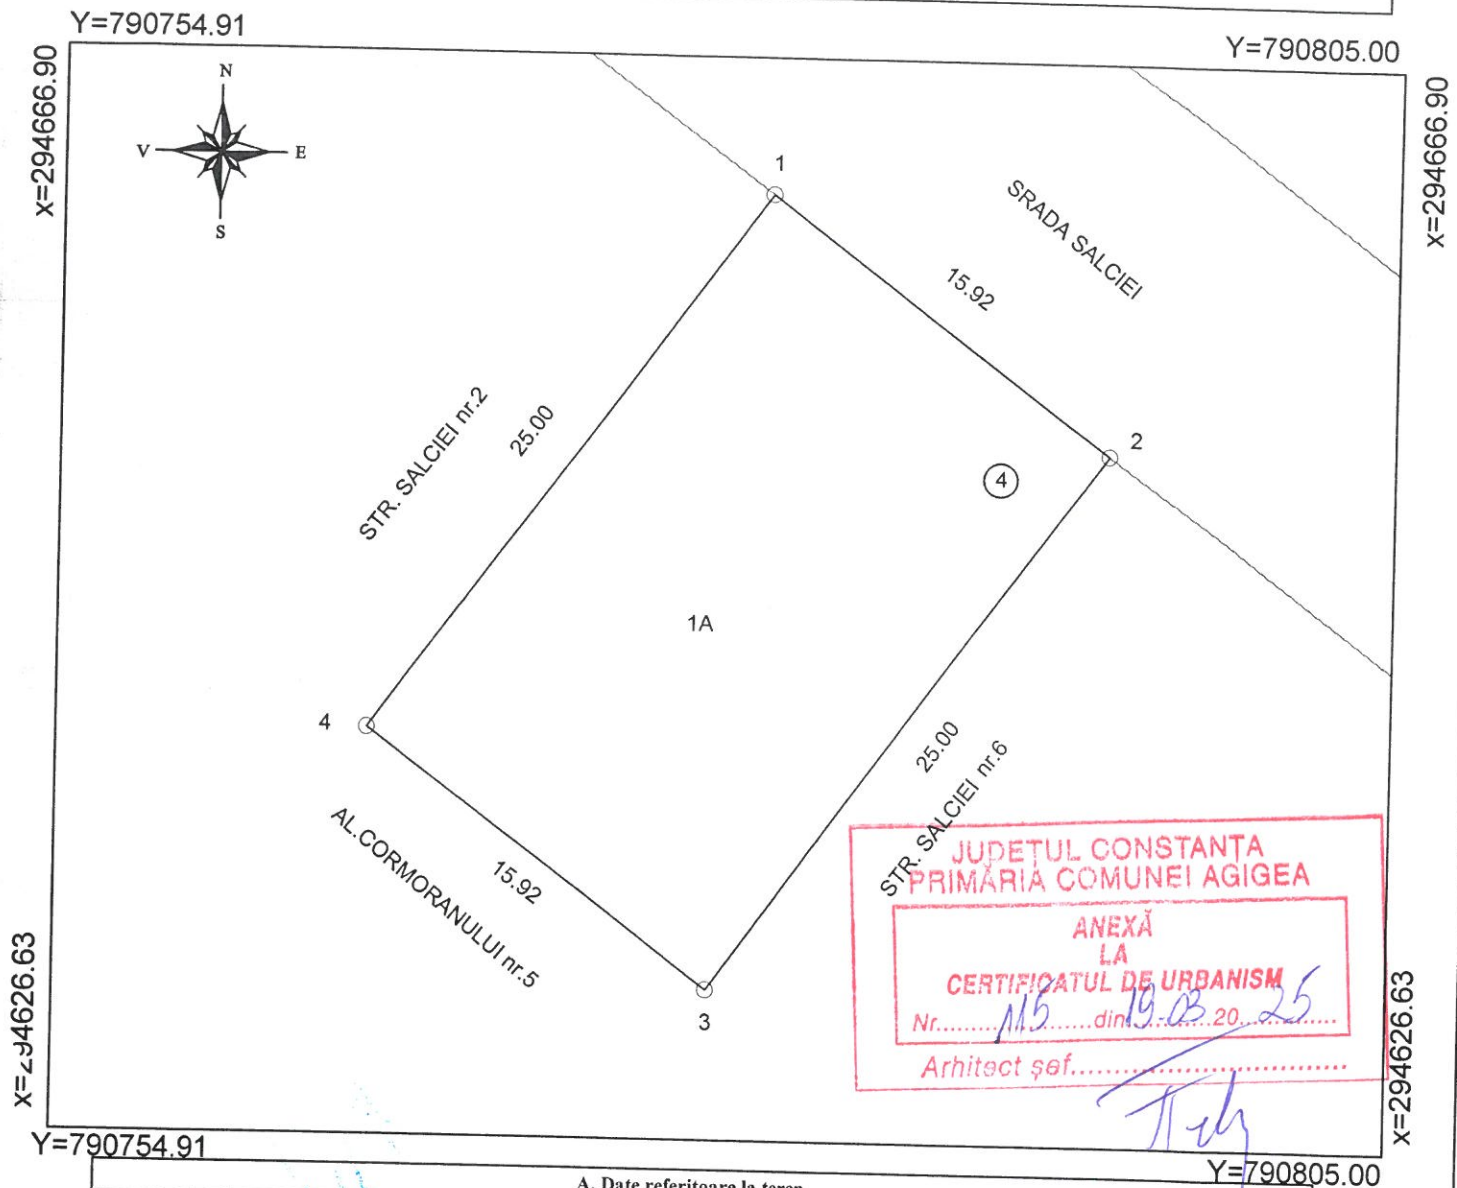

Y=790754.91

Y=790805.00

Y=7908

A. Date referitoare la teren				
Nr. parcela	Categorie de folosinta	Suprafata (mp)	Valoare de impozitare (lei)	Mentiuni
1	A	398		
Total		398		Neimprejmuit
B. Date referitoare la constructii				
Cod constr.	Suprafata construita la sol (mp)	Valoare de impozitare (lei)	Mentiuni	
Total				
INVENTAR DE COORDONATE				
Sistem de proiectie: Stereo '70				
Pct.	X (m)	Y (m)		
1	294661.75	790781.47		
2	294652.29	790794.28		
3	294632.19	790779.43		
4	294641.64	790766.62		
Suprafata totala masurata = 398 mp				

ADMINISTRATIE COMUNALĂ
DE
AUTORIZARE
Sediu: 1924
Județul Constanța
S.C. REGISTRUL IMOBILITĂȚII
CONSTANȚA
Ianuarie 2014
Se confirma suprafata din masuratori si
Introducerea imobilului in baza de date
Scrieți aici
Funcția
Scrieți aici

ADMINISTRATIE LOCALA AGIGEA

CERTIFICAT DE URBANISM

Executant,

10 FEB 2014

Se confirma suprafata din masuratori si
Introducerea imobilului in baza de date

Func. CONSILIER GH. IA

10 FEB 2014