


ANEXA 1 HCL 54/28.04.2025

Plan de amplasament si delimitare a imobilului

Scara 1:200

Nr. cadastral	Suprafata masurata	Adresa imobilului	
111 328	S = 359 mp	Loc. Agigea str. Albinelor nr.33 - INTRAVILAN	
Cartea Funciara nr.		UAT	AGIGEA

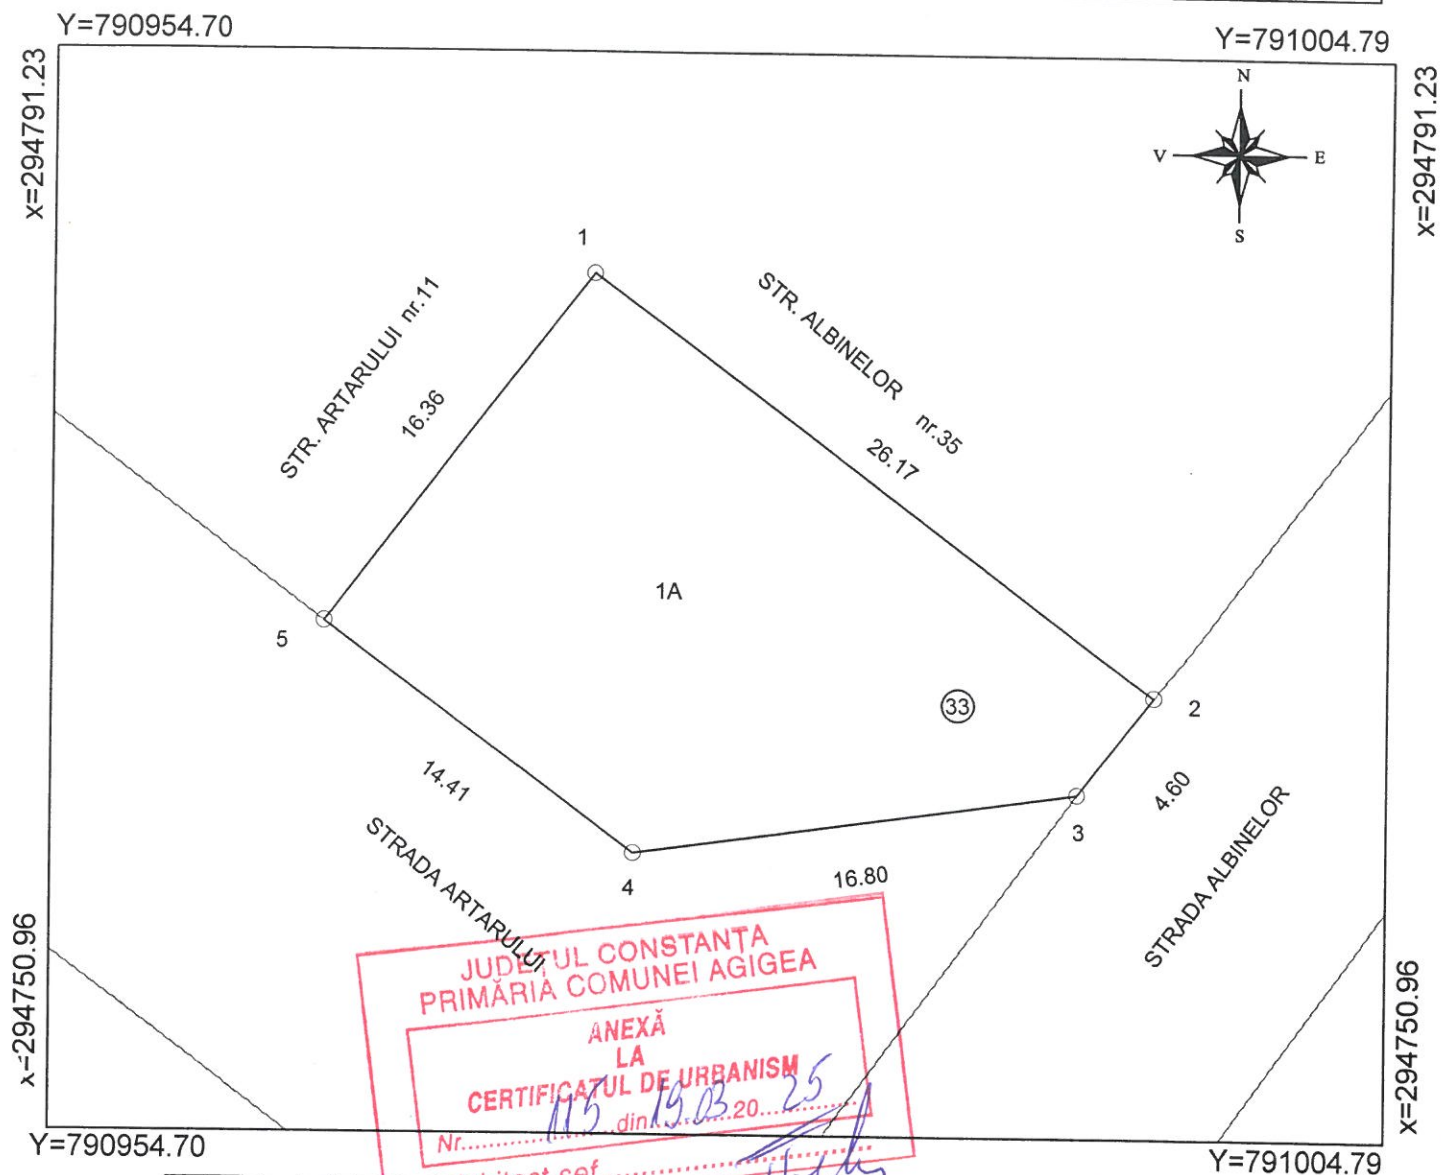

A. Date referitoare la teren				
Nr. parcela	Categorie de folosinta	Suprafata (mp)	Valoare de impozitare (lei)	Mentiuni
1	A	359		
Total		359		Neimprejmuit
B. Date referitoare la constructii				
Cod constr.	Suprafata construita la sol (mp)	Valoare de impozitare (lei)	Mentiuni	
Total				
INVENTAR DE COORDONATE				
Sistem de proiectie: Stereo '70				
Pct.	X (m)	Y (m)		
1	294782.90	790974.93		
2	294767.36	790995.98		
3	294763.71	790993.17		
4	294761.38	790976.54		
5	294769.93	790964.94		
Suprafata totala masurata = 359 mp				

Arhitect șef

MINISTERUL ADMINISTRATIEI INTERIORE

CERTIFICAT DE AUTORIZARE

2024.01.12.21

Clasa

Executant,

S.C. REVCAD CONSULTING S.R.L.

CONSTANTA

ANCIPI

1 Ianuarie 2014

Se confirma suprafata din masuratori si
Introducerea imobilului in baza de date

Nume si Prenume: CREȚA ZOȚ

Funcția: CONSILIER GR. IA

CERTIFICAT DE AUTORIZARE

DE

SERIAL 0000

REVEL CLAUDIU

CATEGORIA E

sa execute lucr



13.FEB. 2014