

TABEL DE PARCELARE
A imobilului (teren), înscris în CF nr 30628 Alba Iulia, cu nr. topografic 2614/1/11/1/1/1/1

C.F	nr. top.	categorie folosinta	supraf [mp]	proprietar cote/parti	Nr.	nr. topo nou	Categ. folos.	supraf. [mp]	Nr. cadastral	Observatii
0	1	2	3	4	5	6	7	8	9	10
30628	2614/1/11/1/1/1/1	"alei acces si zone verzi"	8789	Statul Român	1	2614/1/11/1/1/1/1/1	"alei acces si zone verzi"	7230		Statul Român
					2	2614/1/11/1/1/1/1/2	"alei acces si zone verzi"	1559		Municipiul Alba Iulia - domeniul public



Presedintele sedintei,
Consilier
Paul Voicu

Contrasemneaza
Secretar
Marcel Jeler


Alba Iulia, 22 mai 2015

Intocmit,
Ing. Kherecheş Ioan Teodor

PLAN DE AMPLASAMENT SI DELIMITARE A IMOBILULUI

Scara 1 : 2000

Nr. cad.	Supraf.mas.:	Adresa imobilului :
		Alba Iulia, zona Stadion
Cartea Funciara nr.		U.A.T. Alba Iulia cod SIRSUP 001017

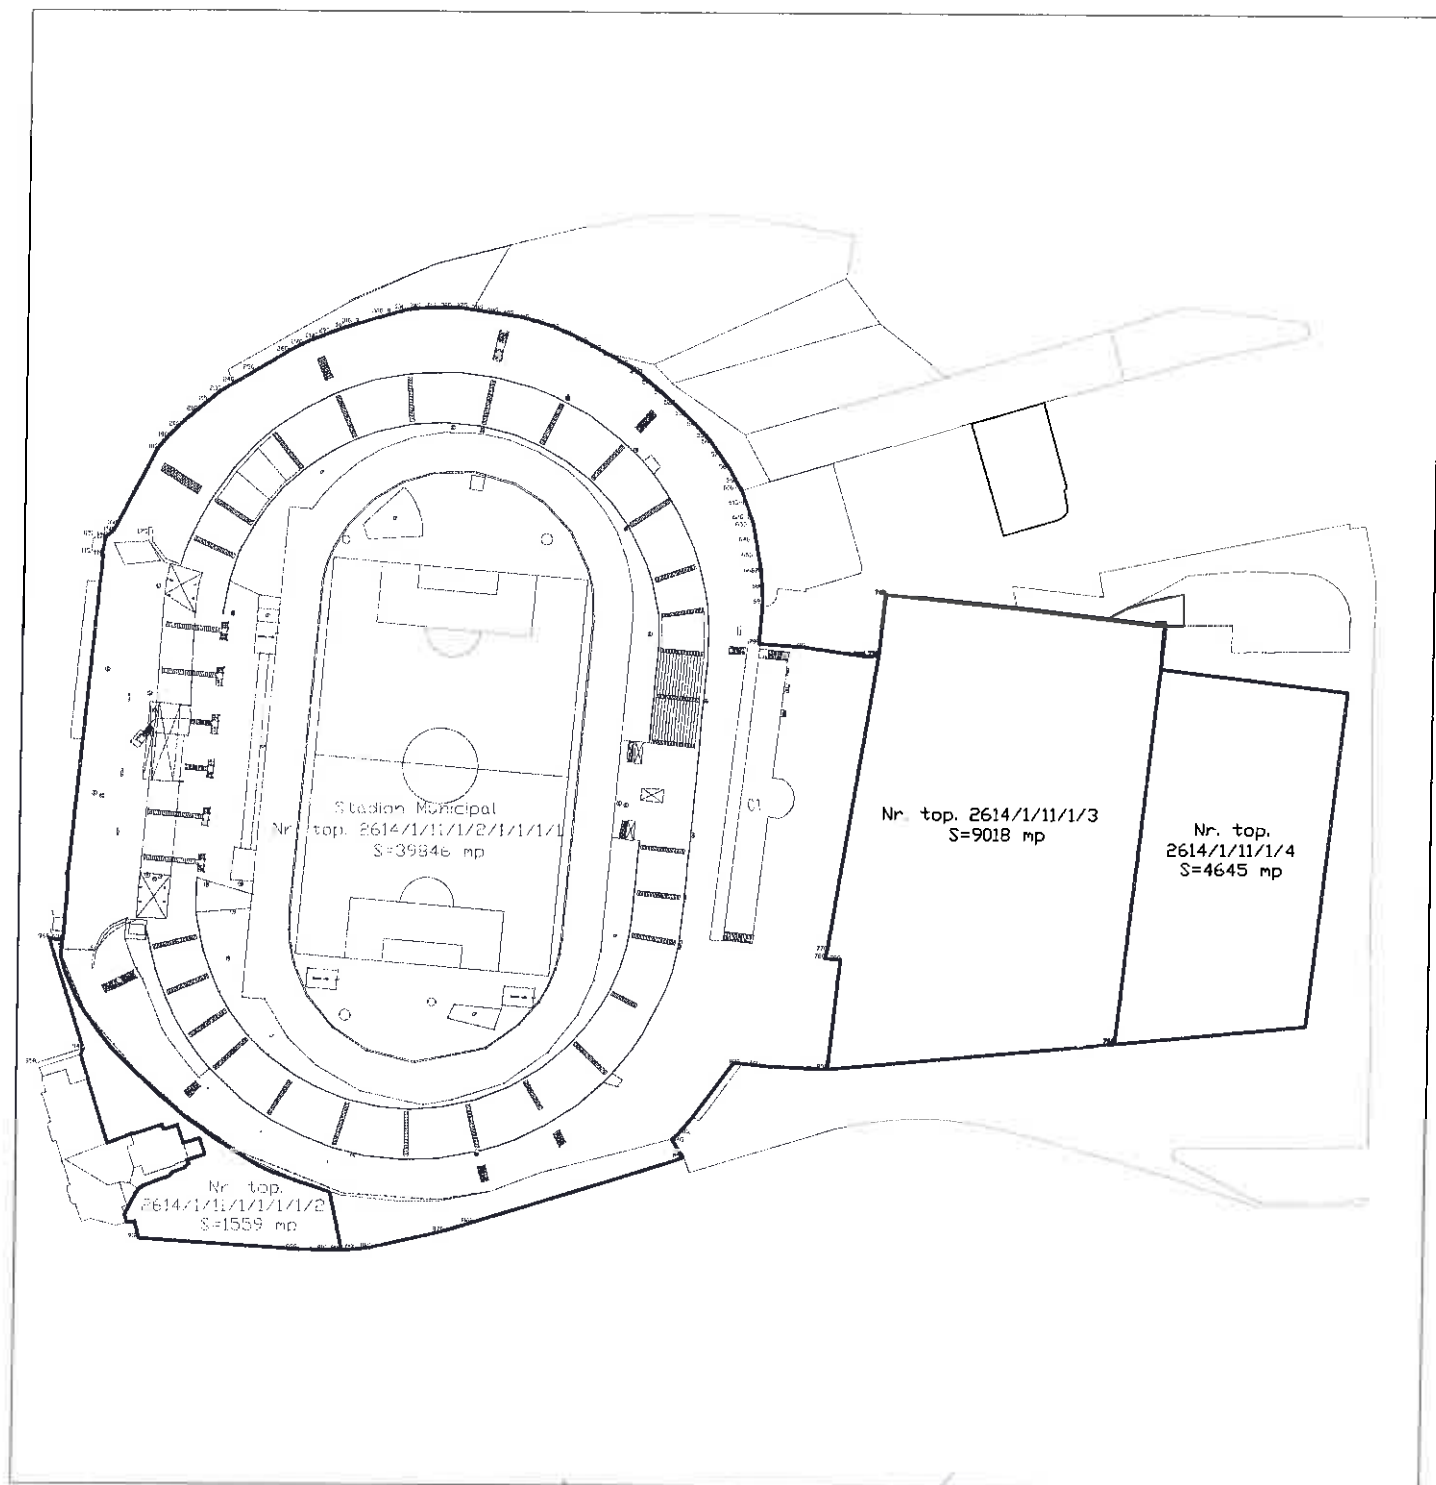

Presedinte sedinta
Consilier,
Paul Voicu



Contrasemneaza
Secretar
Jeler Marcel

Alba Iulia la 22 mai 2015

Intocmit:
ing. Khereches Ioan Teodor