


TABEL DE PARCELARE
A imobilului (teren) cu nr. topografic 989/2/1

C.F	nr. top.	categorie folosinta	supraf. [mp]	proprietar cote/parti	Nr.	nr. topo nou	Categ. folos.	supraf. [mp]	Nr.cadasr al	Observatii
0	1	2	3	4	5	6	7	8	9	10
Pără CF	989/2/1	Șanț	Fără suprafață.	Municipiul Alba Iulia	1	989/2/1/1	Șanț	Fără suprafață		Statul Român
					2	989/2/1/2	curti constructii	20		Municipiul Alba Iulia - domeniul privat

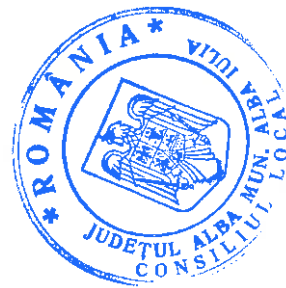

Presedintele sedintei,
Consilier
Paul Voicu

Contrasemneaza
Secretar
Marcel Jeler


Intocmit,
Ing. Kherecheș Ioan Teodor

Alba Iulia, 22 mai 2015

PLAN DE AMPLASAMENT SI DELIMITARE A IMOBILULUI

Scara 1 : 250

Nr. cad.	Supraf.mas.:	Adresa imobilului :
Nr. top. 989/2/1/2	20 mp	Alba Iulia, Str. Primaverii, nr. 28A
Cartea Funciara nr.		U.A.T. Alba Iulia cod SIRSUP 001017

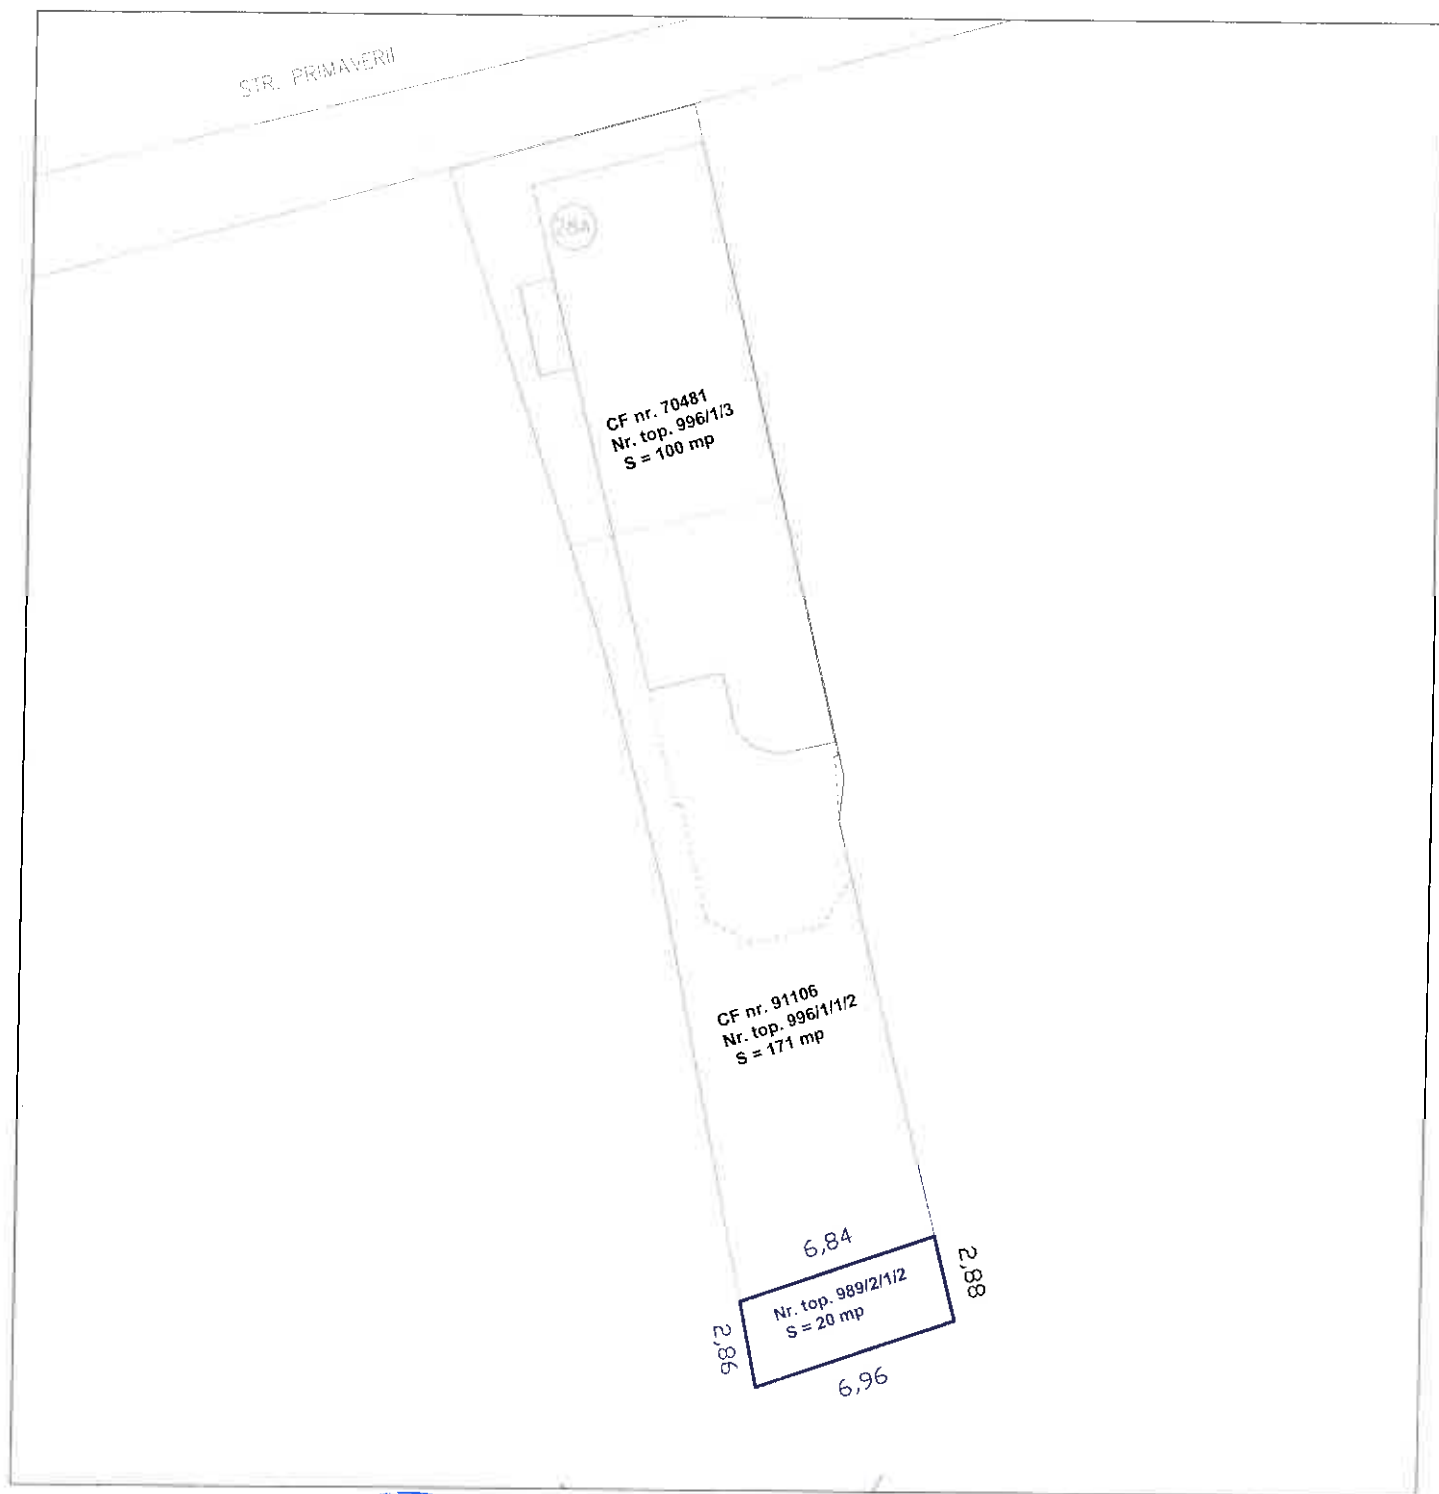

Presedinte sedinta
Consilier
Paul Voicu



Contrasemneaza
Secretar
Jelen Mancel

Alba Iulia la 22 mai 2015

Intocmit
ing. Khereches Ioan Teodor

[Signature]