


TABEL DE PARCELARE
a imobilului (teren) cu nr. cad. 4017/1/1/1/1/1/1,
nr. top. 3625/2/15/1/1/1/1/1/1/1/1/1/1/1/1/1/1/1/1

C.F.	nr. top.	categorie folosinta	supraf. [mp]	proprietar cote/parti	Nr.	nr. topo nou	Categ. folos.	supraf. [mp]	Nr. cadastral	Observati
0	1	2	3	4	5	6	7	8	9	10
95249	nr. cad. 4017/1/1/1/1/1/1/1, nr. top. 3625/2/15/1/1/1/1/1/1/1/1/1/1/1/1/1/1	alte (alei acces zone verzi)	95604	Municipiul Alba Iulia - domeniul public	1	nr. cad. 4017/1/1/1/1/1/1/1, nr. top. 3625/2/15/1/1/1/1/1/1/1/1/1/1/1/1/1/1	Curți construcții	95527		Municipiul Alba Iulia - domeniul public
					2	nr. cad. 4017/1/1/1/1/1/1/1, nr. top. 3625/2/15/1/1/1/1/1/1/1/1/1/1/1/1/1/1	Curți construcții	22		Municipiul Alba Iulia - domeniul privat
					3	nr. cad. 4017/1/1/1/1/1/1/1, nr. top. 3625/2/15/1/1/1/1/1/1/1/1/1/1/1/1/1/1	Curți construcții	55		Municipiul Alba Iulia - domeniul privat

Alba Iulia, 22 mai 2015

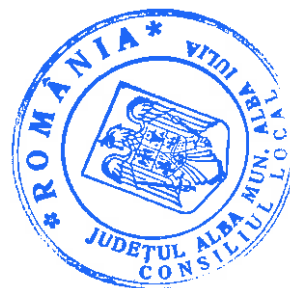

Presedintele sedintei,
Consilier
Paul Voicu

[Signature]

4 ex.


Contrasemneaza
Secretar
Marcel Jeler

[Signature]

Intocmit,
Ing. Luca Ioan

[Signature]

PLAN DE AMPLASAMENT SI DELIMITARE A IMOBILULUI
Scara 1: 200

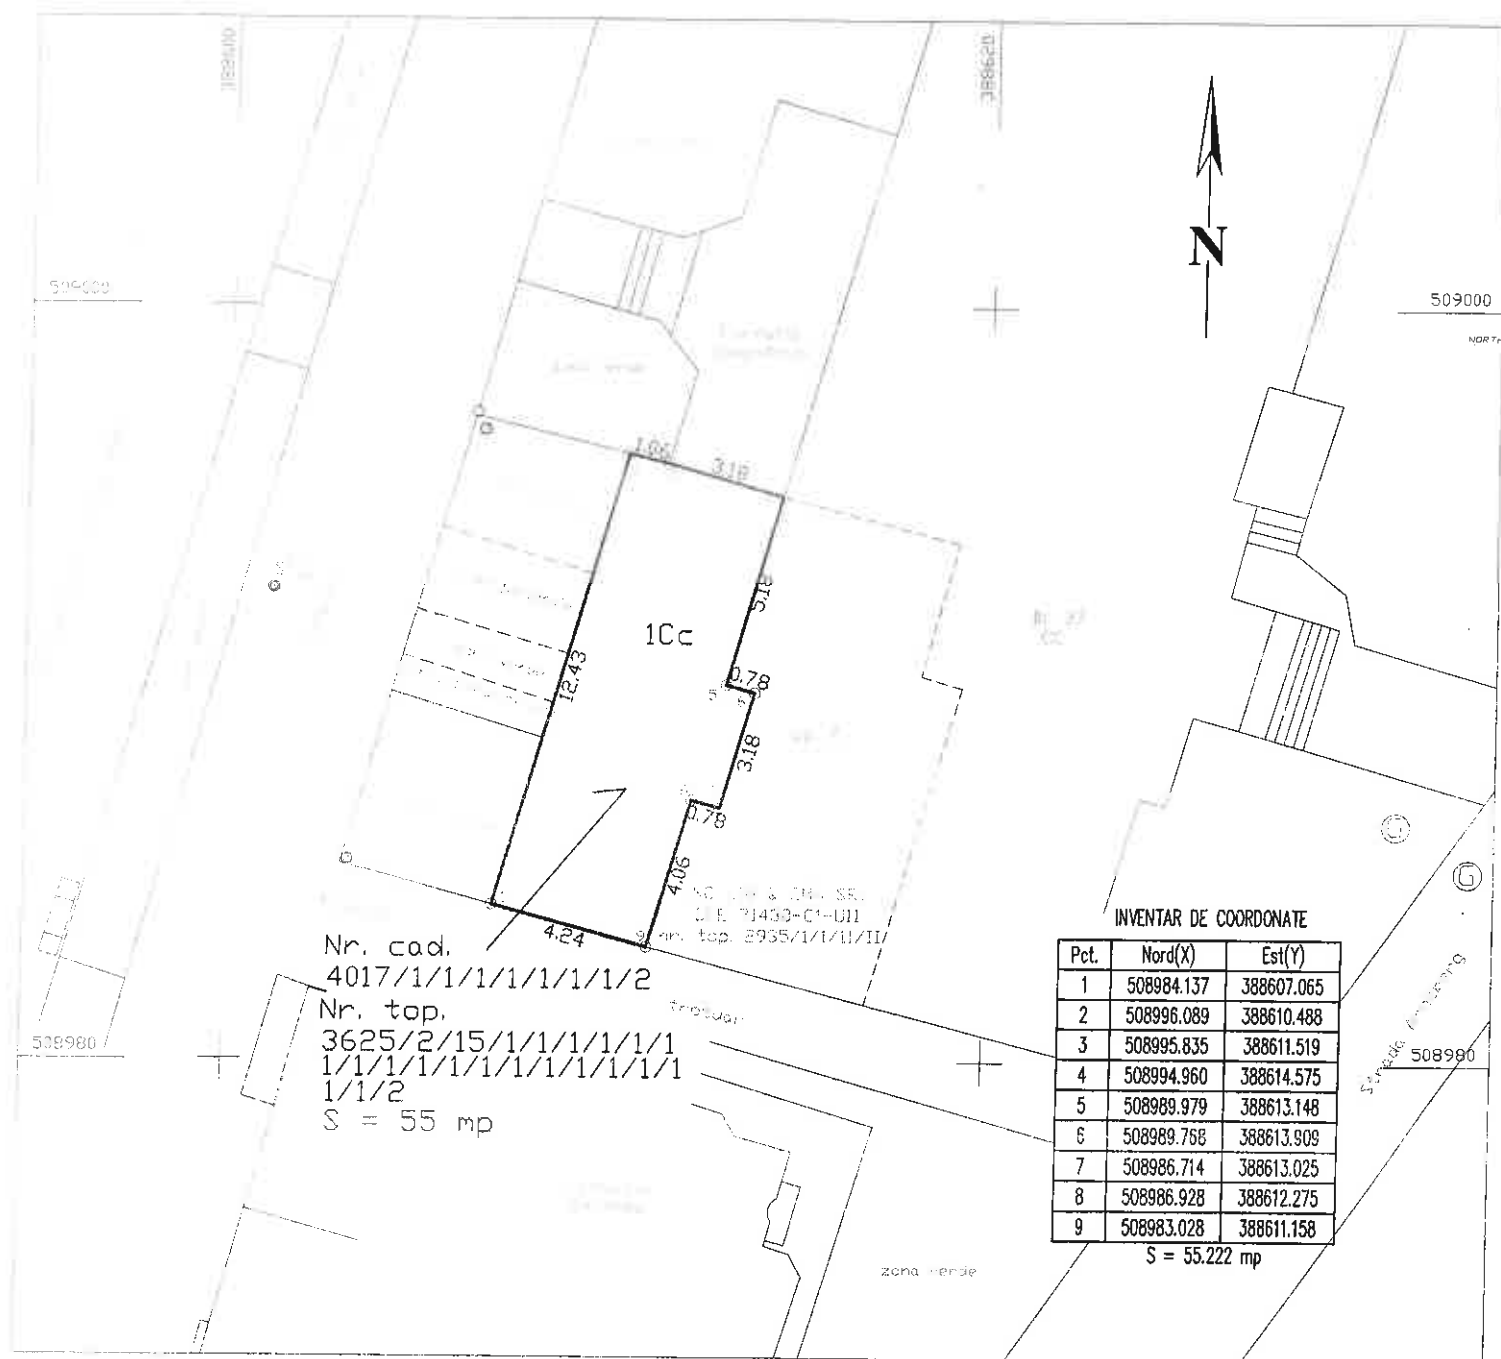

Presedinte sedinta
Consilier,
Paul Voicu



Contrasemneaza
Secretar
Jeler Marcel

Alba Iulia la 22 mai 2015

Intocmit:
Ing. Luca Ioan

4 ex.