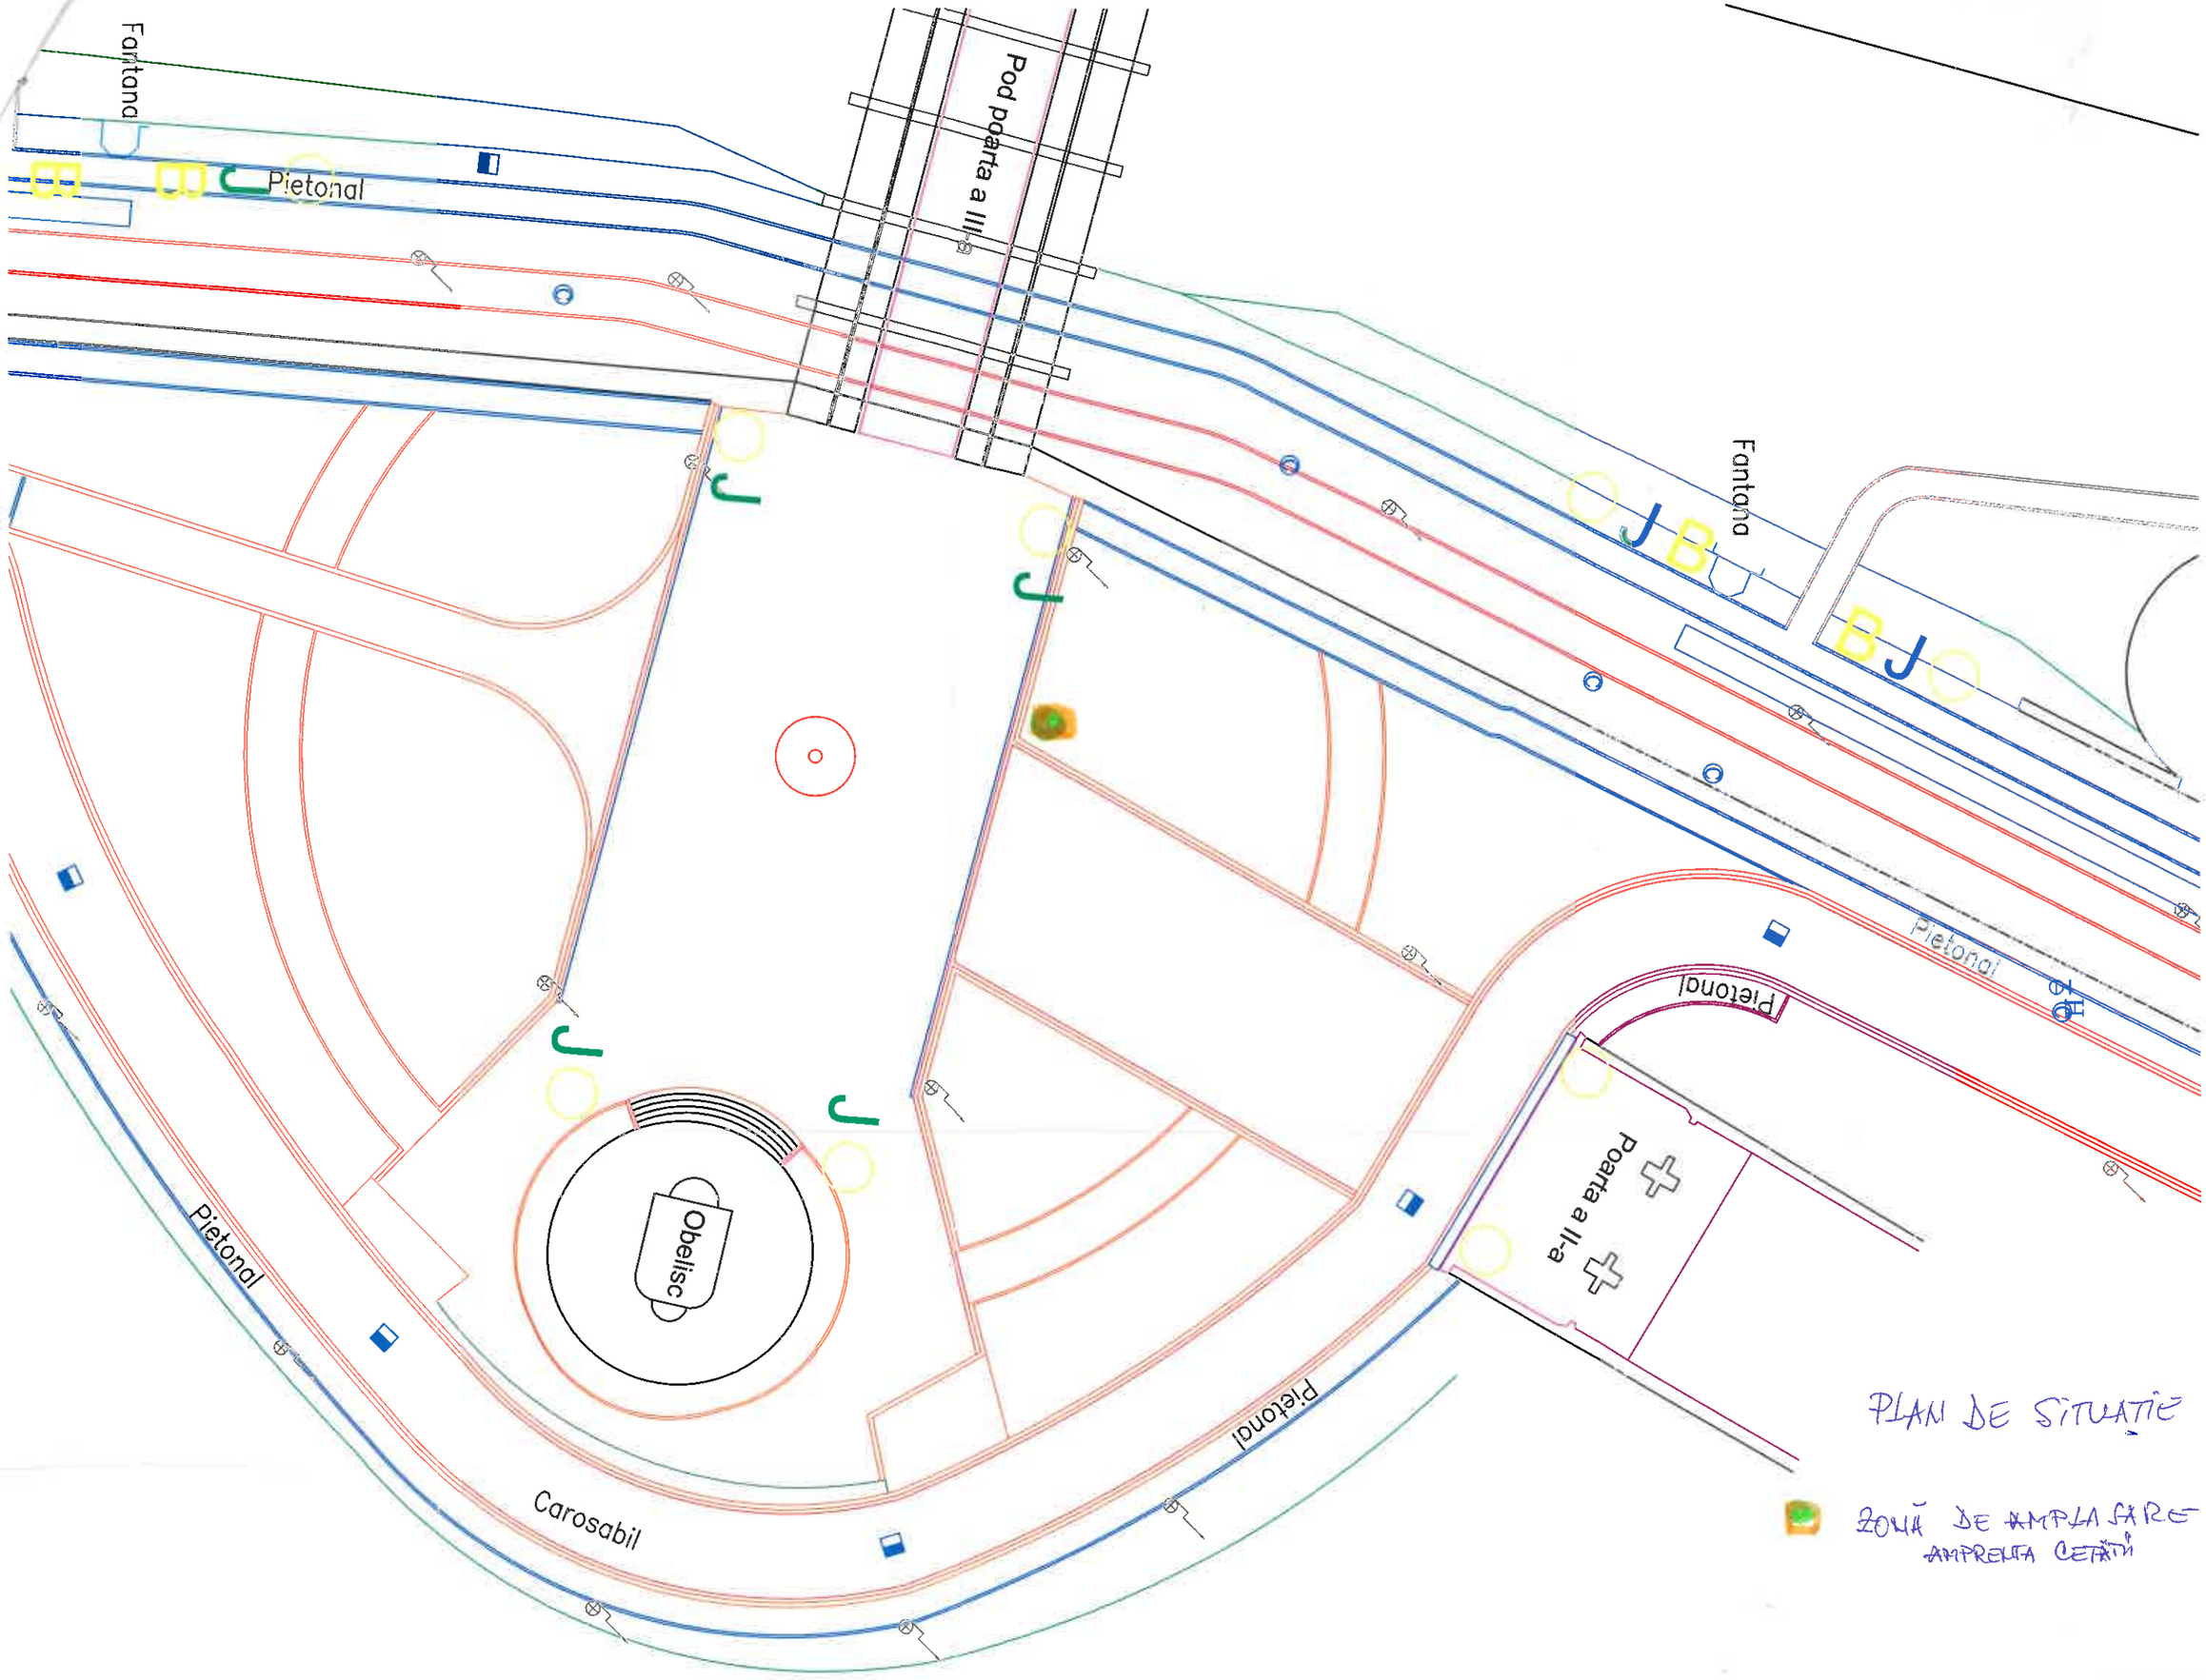
Fantana
Pietonal
Pod poarta a III-a
Fantana
Pietonal
Pietonal
Pietonal
Poarta a II-a
Obelisc
Pietonal
Carosabil
PLAN DE SITUAȚIE
ZONĂ DE AMPLASARE
AMPRENTA CETĂȚII