


PLAN URBANISTIC DE DETALIU

~CONSTRUIRE COPERTINĂ CU CARACTER PROVIZORIU PENTRU TERASA~
loc. Alba Iulia, Str.Frederic Mistral,nr.4, jud. Alba
~ Situatia propusa~



V1

CA2

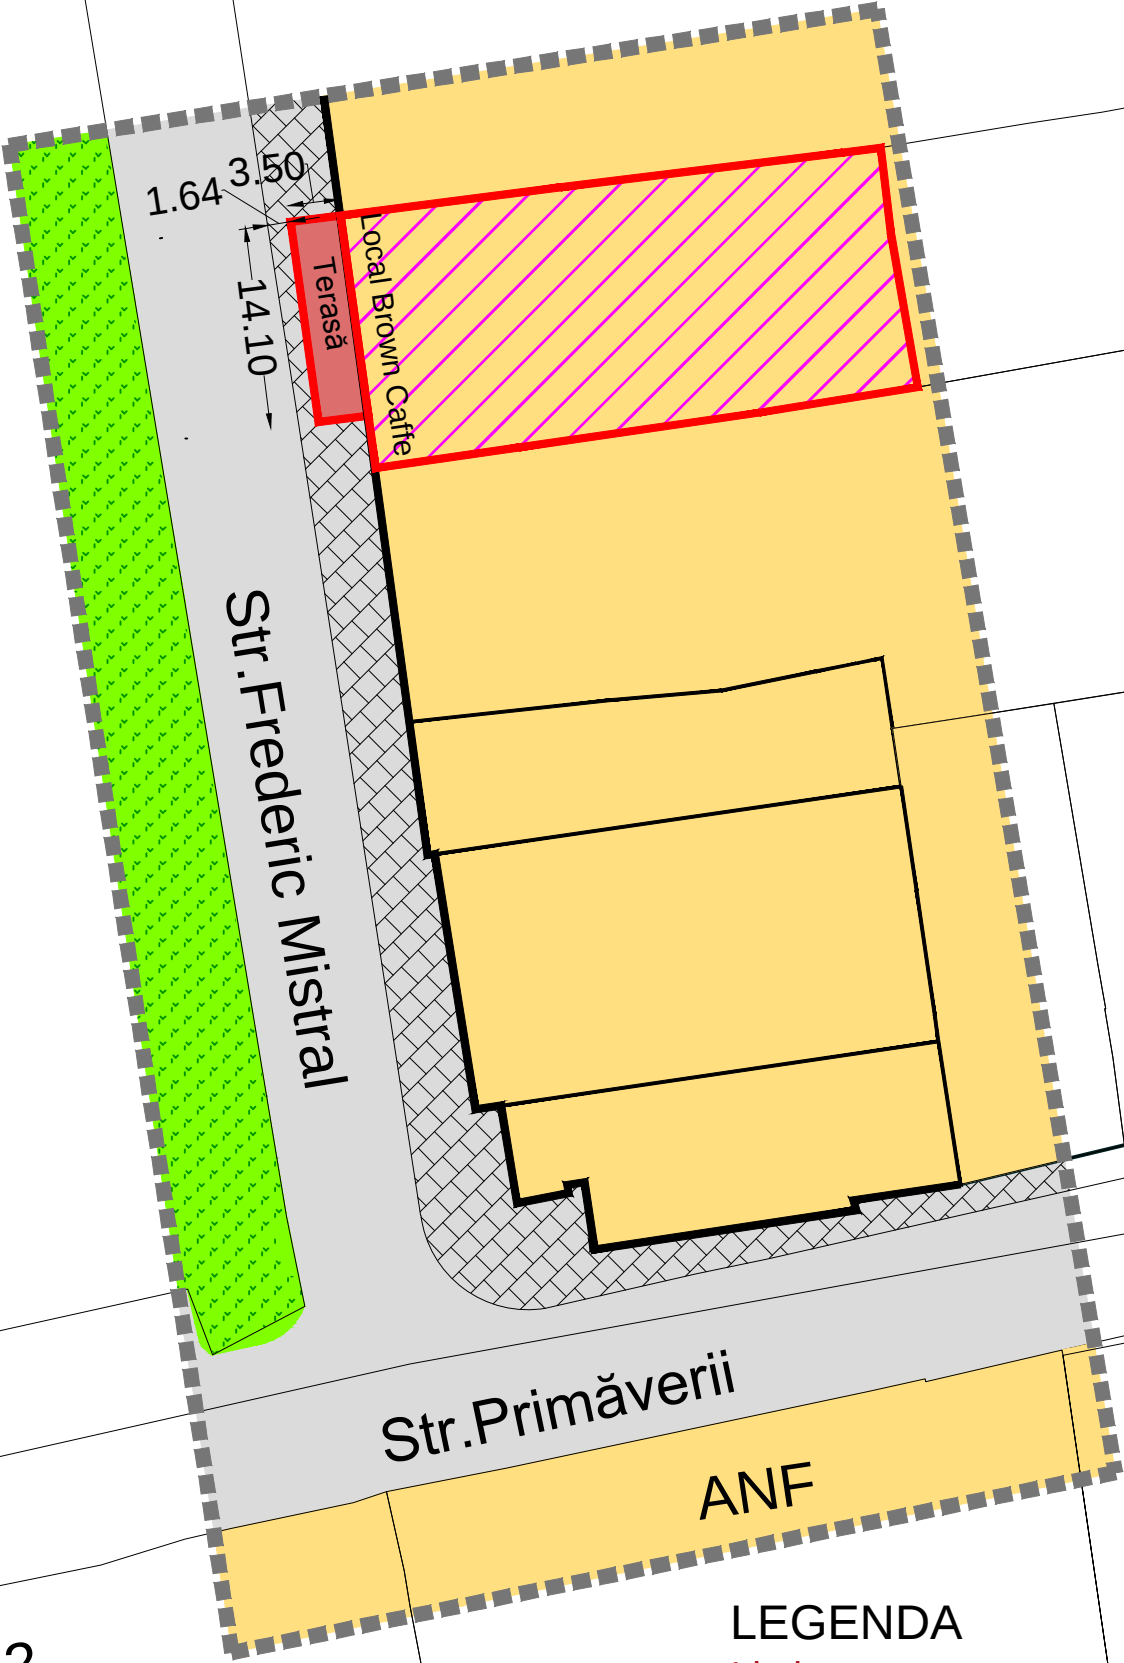

LEGENDA

- Limite**
- Limita zona studiata
 - Limita imobil ce a generat PUD
- Fond construit**
- Clădirii existente
 - Terasa propusă (teren propus spre inchiriere - 49.35m)
- Cadru natural**
- Zonă verde

- Circulatii**
- Strada
 - Trotuar

S teren =49.35m
P.O.T. propus = 100%
C.U.T. propus = 1
Regim de înălțime propus prin PUD- 2.60m

BILANT TERRITORIAL
Propus (mp)

Teren propus spre închiriere	49.35
TOTAL	49.35

Verificator / Expert	Nume Semnătura	Cerința	Referat / Expertiză nr. / dată
	Den. lucrării	CONSTRUIRE COPERTINĂ CU CARACTER PROVIZORIU PENTRU TERASA	
	Den. planșei	SITUAȚIA PROPUSĂ	
	Beneficiar	S.C. AUTOTRANS S.A.	
	Șef proiect	arh. Marius Barbieri	Nr. proiect 50 / 2016
	Proiectat	arh. Marius Barbieri	Faza P.U.D.
	Desenat	ing. cad.Ramona Sînc	Scara 1:500
			Planșa 2 Format A3