


PLAN URBANISTIC DE DETALIU

~CONSTRUIRE COPERTINĂ CU CARACTER PROVIZORIU PENTRU TERASA~
loc. Alba Iulia, Str.Frederic Mistral,nr.7, jud. Alba
~ Situatia propusa~

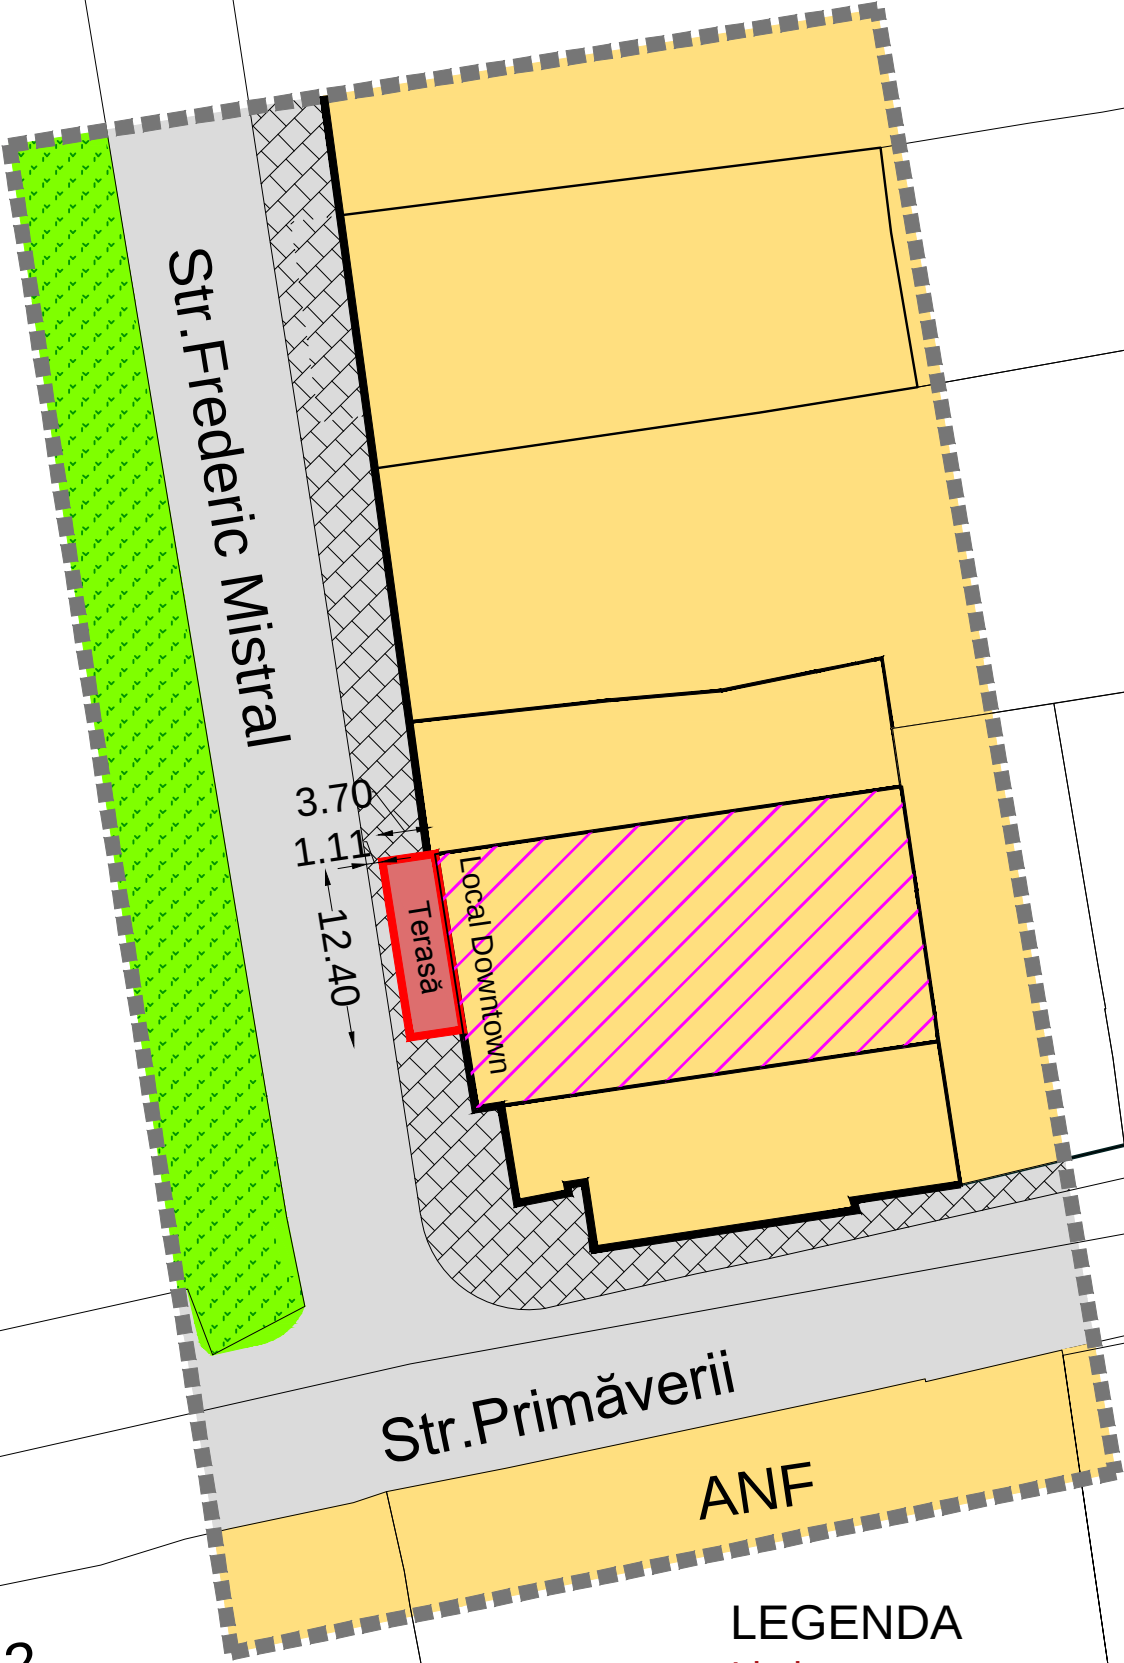

LEGENDA

- Limite**
- Limita zona studiata
 - Limita imobil ce a generat PUD
- Fond construit**
- Clădirii existente
 - Terasa propusă (teren propus spre inchiriere - 45.88m)


- Cadru natural**
- Zonă verde

- Circulatii**
- Strada
 - Trotuar

S teren =45.88m
P.O.T. propus = 100%
C.U.T. propus = 1
Regim de înălțime propus prin PUD- 2.60m

BILANT TERRITORIAL
Propus (mp)

Teren propus spre închiriere	45.88
TOTAL	45.88

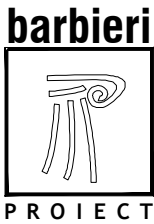

Verificator / Expert	Nume Semnătura	Cerința	Referat / Expertiză nr. / dată
Den. lucrării	CONSTRUIRE COPERTINĂ CU CARACTER PROVIZORIU PENTRU TERASA	Nr. proiect	51 / 2016
Den. planșei	SITUAȚIA PROPUȘĂ	Faza	P.U.D.
Beneficiar	S.C. AUTOTRANS S.A.	Scara	1:500
Șef proiect	arh. Marius Barbieri	Planșa 2	Format A3
Proiectat	arh. Marius Barbieri		
Desenat	ing. cad.Ramona Sînc		