PUD - CONSTRUIRE COPERTINA CU CARACTER PROVIZORIU PENTRU TERASA

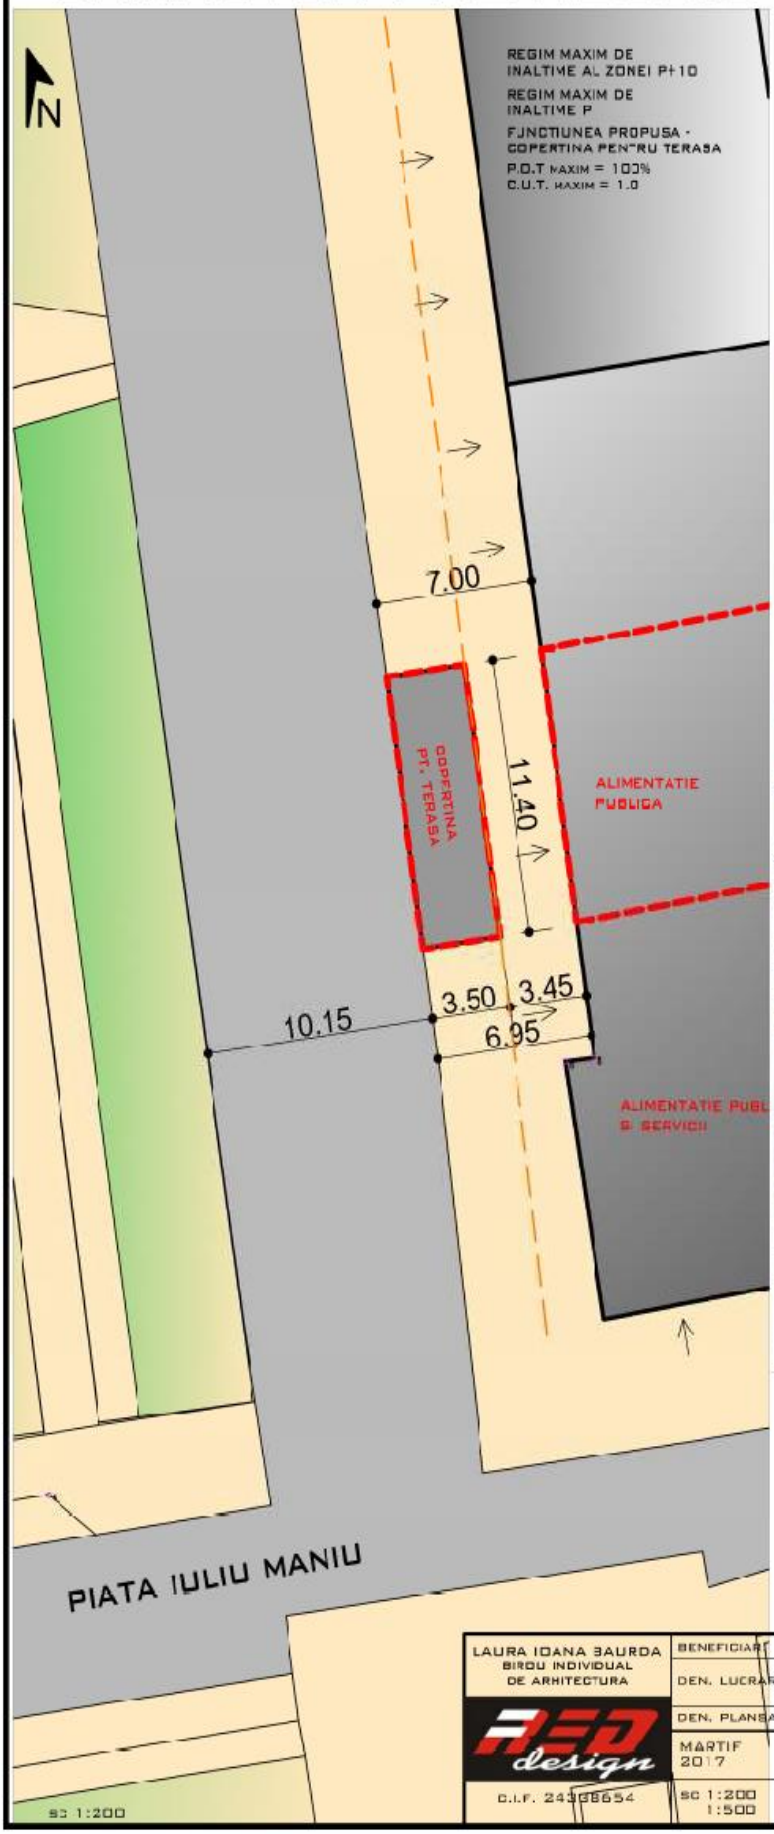

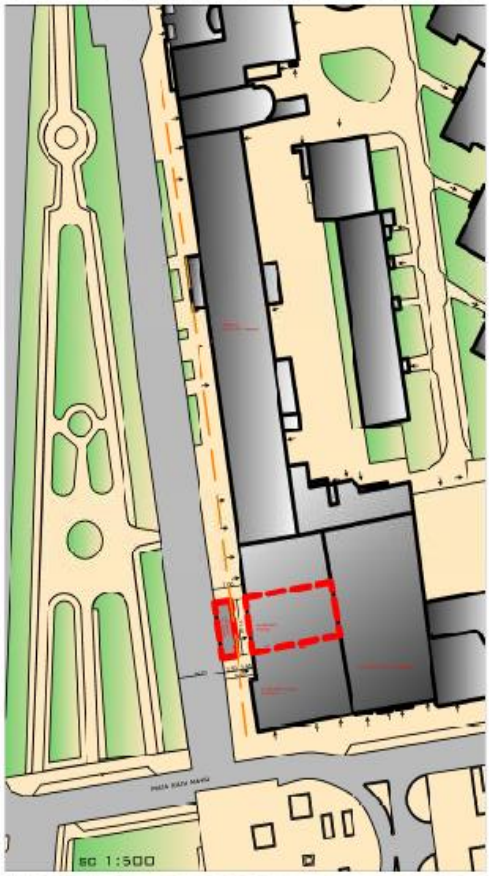

LEGENDA

- LIMITA DE PROPRIETATE
- ALINIAMENT
- DRUMURI
- ZONA DE LOCUINTE SI SERVICII
- ZONA VERDE
- CONSTRUCTII EXISTENTE
- CONSTRUCTII PROPUSE

LAURA IOANA BAURDA BIROU INDIVIDUAL DE ARHITECTURA RED design C.I.F. 24308654	BENEFICIAR:	SC PATI PAN GRUP SRL	NR. PR. 09-17 P.U.D.
	DEN. LUCRARE:	PUD - CONSTRUIRE COPERTINA CU CARACTER PROVIZORIU PENTRU TERASA	
	DEN. PLANSA:	REGLEMENTARI URBANISTICE	
	MARTIE 2017	SEF PROIECT: LAURA IOANA BAURDA	NR. PLANSA A03
		PROIECTAT: LAURA IOANA BAURDA	
	sc 1:200 1:500	DESENAT: LAURA IOANA BAURDA	