


PLAN URBANISTIC DE DETALIU

- Construire pensiune si imprejurare -
localitatea Alba Iulia, jud. ALBA

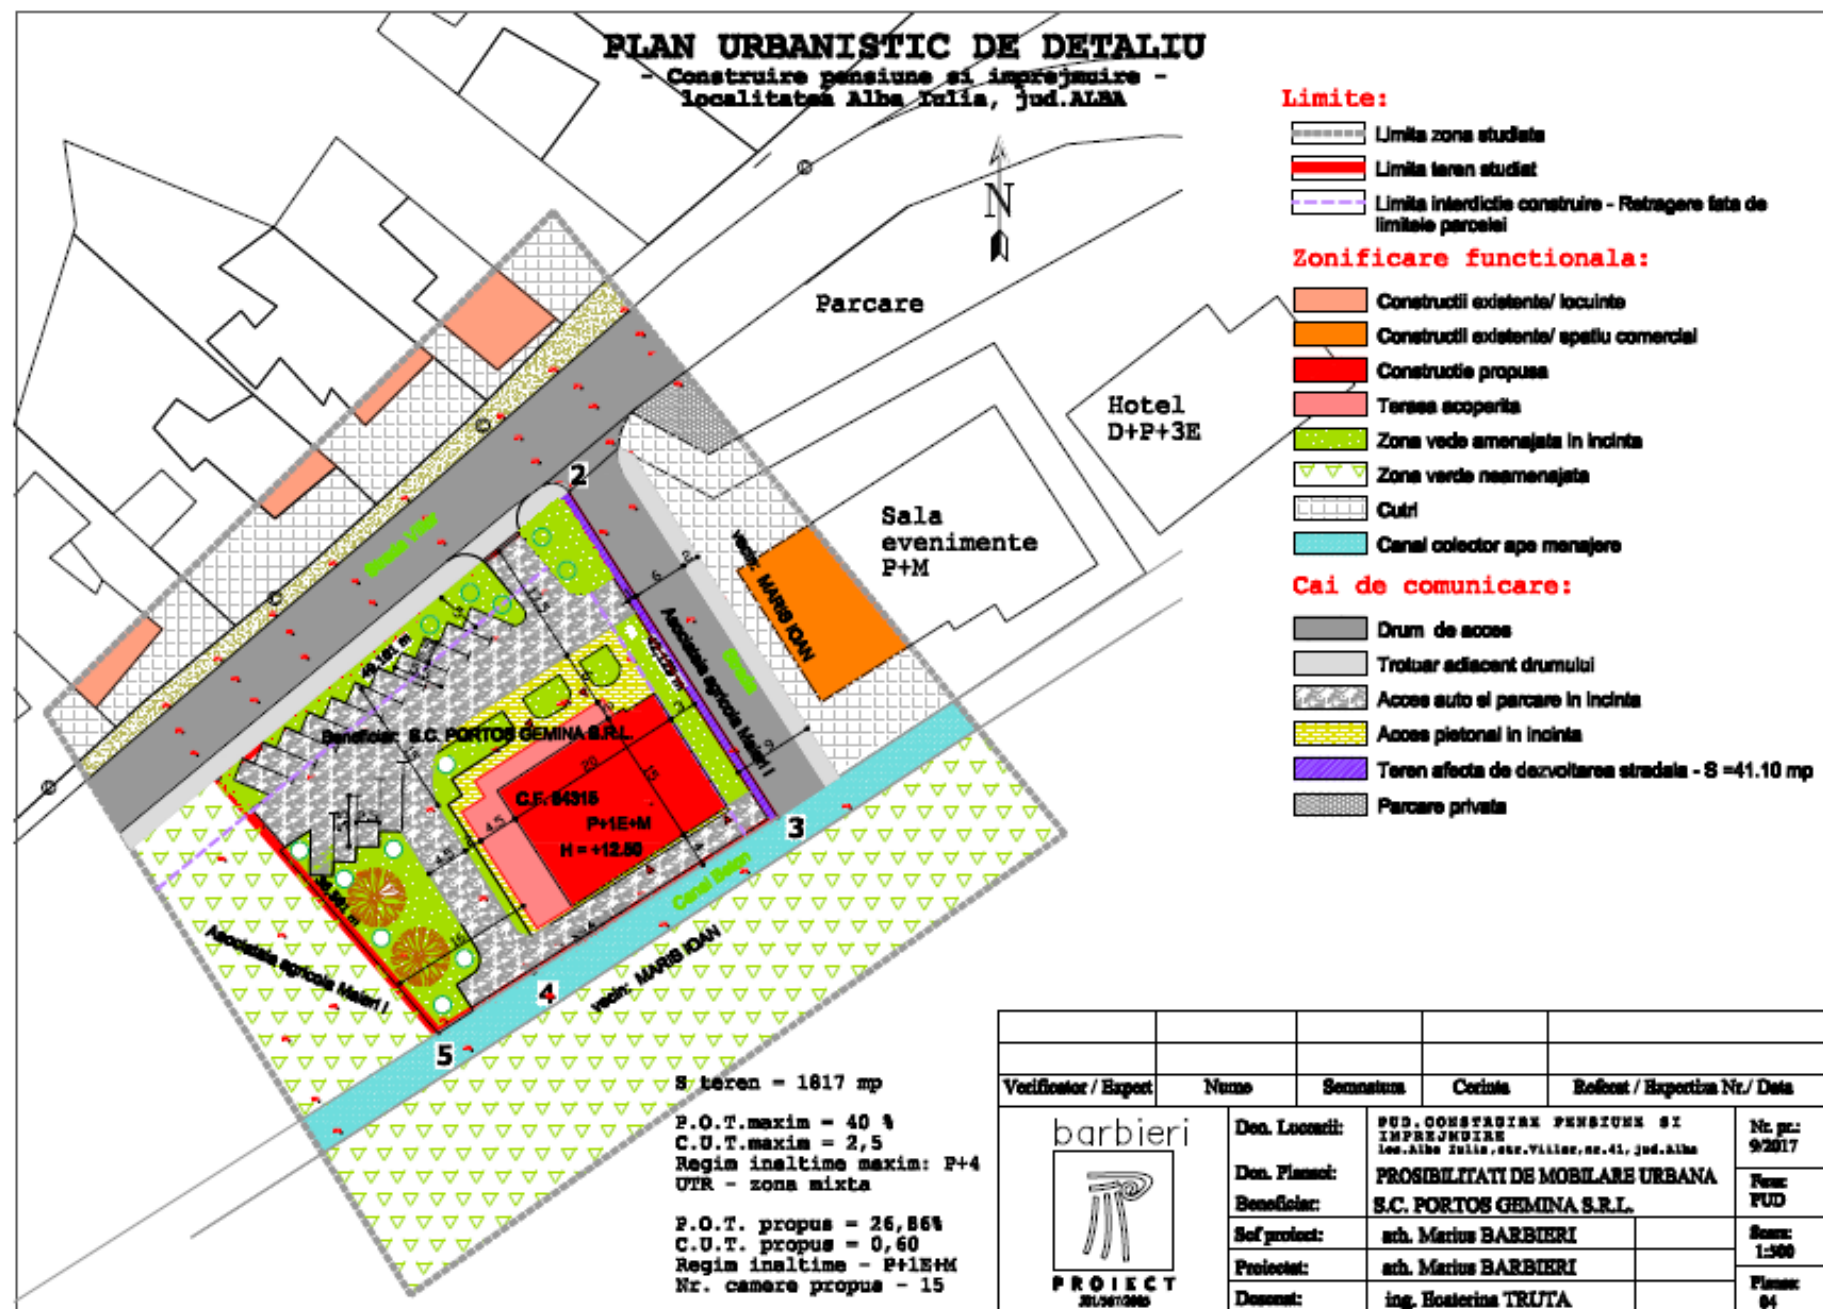

Verificator / Expert	Nume	Semnatura	Corinta	Refect / Exportat Nr. / Data
	Don. Locușii:	PUB. CONSTRUCȚII PENSIUNE SI IMPREJURARE		Nr. pr.: 9/2017
	Don. Planșei:	PROBILITATI DE MOBILARE URBANA		Faza: PUD
	Beneficiar:	S.C. PORTOS GEMINA S.R.L.		Scara: 1:500
	Self proiect:	arch. Marius BARBERI		Planșă: 04
	Proiectat:	arch. Marius BARBERI		
	Domeni:	ing. Ecaterina TRUTA		