


PUD - CONSTRUIRE COPERTINA SI SPATIU PENTRU DEPOZITARE
(IN REGIM CUPLAT CU OBIECTUL C6 AUTORIZAT PRIN AC 19/2017)

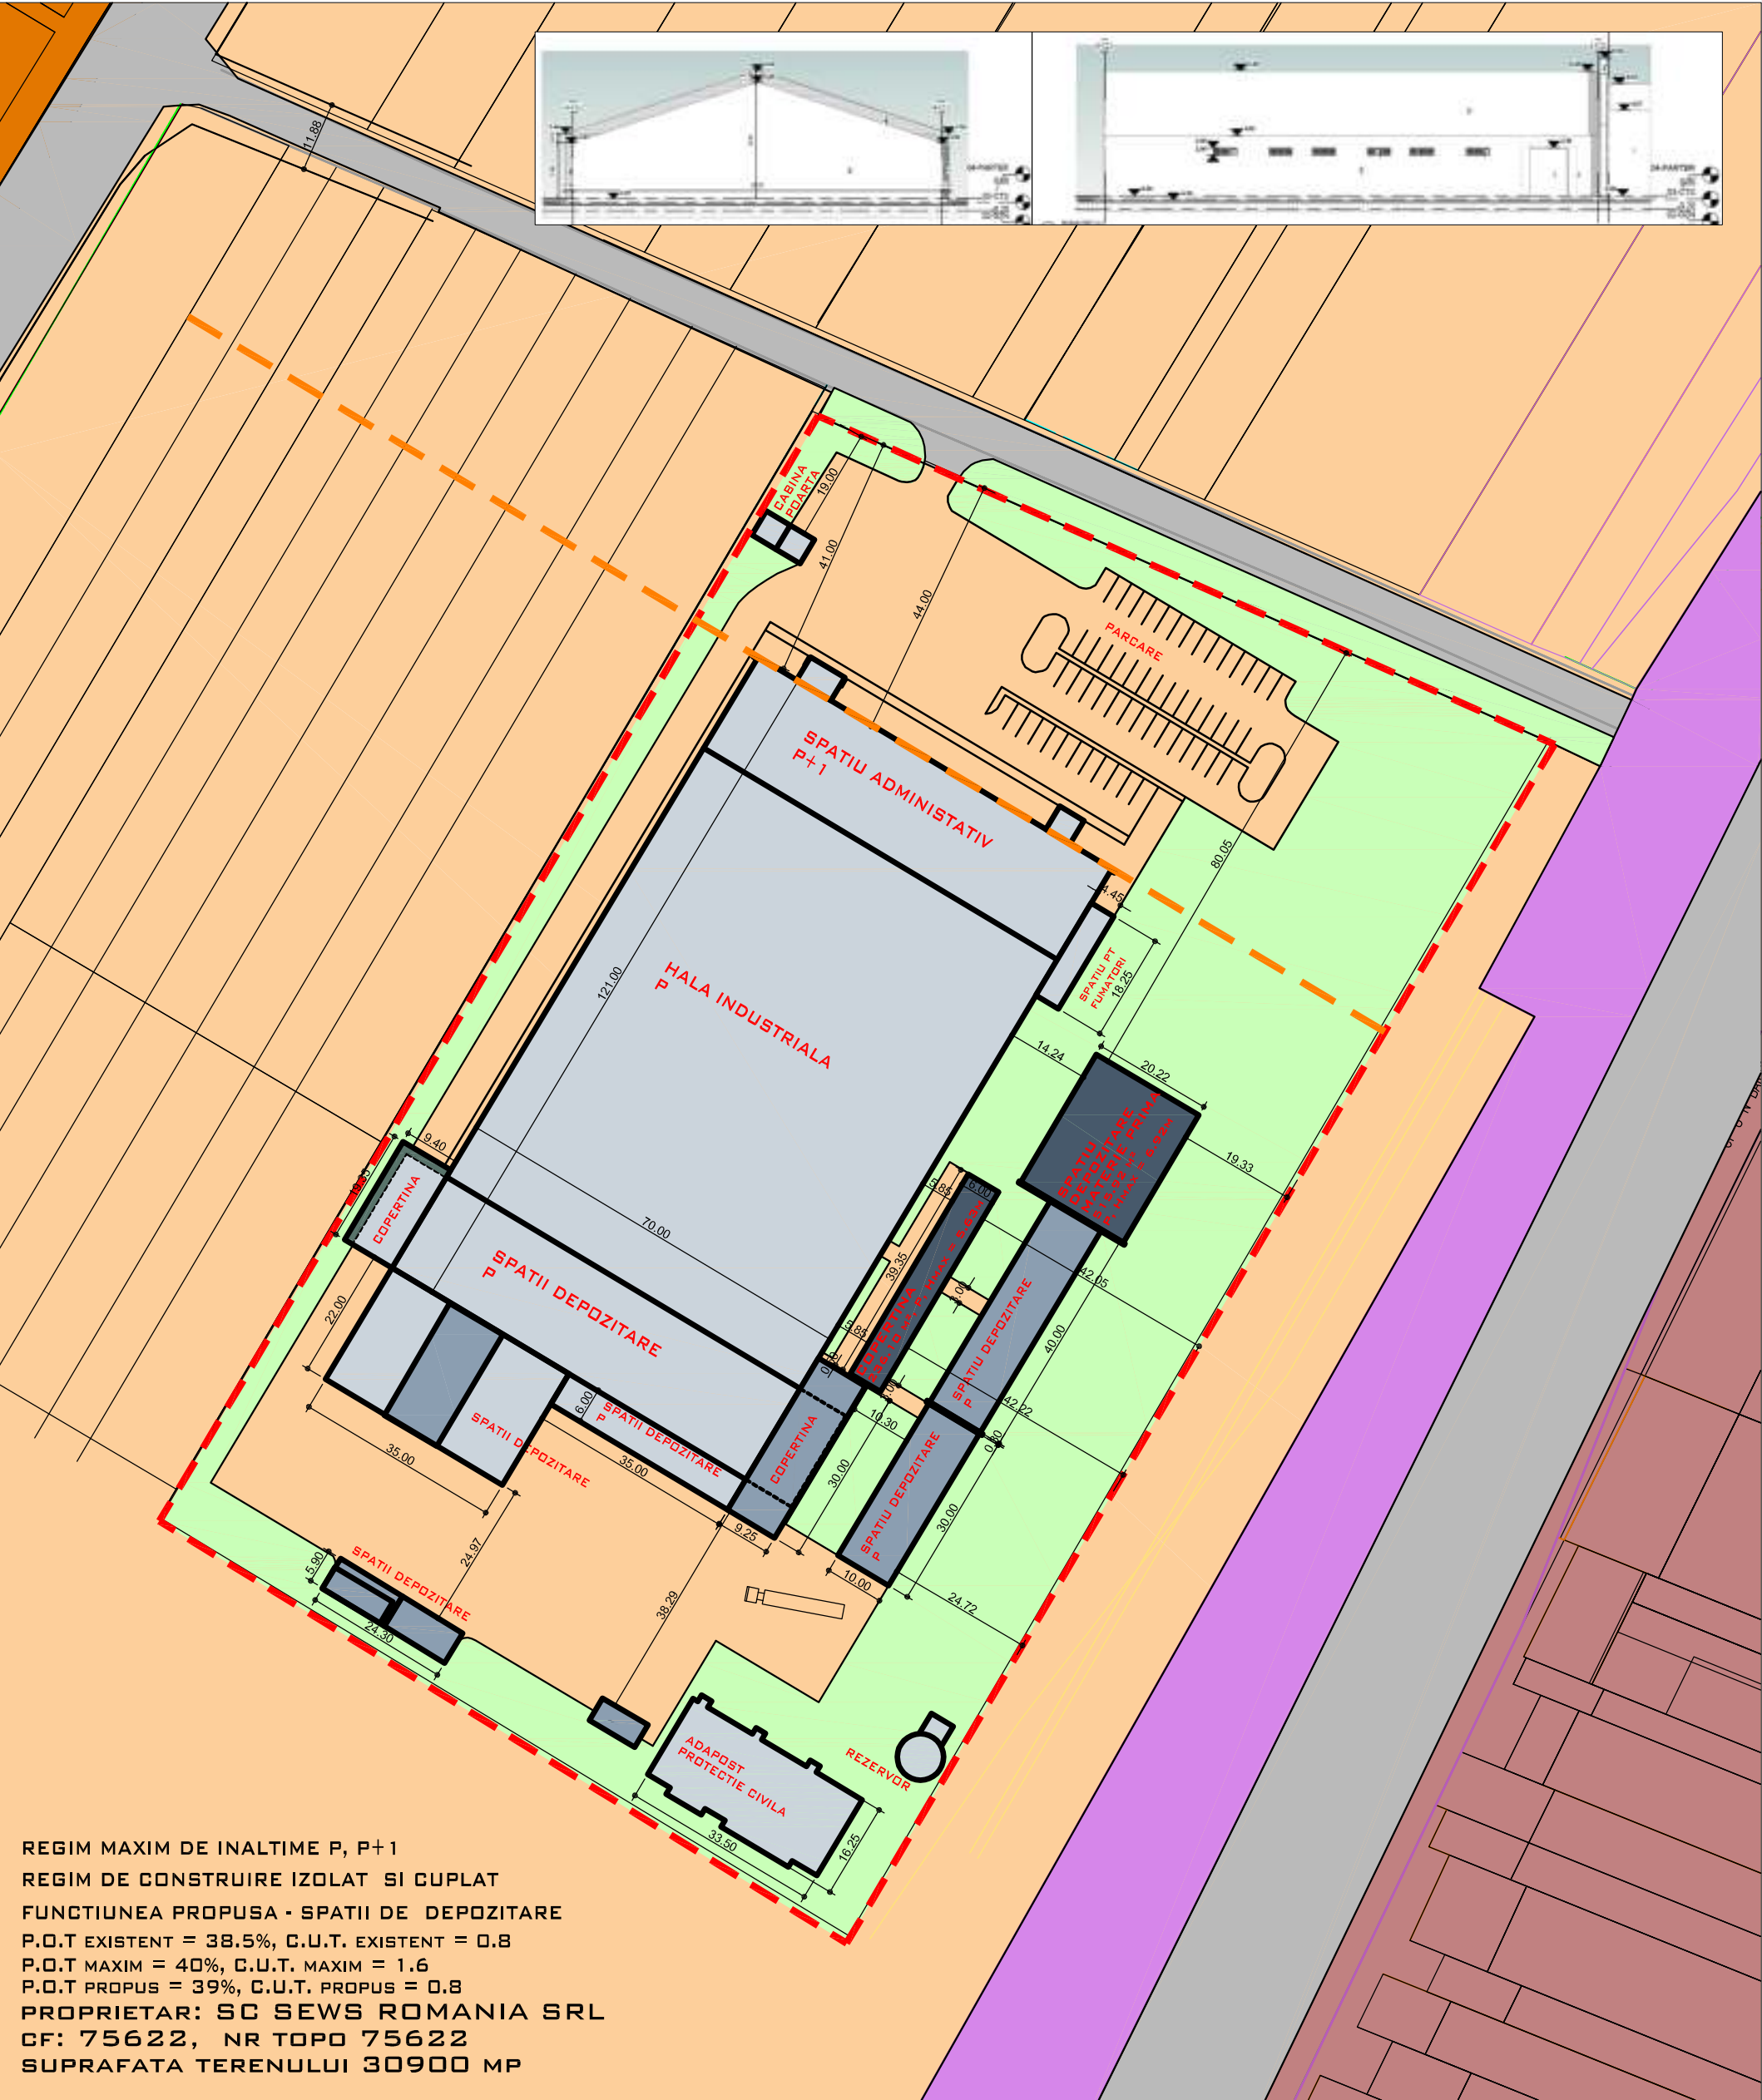

REGIM MAXIM DE INALTIME P, P+1
REGIM DE CONSTRUIRE IZOLAT SI CUPLAT
FUNCTIUNEA PROPUA - SPATII DE DEPOZITARE
P.O.T EXISTENT = 38.5%, C.U.T. EXISTENT = 0.8
P.O.T MAXIM = 40%, C.U.T. MAXIM = 1.6
P.O.T PROPU = 39%, C.U.T. PROPU = 0.8
PROPRIETAR: SC SEWS ROMANIA SRL
CF: 75622, NR TOPO 75622
SUPRAFATA TERENULUI 30900 MP

- LIMITA DE PROPRIETATE
- ALINIAMENT
- DRUMURI
- ZONA TRANSPORTURI FERROVIARE - T2
- ZONA SERVICII SI ACTIVITATI DE PRODUCTIE - MI
- ZONA MIXTA - MA2
- ZONA ACTIVITATI PRODUCTIVE - A1
- CONSTRUCTII PROPUSE
- CONSTRUCTII IN CURS DE EXECUTIE (AC 19/2017)
- CONSTRUCTII EXISTENTE

LAURA IOANA BAURDA BIROU INDIVIDUAL DE ARHITECTURA  C.I.F. 24338654	BENEFICIAR:	SC SEWS GRUP SRL	NR. PR. 38-17 P.U.D.
	DEN. LUCRARE:	CONSTRUIRE COPERTINA SI SPATIU PENTRU DEPOZITARE (IN REGIM CUPLAT CU OBIECTUL C6 AUTORIZAT PRIN AC 19/2017)	
	DEN. PLANSA:	REGLEMENTARI URBANISTICE	NR. PLANSA A03
	AUGUST 2017	SEF PROIECT: LAURA IOANA BAURDA	
SC 1/1000		PROIECTAT: LAURA IOANA BAURDA	
		DESENAT: LAURA IOANA BAURDA	