


PUD - CONSTRUIRE COPERTINA CU CARACTER PROVIZORIU PENTRU TERASA

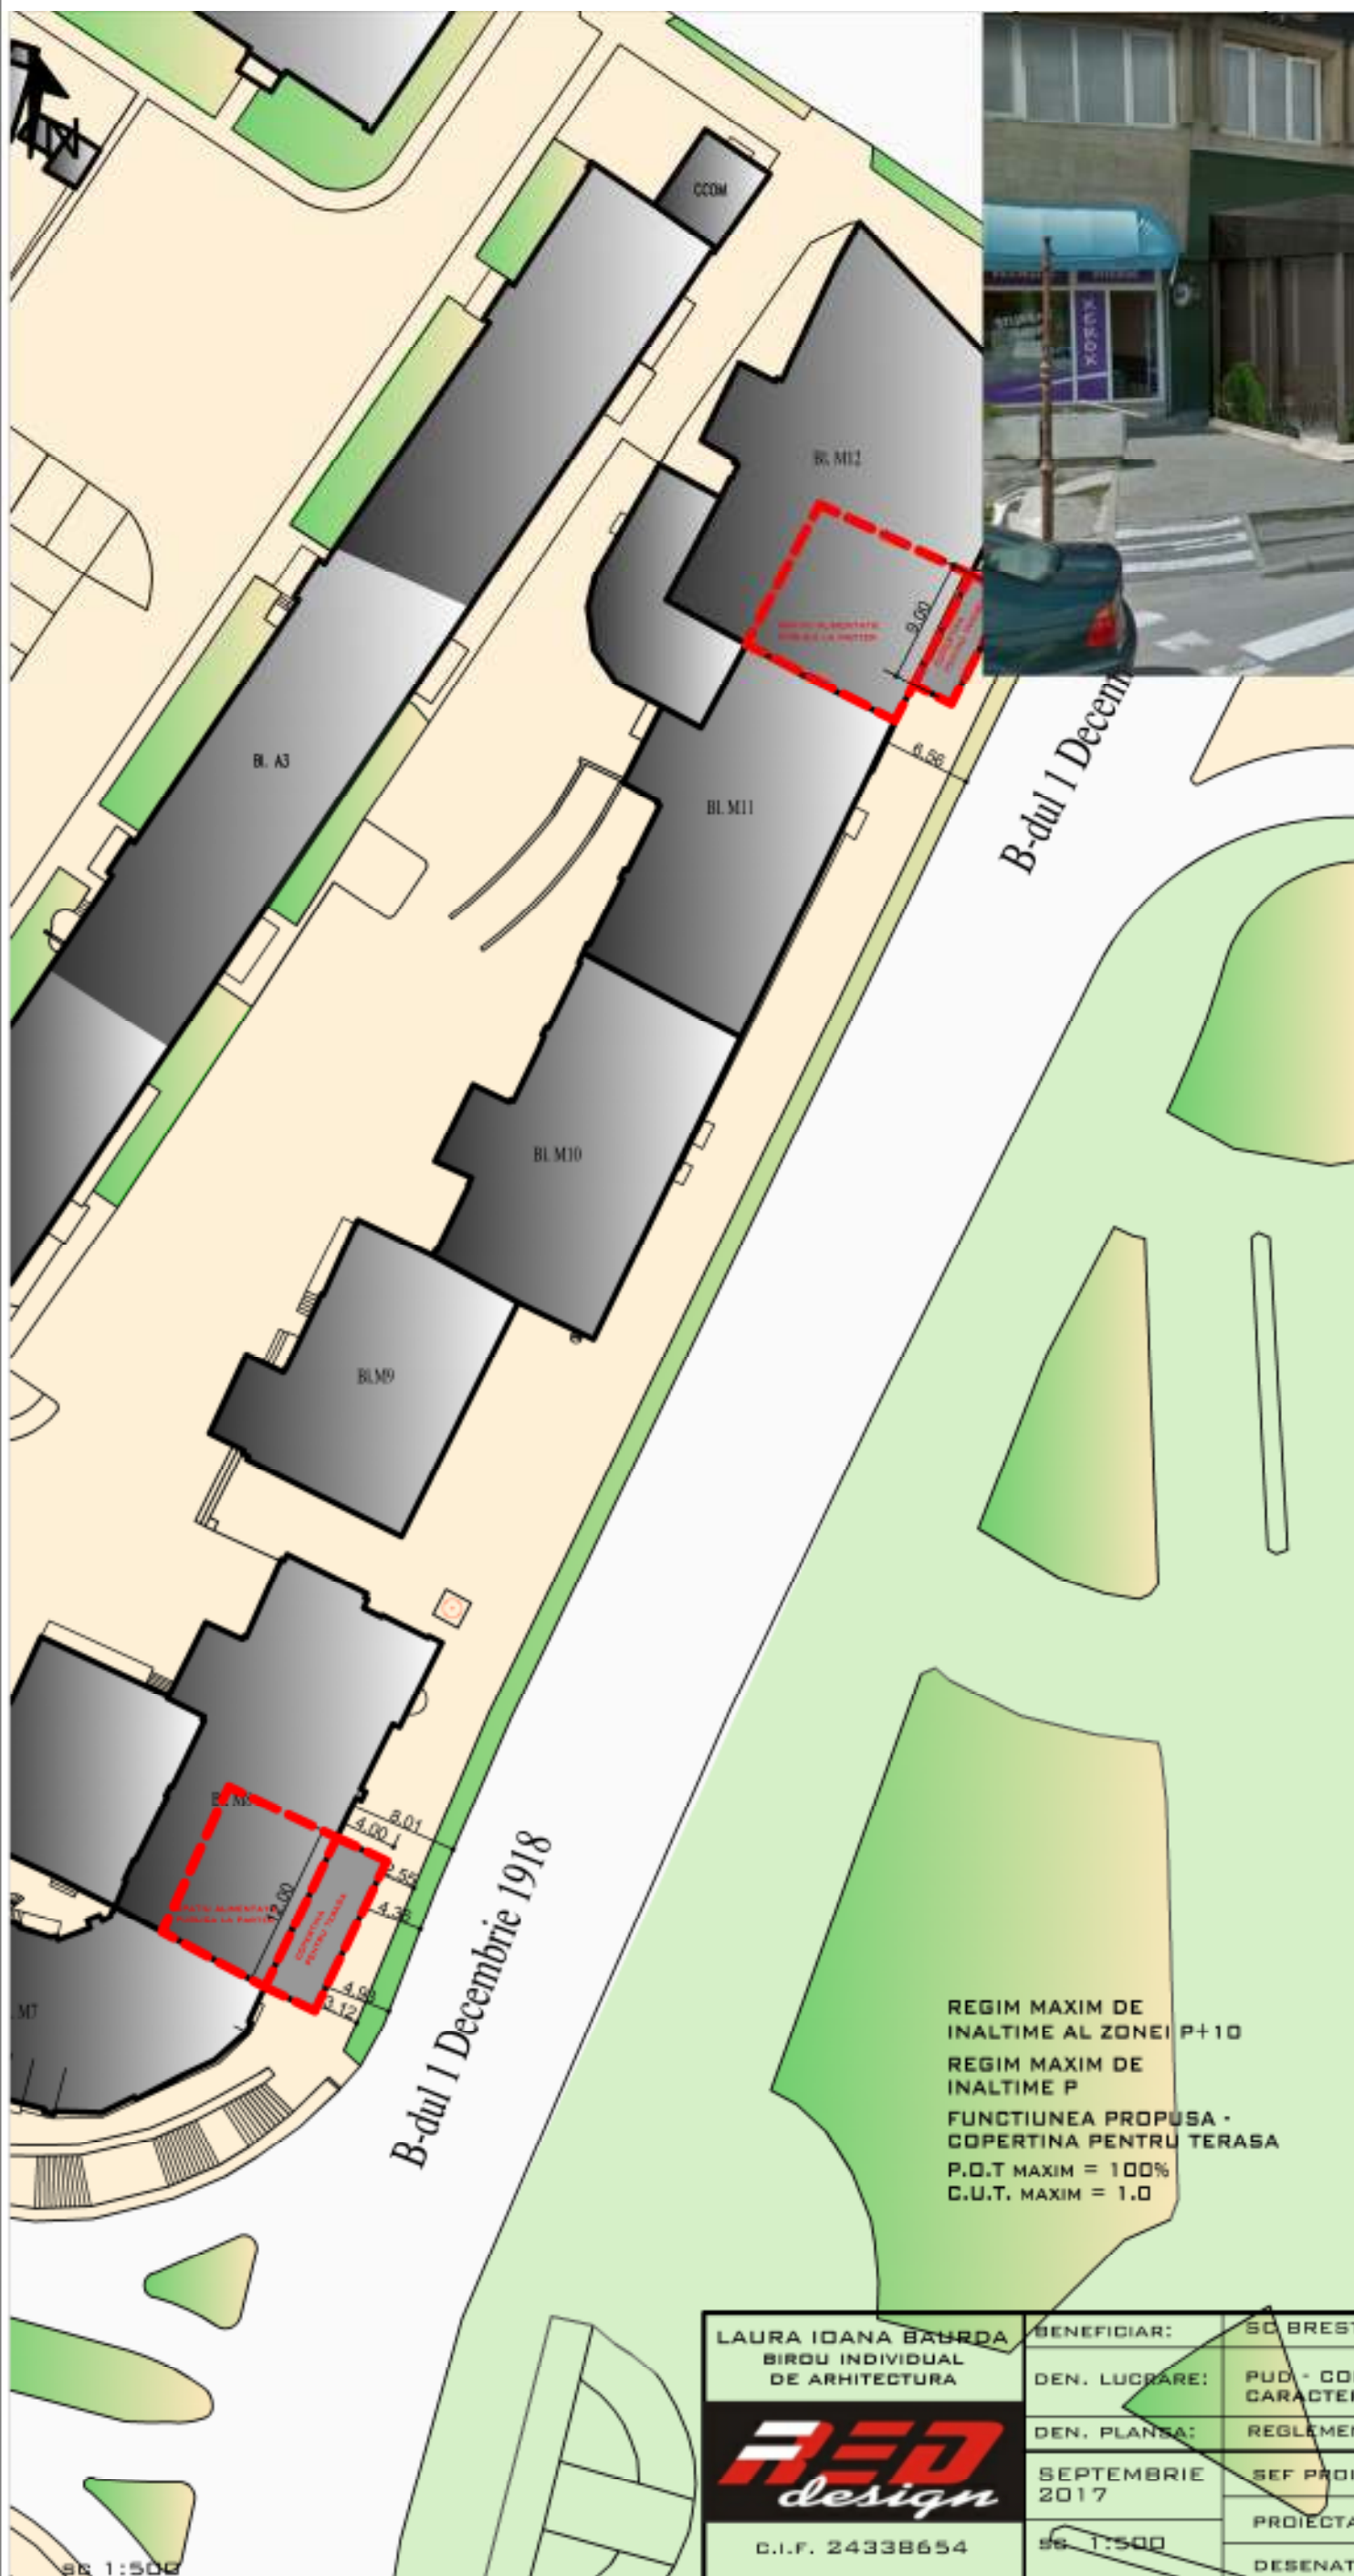

LEGENDA

- LIMITA DE PROPRIETATE
- DRUMURI
- PARC
- ZONA DE LOCUINTE SI SERVICII
- ZONA VERDE
- CONSTRUCTII EXISTENTE
- CONSTRUCTII PROPUSE

LAURA IOANA BAURDA
 BIROU INDIVIDUAL
 DE ARHITECTURA

RED
 design

C.I.F. 24338654

BENEFICIAR:

DEN. LUCRARE:

DEN. PLANSA:

SEPTEMBRIE
 2017

SC 1:500

SC BREST SRL

PUD - CONSTRUIRE COPERTINA CU
 CARACTER PROVIZORIU PENTRU TERASA

REGLEMENTARI URBANISTICE

SEF PROIECT: LAURA IOANA BAURDA

PROIECTAT: LAURA IOANA BAURDA

DESENAT: LAURA IOANA BAURDA

NR. PR.
 50-17
 P.U.D.

NR. PLANSA
 A03'