
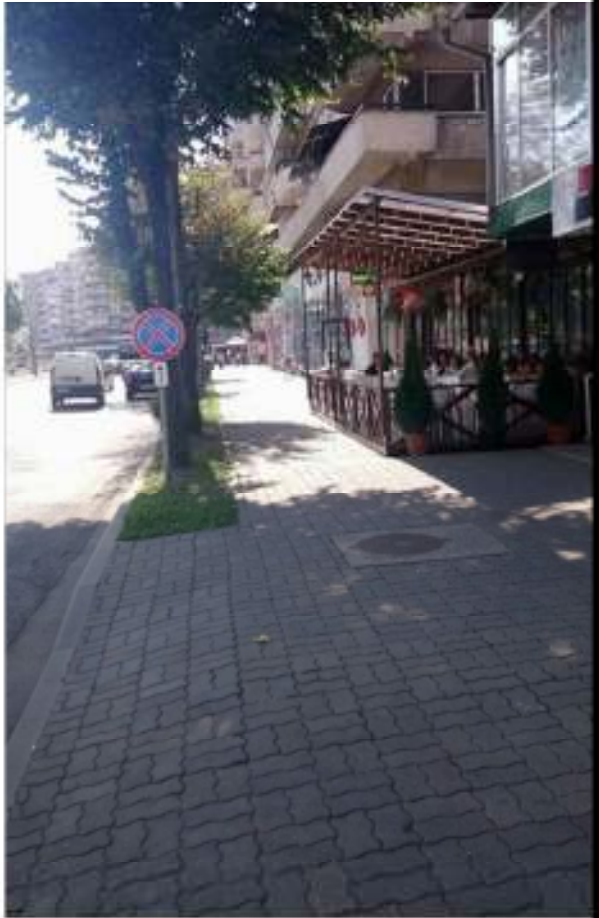


PUD - CONSTRUIRE COPERTINA CU CARACTER PROVIZORIU PENTRU TERASA

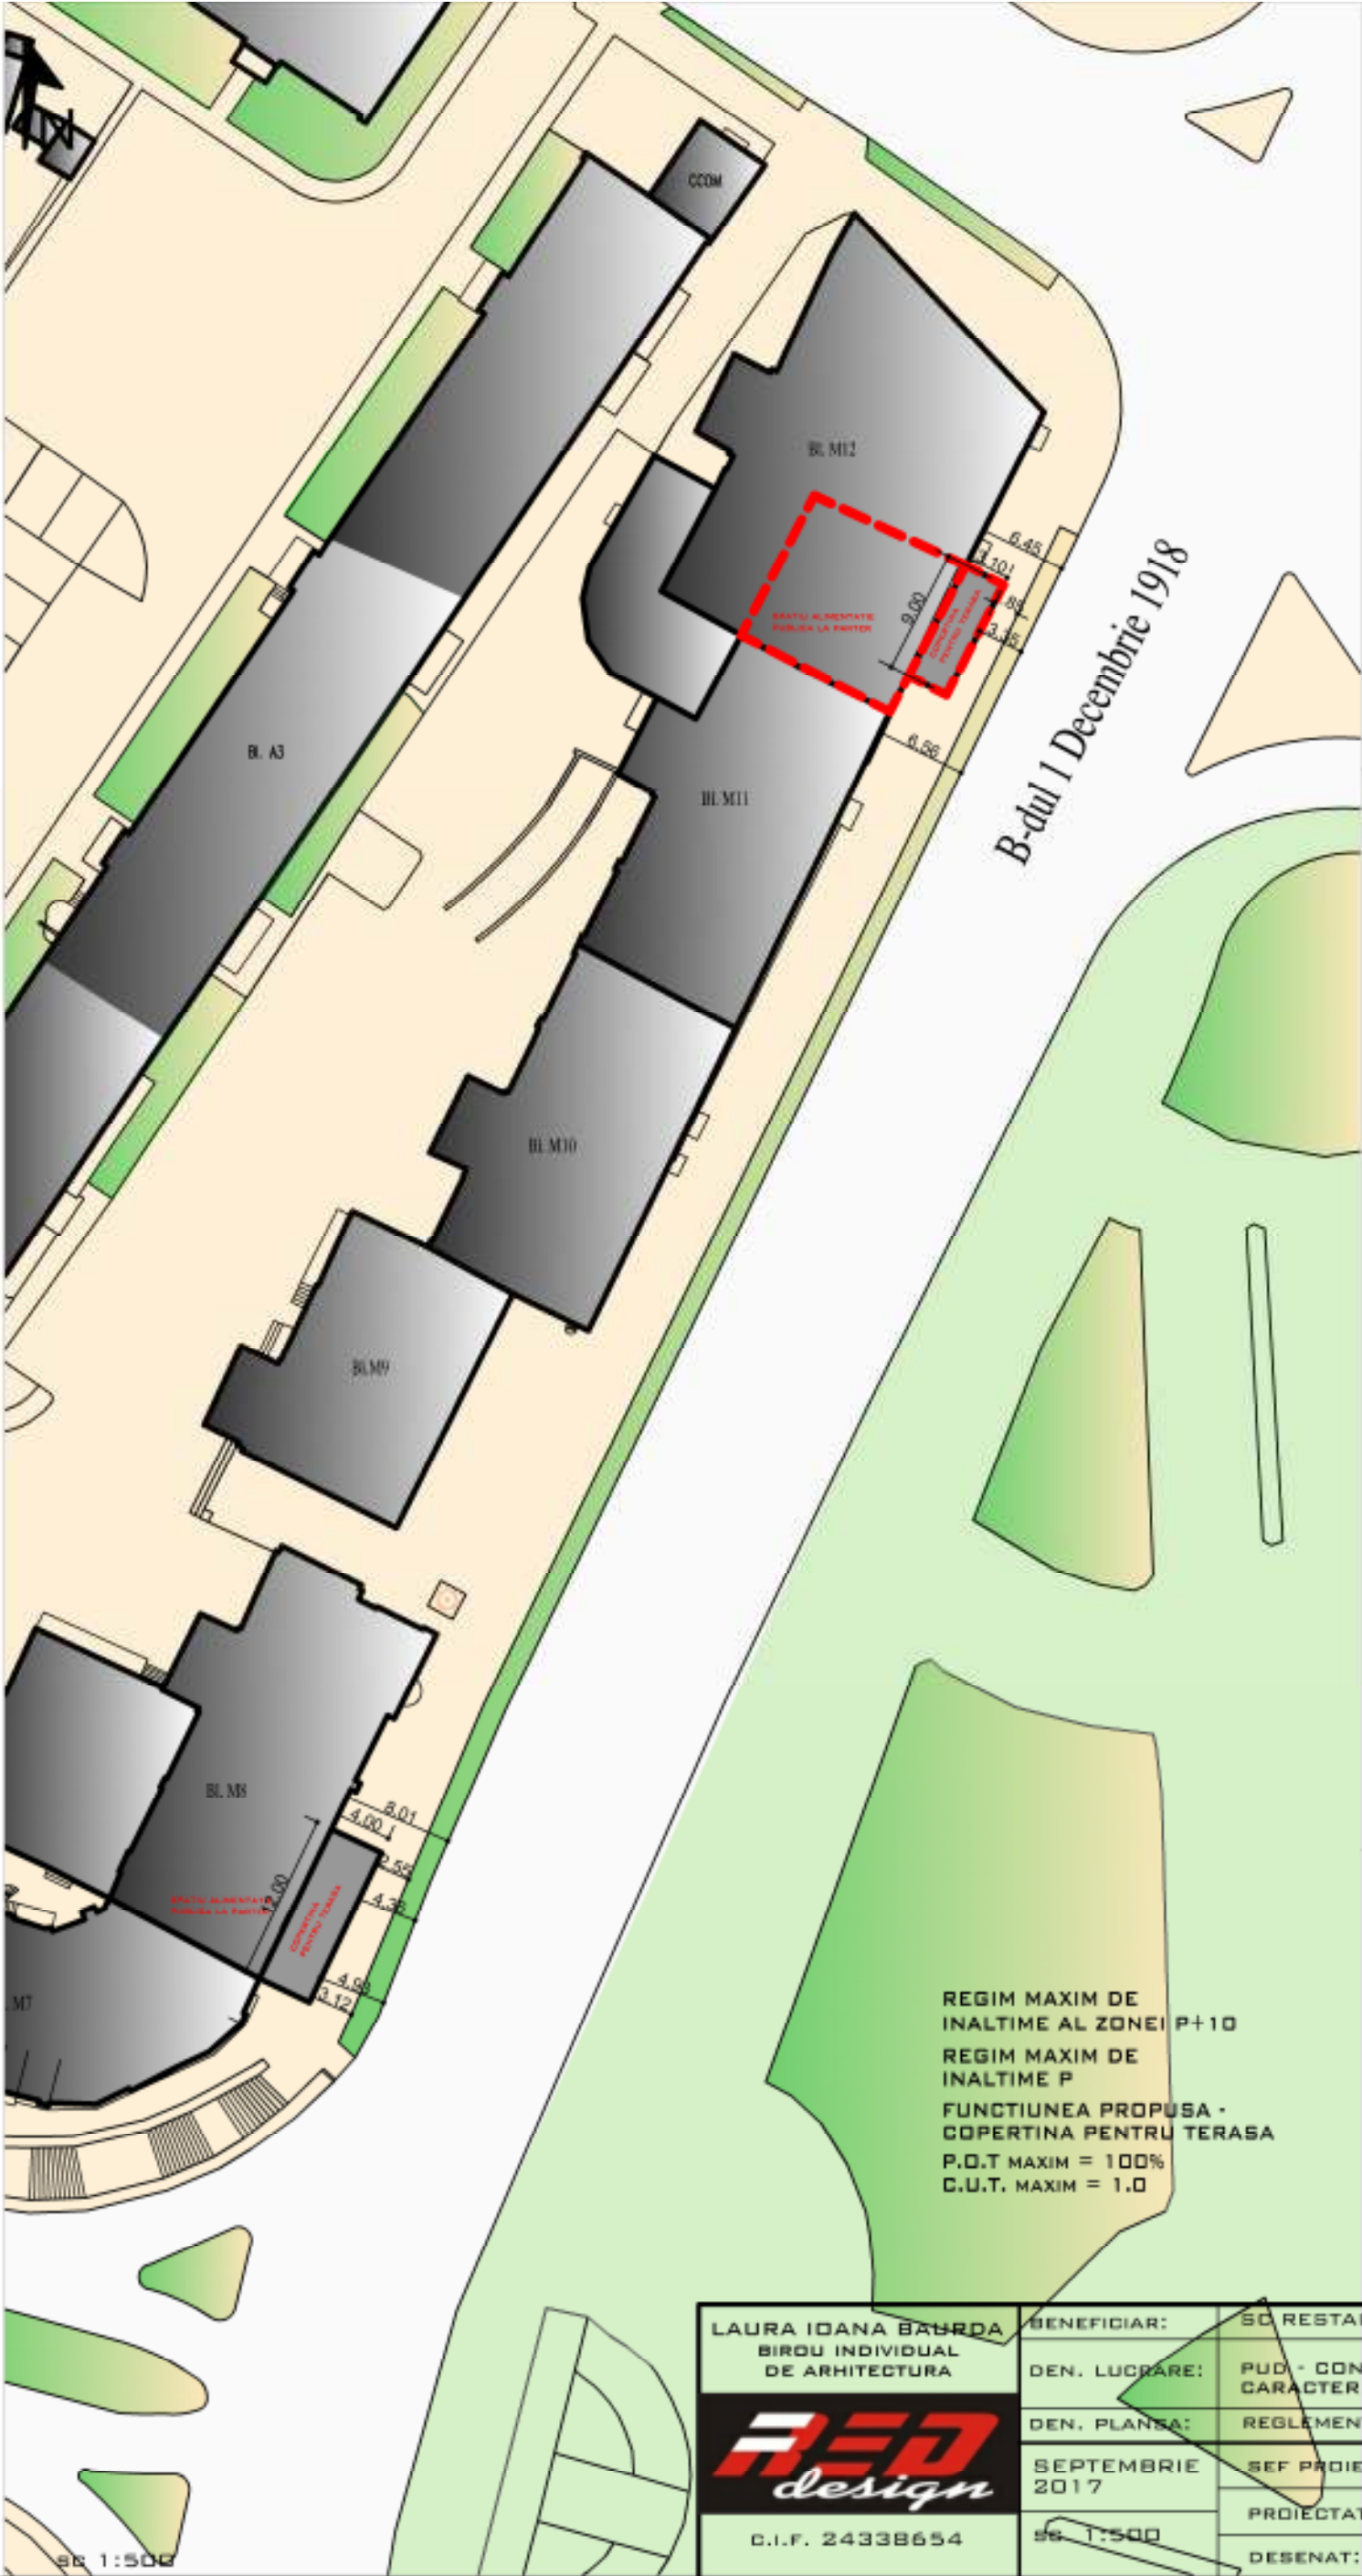

LEGENDA

- LIMITA DE PROPRIETATE
- DRUMURI
- PARC
- ZONA DE LOCUINTE SI SERVICII
- ZONA VERDE
- CONSTRUCTII EXISTENTE
- CONSTRUCTII PROPUSE

LAURA IOANA BAURDA BIROU INDIVIDUAL DE ARHITECTURA RED design C.I.F. 24338654	BENEFICIAR:	SC RESTAURANT REMENY SRL-D	NR. PR. 51-17 P.U.D.
	DEN. LUCRARE:	PUD - CONSTRUIRE COPERTINA CU CARACTER PROVIZORIU PENTRU TERASA	
	DEN. PLANSĂ:	REGLEMENTARI URBANISTICE	NR. PLANSĂ A03'
	SEPTEMBRIE 2017	SEF PROIECT: LAURA IOANA BAURDA	
	SS 1:500	PROIECTAT: LAURA IOANA BAURDA	
		DESENAT: LAURA IOANA BAURDA	