
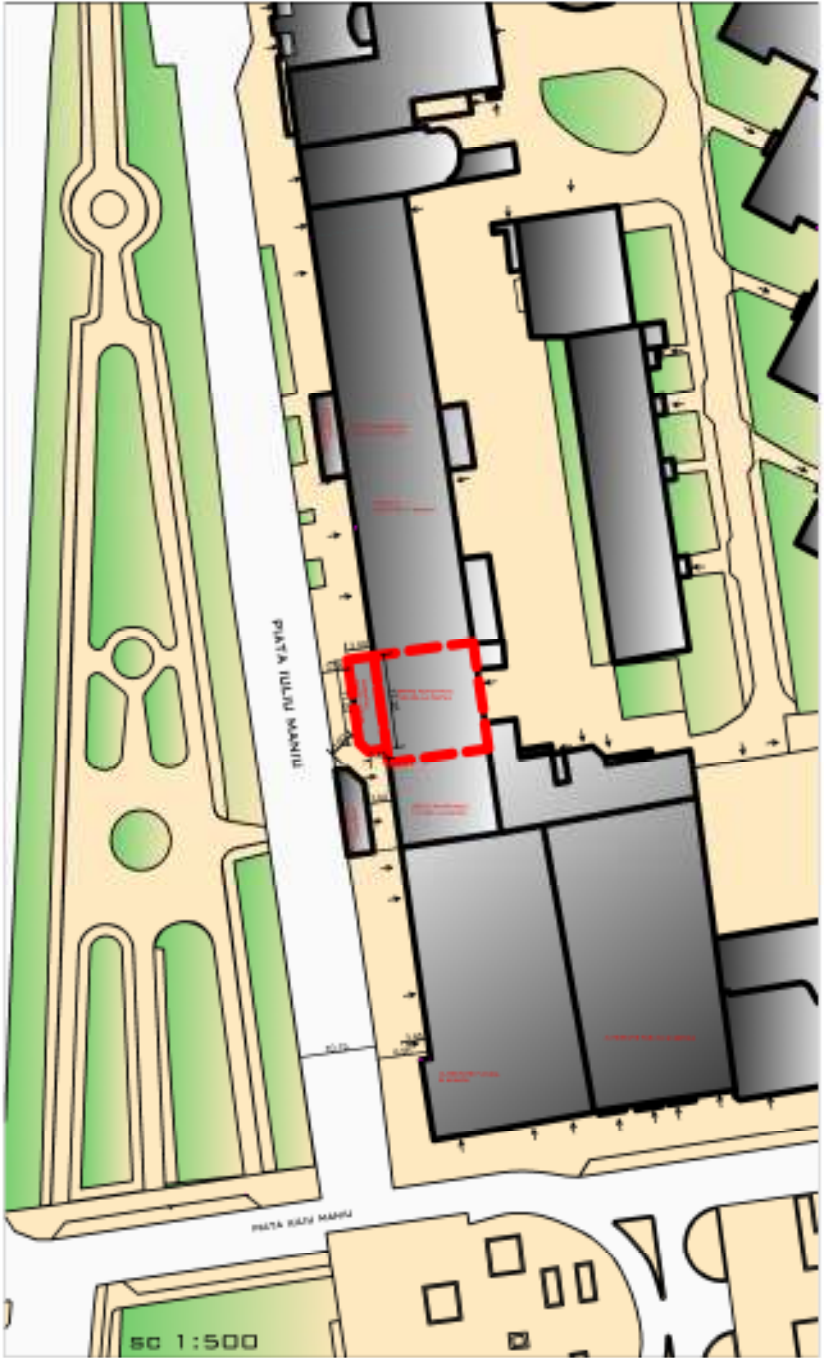


PUD - CONSTRUIRE COPERTINA CU CARACTER PROVIZORIU PENTRU TERASA

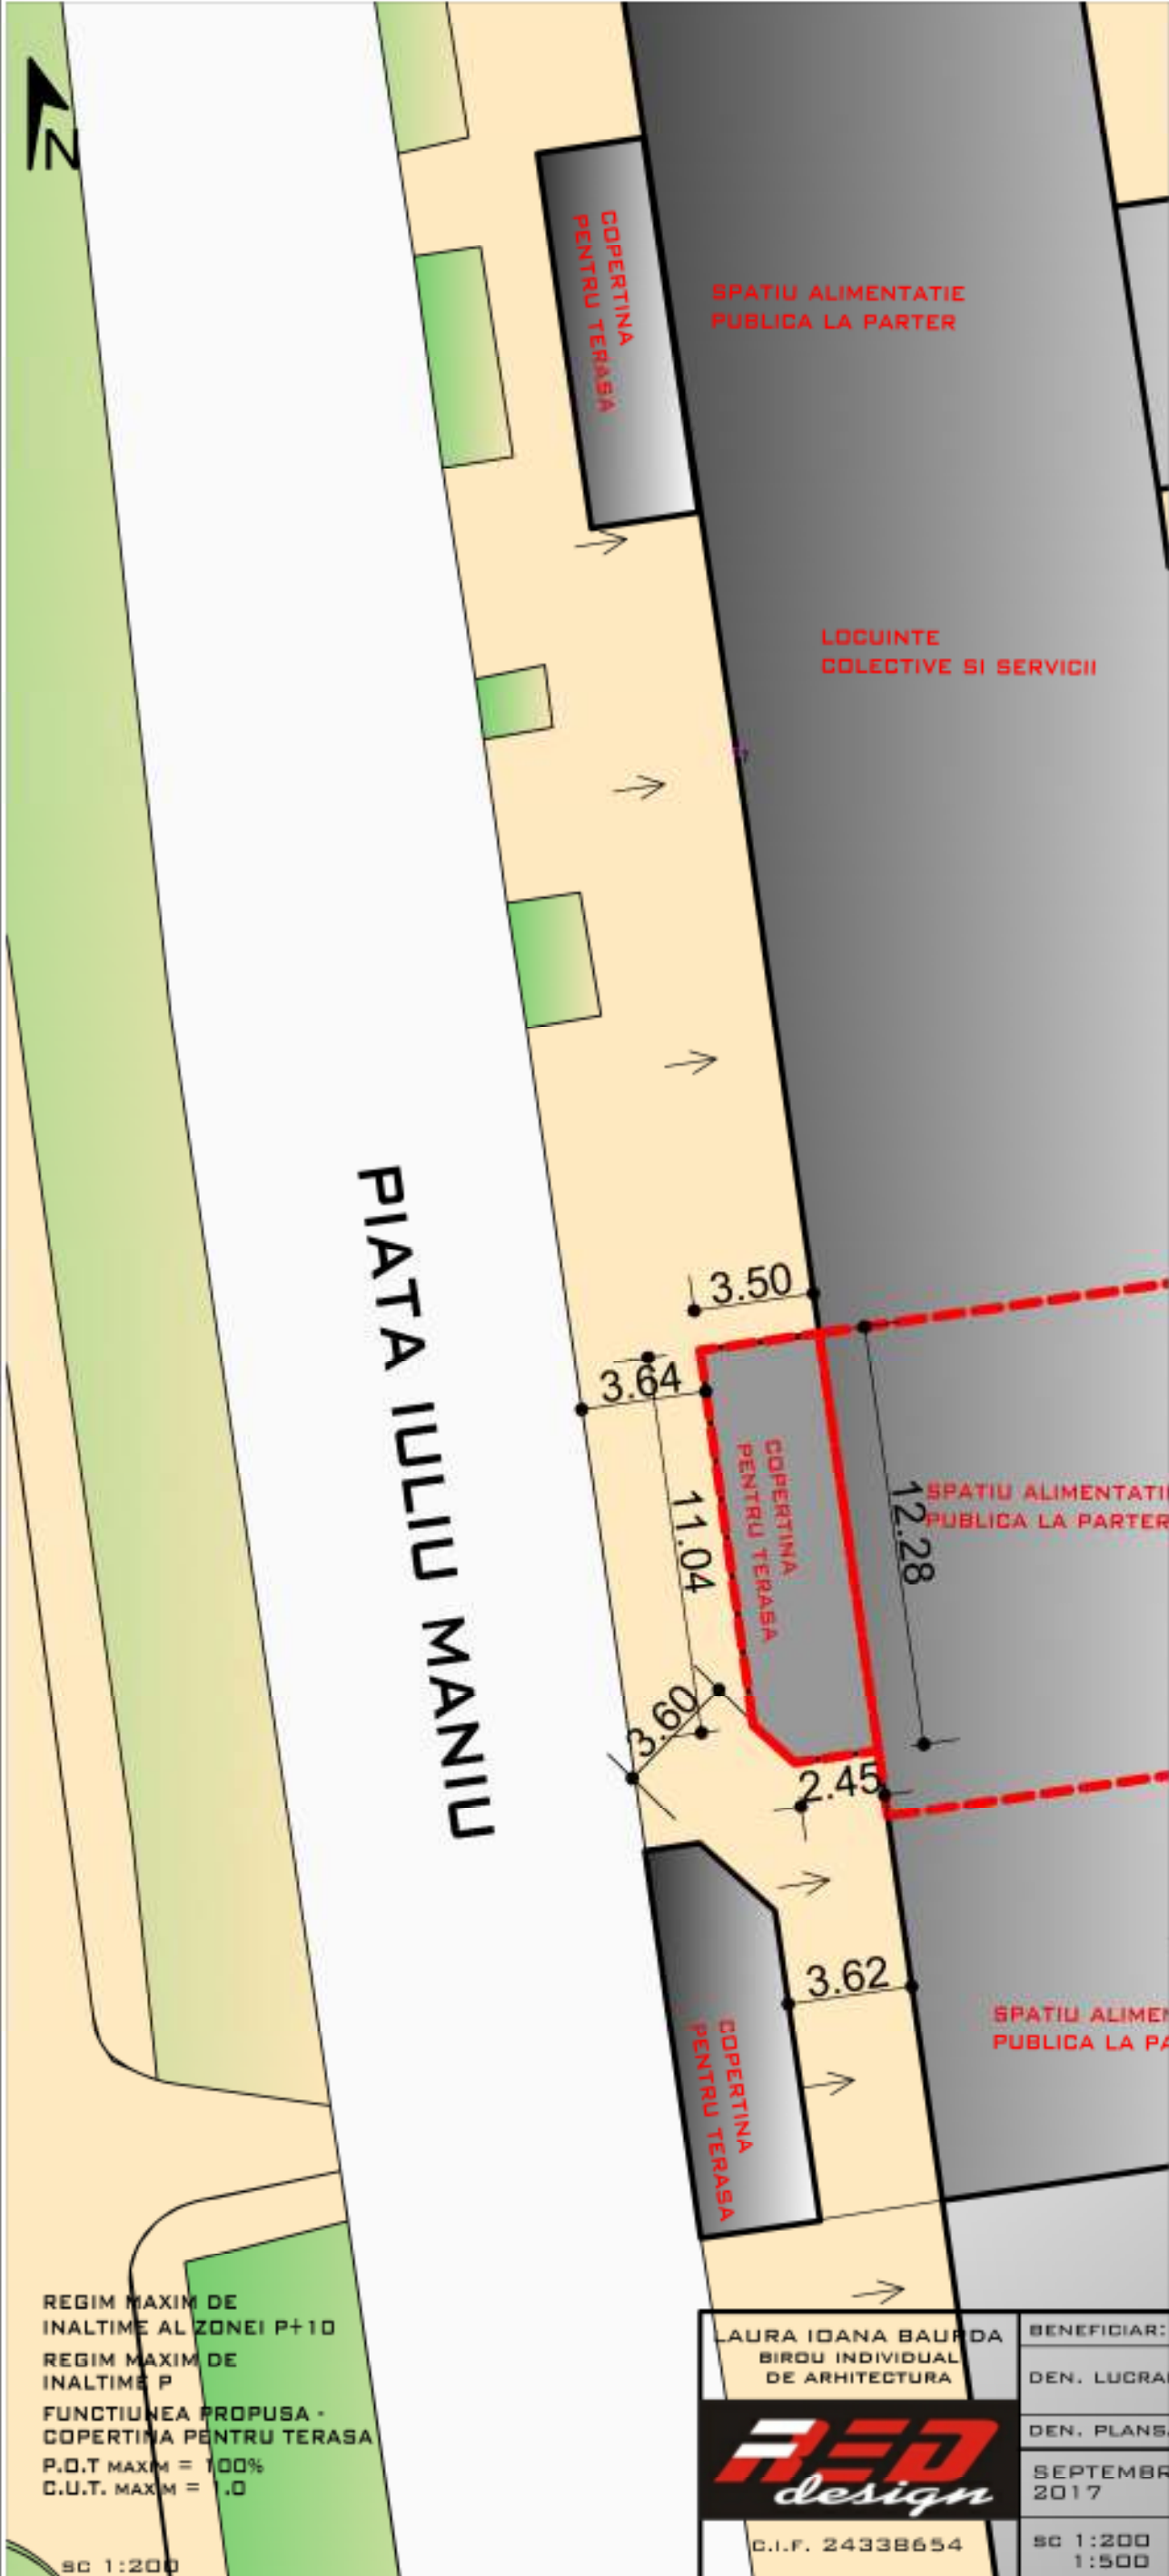

LEGENDA

- LIMITA DE PROPRIETATE
- DRUMURI
- ZONA DE LOCUINTE SI SERVICII
- ZONA VERDE
- CONSTRUCTII EXISTENTE
- CONSTRUCTII PROPUSE

RED design	BENEFICIAR:	SC RAISSA NORB SRL	NR. PR. 48-17 P.U.D.
	DEN. LUCRARE:	PUD - CONSTRUIRE COPERTINA CU CARACTER PROVIZORIU PENTRU TERASA	
	DEN. PLANSA:	REGLEMENTARI URBANISTICE	NR. PLANSA A03
	SEPTEMBRIE 2017	SEF PROIECT: LAURA IOANA BAURDA	
C.I.F. 24338654	SC 1:200 1:500	PROIECTAT: LAURA IOANA BAURDA	
		DESENAT: LAURA IOANA BAURDA	