



MIREA IULIAN ILIE

Birou Individual de Arhitectura

Alba Iulia, Str.Calea Motilor, nr. 114B,Sc. B, ap.23, jud. Alba,

CIF RO 20883470/2007;

cont RO 11 BRDE 010S V246 7971 0100 BRD Alba;

Tel. 0258 832989; Fax. 0258 832969; e-mail mirea_iulian@yahoo.com;

PROIECT NR. 92/2017

ELABORARE PUZ –REGLEMENTARE STRADA DIMITRIE ANGHEL

**Loc. Alba Iulia, Zona Dinamita, Str. Dimitrie Anghel, Nr.
4,6,8,10,12,14, Jud. Alba**

**BENEFICIARI: CRAIFALEAN VALENTIN DAN, CRAIFALEAN ANA MARIA,
CRISAN TEODOR DANIEL, CRISAN DALIA TEODORA
COZMA ADRIANA MARIA, TIRLEA IACOB, TIRLEA ANA,
MICU DARIUS SORIN**

PROIECTANT : BIROU INDIVIDUAL DE ARHITECTURA MIREA IULIAN ILIE

COLECTIV DE ELABORARE:

▪ARHITECTURA SI URBANISM : ARH. MIREA IULIAN

Data: Mai 2017

Exemplar nr.**1**



MIREA IULIAN ILIE

Birou Individual de Arhitectura

Alba Iulia, Str.Calea Motilor, nr. 114B, Sc. B, ap.23, jud. Alba,

CIF RO 20883470/2007;

cont RO 11 BRDE 010S V246 7971 0100 BRD Alba;

Tel. 0258 832989; Fax. 0258 832969; e-mail mirea_iulian@yahoo.com;

REGULAMENT LOCAL DE URBANISM AFERENT P.U.Z. ELABORARE PUZ – REGLEMENTARE STRADA DIMITRIE ANGHEL INTRAVILAN ALBA IULIA, ZONA DINAMITA STR. DIMITRIE ANGHEL F.N.

I. CONTINUTUL REGULAMENTULUI LOCAL DE URBANISM

- 1.Dispozitii generale
- 2.Rolul R.L.U.
- 3.Baza legala a elaborarii
- 4.Domeniul de aplicare

II. REGULI DE BAZA PRIVIND MODUL DE OCUPARE A TERENURILOR

5. Reguli cu privire la pastrarea integritatii mediului si protejarea patrimoniului natural si construit
6. Reguli cu privire la siguranta constructiilor si la apararea interesului public
7. Reguli de amplasare si retrageri minime obligatorii
8. Reguli cu privire la asigurarea acceselor obligatorii
9. Reguli cu privire la echiparea edilitara
10. Reguli cu privire la forma si dimensiunile terenurilor pentru constructii
11. Reguli cu privire la amplasarea de spatii verzi si imprejurii

III. ZONIFICAREA FUNCTIONALA

12. Unitati si subunitati functionale

IV. PREVEDERI LA NIVELUL UNITATILOR SI SUBUNITATILOR FUNCTIONALE

V. UNITATI TERITORIALE DE REFERINTA

- Unitatea teritoriala de referinta actuala si propusa/mentinuta:

U.T.R. L – ZONA REZIDENTIALA, subzona L3A, a locuintelor individuale si semicolective cu P, P+1, P+1+M niveluri, in regim de construire, insiruit, cuplat si izolat, situate in afara ariilor protejate.



MIREA IULIAN ILIE

Birou Individual de Arhitectura

Alba Iulia, Str.Calea Motilor, nr. 114B, Sc. B, ap.23, jud. Alba,

CIF RO 20883470/2007;

cont RO 11 BRDE 010S V246 7971 0100 BRD Alba;

Tel. 0258 832989; Fax. 0258 832969; e-mail mirea_iulian@yahoo.com;

I .DISPOZITII GENERALE

Articolul 1. Rolul Regulamentului local de urbanism

1.1. Regulamentul local de urbanism este o documentatie de urbanism cu caracter de reglementare care cuprinde prevederi referitoare la modul de utilizare a terenurilor, de realizare si utilizare a constructiilor si amenajarile aferente zonei studiate denumita DINAMITA, amplasata in vestul localitatii Alba Iulia.

1.2. Regulamentul local de urbanism insoteste Planul Urbanistic Zonal si explicita, detaliaza prevederile cu caracter de reglementare ale P.U.Z..

1.3. Regulamentul local de urbanism constituie un act de autoritate al administratiei publice locale si se aproba de catre Consiliul Local pe baza avizelor obtinute in conformitate cu prevederile Legii nr. 50/1991 republicata.

1.4. Prevederile prezentei documentatii aplica conceptia generala care a stat la baza Planului Urbanistic Zonal cu respectarea avizelor si aprobarilor la care a fost supus P.U.G.

1.5. Modificarea regulamentului local de urbanism aprobat se va face numai in spiritul prevederilor Regulamentului General de Urbanism. Aprobarea unor modificari ale Planului Urbanistic Zonal si, implicit, ale Regulamentului Local de Urbanism se poate face numai cu respectarea filierei de avizare - aprobare, pe care a urmat-o si documentatia initiala.

Articolul 2. Baza legala a elaborarii Regulamentului

2.1. La baza elaborarii regulamentului de fata stau:

- Regulamentul General de Urbanism aprobat prin H.G.R. nr. 525/1996 si Ghidul de aplicare al R.G.U., aprobat prin Ordinul M.L.P.A.T. nr. 21/N/10.04.2000.
- Ghidul privind metodologia de elaborare si continutul-cadru al planului urbanistic zonal – elaborat de Institutul National de Cercetare Dezvoltare pentru Urbanism si Amenajarea Teritoriului URBANPROIECT BUCURESTI indicativ GM 010-2000, aprobat prin Ordinul M.L.P.A.T. nr.176/N/16.08.2000.
- Ghid privind metodologia de elaborare si continutul-cadru al documentatiilor de urbanism pentru zone construite protejate – proiect, elaborat de Institutul National de Cercetare Dezvoltare pentru Urbanism si Amenajarea Teritoriului URBANPROIECT BUCURESTI indicativ GM 011-2000, octombrie 2000.
- Reglementarile cuprinse in P.U.G., si in prevederile regulamentului local de urbanism aferent P.U.G.-ului aprobat, precum si celelalte acte legislative specifice sau complementare domeniului.

2.2. Regulamentul local de urbanism detaliaza prevederile Regulamentului general de urbanism in conformitate cu conditiile specifice fiecarei zone.

2.3. In cadrul Regulamentului local de urbanism se preiau toate prevederile cuprinse in documentatii de urbanism sau amenajarea teritoriului aprobate conform legii (toate documentatiile care au stat la baza elaborarii P.U.Z.).

Articolul 3. Domeniul de aplicare

3.1. Regulamentul local de urbanism stabileste normele obligatorii pentru autorizarea executarii, modificarii sau demolarii constructiilor.



MIREA IULIAN ILIE

Birou Individual de Arhitectura

Alba Iulia, Str.Calea Motilor, nr. 114B, Sc. B, ap.23, jud. Alba,

CIF RO 20883470/2007;

cont RO 11 BRDE 010S V246 7971 0100 BRD Alba;

Tel. 0258 832989; Fax. 0258 832969; e-mail mirea_iulian@yahoo.com;

3.2. Prezentul Regulament se refera la terenul aflat in sud-vestul municipiului Alba Iulia, parte din unitatea teritoriala de referinta UTR ZONA LOCUINTE INDIVIDUALE.

3.3. Definirea zonelor din cadrul P.U.Z a zonei reglementate:

1. - zona domeniului privat, cuprinzand loturile construibile conf. Reglementari PUG aprobat .

Se considera construibile parcelele care indeplinesc urmatoarele conditii cumulate:

(1) – suprafata si dimensiunea minima a parcelei:

regimul de construire	dimensiune minima conform RGU	
	suprafata mp.	front metri
insiruit	150	8
cuplat	200	12
izolat	200	12

(2) – proportia intre latimea si adancimea parcelei:

- adancimea parcelei sa fie mai mare sau cel putin egala cu latimea acesteia;

II . REGULI DE BAZA PRIVIND MODUL DE OCUPARE A TERENURILOR IN ZONA STUDIATA

Articolul 4. Reguli cu privire la pastrarea integritatii mediului si pastrarea patrimoniului natural si construit.

4.1. Se interzice amplasarea in zona a unor activitati generatoare de poluare de orice fel: a solului, subsolului, apelor si aerului.

Nu se admite amplasarea constructiilor generatoare de risc tehnologic (incendii, explozii). De asemenea sunt interzise activitatile ce necesita un volum de transport de peste 50 mc. pe saptamana.

4.2. Asigurarea compatibilitatii actiunilor

Autorizarea executarii lucrarilor de reparatii, modernizari, recompartimentari functionale se face cu conditia asigurarii compatibilitatii dintre functiunile din aceeasi cladire si din cladirile invecinate.

Nu sunt permise functiunile definite la art. 4.1 si 4.2.

Articolul 5. Reguli privind siguranta constructiilor si apararea interesului public

5.1. Materiale si tehnici de lucru utilizate la constructii noi si la lucrarile de supraetajare si modernizare.

Constructiile vor fi realizate din materiale durabile, incombustibile.

Finisajele interioare si exterioare vor putea fi realizate din materiale traditionale cat si din materiale moderne cu conditia executarii cu materiale de buna calitate si cu executie de calitate.



MIREA IULIAN ILIE

Birou Individual de Arhitectura

Alba Iulia, Str.Calea Motilor, nr. 114B, Sc. B, ap.23, jud. Alba,

CIF RO 20883470/2007;

cont RO 11 BRDE 010S V246 7971 0100 BRD Alba;

Tel. 0258 832989; Fax. 0258 832969; e-mail mirea_iulian@yahoo.com;

5.2. Siguranta si stabilitatea constructiilor

Se interzice demolarea de pereti chiar si subtiri, crearea de goluri in zidurile interioare si exterioare, demolarea unor elemente din structura sarpantei sau orice alte modificari ce ar putea afecta stabilitatea constructiilor.

Oricare din modificarile enumerate mai sus se pot autoriza si executa doar pe baza unei documentatii avizate de catre Inspectoratul de Stat Pentru Calitatea in Constructii.

5.3. Lucrari de organizare de santier

Lucrarile de organizare de santier vor fi rezolvate pe terenul proprietarului.

Constructorul va fi amendat pentru depozitarea de materiale pe domeniul public, pentru murdarirea sau degradarea domeniului public.

Pentru perioada cat se foloseste trotuarul sau strada pentru lucrari de organizare de santier, constructorul va obtine autorizatie de la Primarie si va fi obligat la plata unei taxe de autorizare de utilizare a domeniului public.

5.4. Lucrari ce se pot executa fara autorizatie de constructie:

- reparatii la imprejmui, acoperisuri, terase, invelitori atunci cand nu se schimba forma acestora si materialele din care sunt executate;
- reparatii si inlocuiri de tamplarie interioare si exterioare daca se pastreaza forma golurilor si a tamplariei;
- zugraveli si vopsitorii interioare;
- zugraveli si vopsitorii exterioare daca nu se modifica elementele de fatada si culorile cladirilor situate pe artera principala de circulatie;
- reparatii si modificari la instalatiile interioare;
- montarea aparatelor individuale de climatizare sau contorizarea consumurilor de utilitati;
- reparatii si inlocuiri de pardoseli;
- reparatii si inlocuiri la finisaje interioare si exterioare: tencuieli, placaje si altele asemenea, fara modificarea calitatii si aspectului elementelor constructive.

5.5. Cerinte privind izolarea fonica

In cazul in care in acelasi imobil se afla spatii cu destinatie diferita se vor lua masuri de protectie fonica a diverselor activitati. Aceleasi masuri se vor lua in cazul separarii intre spatii cu alta destinatie si locuinte si intre locuinte.

Masurile de protectie fonica vizeaza elementele de plenseu, de pereti de separatie intre functiuni sau locuinte diferite, cat si izolarea instalatiilor comune ce ar putea transmite zgomotul.

5.6. Apararea interesului public

Este interzisa amplasarea de constructii private pe domeniul public sau realizarea de iesituri ale constructiilor in domeniul public mai mult decat permite codul civil.

Articolul 6. Reguli de amplasare si retrageri minime obligatorii

6.1. Amplasarea fata de aliniament.

In sensul prezentului Regulament, prin aliniament se intelege ca fiind limita dintre limita de proprietate si domeniul public (catre strada) sau privat (lateral si spate).

Retragerea fata de aliniamentul cladirilor in zona reglementata va fi :



MIREA IULIAN ILIE

Birou Individual de Arhitectura

Alba Iulia, Str.Calea Motilor, nr. 114B, Sc. B, ap.23, jud. Alba,

CIF RO 20883470/2007;

cont RO 11 BRDE 010S V246 7971 0100 BRD Alba;

Tel. 0258 832989; Fax. 0258 832969; e-mail mirea_iulian@yahoo.com;

- la strada Dimitrie Anghel - **3.00 m pentru locuintele individuale in regim izolat sau cuplat si 6.00 m pentru locuintele insiruite sau semicolective.**

- la strada Grigore Vieru - **8.00 m**

- fata de limitele laterale si spate retragerile se vor face conform plansei nr.2 Reglementari.

Aceasta retragere este limitativa in sensul ca nu poate fi depasita catre strada, putandu-se insa departa de ea spre limita opusa.

6.2. Vederea directa.

Se va face conform HCL 106/2009 si Cod Civil.

FATADE NEVITRATE/ VITRATE

Se vor respecta prevederile Cod Civil privind vederea directa spre proprietatea vecina si picatura la streasina.

Pentru locuintele individuale in regim izolat sau cuplat :

Distanta dintre fatada nevitrata a constructiei si limita laterala a parcelei va fi de minim 0.60 m, cu conditia respectarii distantei egale cu $h/2$ dar nu mai putin de 3 m fata de fatada vitrata a constructiei de pe parcela alaturata.

Distanta dintre constructii va fi jumătate din înălțimea la cornisa a constructiei, masurata in punctul cel mai înalt fata de teren, dar nu mai puțin de 3 m, fata de cealalta limita laterala.

Limita posterioara a parcelei – delimitata grafic conform planse reglementari urbanistice.

6.3. Înălțimea construcțiilor.

Înălțimea la streasina nu va depasi 8.5 m fata de cota 0.00 m.

Înălțimea totala a cladirilor nu va depasi 10 m.

Aceste înălțimi sunt limitative, putandu-se oricand autoriza si executa cladiri cu înălțimi sub aceste cote.

Pot fi autorizate construcțiile avand frontoane, lucarne, ce depasesc înălțimea cornisei cu conditia ca acestea sa nu ocupe mai mult de 1/3 din suprafata acoperisului.

Articolul 7. Reguli cu privire la asigurarea acceselor obligatorii

7.1. Autorizarea executarii construcțiilor este permisa numai daca exista posibilitatea de acces la drumurile publice sau private, direct sau prin servitute.

Caracteristicile acceselor trebuie sa permita interventia mijloacelor de stingere a incendiilor.

Articolul 8. Reguli cu privire la echiparea edilitara

8.1. Autorizarea executarii construcțiilor este permisa in urmatoarele conditii:

- la toate constructiile se va realiza o solutie de echipare in sistem centralizat care sa respecte normele sanitare si de protectie a mediului (Ordinul nr. 536 / 1997), precum si prevederile Codului Civil ;

- in momentul executarii sistemelor centralizate de alimentare cu apa si canalizare in zona, proprietarul se obliga sa racordeze constructia conform regulilor impuse de Consiliul Local;

- indepartarea apelor uzate menajere se va face in sistem centralizat cu racordarea la rețeaua de canalizare aflata in vecinatate care se va extinde pana la amplasamentul studiat.



MIREA IULIAN ILIE

Birou Individual de Arhitectura

Alba Iulia, Str.Calea Motilor, nr. 114B,Sc. B, ap.23, jud. Alba,

CIF RO 20883470/2007;

cont RO 11 BRDE 010S V246 7971 0100 BRD Alba;

Tel. 0258 832989; Fax. 0258 832969; e-mail mirea_iulian@yahoo.com;

Articolul 9. Reguli cu privire la forma si dimensiunile terenurilor pentru constructii.

9.1. Se vor autoriza constructii doar pe loturi cu urmatoarele caracteristici:

(1) – suprafata si dimensiunea minima a parcelei:

regimul de construire	dimensiune minima conform RGU	
	suprafata mp.	front metri
insiruit	150	8
cuplat	200	12
izolat	200	12

(2) – proportia intre latimea si adancimea parcelei:

- adancimea parcelei sa fie mai mare sau cel putin egala cu latimea acesteia;

9.2. Parcelarea este operatiunea de divizare a unei suprafete de teren.

Documentatia de parcelare se executa de catre un topograf autorizat, se avizeaza de catre ANCPI si de catre Primarie si se intabuleaza ca atare in cartea funciara.

Parcelarea unui teren nu se poate face decat cu autorizarea prealabila a autoritatii municipale.

9.3. Conditii de parcelare.

Proprietarul va accepta alinierea si largirea de strada impusa de Primarie pe baza planurilor de sistematizare.

Proprietarul va accepta conditiile de constructie, functiuni, inaltimei prevazute in prezentul Regulament.

Articolul 10. Reguli cu privire la amplasarea de imprejuriri, spatii verzi si garaje.

10.1. Imprejuririle vor fi realizate de fiecare pentru jumatate din lungimea gardurilor comune la buna intelegere cu vecinul. In cazul divergentelor se aplica prevederile Codului Civil.

10.2. Imprejurirea se executa pe terenul propriu, cu stalpii pe terenul propriu si cu scurgerea apelor de pe gard pe terenul propriu.

Spre strada imprejuririle vor avea maximum 0.70 m suprafata opaca si restul pana la maxim 2.10 m suprafete care permit vederea spre curte.

10.3. Parcaje, garaje.

Autorizarea executarii constructiilor care prin destinatie necesita spatii de parcare se emite numai daca se asigura pe terenul propriu.

Numarul de locuri de parcare minim necesar astfel:

- un loc de parcare - garare - pentru fiecare locuinta;
- un loc de parcare - garare - pentru 25 m din spatiile destinate publicului pentru spatiile cu alta destinatie decat locuinte;

Suprafetele ocupate la sol de parcaje si garaje se iau in calcul la stabilirea procentului de ocupare a terenului.

10.4. Spatii plantate. Gradinile din fata si din spatele casei vor putea fi plantate cu arbori si pomi fructiferi. Pomii plantati vor trebui sa aiba coroana in intregime in



MIREA IULIAN ILIE

Birou Individual de Arhitectura

Alba Iulia, Str.Calea Motilor, nr. 114B, Sc. B, ap.23, jud. Alba,

CIF RO 20883470/2007;

cont RO 11 BRDE 010S V246 7971 0100 BRD Alba;

Tel. 0258 832989; Fax. 0258 832969; e-mail mirea_iulian@yahoo.com;

curtea proprietarului. In fiecare primavara proprietarul este obligat sa taie crengile ce depasesc limita proprietatii.

10.5. Depozitarea si colectarea gunoiului.

In fiecare gospodarie trebuie sa existe un spatiu amenajat pentru pastrarea pubelei de gunoi. Nu se admite folosirea altor corpuri de depozitare a gunoiului decat pubelele autorizate de catre firmele colectoare.

Locul de amplasare a depozitelor de reziduuri menajere se va alege astfel incat sa nu se produca disconfort vecinilor, sa nu se impurifice sursele locale de apa si sa fie la cel putin 15 m de ferestrele locuintelor.

10.6. Anexe gospodaresti

In zona studiata este interzisa cresterea animalelor.

Se permit doar anexe gospodaresti de genul garaje si/sau depozite de lemne. Anexele gospodaresti trebuie sa pastreze distantele fata de vecini (0,60 m) si fata de cladirile de pe parcela proprie.

III . ZONIFICAREA TERITORIULUI

Articolul 11. Unitati si subunitati functionale.

11.1 In cadrul **UTR L – zona rezidentiala** se stabilesc urmatoarele subzone:

- **subzona L3A**, a locuintelor individuale si semicolective cu **P, P+1, P+1+M, P+1+R (etaj retras max. 60% din Sconstruita) si P +2E**

niveluri, in regim de construire, insiruit, cuplat si izolat, situate in afara arilor protejate

-zona domeniului public – **Cr**

IV . PREVEDERILE REGULAMENTULUI LOCAL DE URBANISM LA NIVELUL UNITATILOR SI SUBUNITATILOR FUNCTIONALE

Continutul Regulamentului

Pentru fiecare zona functionala prevederile Regulamentului cuprind reglementarile specifice, pe articole, grupate in trei capitole:

1- generalitati;

2- utilizare functionala;

3- conditii de amplasare si conformare a constructiilor.

1- Generalitati

1.1. - Tipurile de zone functionale;

1.2. - Functiunea dominanta a zonei;

1.3. - Functiunile complementare admise zonei.

2- Utilizare functionala

2.4. - Utilizari permise;

2.5. - Utilizari permise cu conditii.

2.6. - Utilizari interzise.

3- Conditii de amplasare si conformare a constructiilor



MIREA IULIAN ILIE

Birou Individual de Arhitectura

Alba Iulia, Str.Calea Motilor, nr. 114B, Sc. B, ap.23, jud. Alba,

CIF RO 20883470/2007;

cont RO 11 BRDE 010S V246 7971 0100 BRD Alba;

Tel. 0258 832989; Fax. 0258 832969; e-mail mirea_iulian@yahoo.com;

- 3.1. - Reguli de amplasare si retrageri minime obligatorii;
- 3.2. - Reguli cu privire la asigurarea acceselor obligatorii;
- 3.3. - Reguli cu privire la echiparea edilitara ;
- 3.4. - Reguli cu privire la forma si dimensiunile terenurilor pentru constructii;
- 3.5. - Reguli cu privire la amplasarea de spatii verzi si imprejmui.

V. ZONE CUPRINSE IN REGULAMENTUL DE URBANISM

Plansele care cuprind delimitarea si repartitia unitatilor teritoriale de referinta in teritoriu fac parte integranta din Regulamentul local de urbanism aferent P.U.Z .-ului de fata.

Stabilirea U.T.R.- urilor s-a facut in cadrul PUG-ului aprobat cu HCL 158, din 2014. si se preiau ca atare, dar se detaliaza pe unitati si subunitati functionale. Aceasta este:

▪UNITATEA TERITORIALA DE REFERINTA - U.T.R. L3A

CARACTER PREDOMINANT – ZONA LOCUINTE INDIVIDUALE IN REGIM IZOLAT CUPLAT SAU INSIRUIT.

In cadrul acestui Plan Urbanistic Zonal se mentine unitatea teritoriala de referinta:

UTR L – zona rezidentiala - subzona L3A, a locuintelor individuale si semicolective cu P, P+1, P+1+M, P+1+R (etaj retras max. 60% din Sconstruita) si P +2E

niveluri, in regim de construire, insiruit, cuplat si izolat, situate in afara ariilor protejate.

1. Generalitati

1.1 Tipurile de subzone functionale ale TL1:

L3A– subzona locuintelor individuale si semicolective cu P, P+1, P+1+M P+1+R (etaj retras max. 60% din Sconstruita) si P +2E

niveluri, in regim de construire, insiruit, cuplat si izolat, situate in afara ariilor protejate;

Cr – zona domeniului public.

1.2. Functiunea dominanta a zonei - zona rezidentiala UTR L – subzona L3A a locuintelor individuale si semicolective cu P, P+1, P+1+M niveluri, in regim de construire, insiruit, cuplat si izolat, situate in afara ariilor protejate.

2. Utilizare functionala

2.4. Utilizari permise.

Sunt admise urmatoarele utilizari:

- locuinte;

2.5. Utilizari permise cu conditii

- anexe gospodaresti, garaje si / sau depozite de lemne.

2.6. Utilizari interzise:



MIREA IULIAN ILIE

Birou Individual de Arhitectura

Alba Iulia, Str. Calea Motilor, nr. 114B, Sc. B, ap. 23, jud. Alba,

CIF RO 20883470/2007;

cont RO 11 BRDE 010S V246 7971 0100 BRD Alba;

Tel. 0258 832989; Fax. 0258 832969; e-mail mirea_iulian@yahoo.com;

- activitati generatoare de poluare de orice fel, a solului, subsolului, apelor si aerului;
- activitati industriale;
- activitati generatoare de risc tehnologic (incendii, explozii);
- activitati ce necesita un volum de transport de peste 50 mc/ saptamana.

3. Conditii de amplasare si configurarea constructiilor

3.1. Reguli de amplasare si retrageri minime obligatorii

Pe un lot se poate autoriza constructia a una sau doua locuinte in regim izolat sau cuplat cu respectarea reglementarilor conform HCL 106/2009

In sensul prezentului Regulament, prin aliniament se intelege retragerea constructiilor fata de limita de proprietate la strada sau dintre domeniile private (limite laterale si spate).

Reguli de amplasare a locuintelor individuale:

Retragerea fata de aliniamentul al cladirilor – la strada Dimitrie Anghel - va fi de 3.00 m pentru locuintele individuale izolate sau cuplate.

Fata de limitele laterale ale parcelei:

- cladirile se vor amplasa, de regula, cu respectarea retragerii obligatorii egala cu $h/2$ din inaltimea cladirii dar nu mai putin de 3 m, pentru fatadele vitrate.
- distanta intre fatada nevitata a constructiei si limita laterala a parcelei va fi de 0.60 m (pentru intretinere si interventie sau $h/2$, dar nu mai putin de 3 m fata de fatada vitrata a constructiei de pe parcela alaturata.

Reguli de amplasare a locuintelor individuale realizate in regim insiruit:

Aliniamentul la strada Dimitrie Anghel a cladirilor va fi retras cu 6.00 m pentru locuintele insiruite sau semicolective.

Fata de limitele laterale ale parcelei:

- cladirile se vor amplasa cu cuplare pe limitele laterale ale parcelei
- cuplarea laterala ca fi completata de solutia arhitecturala cu cuplare la streasina, coama etc. Pentru realizarea unei imagini unitare a frontului construit – locuinte insiruite.

Regim inaltime P +1+M, P+1+R (etaj retras max. 60% din Sconstruita) si P +2E
cu h max streasina = 8.5 m, si h max coama = 10 m.

3.2. Reguli cu privire la asigurarea acceselor obligatorii

Se vor autoriza doar constructiile ce au autorizat accesul direct sau prin servitute la un drum public.

Accese carosabile

- toate locuintele vor avea prevazute accese carosabile care sa respecte normele tehnice;
- in interiorul parcelelor se vor prevedea spatiile de parcare necesare, pentru a evita parcarea autovehiculelor pe drumurile publice;
- accesele vor fi directe.



MIREA IULIAN ILIE

Birou Individual de Arhitectura

Alba Iulia, Str. Calea Motilor, nr. 114B, Sc. B, ap. 23, jud. Alba,

CIF RO 20883470/2007;

cont RO 11 BRDE 010S V246 7971 0100 BRD Alba;

Tel. 0258 832989; Fax. 0258 832969; e-mail mirea_iulian@yahoo.com;

Accese pietonale

- se vor prevedea accese pietonale la toate locuintele; se vor prevedea facilitati pentru circulatia persoanelor cu handicap care folosesc mijloace specifice de deplasare.

3.3. Reglementari pentru cai de comunicatie rutiera Cr

Prin amplasare si functionare constructiile nu vor afecta buna desfasurare a circulatiilor pe caile rutiere in conditii optime de capacitate, fluenta si siguranta.

Se interzice a se realiza orice constructie care prin amplasare, configuratie sau exploatare impieteaza asupra buneii desfasurari, organizari si dirijari a traficului de pe drumuri si vor prezenta riscuri de accidente. Acestea vor fi interzise in zona de siguranta si protectie a drumului cu exceptia celor care le deservesc.

Drumurile de acces in zona au latimea platformei de 8.00 m (strada Fantanele si strada Grigore Vieru).

Strazile Camil Petrescu si Dimitrie Anghel au profile de: **7 m**, si respectiv **8 m**, (**Strazi propuse prin PUZ aprobat cu HCL 274 din 29 octombrie 2010**)

Pentru toate caile rutiere se impun si urmatoarele reglementari generale:

- imbunatatirea elementelor geometrice la traseele existente;
 - marcarea si semnalizarea corespunzatoare;
 - intretinerea periodica a caii de rulare, a santurilor si a lucrarilor de arta;
- Alcatuirea profilului transversal al drumurilor va urmarii:
- categoria traseului carosabil - III;
 - zona functionala pe care o strabate;
 - dimensionarea corespunzatoare a sistemelor rutiere;
 - realizarea fasilor de protectie.

3.4. Reguli cu privire la echiparea edilitara;

- la toate constructiile se va realiza o solutie de echipare in sistem centralizat care sa respecte normele sanitare si de protectie a mediului (Ordinul nr. 536 / 1997), precum si prevederile Codului Civil ;

- in momentul executarii sistemelor centralizate de alimentare cu apa si canalizare in zona, proprietarul se obliga sa racordeze constructia conform regulilor impuse de Consiliul Local;

- indepartarea apelor uzate menajere se va face in sistem centralizat prin extinderea retelei de canalizare aflate in vecinatate, proprietarul se va obliga sa se racordeze la sistem;

3.5. Reguli cu privire la forma si dimensiunile terenurilor pentru constructii;

Toate constructiile si amenajarile necesare se vor realiza in limita teritoriului propus pentru zona de construire locuinte, conform propunerilor din P.U.Z., cu rezolvarea regimului juridic conform prevederilor legale.

POT - reprezinta raportul dintre suprafata construita la sol si suprafata lotului.

Suprafata construita la sol reprezinta aria sectiunii orizontale a cladirii la cota $\pm 0,00$ a parterului, masurata pe conturul exterior al peretilor.



MIREA IULIAN ILIE

Birou Individual de Arhitectura

Alba Iulia, Str.Calea Motilor, nr. 114B, Sc. B, ap.23, jud. Alba,

CIF RO 20883470/2007;

cont RO 11 BRDE 010S V246 7971 0100 BRD Alba;

Tel. 0258 832989; Fax. 0258 832969; e-mail mirea_iulian@yahoo.com;

Autorizarea lucrarilor de constructii, extinderi, supraetajari, modernizari, este permisa cu conditia ca:

procentul de ocupare a terenului sa nu depaseasca **40%** (POT max.)

CUT - reprezinta raportul dintre suma suprafetelor desfasurate ale tuturor nivelelor supraterrane si suprafata totala a terenului.

Coeficientul de ocupare a terenului nu va depasi valoarea de:

CUT maxim = 1,2 mp.ADC/mp.teren


3.6. Reguli cu privire la amplasarea de spatii verzi si imprejmuiri.

Gradinile din fata si spatele casei vor putea fi plantate cu arbori si pomi fructiferi. Pomii plantati vor trebui sa aiba coroana in intregime in curtea proprietarului. In fiecare primavara proprietarul este obligat sa taie crengile ce depasesc limita proprietatii.


Imprejmuirea se executa pe terenul propriu, cu stalpii si cu scurgerea apelor de pe gard pe terenul propriu.

Intocmit:

ARH. MIREA IULIAN

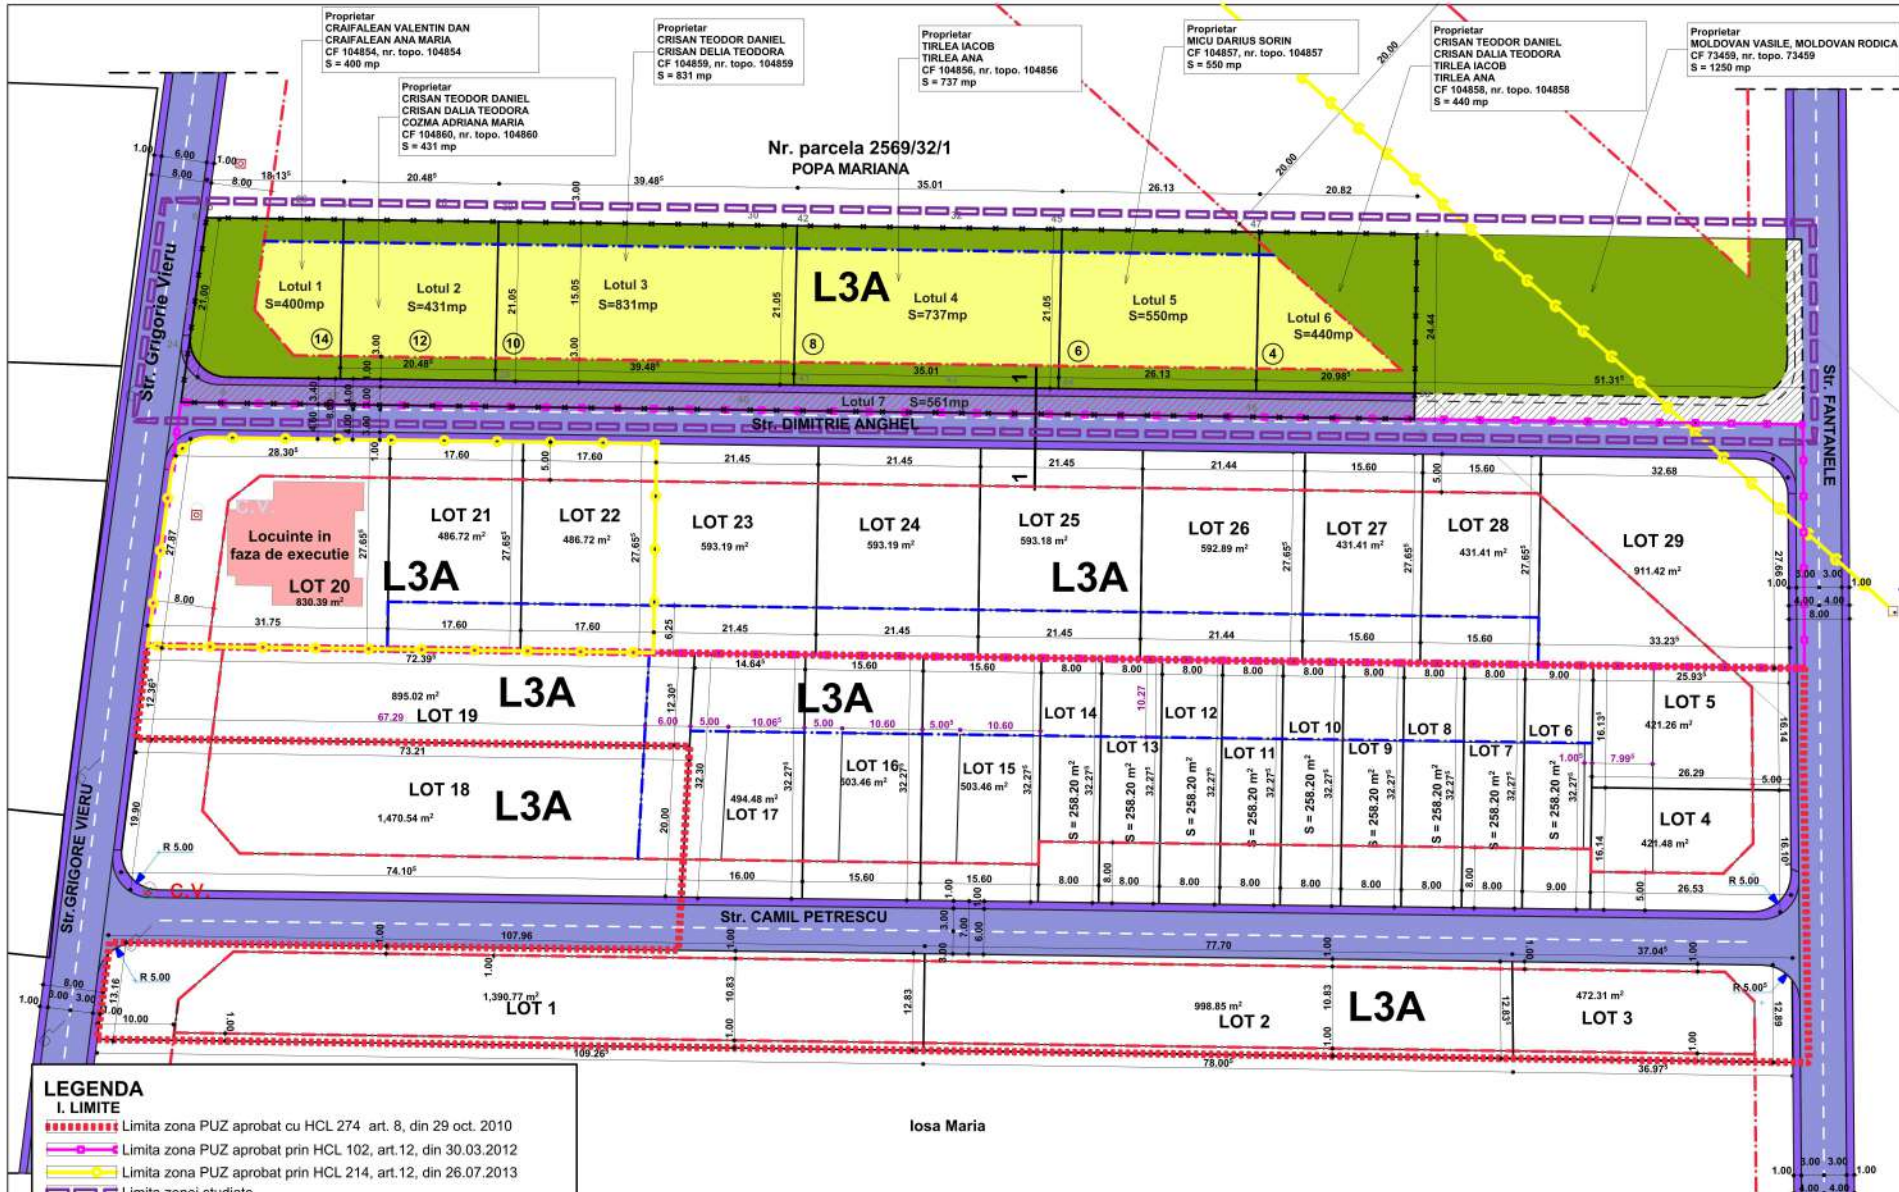

- LEGENDA**
- I. LIMITE**
- Limita zona PUZ aprobat cu HCL 274 art. 8, din 29 oct. 2010
 - Limita zona PUZ aprobat prin HCL 102, art. 12, din 30.03.2012
 - Limita zona PUZ aprobat prin HCL 214, art. 12, din 26.07.2013
 - Limita zonei studiate
 - Limita de proprietate/ Limita zonei reglementate
 - Retrageri fata de aliniamente fata, spate si laterali
- II. ZONIFICARE FUNCTIONALA**
- L3 A - Subzona locuintelor individuale si semicolective cu P, P+1, P+1+M / P+1+R (etaj retras max. 60% din Sconstruita) si P+2E niveluri in regim de construire insiruit, cuplat si izolat situate in afara arilor protejate
- L3 B - Zona aferenta locuintelor si anexelor acestora S+P+E+M H max streasina = 6 m; H max coama = 10 m
- III. ZONE DE PROTECTIE - INTERDICTIE**
- Zona aferenta domeniului privat, cu interdictie definitiva de construire, utilizata pentru amenajari spatii verzi
 - Zona verde destinata amenajarii peisagistice si gradinaritului
- IV. CAI DE COMUNICATIE RUTIERA - Cr**
- Cai de comunicatie rutiera - strazi
 - Trotuare
 - Strada Dimitrie Anghel propusa pentru reglementare juridica (parcarea si schimbarea categoriei de fotosita din drum)
 - Tronson de capat care nu este inclus in zona reglementata, va participa la dezvoltarea strazii (reglementare juridica) la momentul construirii imprejurimii

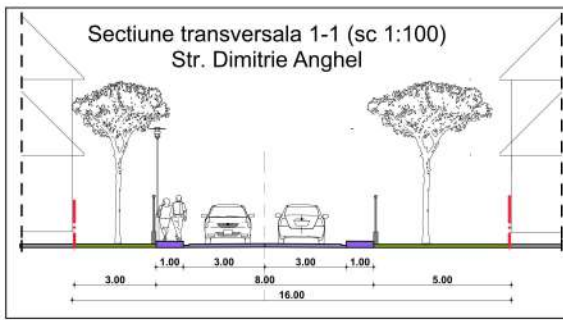

BILANT TERITORIAL

ZONE FUNCTIONALE	EXISTENT		PROPOS	
	mp	%	mp	%
SUPRAFATA ZONEI STUDIASTE	6390.00	100	6390.00	100
SUPRAFATA ZONEI REGLEMENTATE din care:	3950.00	100	3950.00	100
L3A - ZONA PENTRU CONSTRUIRE LOCUINTE IN REGIM ISOLAT, CUPLAT SI INGRUPAT	3950.00	100	3950.00	100
1. L3A - ZONA PENTRU CONSTRUIRE LOCUINTE din care:	-	-	3389.00	85.80
SUPRAFATA AFERENTA LOCUINTELOR SI ANEXELOR ACESTORA	-	-	2133.55	54.02
ZONA DESTINATA ACCESULUI LA LOT SI	-	-	1255.45	31.78
ZONA VERDE DESTINATA AMENAJARILOR PEISAGISTICE	-	-	561.00	14.20
2. Cr - ZONA CALILOR DE COMUNICATIE RUTIERA din care:	-	-	395.25	10.00
SUPRAFATA AFERENTA DRUMURILOR	-	-	165.75	4.20
SUPRAFATA AFERENTA TROTUARELOR	-	-	-	-

MIREA IULIAN ILIE
Brou Individual de Arhitectura
ALBA IULIA, Str. Calisto Blacu nr. 145, et. 2, P. 105
Tel: 0362 272347 / 0362 272348, 0362 272349
e-mail: mirea_ilian@yahoo.com

Sef Proiect: arh. MIREA IULIAN
Proiectat: arh. MIREA IULIAN
Desenat: ing. HANCHES LIVIU

Scara: 1:500
Data: MAI 2017

Denumirea proiectului:
ELABORARE PUZ - REGLEMENTARE STRADA DIMITRIE ANGHEL
Loc: Alba Iulia, Zona Dinamita, Str. Dimitrie Anghel, 4, 6, 8, 10, 12, 14, jud. Alba
Beneficiari: CRAIFALEAN VALENTIN DAN, CRAIFALEAN ANA MARIA, CRISAN TEODOR DANIEL, CRISAN DALIA TEODORA, COZMA ADRIANA MARIA, TIRLEA IACOB, TIRLEA ANA, MICU DARIUS SORIN
Denumirea plansei: **REGLEMENTARI URBANISTICE**

Nr. pr: 92/2017
Faza P.U.Z.
Nr. pl. 2