

6. Raport de specialitate

MUNICIPIUL ALBA IULIA solicita Consiliului Local al municipiului Alba Iulia, **aprobarea** documentatiei **privind** AMPLASARE SUPT ECHIPAMENTE – SISTEM SUPRAVEGHERE PARCARE, ALBA IULIA, STR. TUDOR VLADIMIRESCU.

Documentatia a fost intocmita de: **SERVICIUL DE URBANISM**

OBIECTUL DOCUMENTATIEI: Documentatia stabileste conditiile de amplasare a unor echipamente de supraveghere video pe domeniu public.

PROPUNERI – REGLEMENTARI

1. REGIMUL JURIDIC

Amplasamentul se afla in intravilanul municipiului Alba Iulia.

Natura proprietatii: domeniu public si domeniu privat.

AMPLASAMENT - nu este inclus in listele monumentelor istorice sau in zona de protectie ale acestora.

2. REGIMUL ECONOMIC

Folosinta actuala: drum.

Functiunea aprobata: conform PUG aprobat, UTR = TSR (Terenuri pentru cai de comunicatie rutiera si constructiile aferente); in cazul proprietatilor private UTR-uri conform PUG aprobat.

3. REGIMUL TEHNIC

Regimul de construire propus: izolat

Organizarea circulatiei, accese, parcaje: Accesul la echipamentele propuse se face direct din strada prin parcajul amenajat.

Cele 3 amplasamente sunt urmatoarele

A - Amplasament sistem supraveghere pe suport metalic propriu - monitorizare ACCES PARCARE

B - Amplasament sistem supraveghere pe suport metalic propriu - monitorizare POST PLATA

C - Amplasament sistem supraveghere pe stalp iluminat existent - monitorizare IESIRE PARCARE

Se monteaza 5 telecamere (5 de exterior – 2 la intrare pentru bariera acces si supraveghere parcare, 2 la iesire pentru bariera iesire si supraveghere parcare, 1 pentru supraveghere automat parcare si o minitelecamera montata in interiorul automatului de plata) si echipamentele necesare pentru supraveghere de la distanta.

Scopul montarii:

Este necesara montarea acestor telecamere deoarece barierele atat la intrare cat si la iesire au fost lovite de nenumarate ori, fortata iesirea din parcare pesye spatiile verzi, deteriorarea intentionata a display-ului automatului de plata.


Pentru montarea telecamerelor de la intrare si automatul de plata este necesara montarea a 2 stalpi metalici pentru sustinere care se incadreaza in peisaj.

In sedinta Comisiei de organizare si dezvoltare urbanistica si in sedinta Comisiei tehnice de urbanism, ambele din data de 12.07.2018, s-a primit aviz favorabil.

Alba Iulia, 12.07.2018

Arhitect Sef,
arh. Hedviga Calin

Intocmit,
Alexandru Romanitan

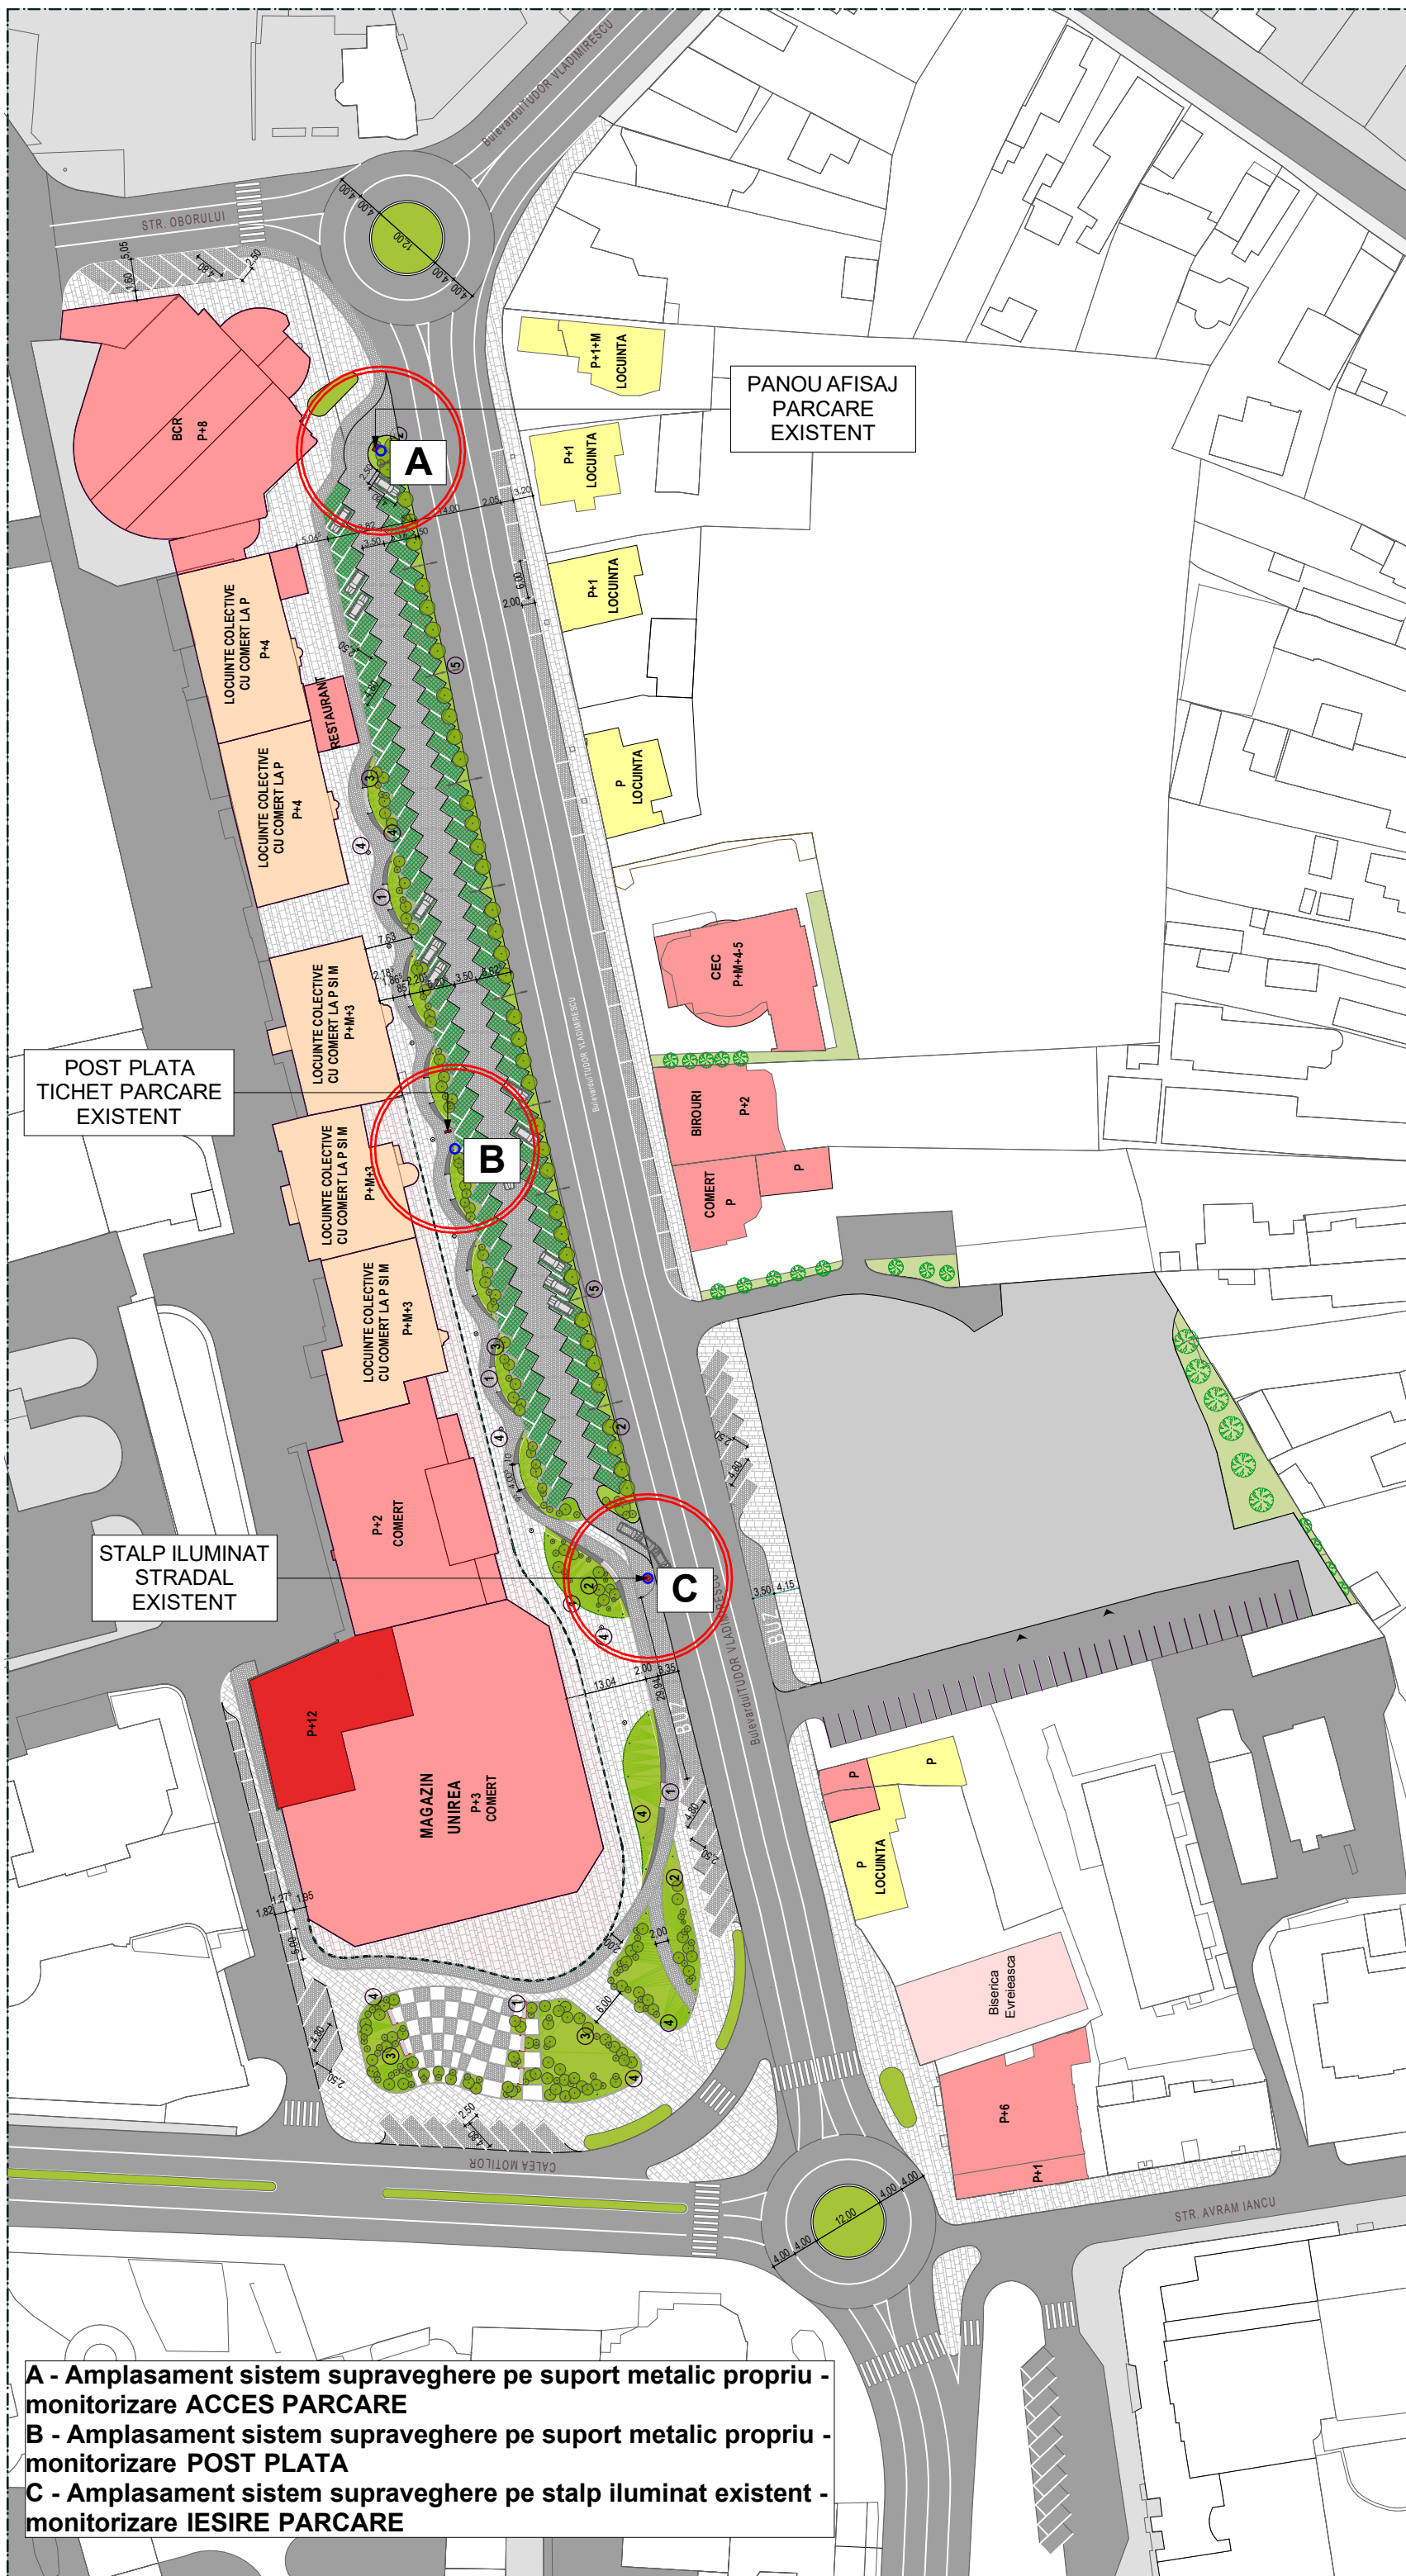

- A - Amplasament sistem supraveghere pe suport metalic propriu - monitorizare ACCES PARCARE**
B - Amplasament sistem supraveghere pe suport metalic propriu - monitorizare POST PLATA
C - Amplasament sistem supraveghere pe stalp iluminat existent - monitorizare IESIRE PARCARE