

SC ARHIPROJECT ONE SRL

Loc. Alba Iulia, Str. N. Balcescu, Nr.16,BI.D3, Sc.A, Ap.3, jud. Alba

Tel: mobil 0723673130, fix 0258 832969, fax 0258 832969

e-mail: mirea_iulian@yahoo.com

PR. NR. 4/2018

PROIECT NR. 4/2018

ELABORARE PUZ – MODIFICARE REGLEMENTARI APROBATE PRIN HCL 446/DECEMBRIE 2017 art. 8

Loc. Alba Iulia, Intravilan, Str.ALECU RUSSO, Nr.3, jud. Alba

BENEFICIARI:

**TUZES EUGEN SILVIU, TUZES ANDREEA LIDIA MOLDOVAN OVIDIU,
MOLDOVAN ELENA DANIELA, MOLDOVAN FLOREA, MOLDOVAN MARIE**

PROIECTANT : SC ARHIPROJECT ONE SRL

COLECTIV DE ELABORARE:

- **ARHITECTURA SI URBANISM : ARH. MIREA IULIAN**

Data: 2018

Exemplar nr. **2**

SC ARHIPROJECT ONE SRL

Loc. Alba Iulia, Str. N. Balcescu, Nr.16,BI.D3, Sc.A, Ap.3, jud. Alba

Tel: mobil 0723673130, fix 0258 832969, fax 0258 832969

e-mail: mirea_iulian@yahoo.com

PR. NR. 4/2018

BORDEROU DE PIESE SCRISE SI DESENATE

PIESE SCRISE

MEMORIU DE PREZENTARE

1. INTRODUCERE
 - 1.1. Date de recunoastere a documentatiei
 - 1.2. Obiectul P.U.Z.
 - 1.3. Surse documentare
2. STADIUL ACTUAL AL DEZVOLTARII
 - 2.1. Evolutia zonei
 - 2.2. Incadrarea in localitate
 - 2.3. Elemente ale cadrului natural
 - 2.4. Circulatia
 - 2.5. Ocuparea terenurilor
 - 2.6. Echiparea edilitara
 - 2.7. Probleme de mediu
 - 2.8. Obtiuni ale populatei
3. PROPUNERI DE DEZVOLTARE URBANISTICA
 - 3.1. Concluzii ale studiilor de fundamentare
 - 3.2. Prevederi ale P.U.G.
 - 3.3. Valorificarea cadrului natural
 - 3.4. Modernizarea circulatiei
 - 3.5. Zonificare functionala – reglementari
 - 3.6. Dezvoltarea echiparii edilitare
 - 3.7. Protectia mediului
 - 3.8. Obiective de utilitate publica
4. CONCLUZII SI MASURI IN CONTINUARE
5. ANEXE
 - 5.1. Tema de proiectare
 - 5.2. Avize si acorduri de principiu
 - 5.3. Lista autorizatiilor eliberate

REGULAMENT LOCAL DE URBANISM AFERENT P.U.Z.

PIESE DESENATE

- | | |
|--|----------|
| 1. Incadrarea in teritoriu | plansa 0 |
| 2. Situatie existenta si disfunctionalitati | plansa 1 |
| 3. Reglementari urbanistice – zonificare | plansa 2 |
| 4. Reglementari urbanistice – echipare edilitara | plansa 3 |
| 3. Proprietatea asupra terenurilor | plansa 4 |

INTOCMIT,
arh. MIREA IULIAN

SC ARHIPROJECT ONE SRL

Loc. Alba Iulia, Str. N. Balcescu, Nr.16,BI.D3, Sc.A, Ap.3, jud. Alba

Tel: mobil 0723673130, fix 0258 832969, fax 0258 832969

e-mail: mirea_iulian@yahoo.com

PR. NR. 4/2018

MEMORIU DE PREZENTARE

1. INTRODUCERE

□ 1.1. DATE DE RECUNOASTERE A DOCUMENTATIEI:

▪ DENUMIRE LUCRARE :

ELABORARE PUZ – MODIFICARE REGLEMENTARI APROBATE PRIN

HCL 446/DECEMBRIE 2017 art. 8

Loc. Alba Iulia, Intravilan, Str.ALECU RUSSO, Nr.3, jud. Alba

Loc. Alba Iulia, Intravilan, Str. ALECU RUSSO, Nr.3, jud. Alba

▪ NR. PROIECT : 4/2018

BENEFICIAR : TUZES EUGEN SILVIU, TUZES ANDREEA LIDIA MOLDOVAN OVIDIU,
MOLDOVAN ELENA DANIELA, MOLDOVAN FLOREA, MOLDOVAN MARIE

▪ ADRESA OBIECTIV : LOC. ALBA IULIA, Intravilan, Str.ALECU RUSSO Nr.3, jud. Alba

▪ FAZA : PUZ

▪ PROIECTANT GENERAL:

S. C. ARHIPROJECT ONE S.R.L.

▪ COLECTIV ELABORARE, SUBPROIECTANTII, COLABORATORI:

○ URBANISM – arh. MIREA IULIAN

▪ DATA ELABORARII: 2018

□ 1.2. OBIECTUL P.U.Z.

Solicitari ale temei program

Mentinerea functionalitatii zonei **L3A** - zona predominant rezidentiala cu cladiri de tip urban - pe teren normal locuinte individuale P, P+1 si P+1 (M)

niveluri in regim de construire cuplat sau izolat conform PUZ aprobat cu **HCL 446/2007**

- Modificarea tramei stradale reglementata prin PUZ aprobat cu HCL 446/dec. 2007, art.8 prin modificarea profilului strazii de la 8.00 m la 6.00m si scurtarea segmentului de strada si realizarea unei alveole de intoarcere.

Prevederi ale programului de dezvoltare a localitatii, pentru zona studiata

Terenul studiat este amplasat in perimerul construibil al municipiului ALBA IULIA, si a fost reglementat prin PUZ aprobat cu HCL 446/dec. 2007, art.8 si Planul Urbanistic General al municipiului Alba Iulia, aprobat cu HCL nr. 158/2014.

□ 1.3. SURSE DE DOCUMENTARE

Lista studiilor si proiectelor elaborate anterior P.U.Z

- Planul Urbanistic General al municipiului ALBA IULIA elaborat de S.C."Birou Proiectare Stajan "S.R.L. si Regulamentul Local de Urbanism intocmit in cadrul aceluasi proiect;

- PUZ aprobat cu HCL 446/dec. 2007, art.8

- Alte planuri urbanistice zonale si de detaliu din amplasamente vecine

Lista studiilor de fundamentare intocmite concomitent cu P.U.Z.

- Studiu geotehnic

- Ridicare topografica a terenului studiat

2. STADIUL ACTUAL AL DEZVOLTARII

□ 2.1. EVOLUTIA ZONEI

Date privind evolutia zonei

Terenurile studiate se afla in municipiul ALBA IULIA, in partea de sud est a acestuia in zona de lunca, cu acces direct din strada Ana Ipatescu si Alecu Russo.

Caracteristici semnificative ale zonei, relationate cu evolutia localitatii

Intreaga zona a suferit in ultimii 10 ani un amplu proces de edificare de noi constructii de locuinte individuale. Ca urmare a acestui fapt, au fost elaborate documentatii de urbanism care au reglementat local strazi nou create, astfel ca la data actuala este prefigurata o trama stradala majora a zonei.

□ 2.2. INCADRAREA IN LOCALITATE

Pozitia zonei fata de intravilanul localitatii

Ca pozitie fata de localitate terenurile studiate sunt localizate in intravilanul municipiului Alba Iulia, zona sud estica intre strada STR. ION HELIADE RADULESCU (Strada privata) si Str. Ana Ipatescu.

Relationarea zonei cu localitatea, sub aspectul pozitiei, accesibilitatii, cooperarii in domeniul edilitar, servirea cu institutiile de interes general, etc.

Toate retelele majore sunt prezente in proximitatea amplasamentului si prezinta posibilitati de extindere pentru echiparea amplasamentului studiat.

□ 2.3. ELEMENTE ALE CADRULUI NATURAL

Elemente ale cadrului natural ce pot interveni in modul de organizare urbanistica, relieful, reseaua hidrografica, clima, conditii geotehnice, riscuri naturale

Terenul studiat este plat.

Principalul curs de apa din zona este raul Mures.

Zona climatica A, zona seismica D.

□ 2.4. CIRCULATIA

Aspecte critice privind desfasurarea , in cadrul zonei, a circulatiei rutiere, feroviare, navale, aeriene, dupa caz

Conform analizei documentatiilor faza PUD si PUZ aprobate pe zona respective, si a situatiei constatate in teren, circulatia in zona este compusa dintr-o retea de strazi bine definite, dar care nu asigura deocamdata necesarul de circulatii din zona.

Dezvoltarea pe etape a tramei stradale trebuie sa tina seama de traseul major propus prin documentatiile de urbanism anterioare si de posibilitatea dezvoltarii acestuia prin trama stradala secundara.

In cadrul PUZ-ului actual se doreste modificarea tramei stradale reglementata prin PUZ aprobat cu HCL 446/dec. 2007, art.8 prin modificarea profilului strazii de la 8.00 m la 6.00m si scurtarea segmentului de strada si realizarea unei alveole de intoarcere, celelalte reglementari aprobate in PUZ anterior se vor mentine.

Capacitati de transport, greutate in fluenta circulatiei, incomodari intre tipurile de circulatie , precum si dintre acestea si alte functiuni ale zonei, necesitati de modernizare a traseelor existente si de realizare a unor artere noi , capacitati si trasee ale transportului in comun, intersectii cu probleme, prioritati

In zona predominant este transportul rutier.

Se impune modernizarea retelei de strazi din zona studiata.

□ 2.5. OCUPAREA TERENURILOR

Principalele caracteristici ale functiunilor ce ocupa zona studiata

Categorie de folosinta a terenului studiat: *teren arabil, drum*

Categorie de folosinta a terenurilor din zona: *teren pentru constructii si arabil*

Relationari intre functiuni

Conform P.U.G., in zona predomina constructii de locuinte individuale in regim de construire izolat sau cuplat si anexe aferente conf. **UTR L3A.**

Gradul de ocupare a zonei cu fond construit

Suprafata mare de teren neconstruit duce momentan, la un procent mic de ocupare a terenului, si implicit la potential de dezvoltare imobiliara.

Asigurarea cu spatii verzi

Terenul studiat are potential de dezvoltare pentru zone verzi.

Existenta unor riscuri naturale in zona studiata sau in zonele vecine

Zona nu prezinta riscuri naturale.

□ 2.6. ECHIPAREA EDILITARA

2.6.1. Alimentarea cu apa, canalizare si gaze naturale

SC ARHIPROJECT ONE SRL

Loc. Alba Iulia, Str. N. Balcescu, Nr.16,BI.D3, Sc.A, Ap.3, jud. Alba

Tel: mobil 0723673130, fix 0258 832969, fax 0258 832969

e-mail: mirea_iulian@yahoo.com

PR. NR. 4/2018

In prezent in vecinatatea zonei studiate exista atat retea de alimentare cu apa, canal, energie electrica, cat si retea de alimentare cu gaze naturale pe strada Ana Ipatescu.

2.6.2. Alimentarea cu energie electrica

- energie electrica LEA 04 kV

□ 2.7. PROBLEME DE MEDIU

Zona nu prezinta poluare fiind un teren optim pentru amplasarea locuintelor individuale.

Relatia cadrul natural - cadrul construit

Nu sunt prevazute nici un fel de masuri de reabilitare a terenului, neexistand din acest punct de vedere disfunctii majore.

Evidentierea riscurilor naturale si antropice

- nu este cazul

Marcarea punctelor si traseelor din sistemul cailor de comunicatii si din categoriile echiparii tehnico edilitare, ce prezinta riscuri in zona

- nu este cazul

Evidentierea valorilor de patrimoniu ce necesita protectie

Terenul nu este inclus in listele monumentelor istorice sau in zona de protectie a acestora.

□ 2.8. OPTIUNI ALE POPULATIEI

Puncte de vedere ale populatiei

Consultarea populatiei, efectuata prin expunerea planselor pentru consultare publica si analiza in Consiliul local conf. HCL 28/2011 in curs de derulare.

Puncte de vedere ale administratiei publice locale asupra politicii proprii de dezvoltare urbanistica a zonei

Se propune :

- restudierea si reglementarea accesului la parcelele studiate prin modificarea tramei stradale de la 8.00 la 6.00, scurtarea segmentului de strada si realizarea unei alveole de intoarcere;
- Mentinerea functionalitatii zonei **L3A**- zona predominant rezidentiala cu cladiri de tip urban - pe teren normal locuinte individuale P, P+1 si P+1 (M) niveluri in regim de construire cuplat si izolat conform PUZ aprobat cu **HCL 446/2008** .

Punct de vedere al elaboratorului documentatiei privind solicitarile beneficiarului si felul cum urmeaza a fi solutionate acestea in cadrul PUZ.

Se propune :

SC ARHIPROJECT ONE SRL

Loc. Alba Iulia, Str. N. Balcescu, Nr.16,BI.D3, Sc.A, Ap.3, jud. Alba

Tel: mobil 0723673130, fix 0258 832969, fax 0258 832969

e-mail: mirea_iulian@yahoo.com

PR. NR. 4/2018

- restudierea si reglementarea accesului la parcelele studiate prin modificarea tramei stradale (Alec Russo) de la 8.00 la 6.00, scurtarea segmentului de strada si realizarea unei alveole de intoarcere;
- Mentinerea functionalitatii zonei **L3A**- zona predominant rezidentiala cu cladiri de tip urban - pe teren normal locuinte individuale P, P+1 si P+1+M
niveluri in regim de construire cuplat si izolat conform PUZ aprobat cu **HCL 446/2008**

3. PROPUNERI DEZVOLTARE URBANISTICA

3.1. CONCLUZII ALE STUDIILOR DE FUNDAMENTARE

S-a executat o ridicare topografica la scara 1 / 500 pentru zona aferenta P.U.Z.-ului.

S-au executat studii geotehnice ale zonei evidentiindu-se urmatoarele conditii geotehnice si hidrogeotehnice .

Profilul litologic prezinta urmatoarea succesiune a straturilor :

- 0,90m – 1.00 m sol vegetal;

-argila prafoasa cafenie – roscata plastic vartoasa cu o grosime de 3.50m – 4.50m,
Strat de fundare: nisip argilos cafeniu plastic consistent si partial argile prafoase – nisipoase plastic consistente.

Adancimea minima de fundare va fi de -0.90 -:- 1,00m de la C.T.N.

Presiunea conventionala ce se va lua in calcul $P_{conv}=320$ Kpa. conf. STAS 3300/85, presiuni valabile pentru adancimea de fundare, $D_f = -2,00$ m si latimea talpii $B= 1,00$ m .

Seismicitatea conf. normativ P100 / 2005 este de gradul VII zona "D" avand $a_g = 0,08g$ si $T_c = 0,7$ sec.

Conform STAS 6054/77 adancimea de inghet in zon studiata este de 0.80-;- 0.90 m de la nivelul terenului natural sau sistematizat.

Principalul curs de apa din zona este raul Mures care curge la vest la est, drenand toate apele din regiune.

Prezenta apei subterane in zona sub forma de panza freatica cu nivel liber poate intercepta in aluviunile detritice grosiere la zona de contact cu fundamentul de suprafata terciar (argile marnoase cenusii cu intercalatii de nisipuri slab grsificate) la o adancime variabila de 8.00-:-12.00 m in functie de configuratia reliefului subteran al fundamentului terciar.

3.2. PREVEDERI ALE PUG

In P.U.G.-ul municipiului ALBA IULIA zona se afla in intravilanul constructibil al municipiului Alba Iulia. Amplasamentul studiat este inclus in zona "**UTR L3A - zona de locuinte individuale P, P+1 si P+1(M)**". Caile de comunicatie au fost reglementate prin PUZ aprobat cu HCL446/2007 si aduse la nivelul unui sit rezidential urban cu anumite latimi si structuri si infrastructuri rutiere si edilitare.

Mutatii ce pot interveni in folosinta terenurilor

Dezvoltarea locuintelor in aceasta zona corespunde unei nevoi reale de dezvoltare. Cei **1874 mp** de teren avand in prezent categoria de folosinta de teren arabil si drum.

Lucrari majore prevazute in zona sunt constructiile private de locuinte.

Dezvoltarea echiparii edilitare se va face treptat pe masura realizarii locuintelor si probabil din fondurile proprietarilor.

❑ 3.3. VALORIFICAREA CADRULUI NATURAL

Cadrul natural prezinta valente mai deosebite fiind terenuri terasate pe versant.

❑ 3.4. MODERNIZAREA CIRCULATIEI

Organizarea circulatiei si a transportului in comun

Circulatia majora in zona se va desfasura pe reseaua de strazi modernizate sau propuse prin PUZ aprobat cu HCL 446/ 2007. (Str.Ana Ipatescu, Alecu Russo, etc.), **sa IMPUS Modernizarea TRAMEI STRADALE EXISTENTE/PROPUSE astfel:**

Pentru toate caile rutiere sa impus si urmatoarele reglementari generale:

- imbunatatirea elementelor geometrice la traseele existente;
 - marcarea si semnalizarea corespunzatoare;
 - intretinerea periodica a caii de rulare, a santurilor si a lucrarilor de arta;
- Alcatuirea profilului transversal al drumurilor va urmarii:
- categoria traseului carosabil - IV;
 - zona functionala pe care o strabate;
 - dimensionarea corespunzatoare a sistemelor rutiere;
 - realizarea fasilor de protectie.

Prin actualul PUZ se propune - restudierea si reglementarea accesului la parcelele studiate prin modificarea tramei stradale de la 8.00 la 6.00, scurtarea segmentului de strada (Str. Alecu Russo) si realizarea unei alveole de intoarcere;

Organizarea circulatiei feroviare

- nu este cazul

Organizarea circulatiei navale

- nu este cazul

Organizarea circulatiei pietonale

Circulatia pietonala se propune a se desfasura pe trotuare amenajate la marginea partii carosabile pe intreaga retea stradala din prezentul P.U.Z.

❑ 3.5. ZONIFICARE FUNCTIONALA – REGLEMENTARI, BILANT TERITORIAL, INDICI URBANISTICI

Funciunea zonei studiate este de **zona de locuinte individuale P, P+1 si P+1(M)**. niveluri conform PUZ aprobat cu **HCL 446/2008**

SC ARHIPROJECT ONE SRL

Loc. Alba Iulia, Str. N. Balcescu, Nr.16,BI.D3, Sc.A, Ap.3, jud. Alba

Tel: mobil 0723673130, fix 0258 832969, fax 0258 832969

e-mail: mirea_iulian@yahoo.com

PR. NR. 4/2018

Pentru zona reglementata se doreste mentinerea functionalitatii zonei **L3A zona de locuinte individuale P, P+1 si P+1(M)**, conform PUZ aprobat cu **HCL 446/2007** pentru terenurile studiate situate in intravilanul localitatii ALBA IULIA.

Conform plansei nr.2 Reglementari urbanistice - Zonificare sa propus ca terenul studiat sa isi mentina reglementarile zonei aflate in UTR-ul **L3A - zona de locuinte individuale P, P+1 si P+1(M)**.

In zona studiata exista doua categorii de terenuri:

- domeniul privat constructibil, reprezentat de loturile pe care vor fi amplasate constructiile;
- domeniul privat rezervat circulatiilor auto si pietonale, reprezentat de strada Alecu Russo.

Prin prezentul P.U.Z. in zona reglementata se propune mentinerea retragerilor fata de aliniament conf. PUZ aprobat si anume :

- fata de limita de proprietate la Str. Alecu Russo cladirile se vor amplasa retrase cu **3.00 m**,
- Fata de limitele laterale ale parcelei, cladirile se vor amplasa, la minim 0.60m respectand **HCL 106/2009** si Cod Civil.
- Fata de limita spate a lotului se va respecta o retragere de **3.00m** cod civil.

Bilant teritorial

BILANT TERITORIAL				
ZONE FUNCTIONALE	EXISTENT		PROPOS	
	mp	%	mp	%
SUPRAFATA ZONEI REGLEMENTATE din care:	1874.00	100	1874.00	100
L3A - zona locuintelor individuale cu P, P+1 si P+1(M) niveluri in regim de constructie insiruit, cuplat si izolat situate in afara arilor protejate	1874.00	100	1874.00	100
1. L3A - ZONA PENTRU CONSTRUIRE LOCUINTE din care:	-	-	1395.20	74.44
SUPRAFATAAFERENTA LOCUINTELOR SI ANEXELOR ACESTORA	-	-	1237.20	66.00
ZONA DESTINATA ACCESULUI LA LOT SI ZONA VERDE	-	-	158.00	8.44
2. Cr - ZONA CAILOR DE COMUNICATIE RUTIERA din care:	-	-	479.00	25.56
SUPRAFATAAFERENTA DRUMURILOR	-	-	416.70	22.23
SUPRAFATAAFERENTA TROTUARELOR	-	-	62.30	3.33

3.6. DEZVOLTAREA ECHIPARII EDILITARE

3.6.1. Alimentarea cu apa, si canalizarea apelor uzate menajere si alimentarea cu gaze naturale

Alimentarea cu apa

Alimentarea cu apa se va rezolva in sistem centralizat prin racordarea la retea de alimentare cu apa existenta in zona.

Canalizarea apelor uzate menajere

Canalizarea apelor uzate menajere se va rezolva in sistem centralizat prin extinderea retelei de canalizare existenta in apropierea zonei studiate.

Alimentarea cu gaze naturale

Alimentarea cu gaze naturale se va rezolva in sistem centralizat prin racordarea la retea existenta in zona.

3.6.2. Alimentarea cu energie electrica

Alimentarea cu energie electrica se va face prin racordarea la reseaua de 04 kV existenta in zona.

3.6.3. Incalzirea

Incalzirea spatiilor nou create se va face prin intermediul centralelor termice proprii care vor functiona pe combustibil solid lemn sau gaz .

3.6.4. Salubritate

Colectarea deseurilor menajere se va face de catre firma de salubritate a orasului pe baza de contract.

□ 3.7. PROTECTIA MEDIULUI**Diminuarea pana la eliminare a surselor de poluare**

Inlocuirea actualei folosinte a terenului (teren agricol) cu functiunea de locuire conduce inevitabil la o crestere a factorilor de risc intr-o posibila poluare.

Totusi, tinand seama de tehnologiile tot mai performante privind alimentarea cu energie termica, centralele termice automatizate, surse de energie termica neconventionala (solara, eoliana), cat si de dorinta oamenilor de a-si proteja propria zona in care vor locui, este de presupus o reducere a surselor posibile de poluare.

Prevenirea producerii riscurilor naturale

- nu este cazul

Depozitarea controlata a deseurilor

Prin Regulamentul de urbanism, locuitorii zonei vor fi obligati sa colecteze in pubele si sa faca contractul cu o firma de salubritate pentru deseurile menajere, plastic, metal, sticla, etc.

Recuperarea terenurilor degradate, consolidari de maluri, plantari de zone verzi etc.

In acceptiunea prezentului PUZ si Regulament se considera spatiu verde tot ce nu este construit, betonat sau dalat, indiferent daca este vorba despre spatii inierbate, peluza sau spatii gradina (zona in care ploaia se scurge in pamant) .

Organizarea sistemelor de spatii verzi

In afara de spatiile verzi descrise anterior in domeniul privat al gospodariilor, pe domeniul public vor exista plantatii de aliniament si spatii verzi stradale.

Protejarea bunurilor de patrimoniu, prin instituirea de zone protejate

Nu este cazul

Refacerea peisagistica si reabilitare urbana

SC ARHIPROJECT ONE SRL

Loc. Alba Iulia, Str. N. Balcescu, Nr.16,BI.D3, Sc.A, Ap.3, jud. Alba

Tel: mobil 0723673130, fix 0258 832969, fax 0258 832969

e-mail: mirea_iulian@yahoo.com

PR. NR. 4/2018

Nu este cazul

Valorificarea potentialului turistic si balnear dupa caz

Nu este cazul

Eliminarea disfunctionalitatilor din domeniul cailor de comunicatie si a retelelor edilitare majore

Disfunctionalitatile din domeniul cailor de comunicatie si a retelelor edilitare vor fi diminuate sau eliminate prin realizarea unei unui sistem rectangular de strazi echipate corespunzator cu retele tehnico – edilitare.

4. CONCLUZII – MASURI IN CONTINUARE

Prin actualul Planul Urbanistic Zonal se doreste :

- restudierea si reglementarea accesului la parcelele studiate prin modificarea tramei stradale de la 8.00 la 6.00, scurtarea segmentului de strada si realizarea unei alveole de intoarcere;

- mentinerea functionalitatii zonei **L3A**- zona predominant rezidentiala cu cladiri de tip urban - pe teren normal locuinte individuale P, P+1 si P+1 (M) niveluri in regim de construire cuplat si izolat conform PUZ aprobat cu **HCL 446/2008** .

Intocmit:
ARH. MIREA IULIAN

SC ARHIPROJECT ONE SRL

Loc. Alba Iulia, Str. N. Balcescu, Nr.16,BI.D3, Sc.A, Ap.3, jud. Alba

Tel: mobil 0723673130, fix 0258 832969, fax 0258 832969

e-mail: mirea_iulian@yahoo.com

PR. NR. 4/2018

ELABORARE PUZ – MODIFICARE REGLEMENTARI APROBATE PRIN HCL 446/DECEMBRIE 2017 art. 8

Loc. Alba Iulia, Intravilan, Str.ALECU RUSSO, Nr.3, jud. Alba

I. CONTINUTUL REGULAMENTULUI LOCAL DE URBANISM

1. Dispozitii generale
2. Rolul R.L.U.
3. Baza legala a elaborarii
4. Domeniul de aplicare

II. REGULI DE BAZA PRIVIND MODUL DE OCUPARE A TERENURILOR

5. Reguli cu privire la pastrarea integritatii mediului si protejarea patrimoniului natural si construit
6. Reguli cu privire la siguranta constructiilor si la apararea interesului public
7. Reguli de amplasare si retrageri minime obligatorii
8. Reguli cu privire la asigurarea acceselor obligatorii
9. Reguli cu privire la echiparea edilitara
10. Reguli cu privire la forma si dimensiunile terenurilor pentru constructii
11. Reguli cu privire la amplasarea de spatii verzi si imprejmui

III. ZONIFICAREA FUNCTIONALA

12. Unitati si subunitati functionale

IV. PREVEDERI LA NIVELUL UNITATILOR SI SUBUNITATILOR FUNCTIONALE

V. UNITATI TERITORIALE DE REFERINTA

- Unitatea teritoriala de referinta actuala - **UTR L3A - L3A zona de locuinte individuale P, P+1 si P+1(M)** niveluri in regim de construire, cuplat si izolat conform PUZ aprobat cu **HCL 446/2007**.

I .DISPOZITII GENERALE

Articolul 1. Rolul Regulamentului local de urbanism

1.1. Regulamentul local de urbanism este o documentatie de urbanism cu caracter de reglementare care cuprinde prevederi referitoare la modul de utilizare a terenurilor, de realizare si utilizare a constructiilor si amenajarile aferente zonei studiate denumita:

ELABORARE PUZ – MODIFICARE REGLEMENTARI APROBATE PRIN HCL 446/DECEMBRIE 2017 art. 8

Planul urbanistic zonal si regulamentele locale de urbanism cuprind norme obligatorii pentru autorizarea executiilor constructiilor.

1.2. Regulamentul local de urbanism insoteste Planul Urbanistic Zonal si explicita, detaliaza prevederile cu caracter de reglementare ale P.U.G. si ale Regulamentului general de urbanism.

Regulamentul general de urbanism reprezinta sistemul unitar de norme juridice si tehnice care stau la baza elaborarii planului urbanistic zonal si a regulamentului local de urbanism.

1.3. Regulamentul local de urbanism constituie un act de autoritate al administratiei publice locale si se aproba de catre Consiliul Local pe baza avizelor obtinute in conformitate cu prevederile Legii nr. 50/1991 republicata.

1.4. Prevederile prezentei documentatii aplica conceptia generala care a stat la baza Planului Urbanistic Zonal cu respectarea avizelor si aprobarilor la care a fost supus P.U.G.

1.5. Modificarea regulamentului local de urbanism aprobat se va face numai in spiritul prevederilor Regulamentului General de Urbanism. Aprobarea unor modificari ale Planului Urbanistic Zonal si, implicit, ale Regulamentului Local de Urbanism se poate face numai cu respectarea filierei de avizare - aprobare, pe care a urmat-o si documentatia initiala.

Articolul 2. Baza legala a elaborarii Regulamentului

2.1. La baza elaborarii regulamentului de fata stau:

- Regulamentul General de Urbanism aprobat prin H.G.R. nr. 525/1996 si Ghidul de aplicare al R.G.U., aprobat prin Ordinul M.L.P.A.T. nr. 21/N/10.04.2000.
- Ghidul privind metodologia de elaborare si continutul-cadru al planului urbanistic zonal – elaborat de Institutul National de Cercetare Dezvoltare pentru Urbanism si Amenajarea Teritoriului URBANPROIECT BUCURESTI indicativ GM 010-2000, aprobat prin Ordinul M.L.P.A.T. nr.176/N/16.08.2000.
- Ghid privind metodologia de elaborare si continutul-cadru al documentatiilor de urbanism pentru zone construite protejate – proiect, elaborat de Institutul National de Cercetare Dezvoltare pentru Urbanism si Amenajarea Teritoriului URBANPROIECT BUCURESTI indicativ GM 011-2000, octombrie 2000.
- Legea 350/2001 actualizata in 2017 si legea 50/91 actualizata in 2017.
- Reglementarile cuprinse in P.U.G., si in prevederile regulamentului local de urbanism aferent P.U.G.-ului aprobat, precum si celelalte acte legislative specifice sau complementare domeniului.

SC ARHIPROJECT ONE SRL

Loc. Alba Iulia, Str. N. Balcescu, Nr.16,BI.D3, Sc.A, Ap.3, jud. Alba

Tel: mobil 0723673130, fix 0258 832969, fax 0258 832969

e-mail: mirea_iulian@yahoo.com

PR. NR. 4/2018

2.2. Regulamentul local de urbanism detaliaza prevederile Regulamentului general de urbanism in conformitate cu conditiile specifice fiecarei zone.

2.3. In cadrul Regulamentului local de urbanism se preiau toate prevederile cuprinse in documentatii de urbanism sau amenajarea teritoriului aprobate conform legii (toate documentatiile care au stat la baza elaborarii P.U.Z.).

Articolul 3. Domeniul de aplicare

3.1. Regulamentul local de urbanism stabileste normele obligatorii pentru autorizarea executarii, modificarii sau demolarii constructiilor.

3.2. Prezentul Regulament se refera la terenurile amplasamente adiacent strazilor Str. Ana Ipatescu si Alecu Russo parte din unitatea teritoriala de referinta **UTR L3A**.

3.3. Definirea zonelor din cadrul P.U.Z.:

- **domeniul privat L3A** , pe care urmeaza a fi amplasate locuintele individuale cu, in regim de inaltime **S+P+1**;
- **zona domeniului privat alocat circulatiilor**, reprezentat de strada Alecu Russo de acces in zona.

II . REGULI DE BAZA PRIVIND MODUL DE OCUPARE A TERENURILOR IN ZONA STUDIATA

Articolul 4. Reguli cu privire la pastrarea integritatii mediului si pastrarea patrimoniului natural si construit.

4.1. Se interzice amplasarea in zona a unor activitati generatoare de poluare de orice fel: a solului, subsolului, apelor si aerului.

Nu se admite amplasarea constructiilor generatoare de risc tehnologic (incendii, explozii). De asemenea sunt interzise activitatile ce necesita un volum de transport de peste 50 mc. pe saptamana.

4.2. Asigurarea compatibilitatii actiunilor

Autorizarea executarii lucrarilor de reparatii, modernizari, recompartimentari functionale se face cu conditia asigurarii compatibilitatii dintre functiunile din aceeasi cladire si din cladirile invecinate.

Nu sunt permise functiunile definite la art. 4.1 si 4.2.

Articolul 5. Reguli privind siguranta constructiilor si apararea interesului public

5.1. Materiale si tehnici de lucru utilizate la constructii noi si la lucrarile de supraetajare si modernizare.

Constructiile vor fi realizate din materiale durabile, incombustibile.

Finisajele interioare si exterioare vor putea fi realizate din materiale traditionale cat si din materiale moderne cu conditia executarii cu materiale de buna calitate si cu executie de calitate.

5.2. Siguranta si stabilitatea constructiilor

Se interzice demolarea de pereti chiar si subtiri, crearea de goluri in zidurile interioare si exterioare, demolarea unor elemente din structura sarpantei sau orice alte modificari ce ar putea afecta stabilitatea constructiilor.

SC ARHIPROJECT ONE SRL

Loc. Alba Iulia, Str. N. Balcescu, Nr.16,BI.D3, Sc.A, Ap.3, jud. Alba

Tel: mobil 0723673130, fix 0258 832969, fax 0258 832969

e-mail: mirea_iulian@yahoo.com

PR. NR. 4/2018

Oricare din modificarile enumerate mai sus se pot autoriza si executa doar pe baza unei documentatii avizate de catre Inspectoratul de Stat Pentru Calitatea in Constructii.

5.3. Lucrari de organizare de santier

Lucrarile de organizare de santier vor fi rezolvate pe terenul proprietarului. Constructorul va fi amendat pentru depozitarea de materiale pe domeniul public, pentru murdarirea sau degradarea domeniului public.

Pentru perioada cat se foloseste trotuarul sau strada pentru lucrari de organizare de santier, constructorul va obtine autorizatie de la Primarie si va fi obligat la plata unei taxe de autorizare de utilizare a domeniului public.

5.4. Lucrari ce se pot executa fara autorizatie de constructie:

- reparatii la imprejmui, acoperisuri, terase, invelitori atunci cand nu se schimba forma acestora si materialele din care sunt executate;
- reparatii si inlocuiri de tamplarie interioare si exterioare daca se pastreaza forma golurilor si a tamplariei;
- zugraveli si vopsitorii interioare;
- zugraveli si vopsitorii exterioare daca nu se modifica elementele de fatada si culorile cladirilor situate pe artera principala de circulatie;
- reparatii si modificari la instalatiile interioare;
- montarea aparatelor individuale de climatizare sau contorizarea consumurilor de utilitati;
- reparatii si inlocuiri de pardoseli;
- reparatii si inlocuiri la finisaje interioare si exterioare: tencuieli, placaje si altele asemenea, fara modificarea calitatii si aspectului elementelor constructive.

5.5. Cerinte privind izolarea fonica

In cazul in care in acelasi imobil se afla spatii cu destinatie diferita se vor lua masuri de protectie fonica a diverselor activitati. Aceleasi masuri se vor lua in cazul separarii intre spatii cu alta destinatie si locuinte si intre locuinte.

Masurile de protectie fonica vizeaza elementele de plenseu, de pereti de separatie intre functiuni sau locuinte diferite, cat si izolarea instalatiilor comune ce ar putea transmite zgomotul.

5.6. Apararea interesului public

Este interzisa amplasarea de constructii private pe domeniul public sau realizarea de iesituri ale constructiilor in domeniul public mai mult decat permite codul civil.

Articolul 6. Reguli de amplasare si retrageri minime obligatorii

6.1. Amplasarea fata de aliniament.

In sensul prezentului Regulament, prin aliniament se intelege retragerea constructiilor fata de limita dintre domeniul privat si domeniul public.

- fata de limita de proprietate la Str. Alecu Russo cladirile se vor amplasa retrase cu **3.00 m**,
- Fata de limitele laterale ale parcelei, cladirile se vor amplasa, la minim 0.60m respectand **HCL 106/2009** si Cod Civil.
- Fata de limita spate a lotului se va respecta o retragere de **3.00m** cod civil.

SC ARHIPROJECT ONE SRL

Loc. Alba Iulia, Str. N. Balcescu, Nr.16,BI.D3, Sc.A, Ap.3, jud. Alba

Tel: mobil 0723673130, fix 0258 832969, fax 0258 832969

e-mail: mirea_iulian@yahoo.com

PR. NR. 4/2018

- Aceasta retragere este obligatorie in sensul in care cladirile propuse nu vor putea fi amplasate in spatele reatragerii fata de aliniament reglementate.

6.2. Amplasarea constructiilor in interiorul parcelei.

Se va face conform HCL 106/2009 si Cod Civil.

- *Distanța dintre fatada nevitrată a construcției și limita laterală a parcelei va fi de 0.60 m (pentru intretinere și intervenție) sau H/2 dar nu mai puțin de trei metrii fata de fatada vitrata a construcției de pe parcela alaturata.*
- *Jumatate din inaltimea la cornisa a construcției, masurata in punctul cel mai inalt fata de teren, dar nu mai puțin de trei metrii fata de cealalta limita laterală a parcelei și fata de limita posterioara a parcelei.*

6.3. Vederea directa.

Se va respecta cod civil si HCL 106/2009.

6.4. Inaltimea constructiilor.

Inaltimea totala a cladirilor = maxim 8.00 m la streasina.

Aceste inaltimei sunt limitative, putandu-se oricand autoriza si executa cladiri cu inaltimei sub aceste cote.

Articolul 7. Reguli cu privire la asigurarea acceselor obligatorii

7.1. Autorizarea executarii constructiilor este permisa numai daca exista posibilitatea de acces la drumurile publice direct sau prin servitute.

Caracteristicile acceselor trebuie sa permita interventia mijloacelor de stingere a incendiilor.

Articolul 8. Reguli cu privire la echiparea edilitara

8.1. Autorizarea executarii constructiilor este permisa in urmatoarele conditii:

- la toate constructiile se va realiza o solutie de echipare in sistem centralizat care sa respecte normele sanitare si de protectie a mediului (Ordinul nr. 536 / 1997), precum si prevederile Codului Civil ;

Articolul 9. Reguli cu privire la forma si dimensiunile terenurilor pentru constructii.

9.1. Se vor autoriza constructii doar pe loturi cu o suprafata minima construabila de **400 mp**.

9.2. Parcelarea este operatiunea de divizare a unei suprafete de teren.

Documentatia de parcelare se executa de catre un topograf autorizat, se avizeaza de catre O.C.P.I. si de catre Primarie si se intabuleaza ca atare in cartea funciara. Parcelarea unui teren nu se poate face decat cu autorizarea prealabila a autoritatii municipale.

9.3. Conditii de parcelare.

Proprietarul va accepta alinierea si largirea de strada impusa de Primarie pe baza planurilor de sistematizare.

Proprietarul va accepta conditiile de constructie, functiuni, inaltimei prevazute in prezentul Regulament.

Articolul 10. Reguli cu privire la amplasarea de imprejuriri, spatii verzi si garaje.

10.1. Imprejuririle vor fi realizate de fiecare pentru jumatate din lungimea gardurilor comune la buna intelegere cu vecinul. In cazul divergentelor se aplica prevederile Codului Civil.

10.2. Imprejurirea se executa pe terenul propriu, cu stalpii pe terenul propriu si cu scurgerea apelor de pe gard pe terenul propriu.

Gardurile spre strada vor fi transparente, **vor avea H max =2,20 m și H min =1.50 m înălțime din care soclul opac de hmax = 0.40 m** și pot fi dublate de gard viu;

Gardurile spre limitele separative vor **avea H min =2.20m si H max =2,50m**, vor fi opace sau cu 1,00 m soclu opac iar restul transparent dublat de gard viu sau translucid. Este permisa adosarea anexelor – garaj, magazii la imprejurirea opaca, cu conditia ca panta acoperisului sa fie orientata spre incinta proprie si sa nu depaseasca inaltimea gardului.

10.3. Parcaje, garaje.

Autorizarea executarii constructiilor care prin destinatie necesita spatii de parcare se emite numai daca se asigura pe terenul propriu.

Numarul de locuri de parcare minim necesar astfel:

- un loc de parcare - garaj - pentru fiecare locuinta;

- un loc de parcare - garaj - pentru 25 m din spatiile destinate publicului pentru spatiile cu alta destinatie decat locuinte;

Suprafetele ocupate la sol de parcaje si garaje se iau in calcul la stabilirea procentului de ocupare a terenului.

10.4. Spatii plantate. Gradinile din fata si din spatele casei vor putea fi plantate cu arbori si pomi fructiferi. Pomii plantati vor trebui sa aiba coroana in intregime in curtea proprietarului. In fiecare primavara proprietarul este obligat sa taie crengile ce depasesc limita proprietatii.

10.5. Depozitarea si colectarea gunoierului.

In fiecare gospodarie trebuie sa existe un spatiu amenajat pentru pastrarea pubelei de gunoi. Nu se admite folosirea altor corpuri de depozitare a gunoierului decat pubelele autorizate de catre firmele colectoare.

Locul de amplasare a depozitelor de reziduuri menajere se va alege astfel incat sa nu se produca disconfort vecinilor, sa nu se impurifice sursele locale de apa si sa fie la cel putin 15 m de ferestrele locuintelor.

10.6. Anexe gospodaresti

In zona studiata este interzisa cresterea animalelor.

Se permit doar anexe gospodaresti de genul garaje si/sau depozite de lemne, magazie, sopron, bucatarie de vara, etc. Anexele gospodaresti trebuie sa pastreze distantele fata de vecini (0,60 m) si fata de cladirile de pe parcela proprie.

III . ZONIFICAREA TERITORIULUI

Articolul 11. Unitati si subunitati functionale.

11.1 In cadrul **UTR L3A** au fost stabilite urmatoarele zone:

SC ARHIPROJECT ONE SRL

Loc. Alba Iulia, Str. N. Balcescu, Nr.16,BI.D3, Sc.A, Ap.3, jud. Alba

Tel: mobil 0723673130, fix 0258 832969, fax 0258 832969

e-mail: mirea_iulian@yahoo.com

PR. NR. 4/2018

UTR L3A - L3A zona de locuinte individuale P, P+1 si P+1(M) niveluri in regim de construire cuplat sau izolat conform PUZ aprobat cu **HCL 446/2007**.

IV . PREVEDERILE REGULAMENTULUI LOCAL DE URBANISM LA NIVELUL UNITATILOR SI SUBUNITATILOR FUNCTIONALE

Continutul Regulamentului

Pentru fiecare zona functionala prevederile Regulamentului cuprind reglementarile specifice, pe articole, grupate in trei capitole:

- 1- generalitati;
- 2- utilizare functionala;
- 3- conditii de amplasare si conformare a constructiilor.

1- Generalitati

- 1.1. - Tipurile de zone functionale;
- 1.2. - Functiunea dominanta a zonei;
- 1.3. - Functiunile complementare admise zonei.

2- Utilizare functionala

- 2.4. - Utilizari permise;
- 2.5. - Utilizari permise cu conditii.
- 2.6. - Utilizari interzise.

3- Conditii de amplasare si conformare a constructiilor

- 3.1. - Reguli de amplasare si retrageri minime obligatorii;
- 3.2. - Reguli cu privire la asigurarea acceselor obligatorii;
- 3.3. - Reguli cu privire la echiparea edilitara ;
- 3.4. - Reguli cu privire la forma si dimensiunile terenurilor pentru constructii;
- 3.5. - Reguli cu privire la amplasarea de spatii verzi si imprejurii.

V. UNITATI TERITORIALE DE REFERINTA

Plansele care cuprind delimitarea si repartitia unitatilor teritoriale de referinta in teritoriu fac parte integranta din Regulamentul local de urbanism aferent P.U.Z .-ului de fata.

Stabilirea U.T.R.- urilor s-a facut in cadrul proiectului P.U.Z. aprobat cu HCL 446/2007 si se preia ca atare, dar se detaliaza pe unitati si subunitati functionale. Aceasta este:

▪ UNITATEA TERITORIALA DE REFERINTA - U.T.R. L3A

CARACTER PREDOMINANT – UTR L3A zona locuinte individuale P, P+1 si P+1(M)

Prin acest Plan Urbanistic Zonal se mentine unitatea teritoriala de referinta stabilita in cadrul PUZ Aprobat cu HCL 446/2007.

UTR L3A zona locuinte individuale P, P+1 si P+1(M).

SC ARHIPROJECT ONE SRL

Loc. Alba Iulia, Str. N. Balcescu, Nr.16,BI.D3, Sc.A, Ap.3, jud. Alba

Tel: mobil 0723673130, fix 0258 832969, fax 0258 832969

e-mail: mirea_iulian@yahoo.com

PR. NR. 4/2018

1. Generalitati

1.1 Tipurile de zone functionale :

UTR L3A - zona locuinte individuale - P, P+1 si P+1(M) niveluri in regim de construire cuplat si izolat.

1.2. Functiunea dominanta a zonei: este zona pentru construire locuinte individuale.

2. Utilizare functionala

2.4. Utilizari permise.

Sunt admise urmatoarele utilizari:

- locuinte izolate;

constructii cu conformare,volumetrie si compozitie urbana ,in regim izolat si amenajarile complementare acestora.

2.5. Utilizari permise cu conditii

- anexe gospodaresti definite conf. Legea 50, anexa nr.2 art. 3.

- constructii de locuinte si cu alta destinatie la parter (conform art. 2 si 3) dar obligatoriu compatibila cu locuirea, complementara acesteia.

Functiunile complementare locuirii admise, se vor autoriza numai in constructii inchise cu conditia:

- sa nu aiba capacitati care sa genereze un trafic intens
- sa nu polueze chimic si fonic
- sa nu produca sau sa comercializeze marfuri de dimensiuni mari
- sa nu utilizeze spatii din circulatia publica pentru parcare
- sa aiba programul de lucru limitat pentru a nu incomoda locuirea din jur in timpul noptii.
- sa nu produca riscuri pt .sanatate si disconfort si sa aiba asigurate masurile si mijloacele necesare pt limitarea transmiterii zgomotului,mirosurilor,vaporilor.,focului
- - activitati ce conform legislatiei nu necesita studii de impact

2.6. Utilizari interzise:

- interdictie temporara de construire fara obtinerea avizelor specifice si fara autorizatie de construire .

- Interdictia permanenta de construire se refera la:

- Inderdictie de construire pe fasia de teren aflata la aliniament reprezentand fasia de protectie sanitara a locuirii si a celorlalte functiuni admise fata de drumul public, in functie de conformatia parcelelor.
- Inderdictie de construire pe fasia de teren aflata in fata aliniamentului, la fiecare caz in parte ,reprezentand terenul necesar realizarii sau extinderii drumului public
- depozitari de materiale refolosibile;

SC ARHIPROJECT ONE SRL

Loc. Alba Iulia, Str. N. Balcescu, Nr.16,BI.D3, Sc.A, Ap.3, jud. Alba

Tel: mobil 0723673130, fix 0258 832969, fax 0258 832969

e-mail: mirea_iulian@yahoo.com

PR. NR. 4/2018

- platforme de precolectare a deeurilor urbane;
- cresterea animalelor pentru subzistenta;
- depozitarea pentru vanzare a unor cantitati mari de substante inflamabile sau toxice;
- activitati care utilizeaza pentru depozitare si productie terenul vizibil din circulatiile publice sau din institutiile publice;
- lucrari de terasament de natura sa afecteze amenajarile din spatiile publice si constructiile de pe parcelele adiacentesi schimba geometria zonei .
- orice lucrari de terasament care pot sa provoace scurgerea apelor pe parcelele vecine sau care impiedica evacuarea si colectarea apelor meteorice.
- se interzic orice interventii de natura sa contravina caracterului general al lotizarii.

3. Conditii de amplasare si configurarea constructiilor

3.1. Reguli de amplasare si retrageri minime obligatorii

Pe lotul studiat/reglementat se poate autoriza constructia unei singure locuinte. In sensul prezentului Regulament, prin aliniament se intelege retragerea constructiilor fatiul privat si domeniul public.

- fata de limita de proprietate la Str. Alecu Russo cladirile se vor amplasa retrase cu **3.00 m**,
- Fata de limitele laterale ale parcelei, cladirile se vor amplasa, la minim 0.60m respectand **HCL 106/2009** si Cod Civil.
- Fata de limita spate a lotului se va respecta o retragere de **3.00m** cod civil.
- Aceasta retragere este obligatorie in sensul in care cladirile propuse nu vor putea fi amplasate in spatele reatragerii fata de aliniament reglementate.
- Aceasta retragere este obligatorie in sensul in care cladirile propuse nu vor putea fi amplasate in spatele reatragerii fata de aliniament reglementate.

Amplasarea constructiilor in interiorul parcelei.

Se va face conform HCL 106/2009 si Cod Civil.

- ***Distanța dintre fatada nevitrată a construcției și limita laterală a parcelei va fi de 0.60 m (pentru întreținere și intervenție) sau H/2 dar nu mai puțin de trei metrii fata de fatada vitrata a construcției de pe parcela alaturata.***
- ***Jumatate din inaltimea la cornisa a construcției, masurata in punctul cel mai inalt fata de teren, dar nu mai puțin de trei metrii fata de cealalta limita laterala a parcelei si fata de limita posterioara a parcelei.***

3.2. Reguli cu privire la asigurarea acceselor obligatorii

Se vor autoriza doar constructiile ce au autorizat accesul direct sau prin servitute la un drum public SAU PRIVAT.

SC ARHIPROJECT ONE SRL

Loc. Alba Iulia, Str. N. Balcescu, Nr.16,BI.D3, Sc.A, Ap.3, jud. Alba

Tel: mobil 0723673130, fix 0258 832969, fax 0258 832969

e-mail: mirea_iulian@yahoo.com

PR. NR. 4/2018

Accese carosabile

- toate locuintele vor avea prevazute accese carosabile care sa respecte normele tehnice;
- in interiorul parcelelor se vor prevedea spatiile de parcare necesare, pentru a evita parcarea autovehiculelor pe drumurile publice;
- accesele vor fi directe.

Accese pietonale

- se vor prevedea accese pietonale la toate locuintele; se vor prevedea facilitati pentru circulatia persoanelor cu handicap care folosesc mijloace specifice de deplasare.

3.3. Reglementari pentru cai de comunicatie rutiera Cr

Prin amplasare si functionare constructiile nu vor afecta buna desfasurare a circulatiilor pe caile rutiere in conditii optime de capacitate, fluenta si siguranta.

Se interzice a se realiza orice constructie care prin amplasare, configuratie sau exploatare impieteaza asupra buneii desfasurari, organizari si dirijari a traficului de pe drumuri si vor prezenta riscuri de accidente. Acestea vor fi interzise in zona de siguranta si protectie a drumului cu exceptia celor care le deservesc.

Circulatia majora in zona se va desfasura pe reseaua de strazi propuse prin PUZ aprobat cu HCL 446 /2007. (Str.Ana Ipatescu, Str. Alecu Russo, etc.)

Prin PUZ aprobat cu HCL 446 din 2007 **sa IMPUS Modernizarea TRAMEI STRADALE EXISTENTE/PROPUSE astfel:**

Pentru toate caile rutiere sa impus si urmatoarele reglementari generale:

- imbunatatirea elementelor geometrice la traseele existente;
 - marcarea si semnalizarea corespunzatoare;
 - intretinerea periodica a caii de rulare, a santurilor si a lucrarilor de arta;
- Alcatuirea profilului transversal al drumurilor va urmarii:
- categoria traseului carosabil - IV;
 - zona functionala pe care o strabate;
 - dimensionarea corespunzatoare a sistemelor rutiere;
 - realizarea fasilor de protectie.

Prin actualul PUZ se propune - restudierea si reglementarea accesului la parcelele studiate prin modificarea tramei stradale de la 8.00 la 6.00, scurtarea segmentului de strada (Str. Alecu Russo) si realizarea unei alveole de intoarcere;

3.4. Reguli cu privire la echiparea edilitara;

- la toate constructiile se va realiza o solutie de echipare in sistem centralizat care sa respecte normele sanitare si de protectie a mediului (Ordinul nr. 536 / 1997), precum si prevederile Codului Civil ;

3.5. Reguli cu privire la forma si dimensiunile terenurilor pentru constructii;

Parcelarea

SC ARHIPROJECT ONE SRL

Loc. Alba Iulia, Str. N. Balcescu, Nr.16,BI.D3, Sc.A, Ap.3, jud. Alba

Tel: mobil 0723673130, fix 0258 832969, fax 0258 832969

e-mail: mirea_iulian@yahoo.com

PR. NR. 4/2018

Zona L3A - Autorizarea executarii parcelarilor in baza prezentului Regulament, este permisa numai daca pentru fiecare lot in parte se respecta cumulativ urmatoarele conditii:

- a) dimensiuni minime conform tabel
- b) adancimea mai mare sau cel putin egala cu latimea parcelei
- c) pastrarea traseelor si prospectului circulatiilor conform PUZ .
- d) Sunt considerate loturi construibile numai loturile care se incadreaza in prevederile aliniatului precedent

Regimul de construire	Dimensiune minima	
	Suprafata mp.	Front m.
	L3A	L3A
Izolati	400 mp	Min.3.5m latime acces carosabil dintr-o circulatie publica

Procentul de ocupare al terenului

Toate constructiile si amenajarile necesare se vor realiza in limita teritoriului propus pentru zona de construire locuinte, conform propunerilor din P.U.Z., cu rezolvarea regimului juridic conform prevederilor legale.

POT - reprezinta raportul dintre suprafata construita la sol si suprafata lotului.

Suprafata construita la sol reprezinta aria sectiunii orizontale a cladirii la cota $\pm 0,00$ a parterului, masurata pe conturul exterior al peretilor.

Autorizarea lucrarilor de constructii, extinderi, supraetajari, modernizari, este permisa cu conditia ca procentul de ocupare a terenului sa nu depaseasca **40%** (POT max.).

CUT - reprezinta raportul dintre suma suprafetelor desfasurate ale tuturor nivelelor supraterane si suprafata totala a terenului.

Coeficientul de ocupare a terenului nu va depasi valoarea de **1.2** (CUT max.)

3.6. Reguli cu privire la amplasarea de spatii verzi si imprejmuiri.

Gradinile din fata si spatele casei vor putea fi plantate cu arbori si pomi fructiferi. Pomii plantati vor trebui sa aiba coroana in intregime in curtea proprietarului. In fiecare primavara proprietarul este obligat sa taie crengile ce depasesc limita proprietatii.

Imprejmuirea se executa pe terenul propriu, cu stalpii pe terenul propriu si cu scurgerea apelor de pe gard pe terenul propriu.

Gardurile spre strada vor fi transparente, **vor avea H max =2,20 m și H min =1.50 m înălțime din care soclul opac de hmax = 0.40 m** și pot fi dublate de gard viu;

Gardurile spre limitele separative vor **avea H min =2.20m si H max =2,50m**, vor fi opace sau cu 1,00 m soclu opac iar restul transparent dublat de gard viu sau translucid. Este permisa adosarea anexelor – garaj, magazii la imprejmuirea opaca, cu conditia ca panta acoperisului sa fie orientata spre incinta proprie si sa nu depaseasca inaltimea gardului.

Intocmit:

ARH. MIREA IULIAN

2. Raport de specialitate

TUZES EUGEN SILVIU, TUZES ANDREEA LIDIA, MOLDOVAN OVIDIU, MOLDOVAN ELENA DANIELA, MOLDOVAN FLOAREA, MOLDOVAN MARIE solicita Consiliului Local al municipiului Alba Iulia, **avizarea** documentatiei PUZ – MODIFICARE REGLEMENTARI APROBATE CU HCL 446/DECEMBRIE 2007, ART. 8, ALBA IULIA, STR. ALEXU RUSSO, NR. 3.

Documentatia a fost intocmita de: **SC ARHIPROJECT ONE SRL**

OBIECTUL P.U.Z.-ului: Documentatia propune mentinerea functionalitatii zonei L3A zona predominant rezidentiala cu cladiri de tip urban – pe teren normal locuinte individuale P, P+1 si P+1(M) niveluri in regim de construire cuplat sau izolat conform PUZ aprobat cu HCL 446/2007; modificarea tramei stradale reglementata prin PUZ aprobat cu HCL 446/dec. 2007, art. 8 prin modificarea profilului strazii de la 8 m la 6 m si scurtarea segmentului de strada si realizarea unei alveole de intoarcere.

PROPUNERI – REGLEMENTARI

1. REGIMUL JURIDIC

Amplasamentul se afla in intravilan localitatii Alba Iulia - Partos.

Natura proprietatii: privata a persoanelor fizice.

Imobilul nu este inclus in listele monumentelor istorice sau in zona de protectie a acestora.

2. REGIMUL ECONOMIC

Folosinta actuala: arabil – 1874 mp.

Funciunea aprobata – conform PUG aprobat, UTR = zona de locuinte individuale.

Funciunea reglementata – L3A zona de locuinte individuale – P, P+1 si P+1(M) niveluri in regim de construire cuplat si izolat.

3. REGIMUL TEHNIC

Regimul de construire propus: izolat, cuplat.

Regimul de aliniere a terenului fata de strada: la Ana Ipatescu cu un profil transversal de 8 m din care 6 m carosabil si 2 trotuare de 1 m si la strada Ion Heliade Radulescu, cu un profil transversal de 7 m din care carosabil 6 m si un trotuar de 1 m; suprafata studiata cuprinde si strada Alecu Russo.

Regim de aliniere a constructiilor fata de strada: la min 3 m de la strada Ion Heliade Radulescu si de la strada Alecu Russo.

Retrageri fata de proprietatile vecine: distanta dintre fatada nevitata a constructiei si limita laterala a parcelei va fi de 1 m (pentru intretinere si interventie) sau h/2, dar nu mai putin de 3 m fata de fatada vitrata a constructiei de pe parcela alaturata; jumatate din inaltimea la cornisa a constructiei, masurata in punctul cel mai inalt fata de teren, dar nu mai putin de 3 m fata de cealalta limita laterala a parcelei si fata de limita posterioara a parcelei.

Regim maxim de inaltime aprobat / reglementat: P+1(M).

POT max. aprobat = 40%, POT max. reglementat = 40%

CUT max. aprobat = 0.80, CUT max. reglementat = 1.20

Organizarea circulatiei, accese, parcaje: Accesul auto si pietonal se realizeaza din strazile Alecu Russo si Ion Heliade Radulescu. Accese carosabile – toate cladirile vor avea prevazute accese carosabile care sa respecte normele tehnice; in interiorul parcelelor se vor prevedea spatiile de parcare necesare, pentru a evita parcare a autovehiculelor pe drumurile publice; accesele vor fi directe; Accese pietonale – se vor prevedea la toate cladirile; se vor prevedea facilitati pentru circulatia persoanelor cu handicap care folosesc mijloace specifice de deplasare.

Echiparea tehnico-edilitara existenta/propusa: La toate constructiile se va realiza o solutie de echipare in sistem centralizat care sa respecte normele sanitare si de protectie a mediului (Ordin nr. 119/2014), precum si prevederile Codului Civil.



Punctul de vedere al serviciului de urbanism privind Raportul informarii si consultarii publicului: Documentatia care atesta parcurgerea etapei de informare si consultare a publicului va fi prezentata la aprobare conform legislatiei in vigoare; documentatia intruneste conditiile de avizare.

In sedinta Comisiei de organizare si dezvoltare urbanistica si in sedinta Comisiei tehnice de urbanism, ambele din data de 14.08.2018, s-a primit aviz FAVORABIL, fara conditii.

Alba Iulia, 14.08.2018

Arhitect Sef,
arh. Hedviga Calin

Intocmit,
Cristian Sorin

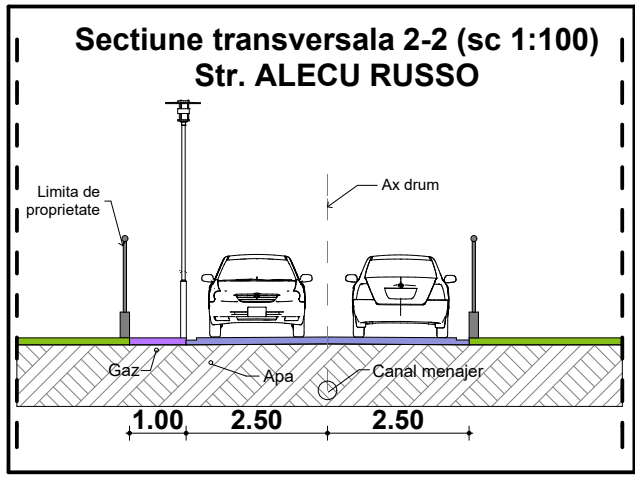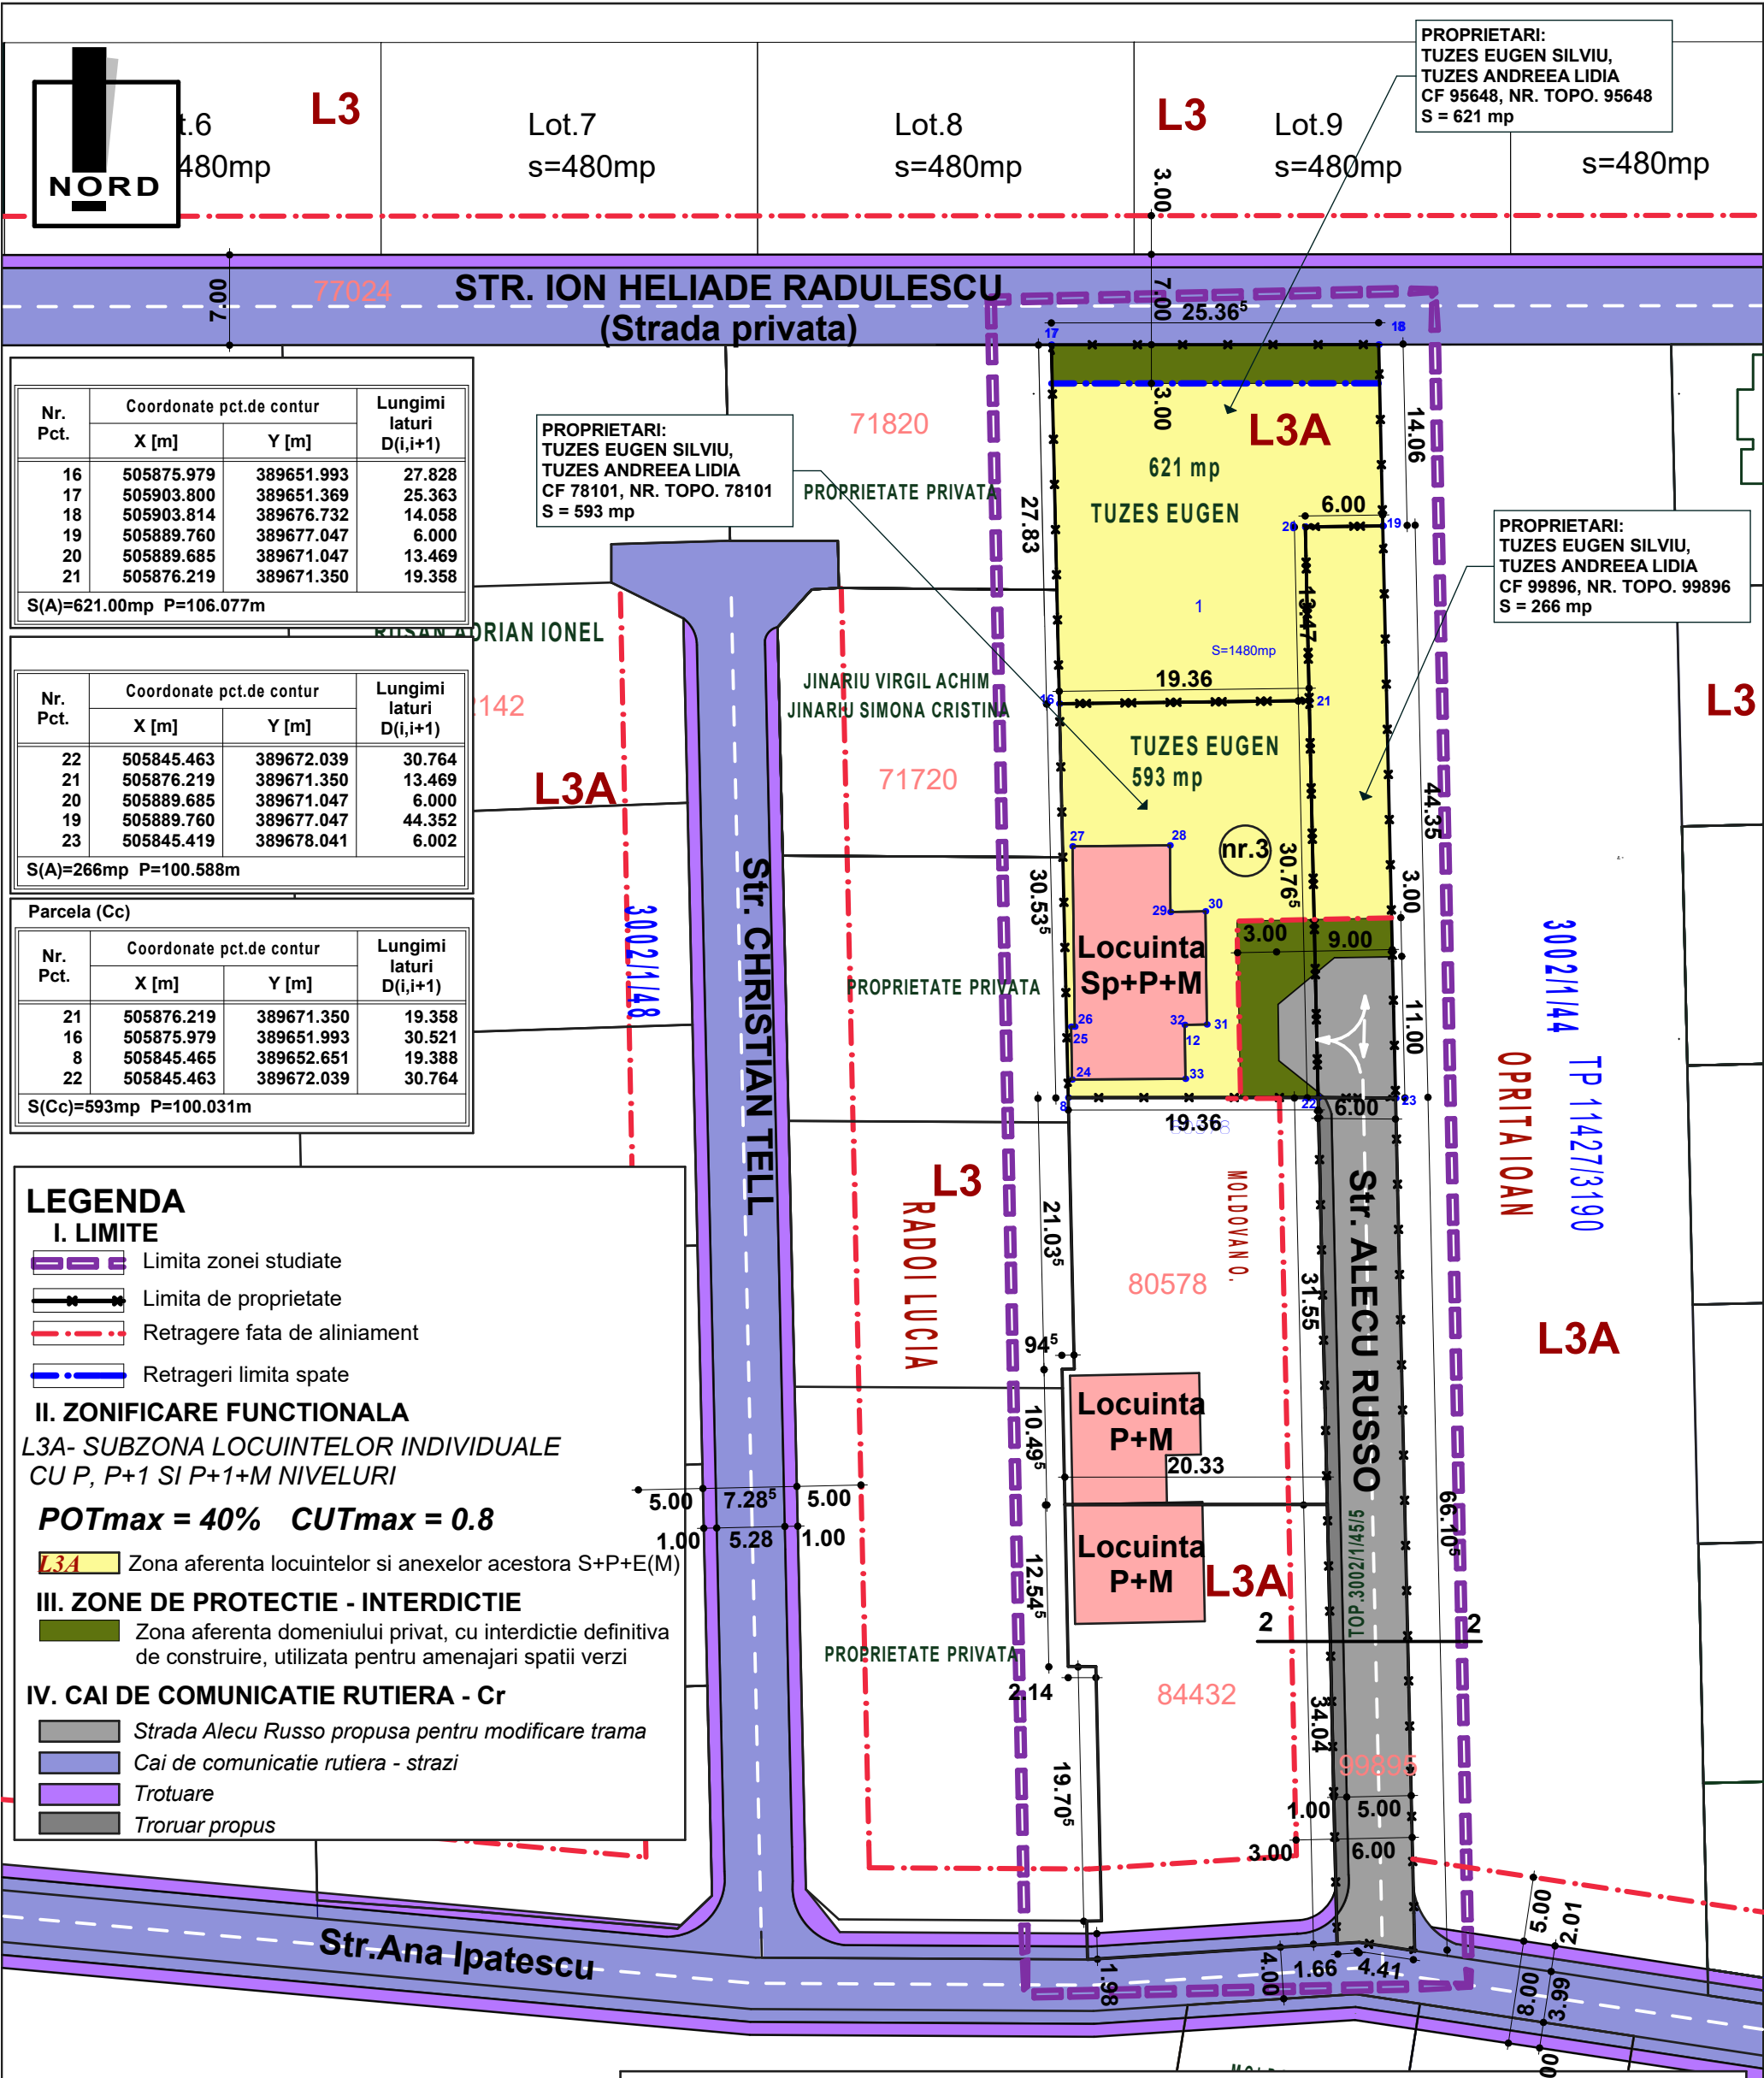

20

BILANT TERITORIAL				
ZONE FUNCTIONALE	EXISTENT		PROPOS	
	mp	%	mp	%
SUPRAFATA ZONEI REGLEMENTATE din care:	1874.00	100	1874.00	100
L3A - zona locuintelor individuale cu P, P+1 si P+1(M) niveluri in regim de construire insiruit, cuplat si izolat situate in afara arilor protejate	1874.00	100	1874.00	100
1. L3A - ZONA PENTRU CONSTRUIRE LOCUINTE din care:	-		1395.20	74.44
SUPRAFATAAFERENTA LOCUINTELOR SI ANEXELOR ACESTORA	-	-	1237.20	66.00
ZONA DESTINATAACCESULUI LA LOT SI ZONA VERDE	-	-	158.00	8.44
2. Cr - ZONA CAILOR DE COMUNICATIE RUTIERA din care:	-	-	479.00	25.56
SUPRAFATAAFERENTA DRUMURILOR	-	-	416.70	22.23
SUPRAFATAAFERENTA TROTUARELOR	-	-	62.30	3.33

SC ARHIPROJECT ONE SRL str. Nicolae Balcescu, nr. 16, bl. D3, sc. A, ap. 3, Alba Iulia, jud. Alba CUI 37379745; J1/375/12.04.2017; tel: 0723673130				Denumirea proiectului: ELABORARE PUZ PENTRU MODIFICARE TRAMA STRADALA DIN PUZ APROBAT CU HCL 446/decembrie 2007, art.8 Loc. Alba Iulia, Intravilan, Str. ALECU RUSSO ,Nr.3, jud. Alba		Nr. pr: 4/2018
				Beneficiari: TUZES EUGEN SILVIU, TUZES ANDREEA LIDIA		Faza PUZ
Sef proiect:	arh. MIREA IULIAN		Scara: 1:500 Data: APRILIE 2018	Denumirea plansei: REGLEMENTARI URBANISTICE		Nr. pl. 2
Proiectat:	arh. MIREA IULIAN					
Desenat:	ing. HANCHES LIVIU					