

14. Raport de specialitate

MUNICIPIUL ALBA IULIA solicita Consiliului Local al municipiului Alba Iulia, **aprobarea** documentatiei AMPLASARE 7 TONETE INGHETATA SI 1 TONETA COVRIGI IN MUN. ALBA IULIA, ALBA IULIA, PARCUL UNIRII, B-DUL TRANSILVANIEI, CALEA MOTILOR, CETATEA ALBA CAROLINA.

OBIECTUL P.U.Z.-ului: Documentatia propune amplasarea unui total de 6 tonete pentru inghetata si covrigi in Municipiul Alba Iulia.

PROPUNERI – REGLEMENTARI

Se propune amplasarea a 6 tonete de inghetata in municipiul Alba Iulia avand urmatoarele locatii:

- 3 tonete in Parcul Unirii
- 1 toneta in apropierea Portii a III-a a Cetatii Alba Carolina
- 1 toneta pe B-dul Transilvaniei
- 1 toneta la intersectia Calea Motilor – B-dul Republicii (pe colt cu magazinul Profi)
- 1 toneta in apropierea Portii a IV-a a Cetatii Alba Carolina

De asemenea se propune a se amplasa si 1 toneta de covrigi la intersectia Calea Motilor – B-dul Republicii (pe colt cu magazinul Profi)


Tonetele vor avea dimensiuni maxime de 2 x 3 m si vor fi amplasate direct pe sol.


In sedinta Comisiei de organizare si dezvoltare urbanistica si in sedinta Comisiei tehnice de urbanism, ambele din data de 14.02.2019, s-a primit aviz FAVORABIL, fara conditii.

Alba Iulia, 18.02.2019

p. Arhitect Sef,
Alexandru Romanitan

Intocmit,
Andrei Szakacs

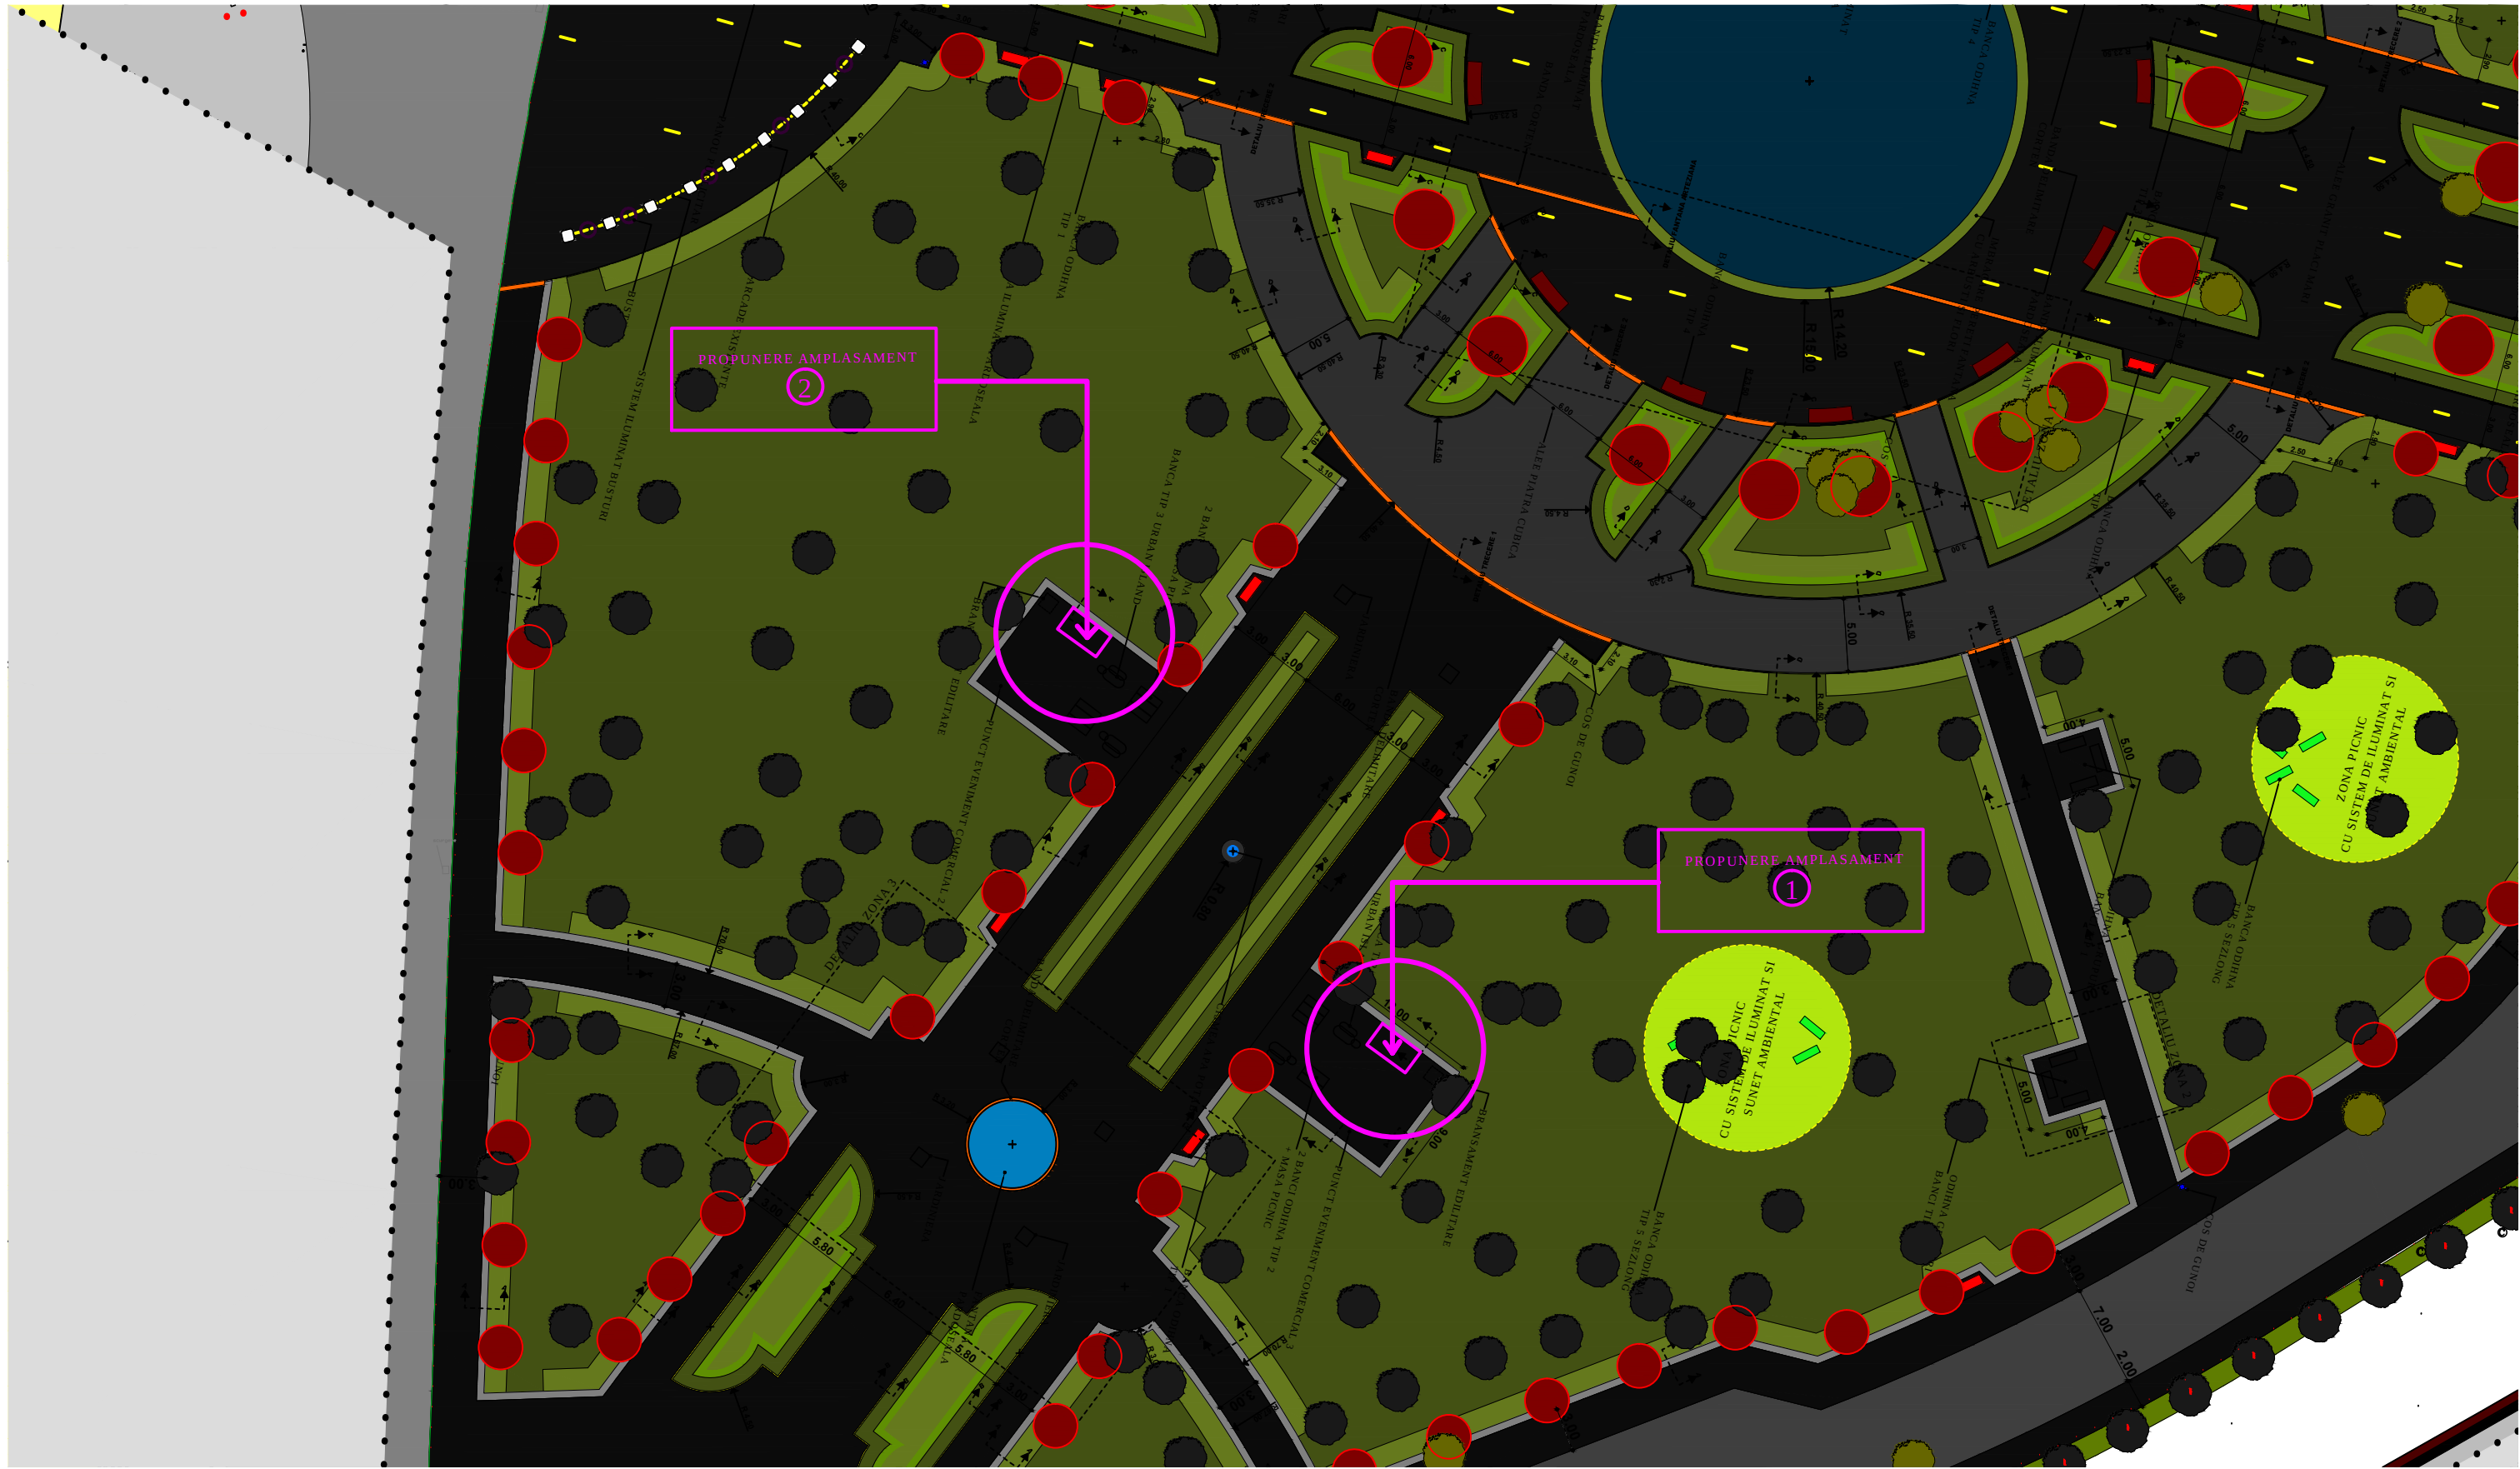

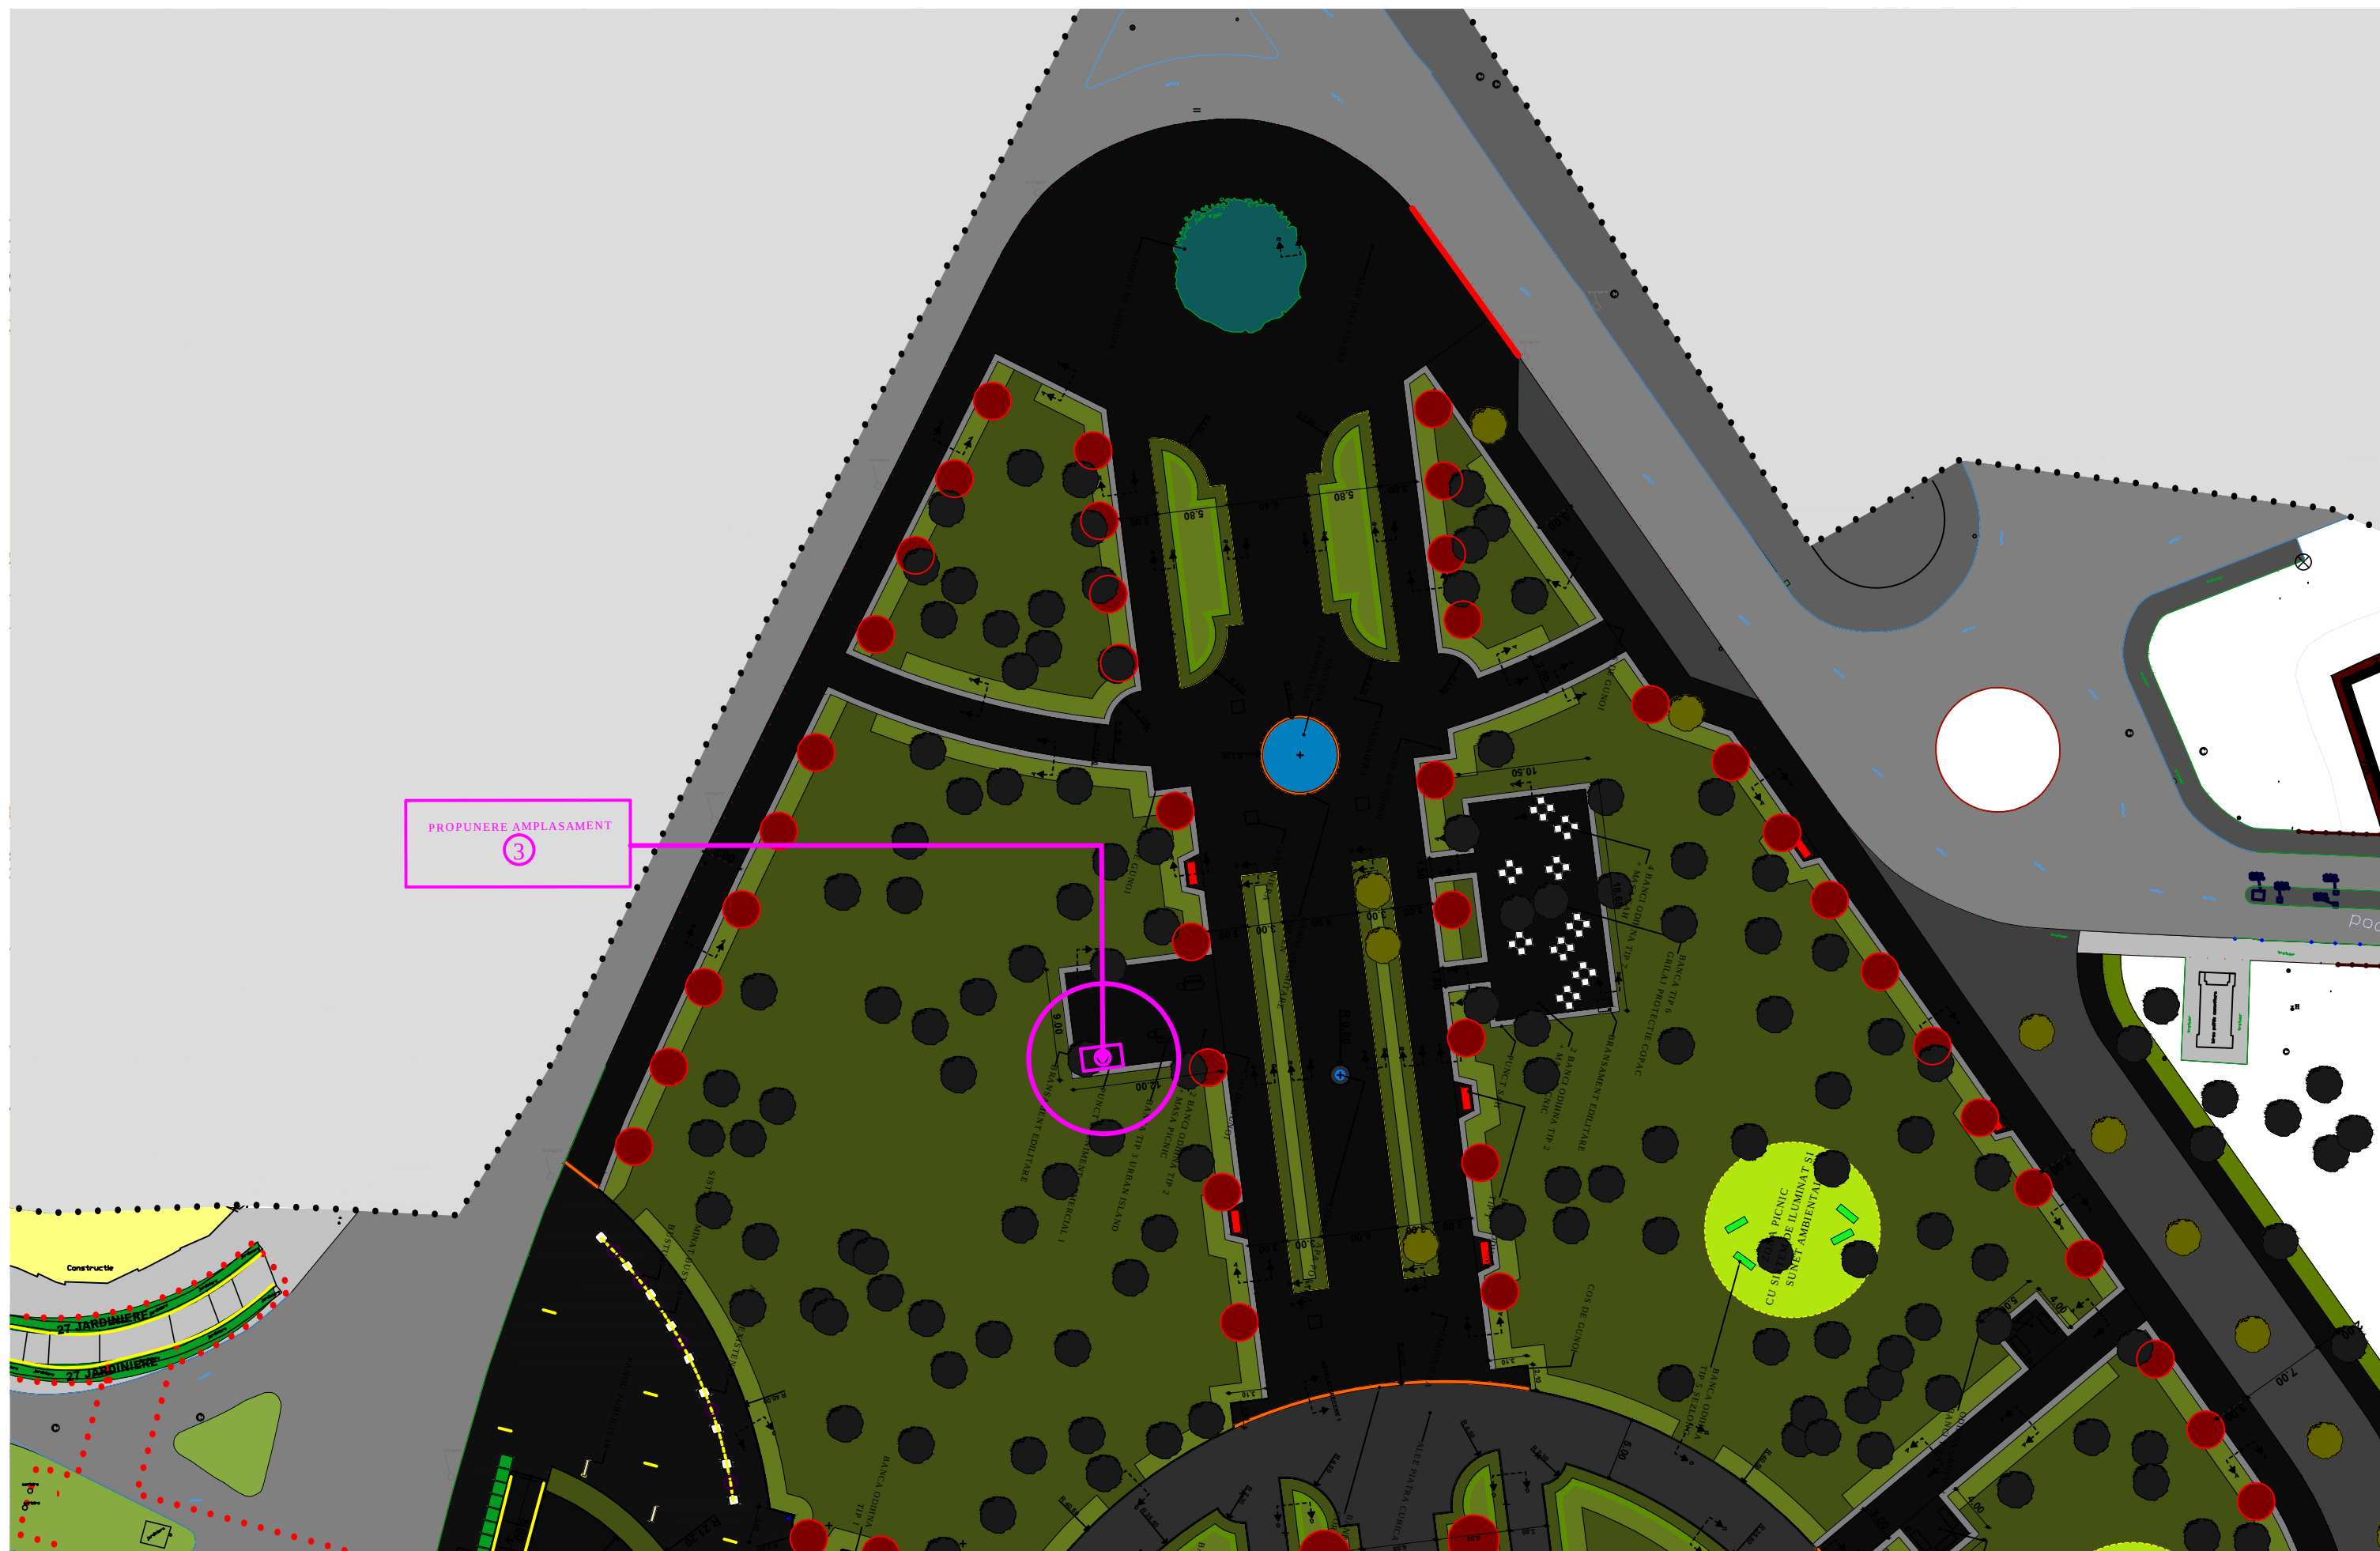

98748

PROPUNERE AMPLASAMENT

4

Bl. 26


B.dul Transilvaniei


Bl. 15A


Bl. 16

S.C. ANDREAS

MURESAN MELANIA

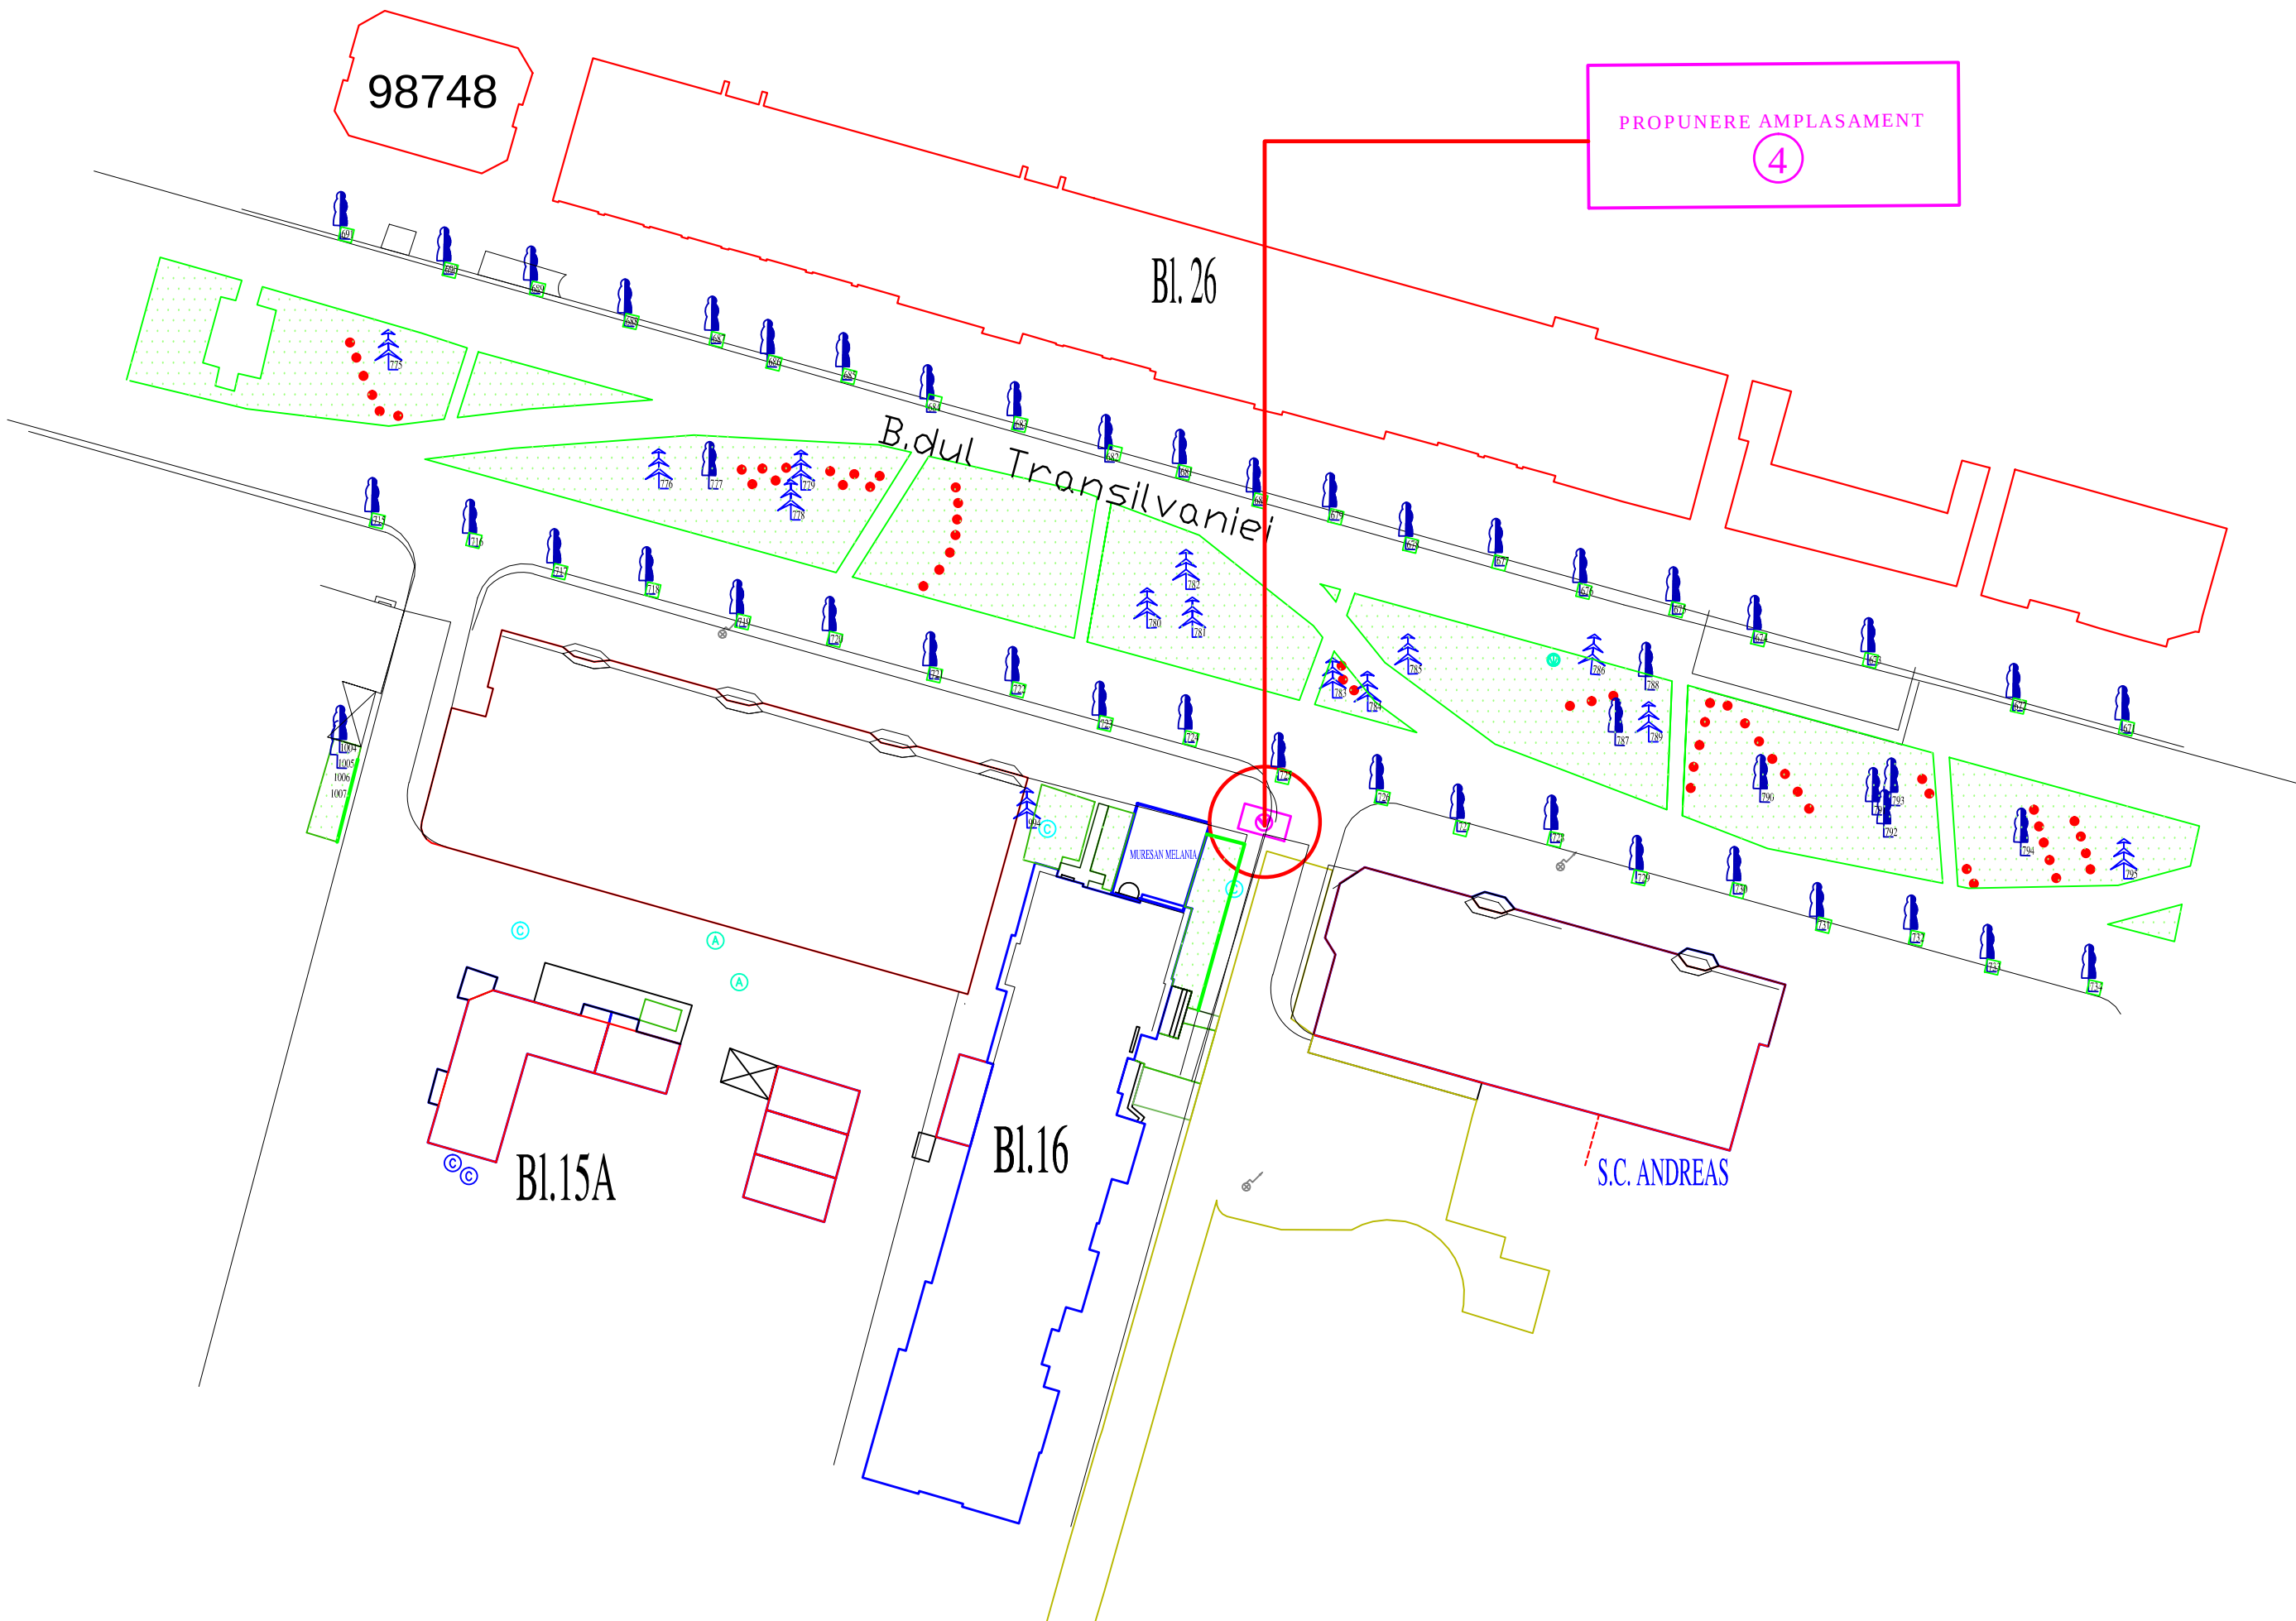

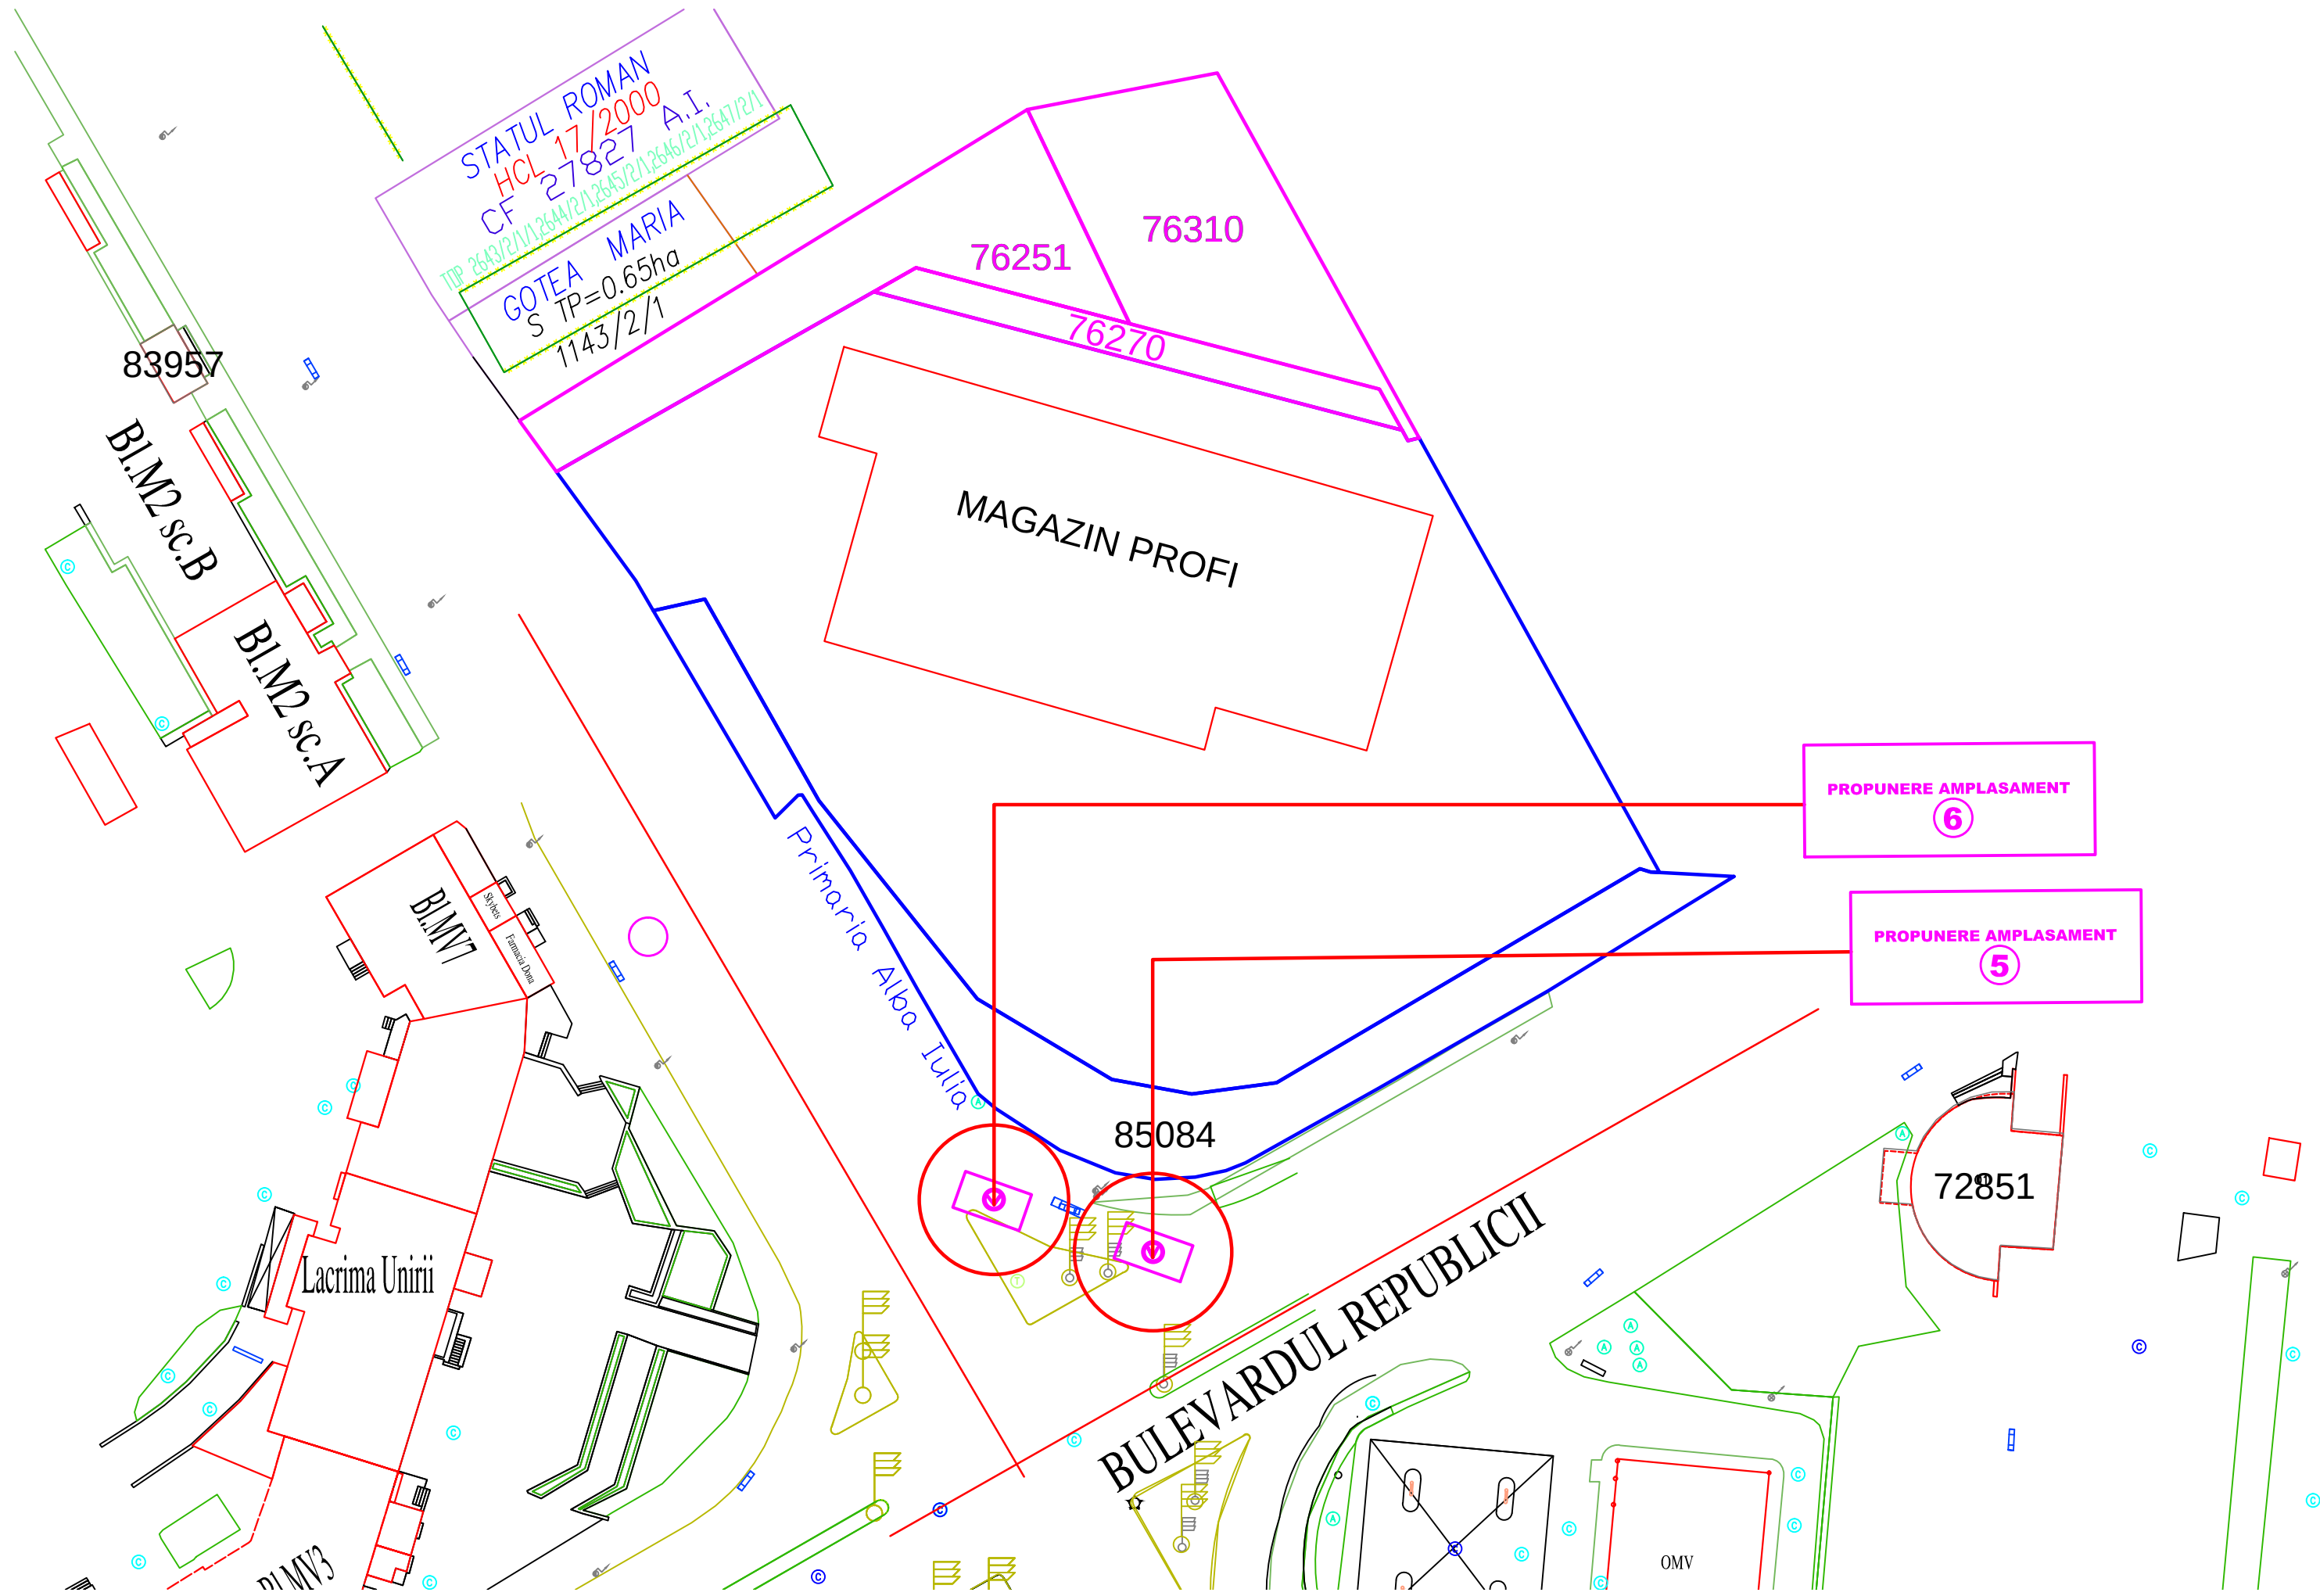

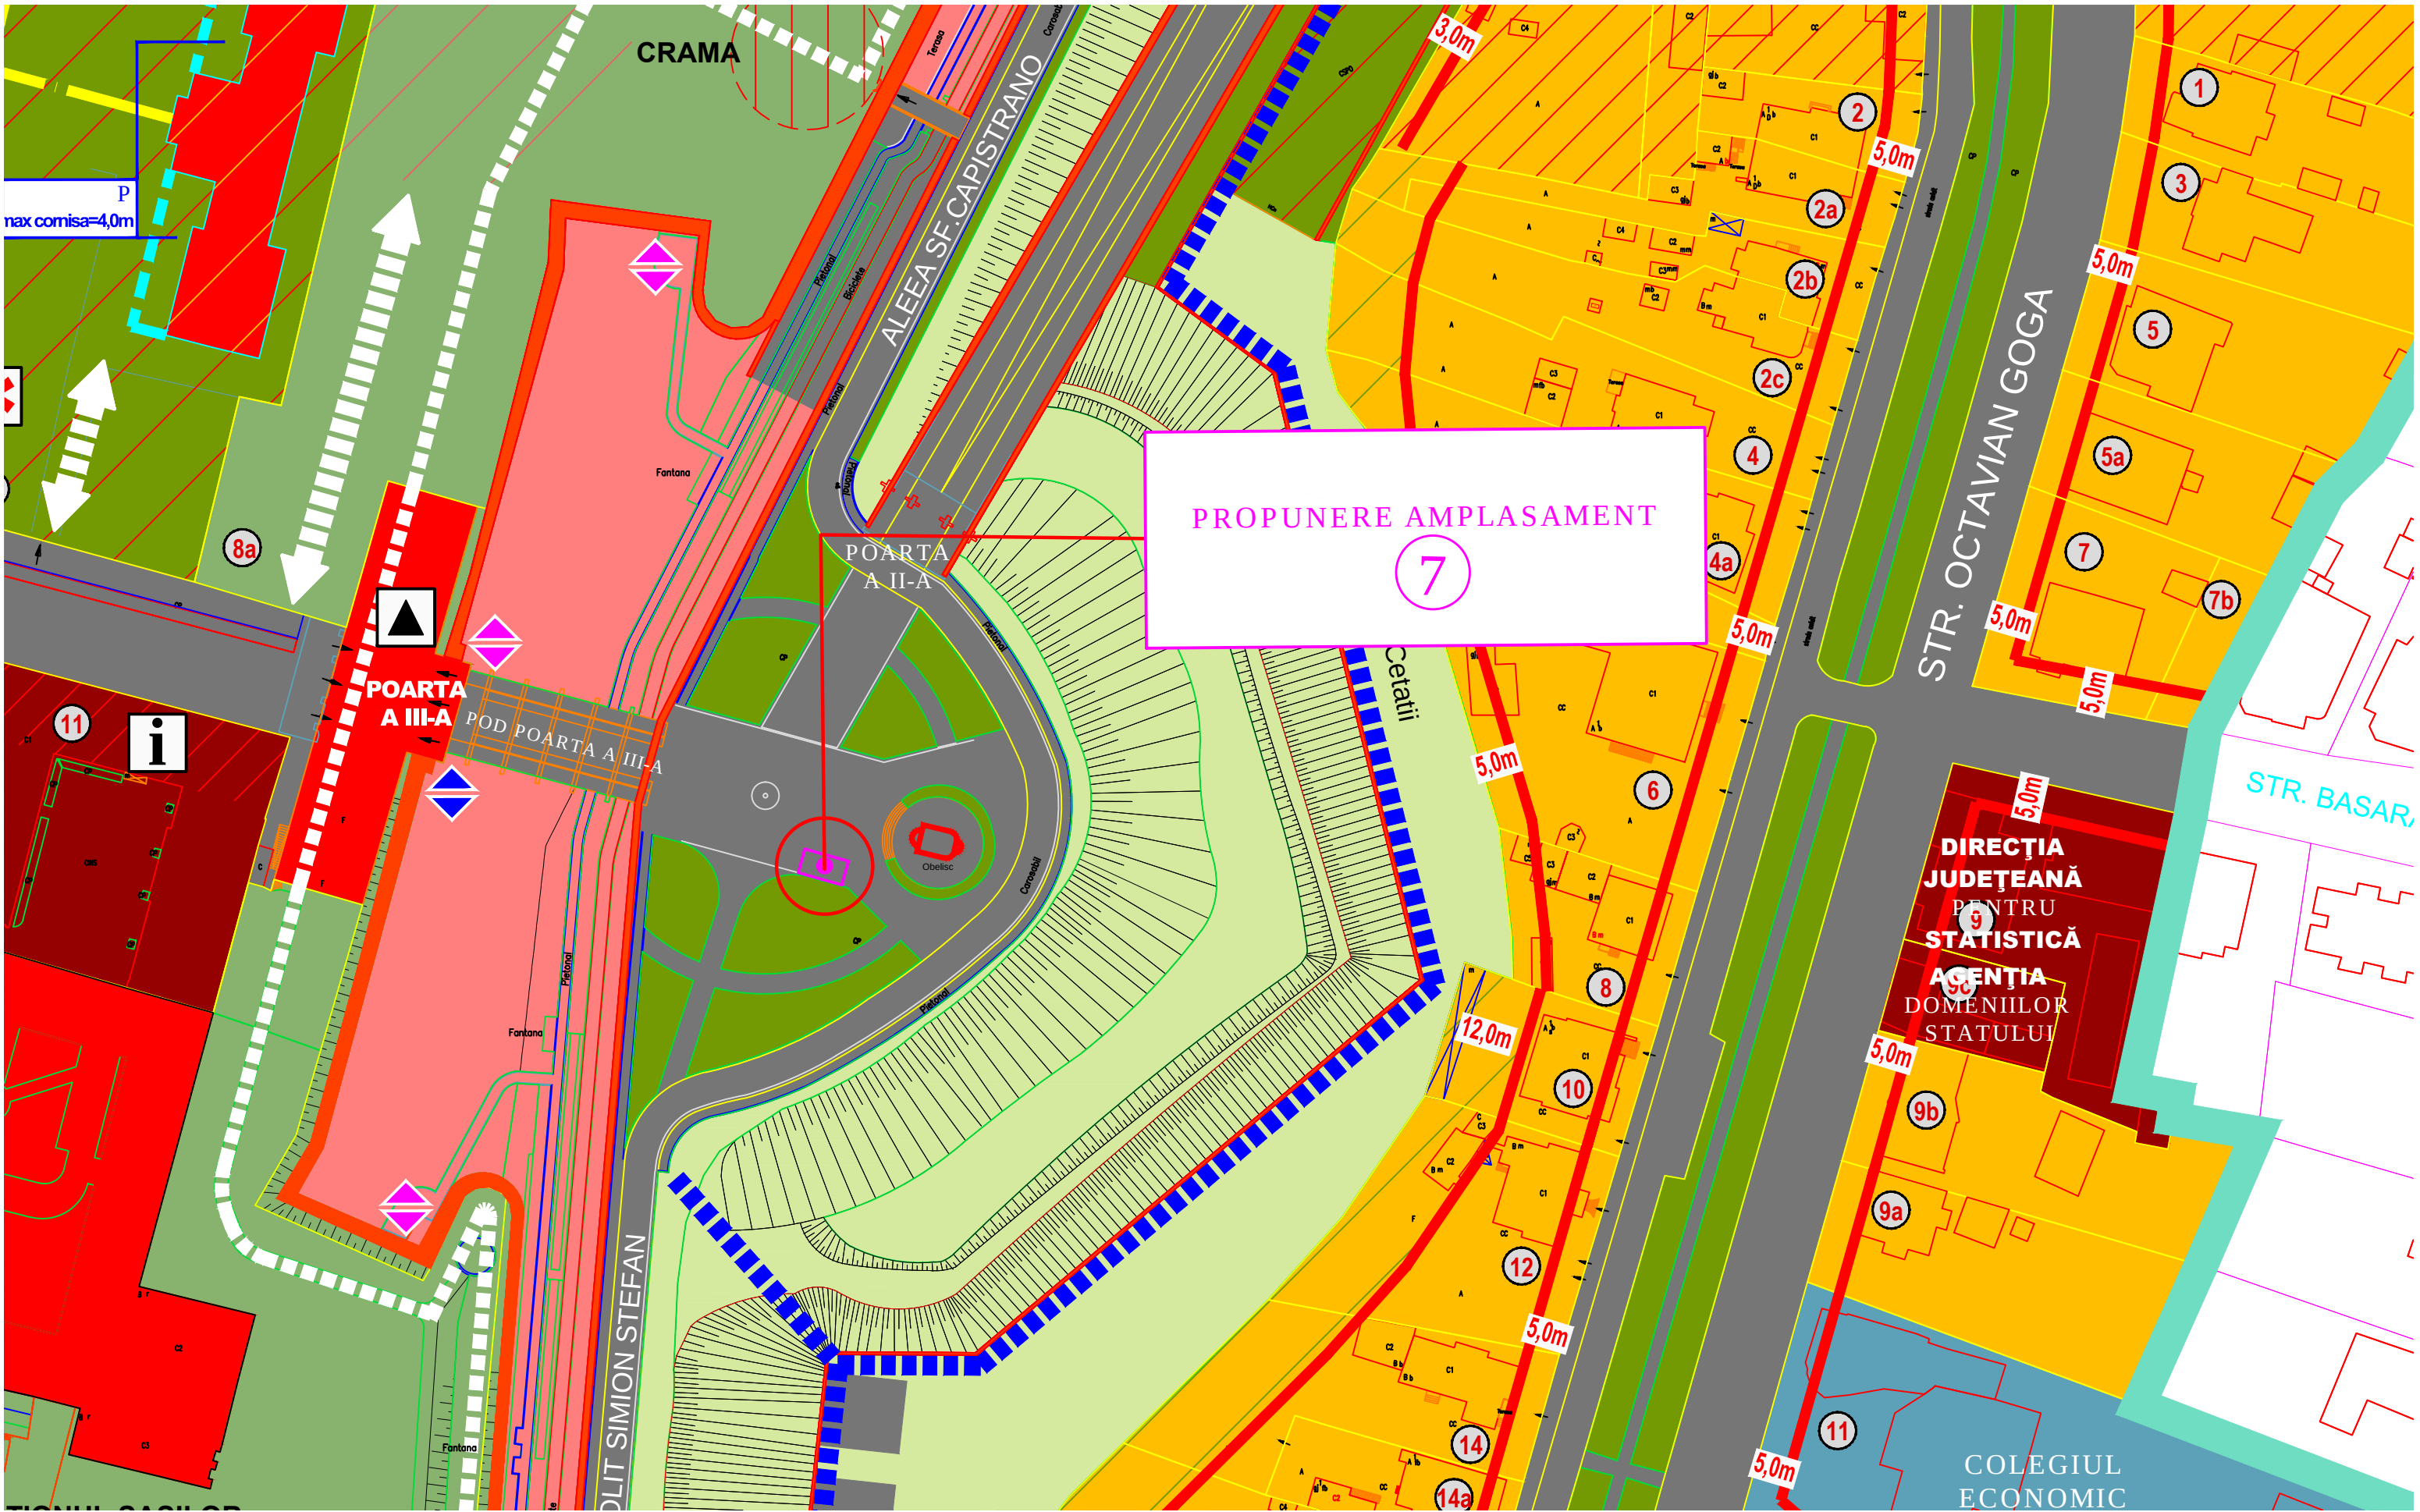

PROPOUNERE AMPLASAMENT
7

P
max comisa=4,0m

POARTA
A III-A

POARTA
A II-A

DIRECȚIA
JUDEȚEANĂ
PENTRU
STATISTICĂ
AGENȚIA
DOMENIILOR
STATULUI

COLEGIUL
ECONOMIC

