


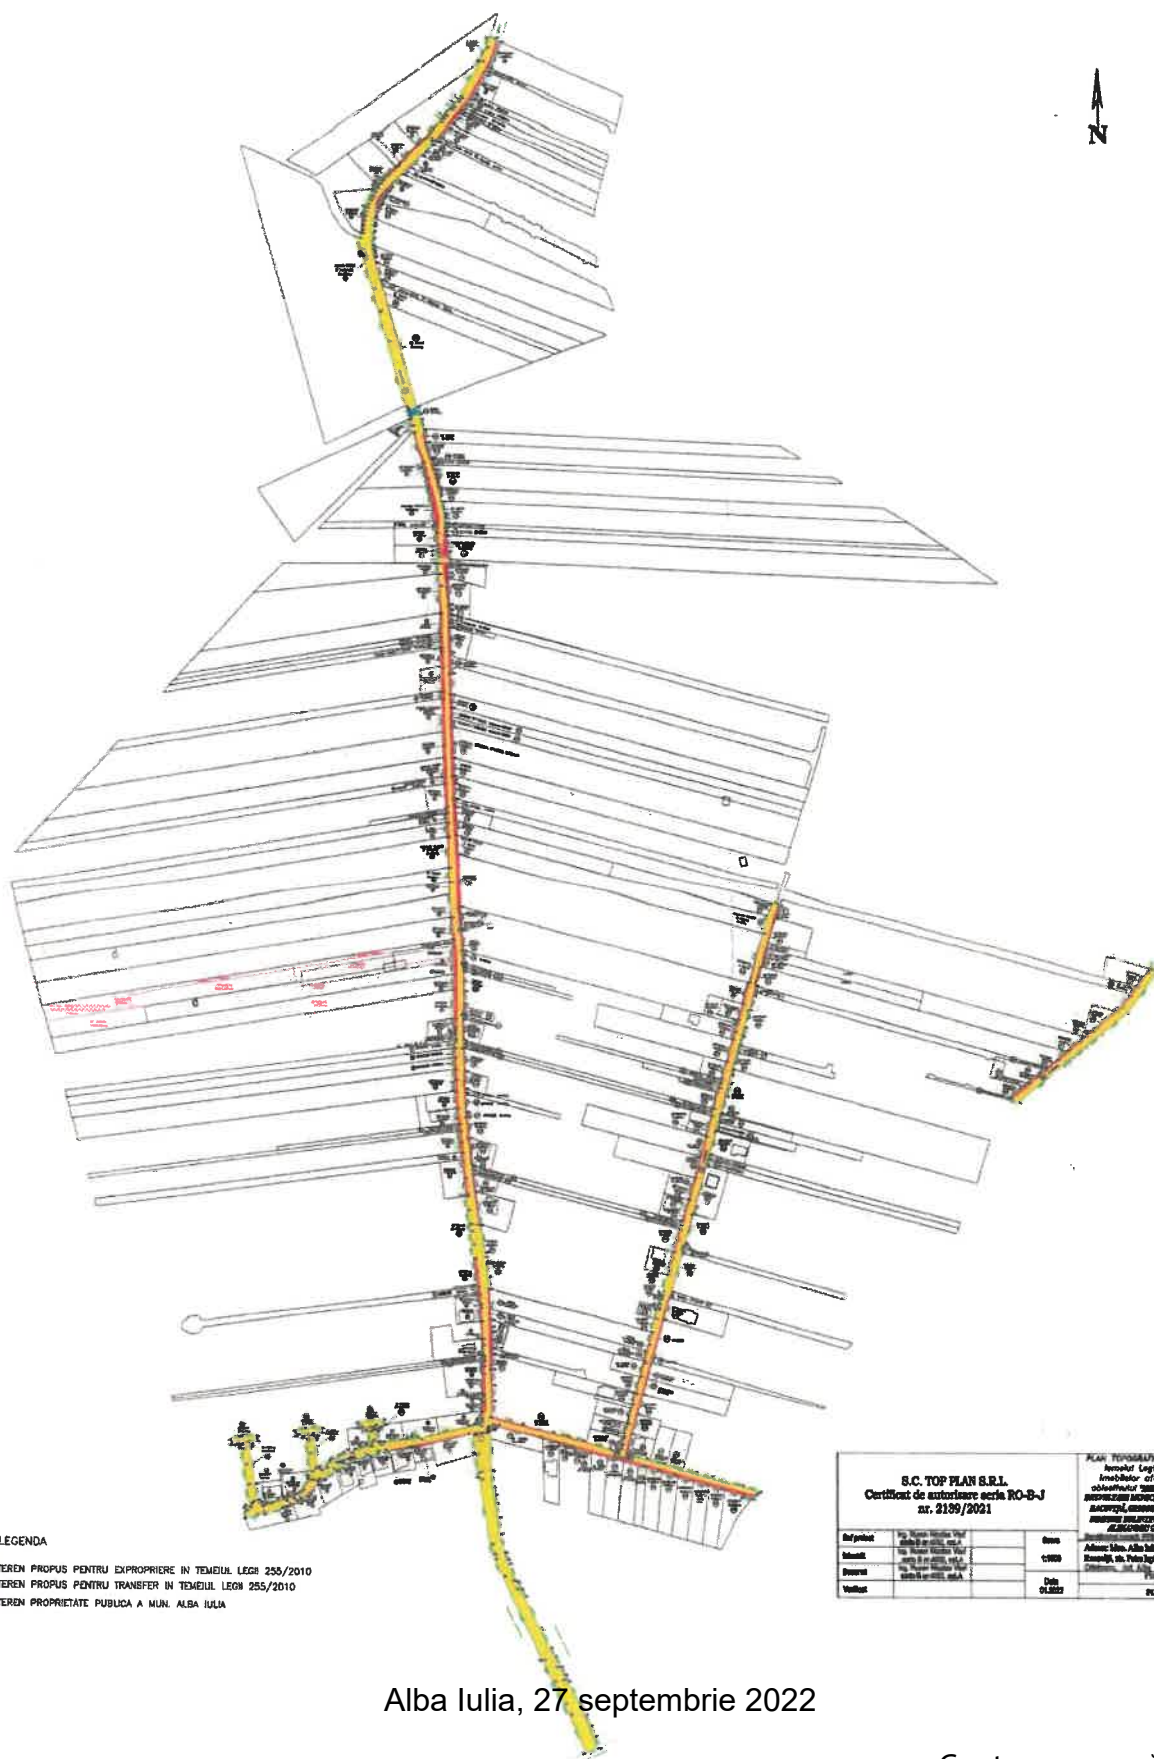

LEGENA

- TEREN PROPUȘ PENTRU EXPROPRIERE ÎN TEMEIUL LEGII 255/2010
- TEREN PROPUȘ PENTRU TRANSFER ÎN TEMEIUL LEGII 255/2010
- TEREN PROPRIETATE PUBLICA A MUN. ALBA IULIA

S.C. TOP PLAN S.R.L. Certificat de autorizare seria RO-B-J nr. 2189/2021			
Definitiv	Proiectant	Scara	1:500
Intențiu	Proiectant	Scara	1:500
Proiect	Proiectant	Scara	1:500
Verificat	Proiectant	Scara	1:500

Alba Iulia, 27 septembrie 2022

Președintele ședinței,
consilier
Gavrila Paven Ionela

Contrasemnează
secretar general
Marcel Jeler