


ACTUALIZARE P.U.G. COMUNA ANINOASA

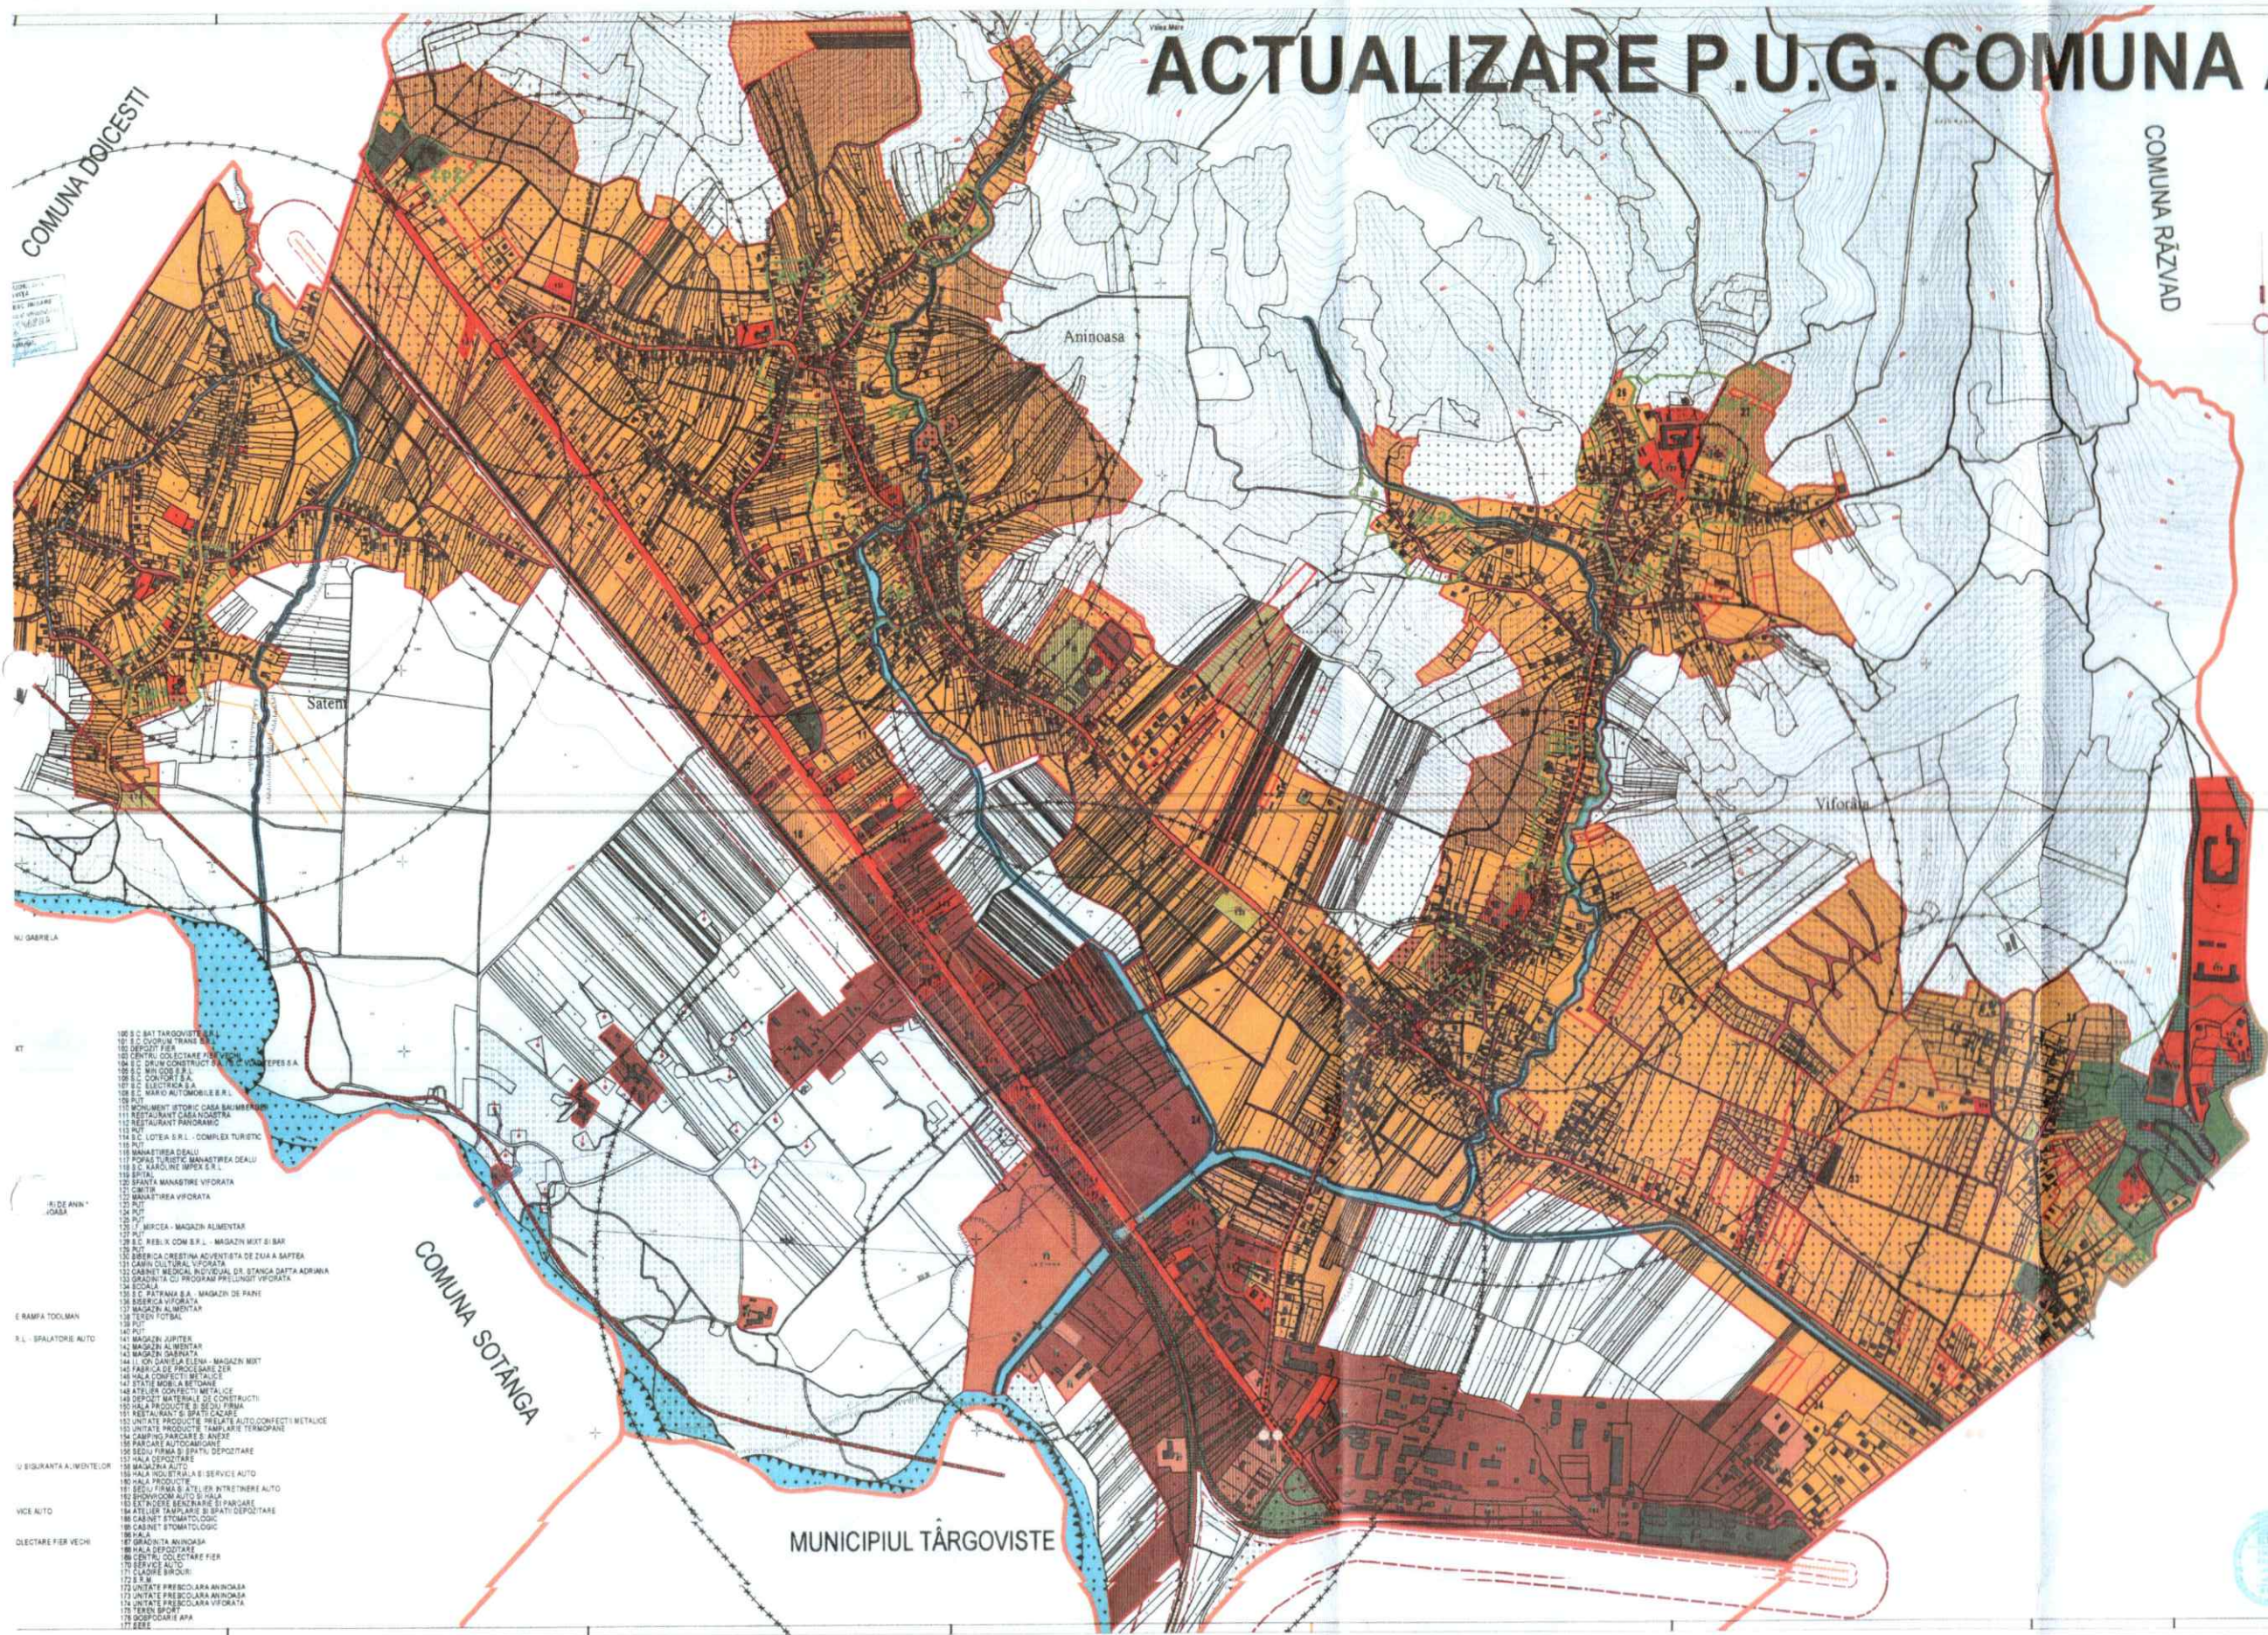

LEGENDA	
LIMITE	
---	LIMITA TERITORIULUI ADMINISTRATIV
---	LIMITA INTRAVILAN PROPUSE
---	LIMITA ZONEI CENTRALE
---	LIMITA P. U. Z. U. I. APROBATE
---	SONDE PETROL
---	LIMITA ZONEI PROTEJATE
---	LIMITA ZONEI INDUSTRIALE
---	MONUMENT ISTORIC, CATEDRALA, ACATEODORIA, B. CLADIRE CU VALOARE AMBENTALA
ZONIFICARE	
---	ZONA PENTRU LOCUINTA REGIM MIE
---	ZONA PENTRU LOCUINTA REGIM M. D.
---	ZONA INSTALATII PUBLICE SI SERVICII
---	ZONA UNITATI INDUSTRIALE DEPORTATIVE
---	UNITATI AGRO-ZOOTECNICE
---	ZONE VERZI DE PROTECTIE PROPUSE
---	SPATIUL PLANTAT, AGRIEMENT SI SPORT
---	ZONE VERZINATURALE (REGIM SI VIC)
---	ZONA DE PROTECTIE COMUNALĂ / CINTIRE
---	ZONA AERENȚĂ LUCRĂRILORE DOLITATE
---	ZONA CĂI COMUNICATE PUTEREA SI AMENAJAREA AERENȚE
---	ZONA CĂI COMUNICATE FEROVIARE SI AMENAJAREA AERENȚE
---	API
---	TERENURI NEPRODUCTIVE
CAI DE COMUNICATIE	
---	DRUMURI NATIONALE
---	DRUMURI AJUTENE
---	DRUMURI COMUNALE
---	STRAZI PROPUSE PE TRASEE NOI
---	STRAZI PROPUSE PENTRU LARGIRE SI MODERNIZARE
---	ARTERA LEGATURA VALA RASULUI-SOALA VIFORATA
---	TRASEU TURISTIC-PIETONAL SI BICICLETE
---	TRASEU DE BICICLETE PROPUSE
---	MODERNIZARE INTERSECTII
---	POURNOU SI RE MODERNIZAT
ZONE DE PROTECTIE/INTERDICTIE	
---	ZONA PROTEJATA PE BAZA NORMELOR SANITARE
---	STATI DE EPURARE APE UZATE-SAN CINTIRE-SAN
---	DEPONE EDUCATORIA DE SERVICII AMENAJARE-REGIM MIE
---	ZONA DE PROTECTIE CĂI SI OBIECTIVE
---	CU VALOARE DE PATRIMONIU
---	RAZA MAXIMA DE SERVICII UNITATI
---	SOCIALE (KIM) SI PRESCOLARE (KIM)
---	ZONA DE PROTECTIE BANC. TEHNOL. LOGIC
---	ZONA PROTECTIE LEA - 20KV - 12M
---	ZONA PROTECTIE LEA - 110KV - 17.5M
---	LIMITA ZONEI BAZA POCOSABA
---	ZONA DE PROTECTIE PETA GAZE (KIM)
---	ZONA DE PROTECTIE TITO (KIM)
---	ZONA DE SIGURANTA / PROTECTIE CĂI FERATE (20 M / 100M)
---	PROTECTIE ADULTINIA
---	LUCRARI DE PROTECTIE A MALULUI
---	LUCRARI DE DRENARE
---	TALUZ
---	ZONA DE PROTECTIE HIDROGRAFIE
---	REGULARIZARE CURS APE
---	ZONA PROTECTIE DRUM NATIONALE (KIM)
---	ZONA PROTECTIE DRUM AJUTENE (KIM)
---	ZONA PROTECTIE DRUM COMUNAL (KIM)
---	ZONA CU LOCUINTA PROPUSE PTA A N / I ASIGURATE
---	LA CATACLISM
---	INTERDICTIE TEMPORARA DE CONSTRUIRE PANA LA
---	INTOCMIREA STUDIULUI GEOTECNIC APROFUNDAT
---	INTERDICTIE TEMPORARA DE CONSTRUIRE PANA LA DISTRIBUIRE
---	AVELOR DE LA ADMINISTRATORUL DE REȚELE
---	INTERDICTIE TEMPORARA DE CONSTRUIRE
---	PANA LA APROBARE P. U. Z.
---	INTERDICTIE DEFINITIVA DE CONSTRUIRE

Zone functionale	Suprafata (ha)	Procent % din
	aprobata prin	total intravilan
	P. U. Z.	
LOCUINTE JOABE	832.14	88.73
LOCUINTE MEDI	0.03	0.00
UNITATI AGRO-ZOOTECNICE	8.86	0.76
UNITATI INDUSTRIALE SI DEPOZITE	111.06	12.06
CPI	1.54	0.17
INSTITUTII SI SERVICII DE INTERES PUBLIC	27.97	3.00
CĂI DE COMUNICATII RUTIERE	88.78	7.48
SPATIUL VERDI, SPORT, AGRIEMENT, PROTECTIE	37.7	4.10
CONSTRUCTII TEHNICO-EDILITARE	6.38	0.68
DEPOZITARE COMUNALĂ, CINTIRE	18.43	1.98
API	11.34	1.23
TOTAL INTRAVILAN PROPUSE	919.44	100.00