


Plan de amplasament și delimitare a imobilului
Scara 1:1000

Nr. cadastral	Suprafața măsurată (mp)	Adresa imobilului	
	7449	Loc. Arad, Str. Mucius Scaevola, Nr. 11, Jud. Arad	
Cartea Funciară nr.	313153	UAT	ARAD

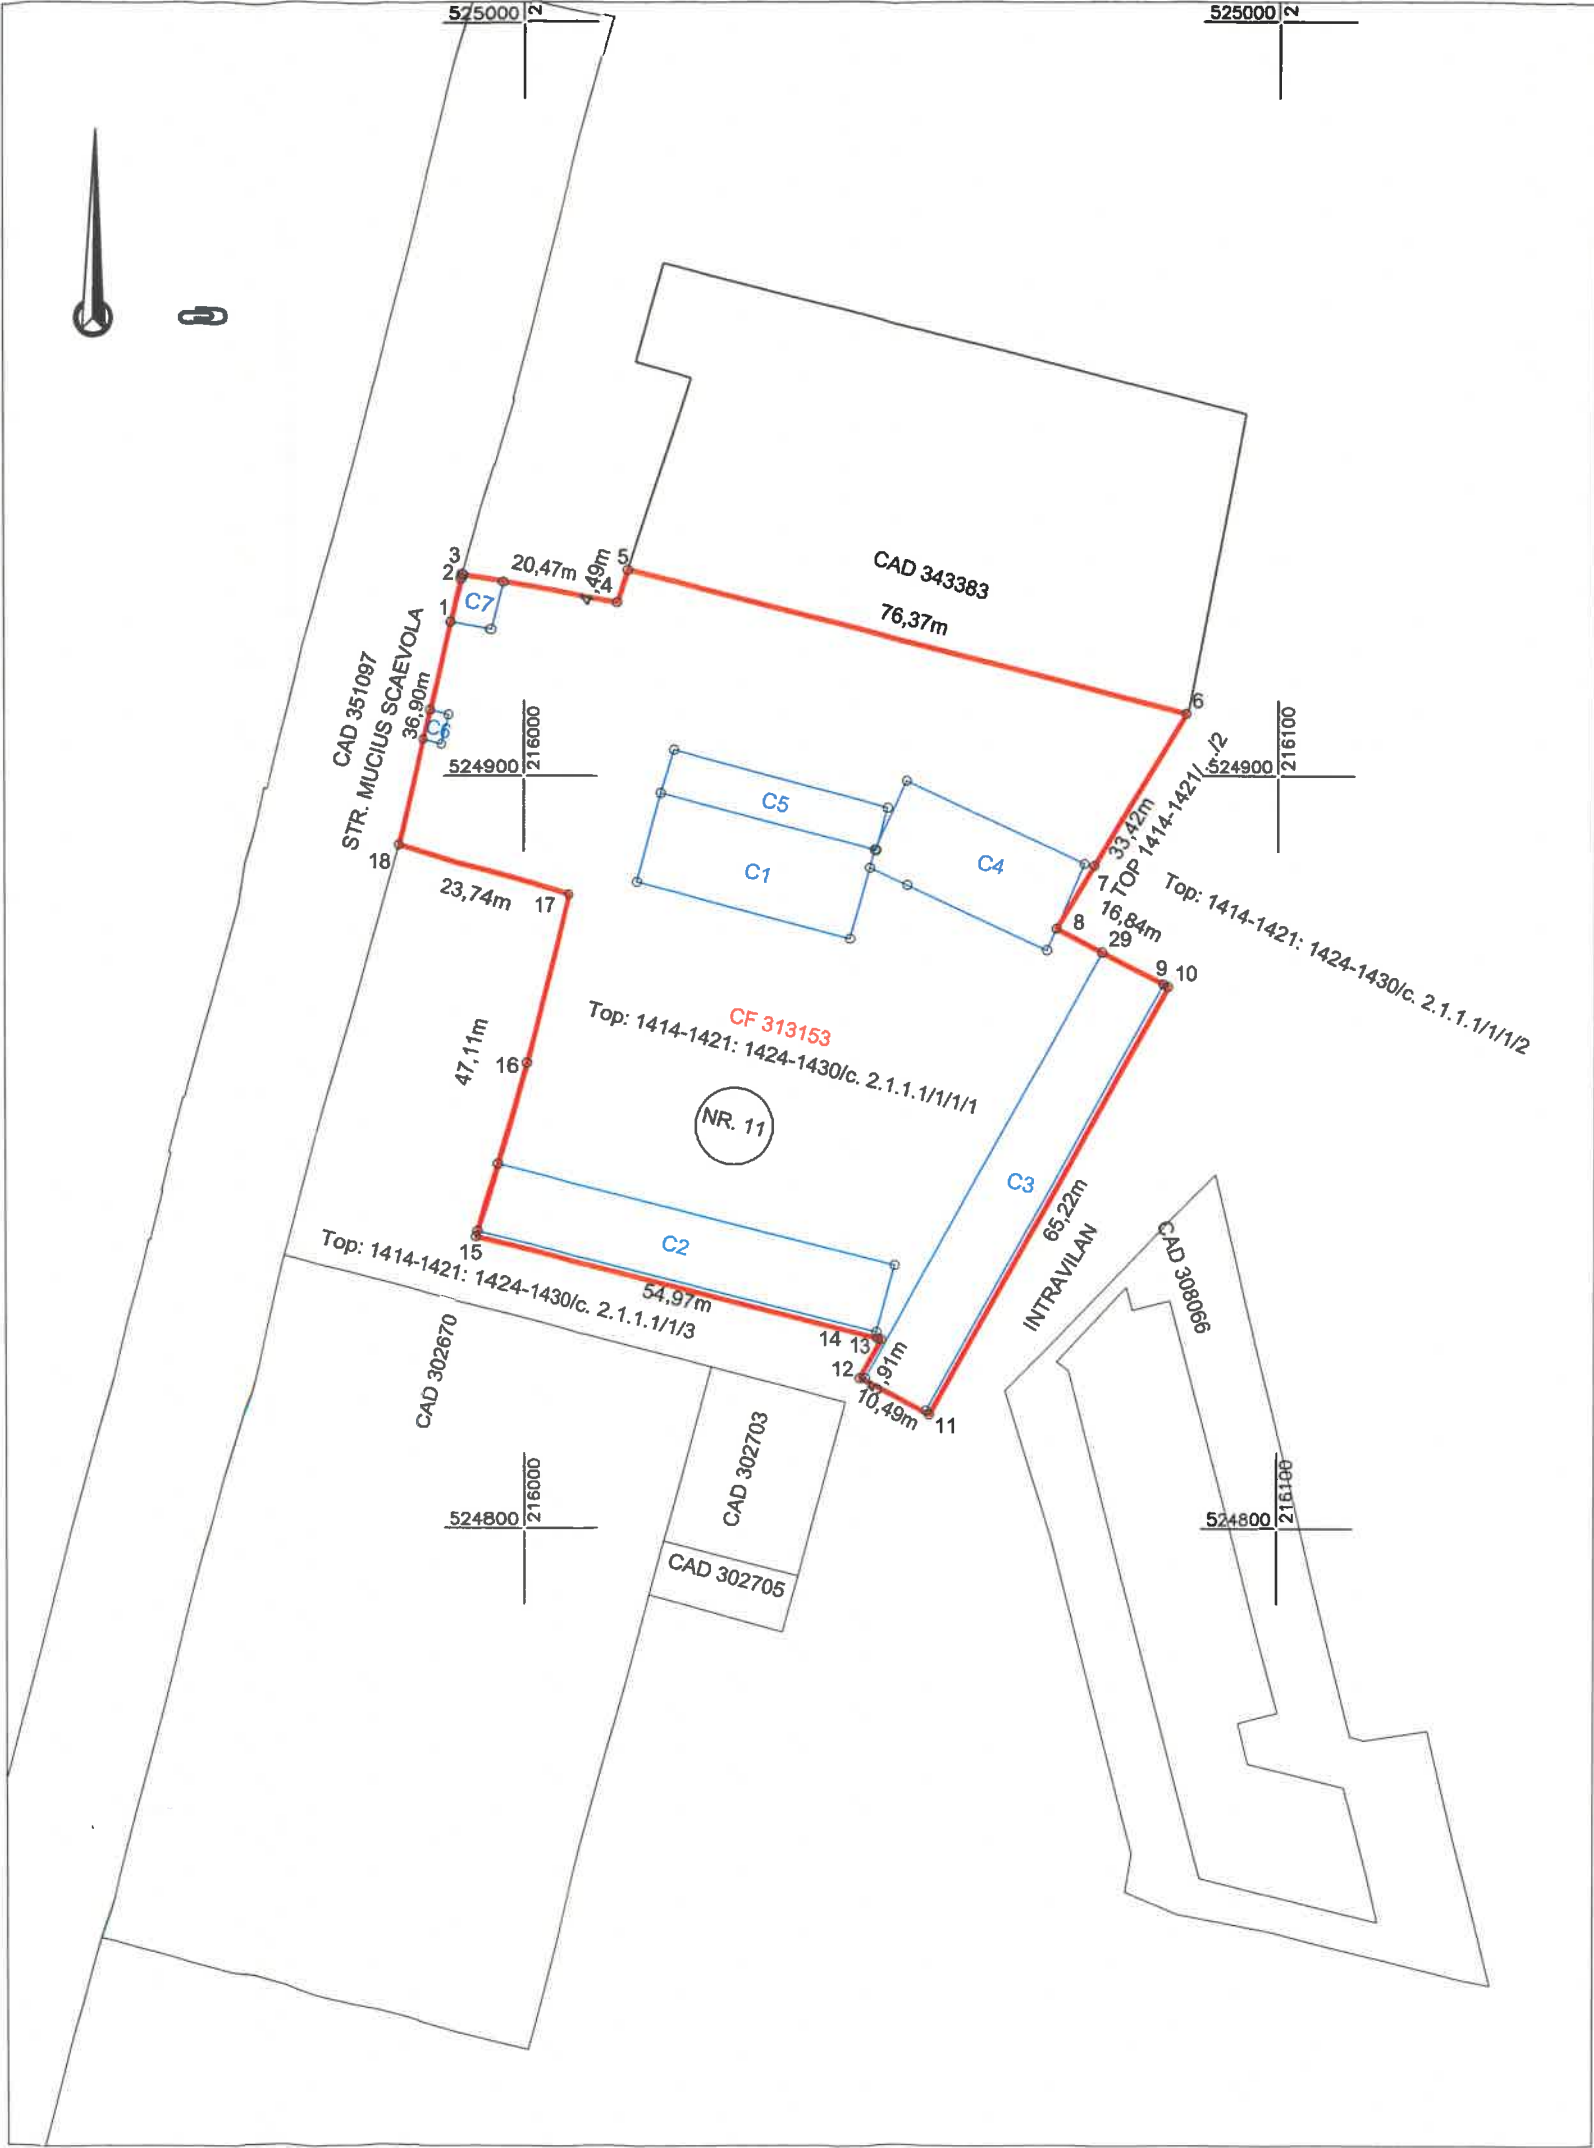

A. Date referitoare la teren

Nr. parcelă	Categorie de folosință	Suprafața (mp)	Mențiuni
1	CC	7449	Teren intravilan, împrejmuit; Proprietate Publică
TOTAL		7449	

B. Date referitoare la construcții

Cod	Destinația	Suprafața construită la sol (mp)	Mențiuni
C1	CAS	357	Construcție Birouri, Regim de înălțime S+P+1E, Sc=357mp, Sdes= 1071 mp, înainte de anul 2001
C2	CAS	500	Construcție Birouri, Regim de înălțime P, Sc=500mp, Sdes= 500 mp, înainte de anul 2001
C3	CAS	598	Construcție Birouri, Regim de înălțime P, Sc=598 mp, Sdes= 598 mp, înainte de anul 2001
C4	CA	327	Șopron metalic, Regim de înălțime P, Sc=327 mp, Sdes= 327 mp, înainte de anul 2001
C5	CA	173	Șopron metalic, Regim de înălțime P, Sc=173 mp, Sdes= 173 mp, fără acte.
C6	CA	11	Post Traio, Regim de înălțime P, Sc=11 mp, Sdes= 11 mp, fără acte.
C7	CA	32	Cabină Poartă, Regim de înălțime P, Sc=32 mp, Sdes= 32 mp, înainte de anul 2001
TOTAL		1998	

Suprafața măsurată = 7449 mp
Suprafața acte = 7447 mp

Executant:



DATCAD

Confirm executarea lucrărilor la teren,
corectitudinea întocmirii documentației cadastrale și
corespondența acesteia cu realitatea din teren

AUT.-CAT. III
RO-B-J NR.1620

Semnătura și ștampila
CIF.14358573

AUT-CAT. A
RO-B-F NR.0072


Tiberiu-
losif
Zagorszki
Digitally signed
by Tiberiu-Iosif
Zagorszki
Date: 2023.12.14
11:26:49 +02'00'

Data: 12.2023


Data:

Inspector
Confirm introducerea imobilului în baza de date integrată
și atribuirea numărului cadastral
Semnătura și parafa
Ștampila BCPI


SCHIȚĂ DE IDENTIFICARE SCARA 1:1000

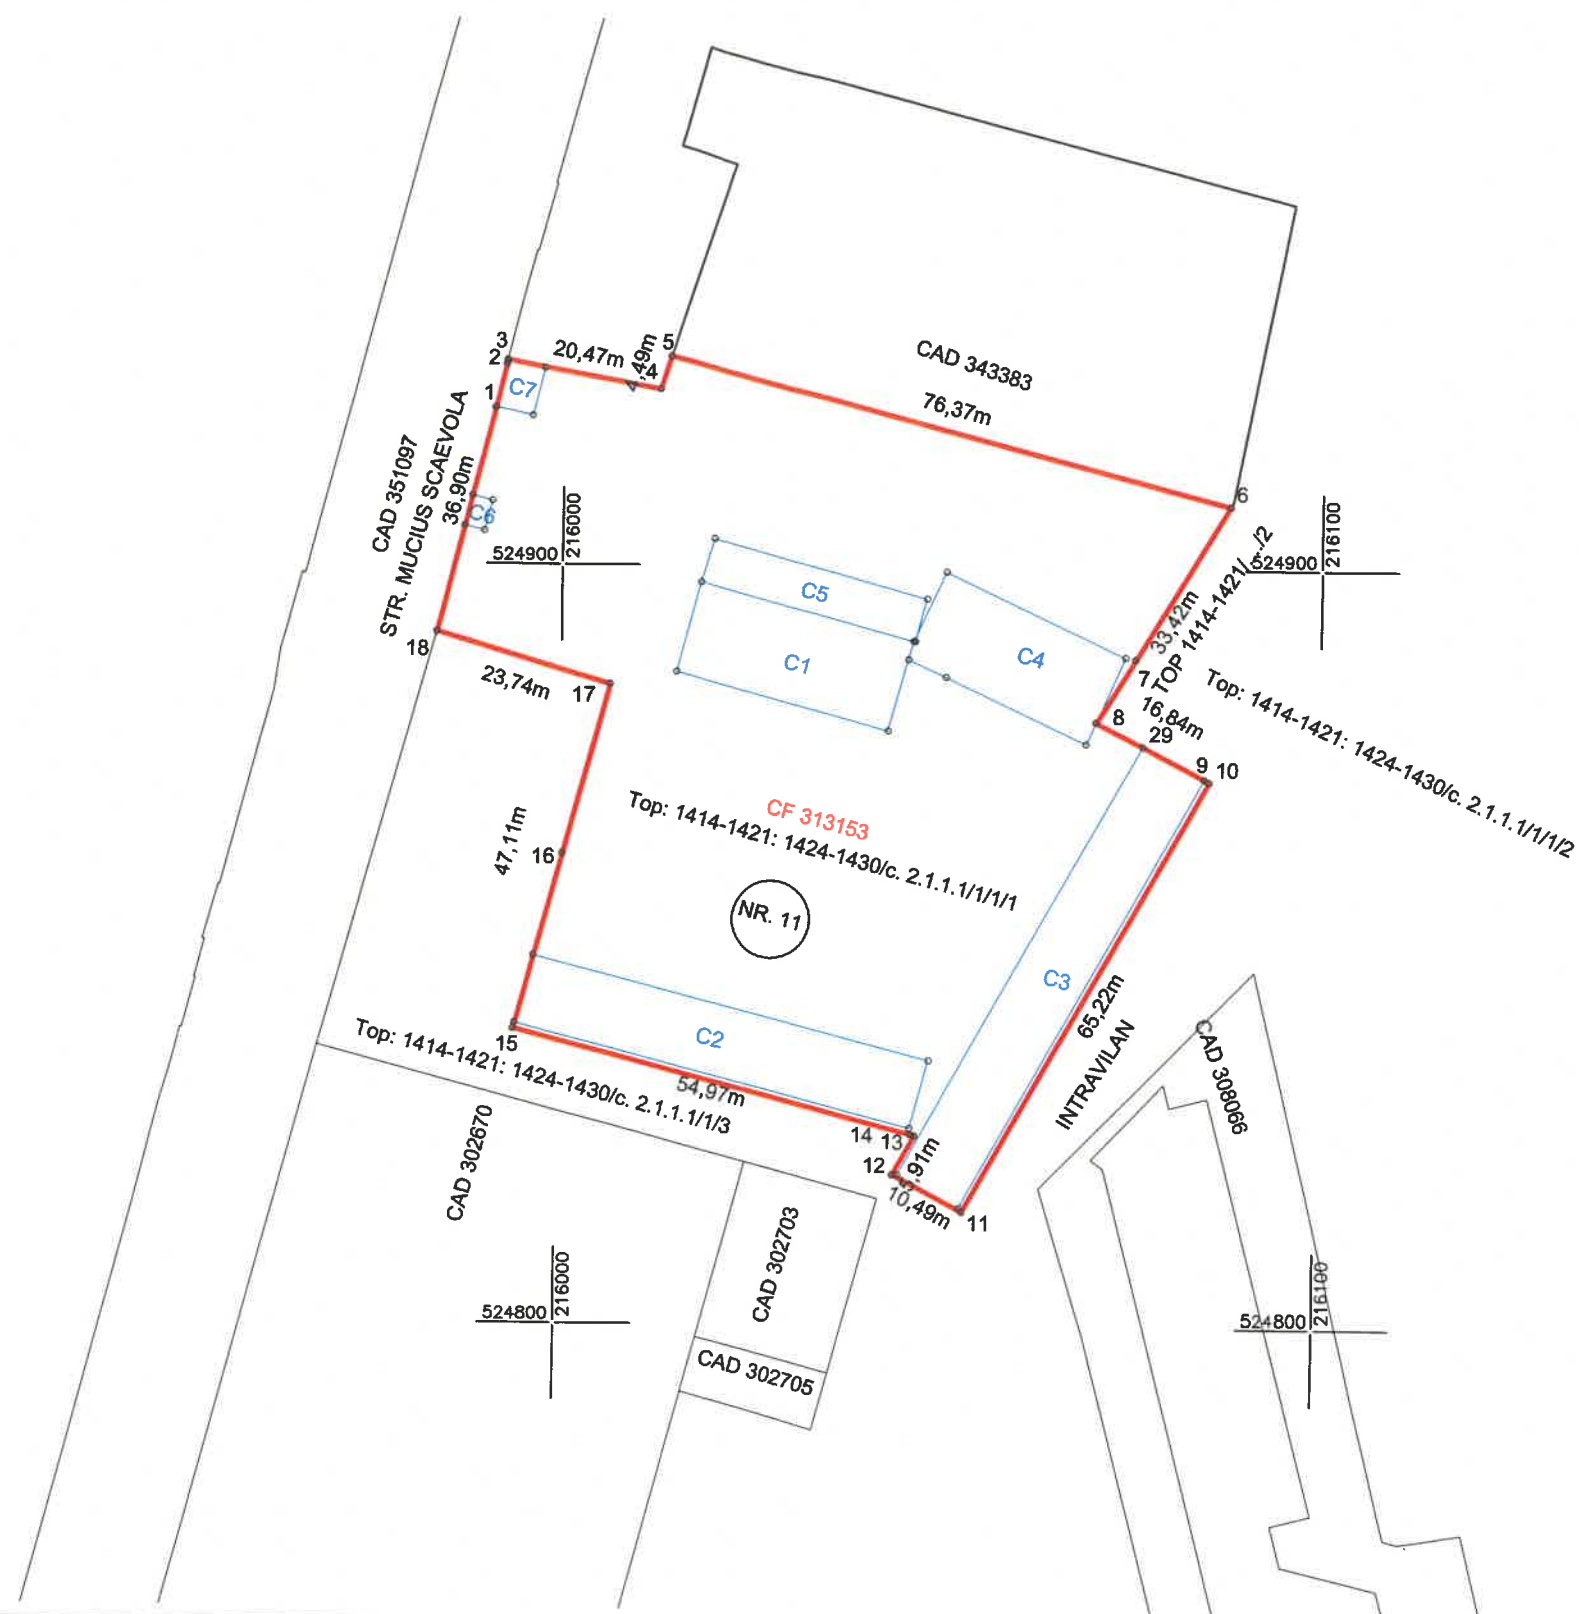

CONFORM CADASTRU
EXTRAS DIN HARTA SCARA 1:1440

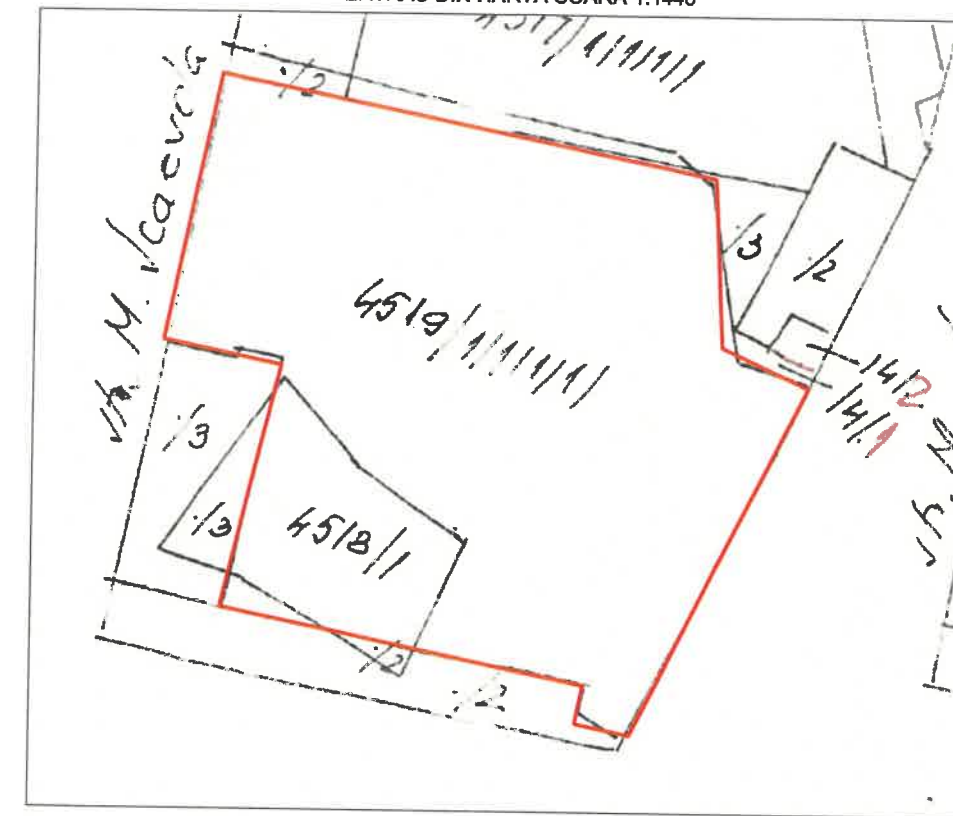

CONFORM CF
FĂRĂ SCARĂ

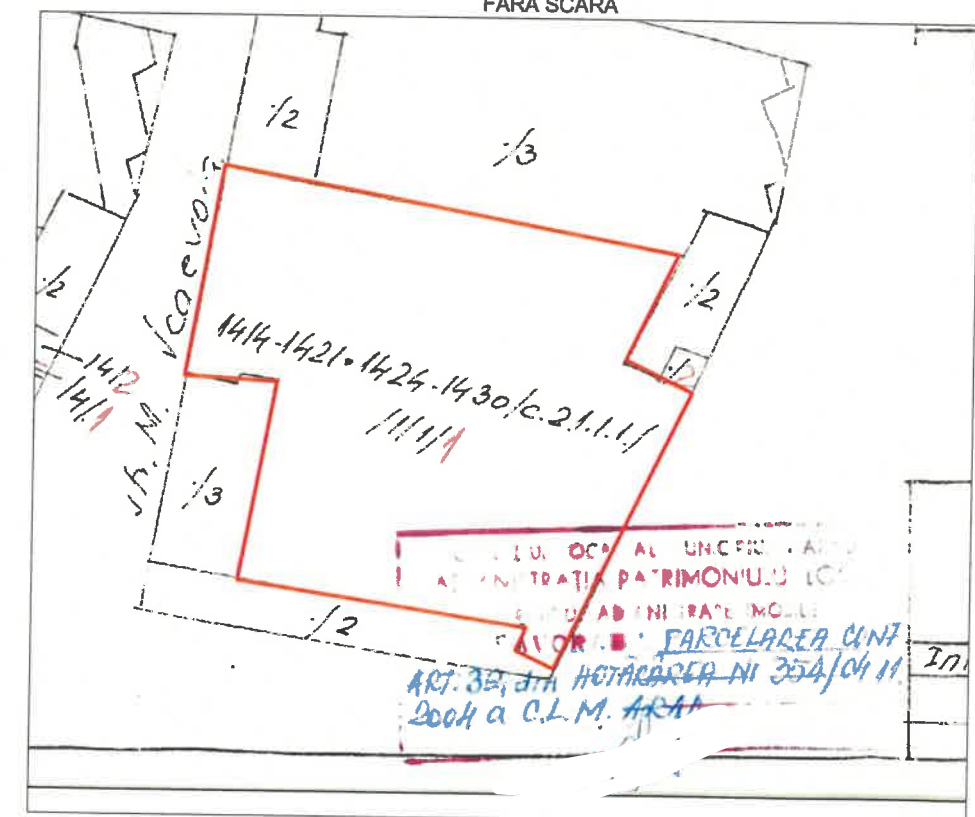

CONSPECT DE PROPRIETATE AL IMOBILELOR INSCRISE IN CF-313153 Arad

ARAD	STR. MUCIUS SCAEVOLA	NR. 11	PROPRIETAR	CONFORM CF			CONFORM CAD		CONF MAS	OBSERVATII
				Nr.CF	Nr.TOP	SUP(mp)	Nr.TOP	SUP(mp)		
			S.C. RECONS S.A. ARAD	313153	1414-1421; 1424-1430/c. 2.1.1.1/1/1/1	7447	4517/1/1/1/3 4517/1/1/1/4/1 4518/1 4519/1/1/1/1	188 11 914 6334	7449	Proprietar actual Municipiul Arad proprietate publică
					TOTAL	7447		7447	7449	

Executant : **SC. DATCAD SRL**

Arad Gen.Gh.Magheru BI 303 Spatiu Com.
www.datcad.ro e-mail: office@datcad.ro
Tel/Fax 0040 357 435595

Beneficiar:

Municipiul Arad

Planșa nr:
1

Acțiune	Nume	Semnătura	Sistem	Scara:	DATA:
Măsurat	Daniela Trana		stereo'70	1:1000	12.2023
Desenat	Daniela Trana				
Verificat	Zagorszki Tiberiu				

SCHIȚĂ DE IDENTIFICARE AL IMOBILULUI
SITUAT ÎN LOC.ARAD, STR. MUCIUS SCAEVOLA
NR. 11, ÎNSCRIS ÎN C.F. 313153