


Plan de amplasament si delimitare a imobilului
Scara 1:1000

ANEXA 1

ANEXA 2

Nr. cadastral	Suprafata masurata (mp)	Adresa imobilului	
	6290	Mun. Arad, Zona Gai - Calea A.Vaicu nr. 290	
Cartea Funciara nr.	UAT	ARAD	

ANEXA Nr. _____
la Hotărârea Consiliului Local al
Municipiului Arad
Nr. _____ din _____

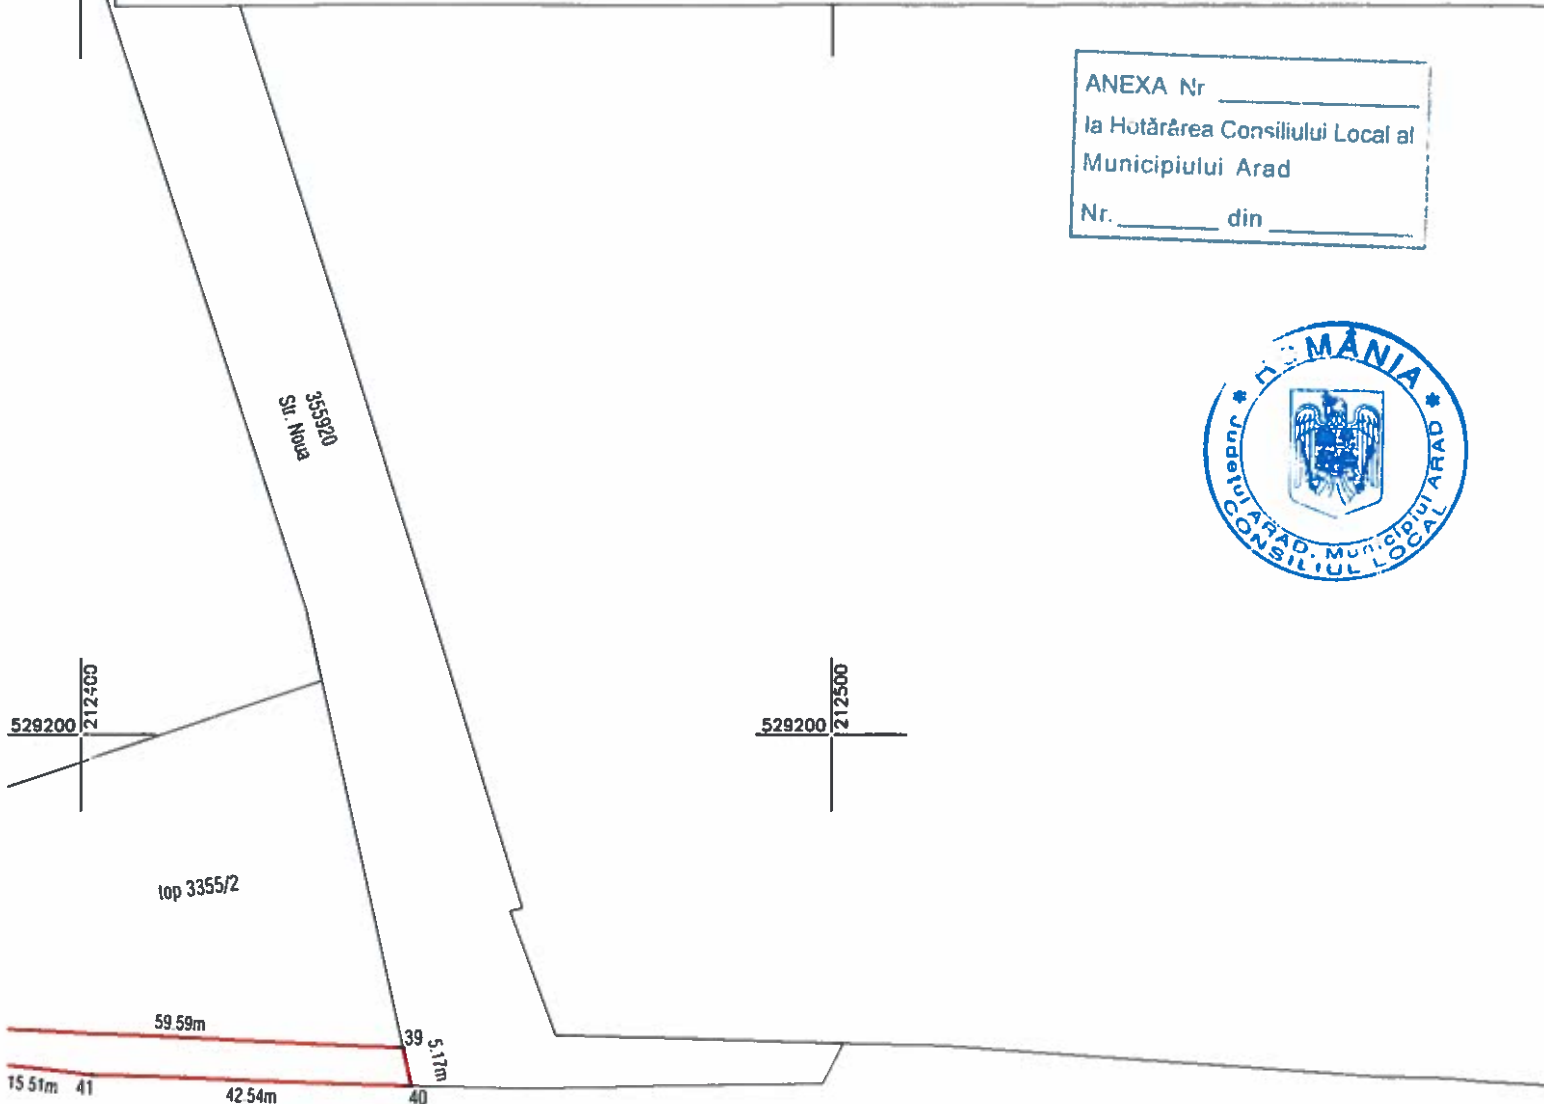

A. Date referitoare la teren			
Nr. parcela	Categorie de folosinta	Suprafata (mp)	Mentuni
1	CC	6290	Teren nelmprejmuit
TOTAL		6290	

Suprafata totala masurata a imobilului = 6290 mp
Suprafata din act = 6290 mp

Executant:



DATCAD

Confirm executarea lucrarilor la teren,
corectitudinea intocmirii documentatiei cadastrale si
correspondenta acestora cu realitatea din teren

CLASA III
RO-B-J NR. 2948

Semnatura si stampila
CIF. 14358573

CATEGORIA B
RO-B-F, NR. 0180

**Patrik-Andras
Kimak**

Digitally signed by Patrik-Andras
Kimak
Reason: RO-AR-F Nr. 0180
Date: 2024.11.11 10:49:27 +02'00'

Data: 11.2024

Data:

Inspector

Confirm introducerea imobilului in baza de date integrata
si atribuirea numarului cadastral
Semnatura si parafa
Stampila BCPI

Suprafata totala masurata a imobilului = 514 mp
Suprafata din act = 514 mp

DATCAD

Data

Confirm introducerea imobilului în baza de date integrată
și atribuirea numărului cadastral
Semnatura și parafa
Stampila BCPI