


| Nr. cadastral       | Suprafata masurata (mp) | Adresa imobilului    |  |
|---------------------|-------------------------|----------------------|--|
|                     | 490                     | Loc. Arad, Jud. Arad |  |
| Cartea Funciara nr. | UAT                     | ARAD                 |  |

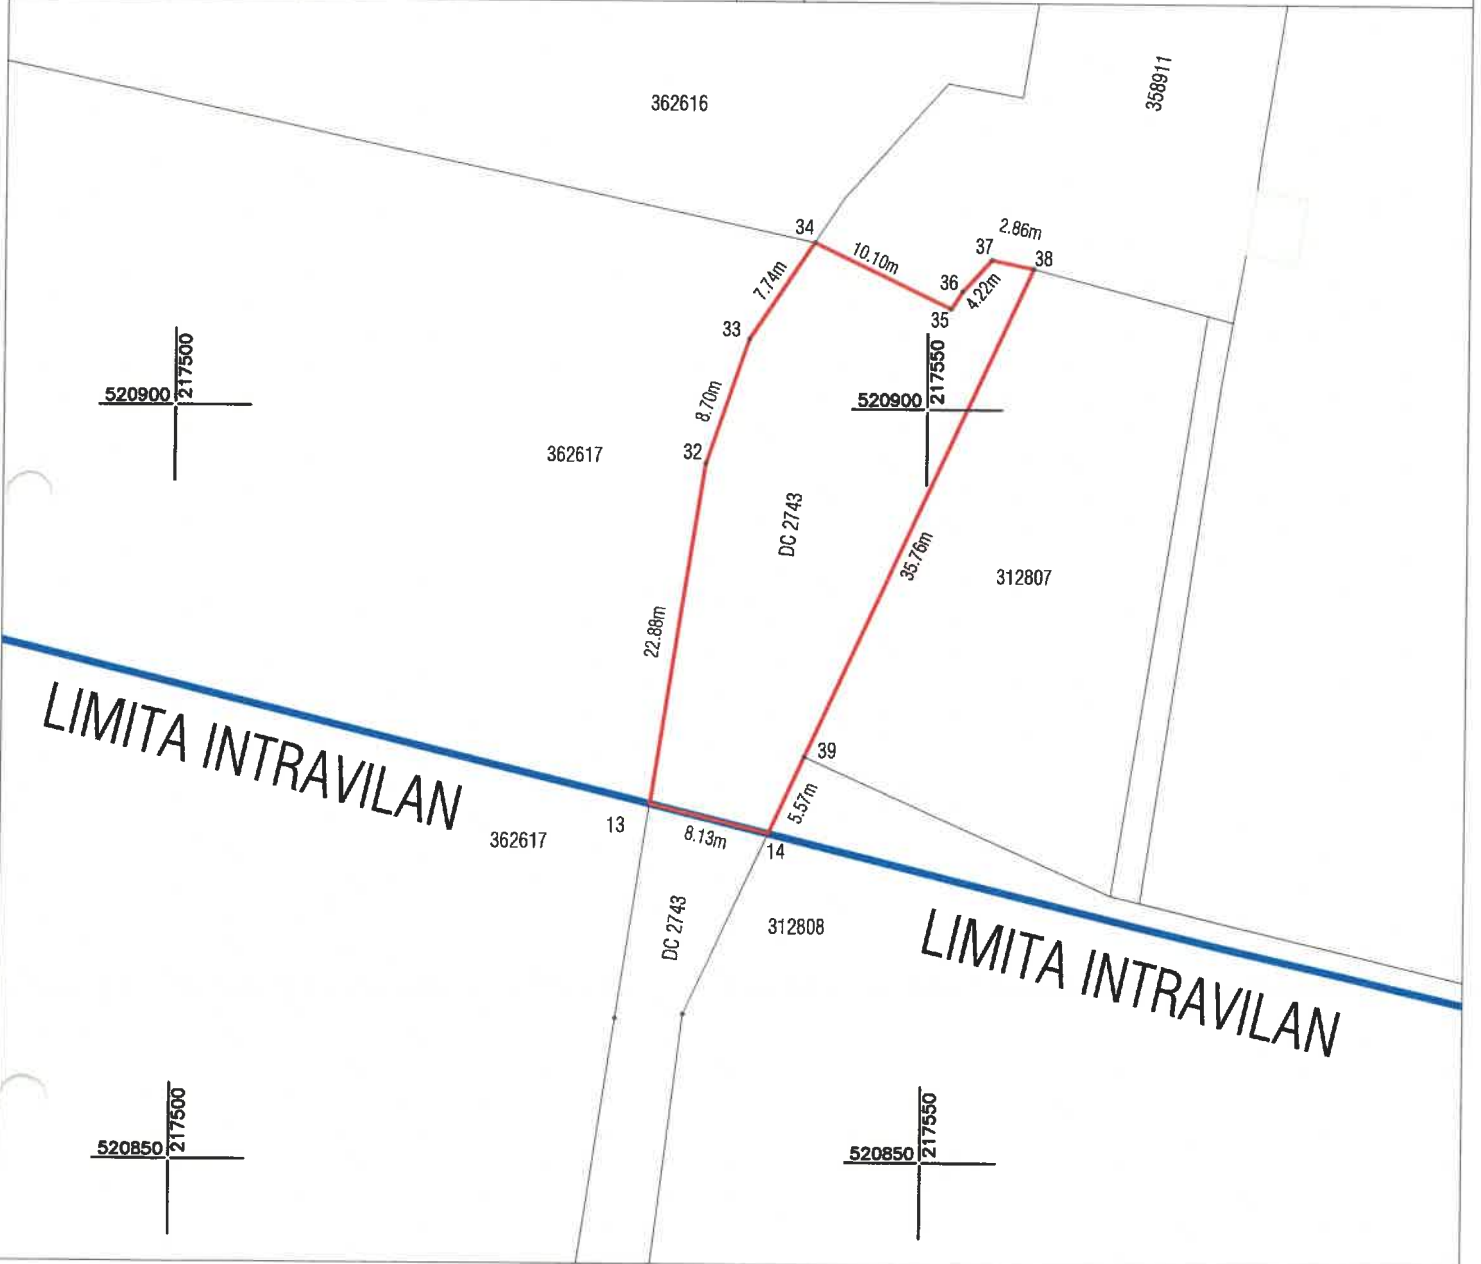

| A. Date referitoare la teren |                        |                |                                          |
|------------------------------|------------------------|----------------|------------------------------------------|
| Nr. parcela                  | Categorie de folosinta | Suprafata (mp) | Mentiuni                                 |
| 1                            | DR                     | 490            | DC 2743<br>Teren intravilan neimprejmuit |
| TOTAL                        |                        | 490            |                                          |

Suprafata totala masurata a imobilului = 490 mp  
Suprafata din act = 490 mp

Executant:



**DATCAD**

Confirm executarea lucrarilor la teren,  
corectitudinea intocmirii documentatiei cadastrale si  
corespondenta acesteia cu realitatea din teren

CLASA III  
RO-B-J NR. 2948

Semnatura si stampila  
CIF. 14358573

CATEGORIA B  
RO-B-F. NR. 0180

**Patrik-Andras  
Kimak**

Data: 11.2024

Digitally signed by Patrik-Andras  
Kimak  
Reason: RO-AR-F Nr. 0180  
Date: 2024.11.13 12:29:02 +02'00'

Data:

Inspector

Confirm introducerea imobilului in baza de date integrata  
si atribuirea numarului cadastral  
Semnatura si parafa  
Stampila BCPI