


Plan de amplasament si delimitare a imobilului
cu propunerea de dezlipire
Scara 1:2000

Nr. cadastral	Suprafata masurata (mp)	Adresa imobilului
366711	20929	Loc. Arad, Jud. Arad
Cartea Funciara nr.	366711	UAT ARAD

ANEXA Nr. _____
la Hotărârea Consiliului Local al
Municipiului Arad
Nr. 838 din 23.12.2024

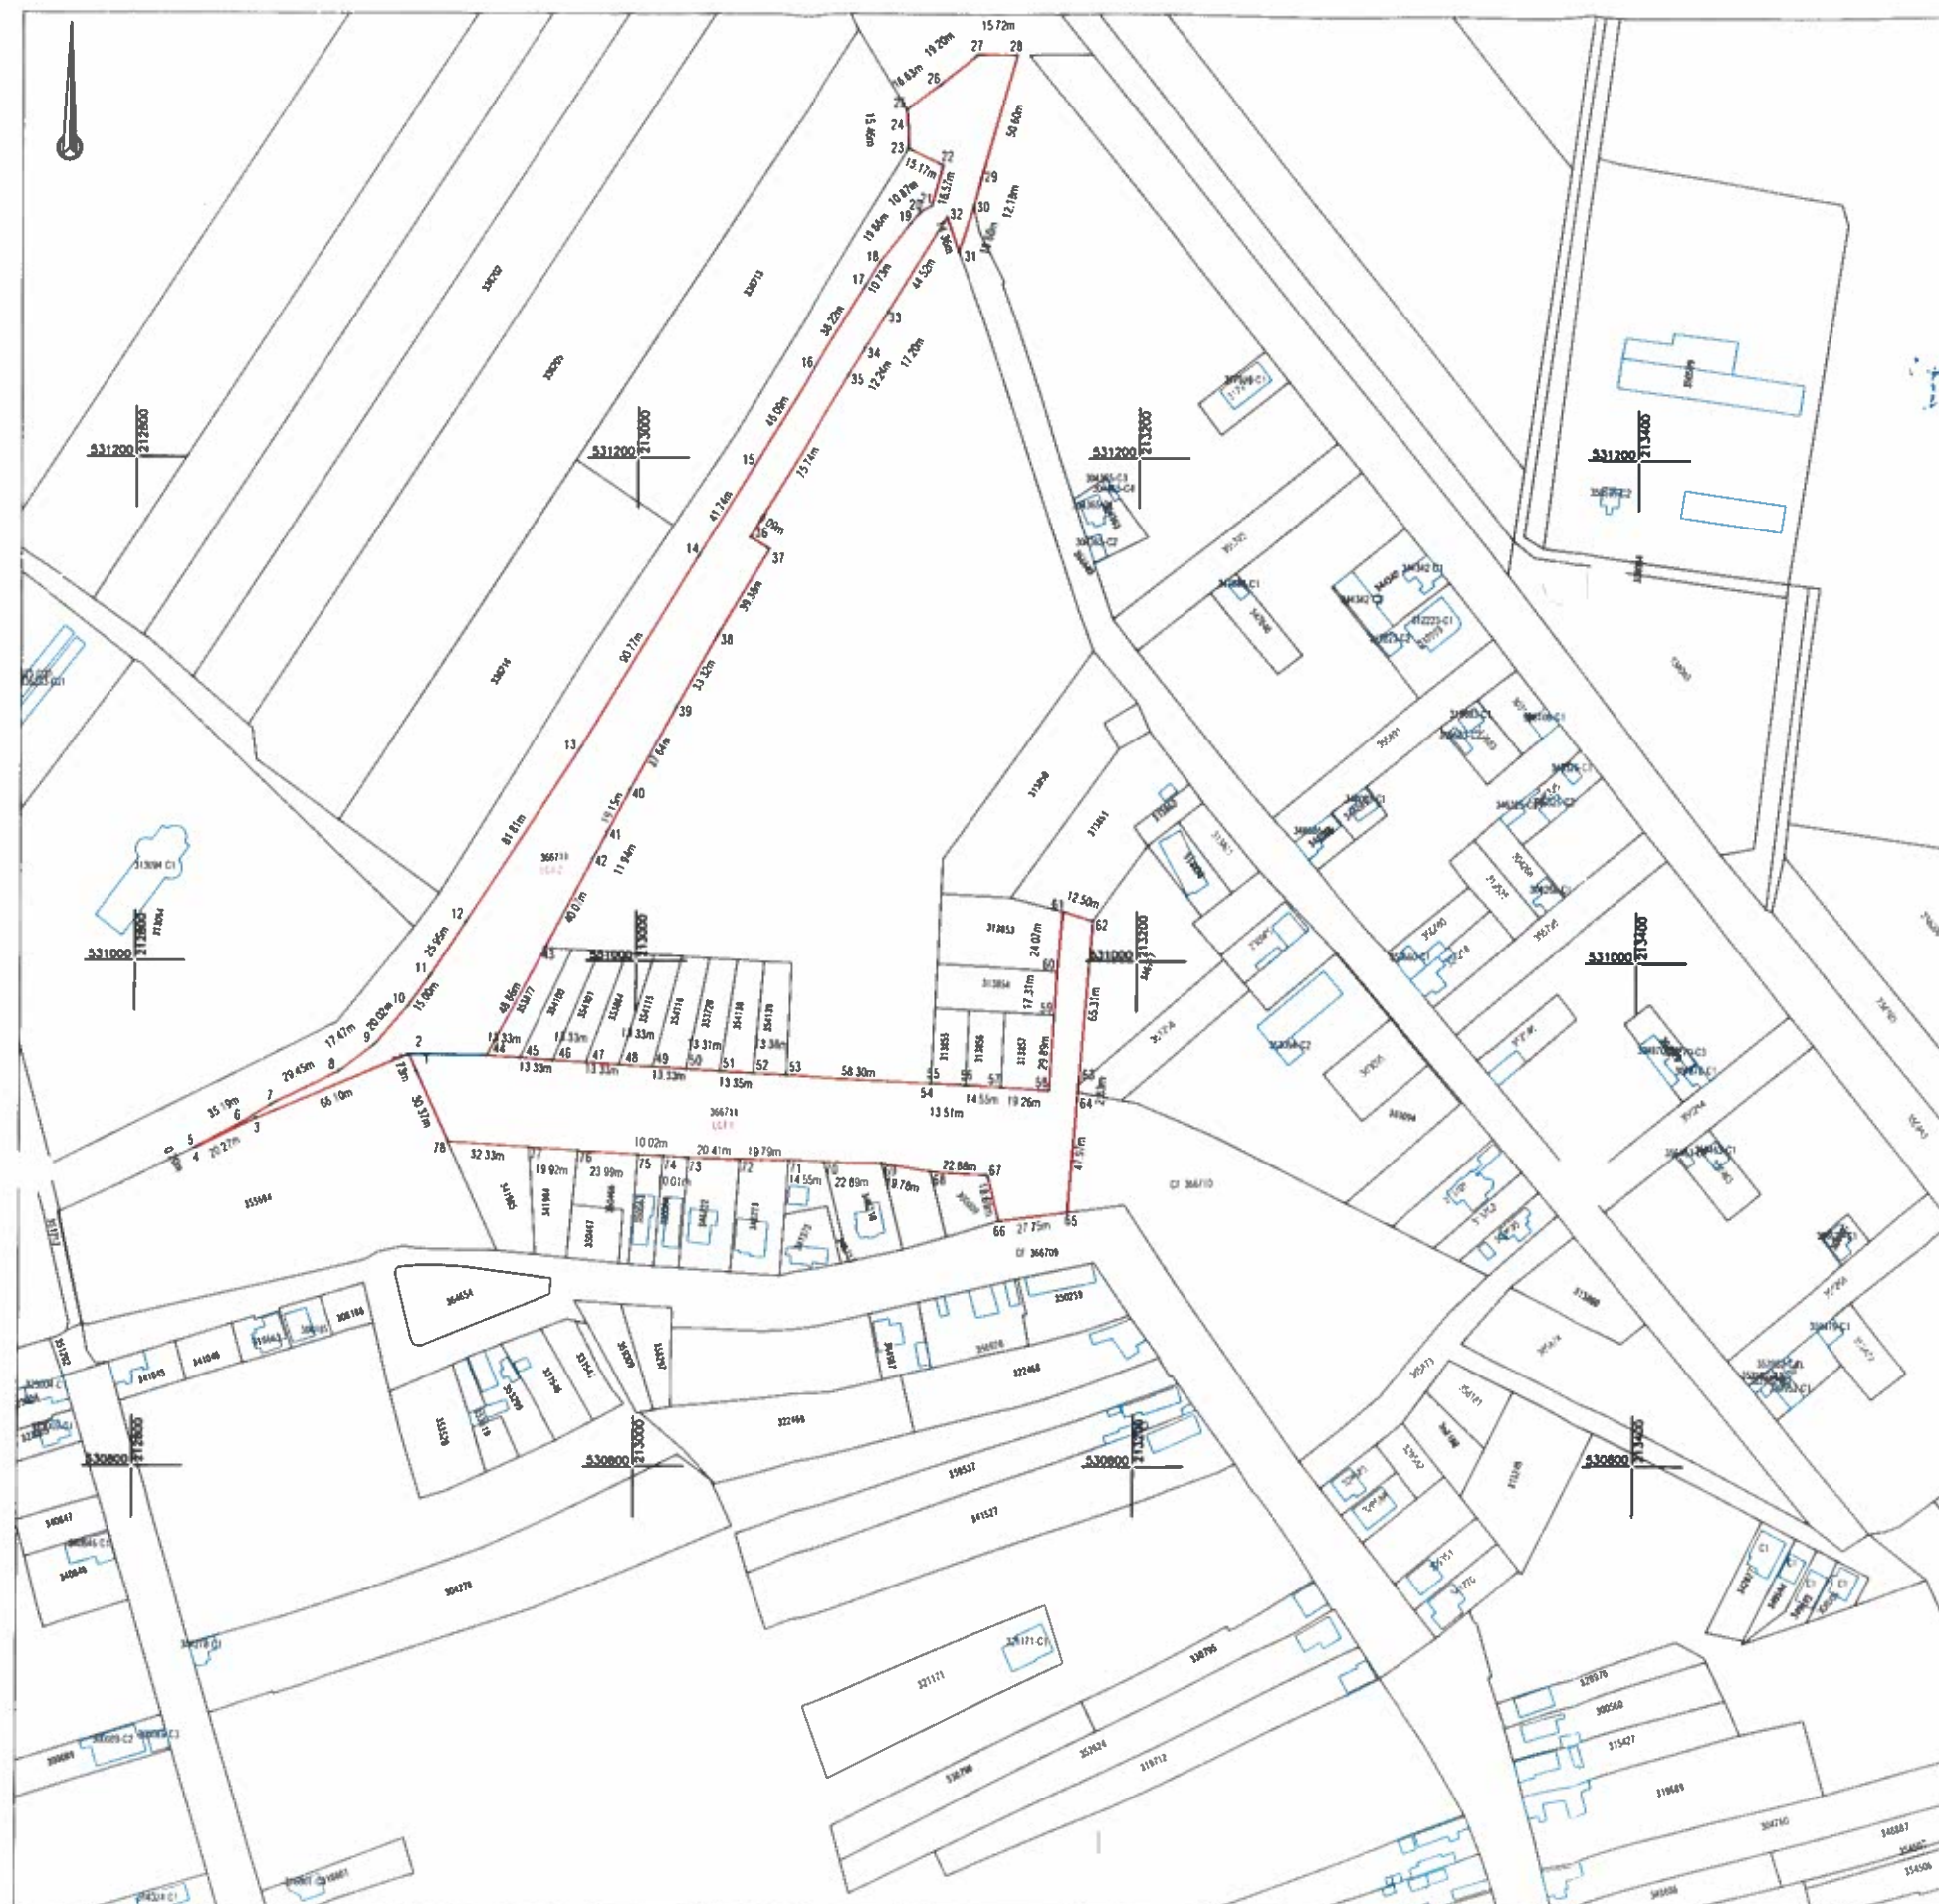

Situatia actuala (inainte de dezlipire)				Situatia viitoare (dupa dezlipire)			
Nr cad	Suprafata (mp)	Categoria de folosinta	Descrierea imobilului	Nr cad	Suprafata (mp)	Categoria de folosinta	Descrierea imobilului
366711	20929	CC	Imobilul este imprejmuit partial de limitile proprietatilor	366899	10254	CC	Lot 1 Imobilul este imprejmuit partial de limitile proprietatilor
				366900	10675	CC	Lot 2 Imobilul este imprejmuit partial de limitile proprietatilor
TOTAL	20929				20929		

Executant: **DATCAD**

Confirm executarea lucrarilor la teren,
corectitudinea informarii documentatiei cadastrale si
corespondenta acesteia cu realitatea din teren

CLASA III RO-B-J NR. 2948 Semnatura si stampila Cif. 14358573 CATEGORIA B RO-AR-F NR. 0180

Patrik-Andras
Kimak

Data: 11.2024


Digitally signed by Patrik-Andras
Kimak, RO AR F Nr. 0180
Date: 2024.12.04 13:18:24 +0200

Inspector
Confirm introducerea imobilului in baza de date integrata
si atribuirea numarului cadastral
Semnatura si stampila
Stampila BCPI
Adrian
Filon
Cretiu

147531/04.12.2024

Data:

ANEXA 2

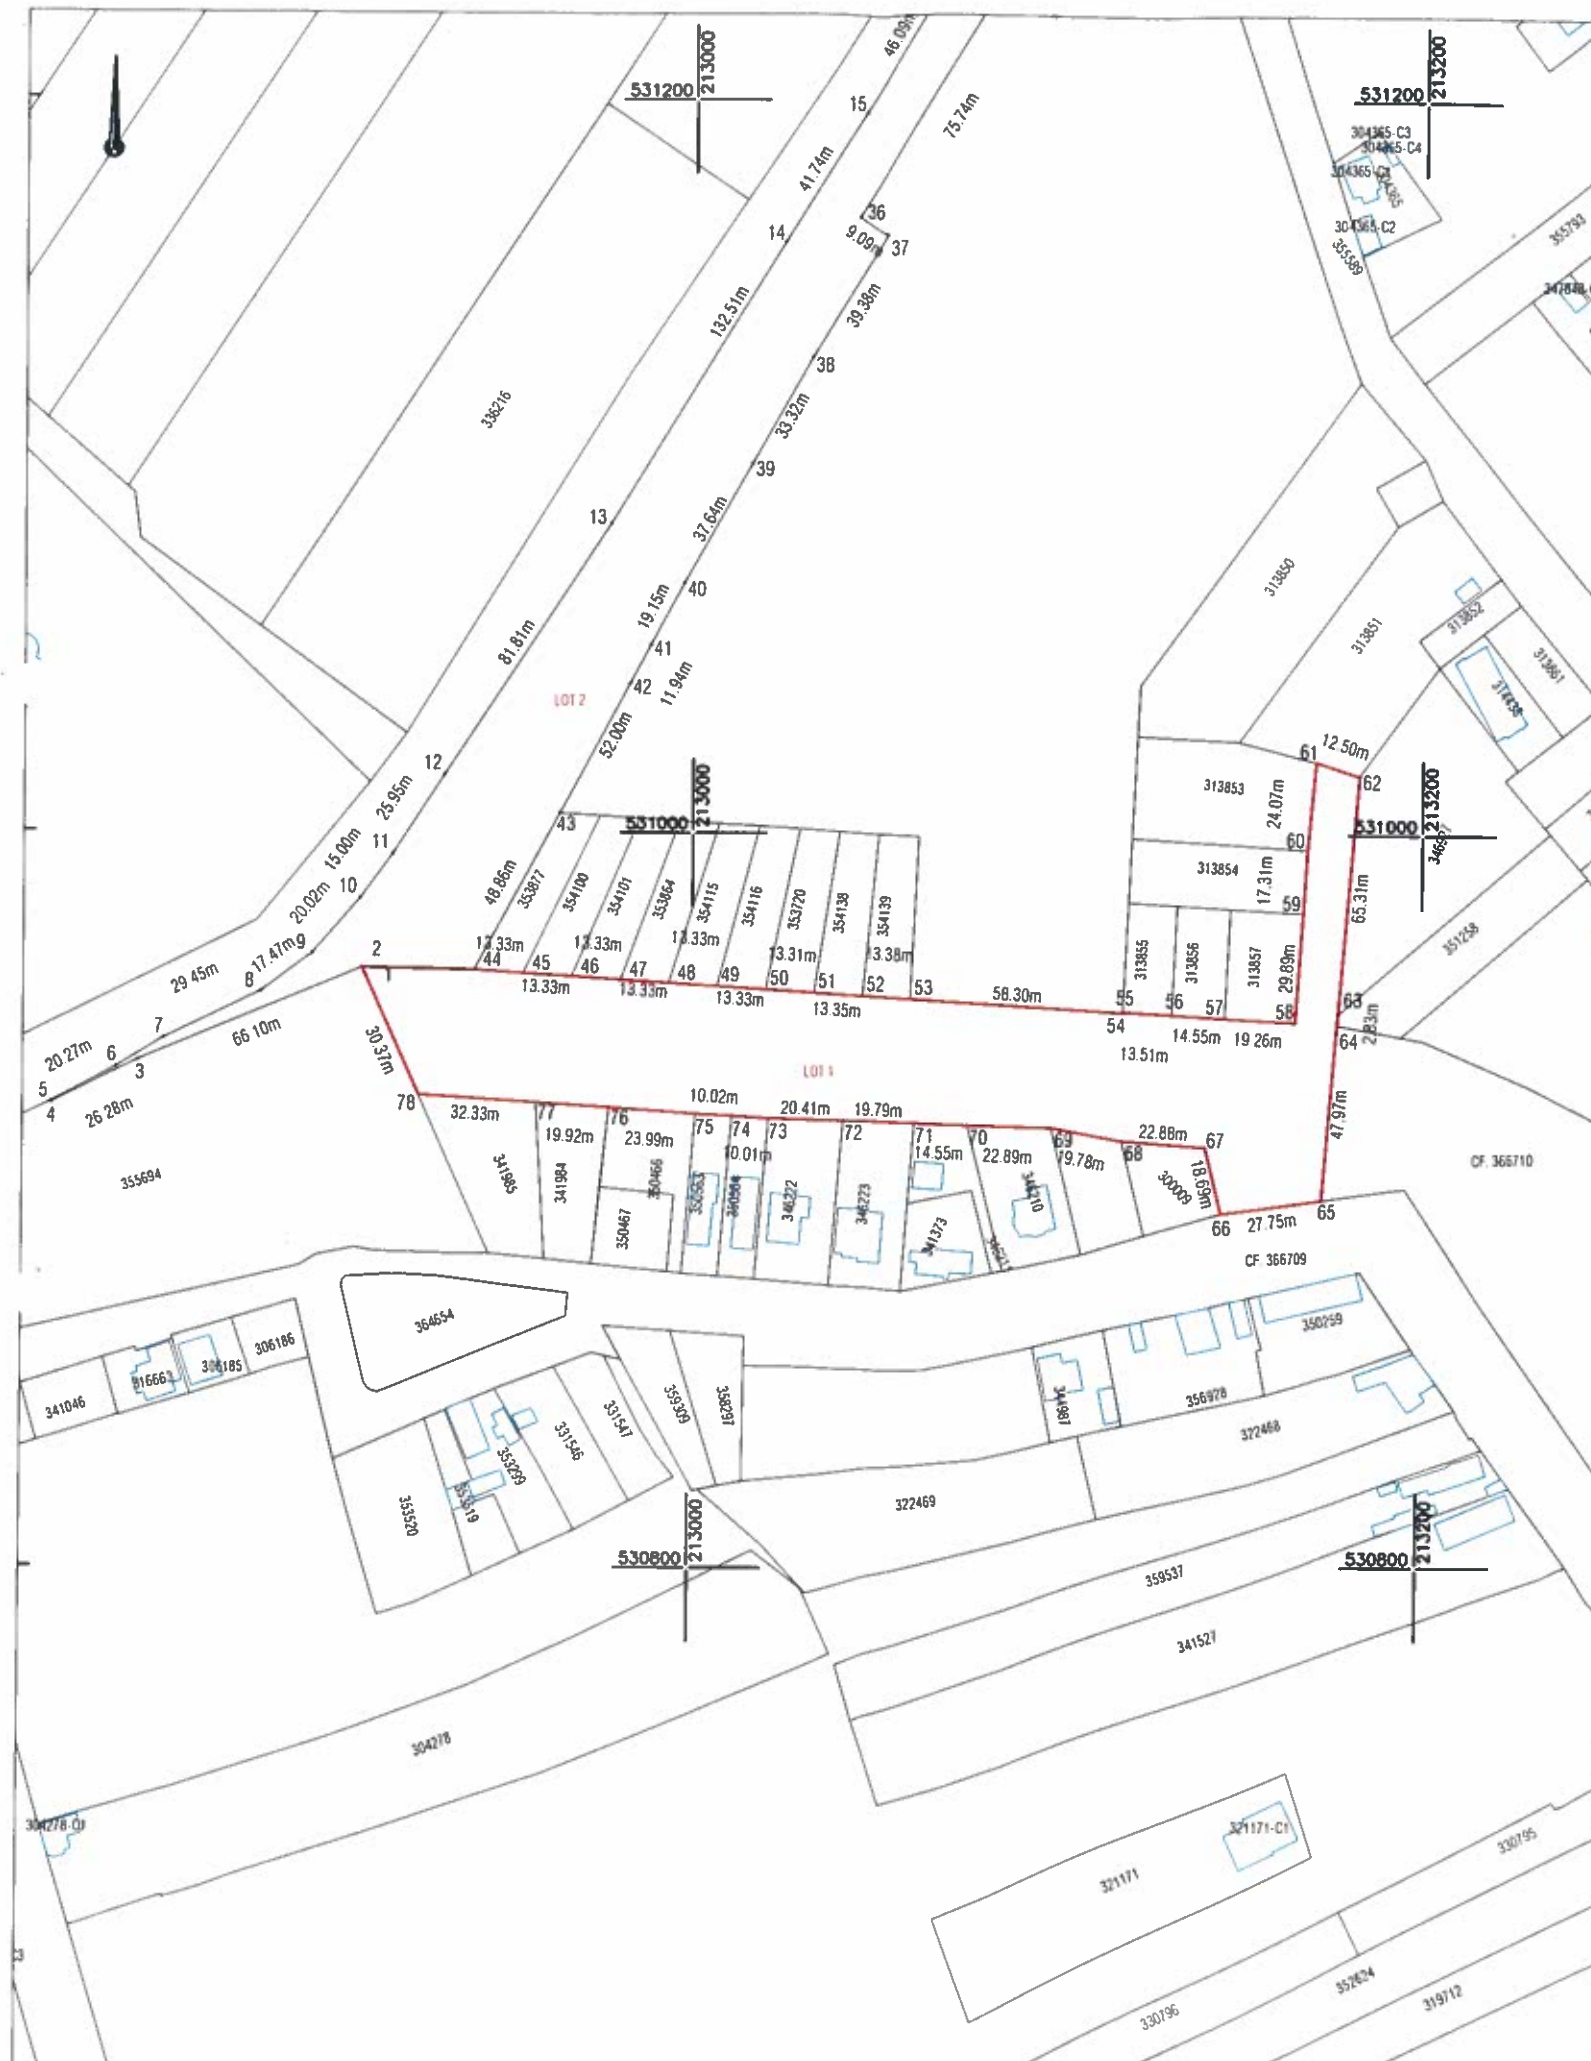

Nr. cadastral	Suprafata masurata (mp)	Adresa imobilului
366899	10254	Loc. Arad, Jud. Arad
Cartea Funciara nr.	UAT	ARAD

ANEXA Nr. _____
la Hotărârea Consiliului Local al
Municipiului Arad
Nr. 838 din 23.12.2024



A. Date referitoare la teren			
Nr. parcela	Categorie de folosinta	Suprafata (mp)	Mentiuni
1	CC	10254	LOT 1 Imobilul este imprejmuit partial de limitele proprietatilor
TOTAL		10254	

Suprafata totala masurata a imobilului = 10254 mp
Suprafata din act = 10254 mp

Executant:



Confirm executarea lucrarilor la teren,
corectitudinea intocmirii documentatiei cadastrale si
corespondenta acestuia cu realitatea din teren

CLASA III
RO-B-J NR. 2948

Semnatura si stampila
CIF. 14358573

CATEGORIA B
RO-AR-F. NR. 0180

Patrik-Andras
Kimak

Data: 11.2024

Digitally signed by Patrik-
Andras Kimak
Reason: RO-AR-F Nr. 0180
Date: 2024.12.04 13:18:45
+02'00'

Inspector
Confirm introducerea imobilului in baza de date integrata
si atribuirea numarului cadastral

Semnatura si parafa
Stampila BCPI

Adrian
-Filon
Cretiu


147531/04.12.2024

Data:

ANEXA 3

Nr. cadastral	Suprafata masurata (mp)	Adresa imobilului	
366900	10675	Loc. Arad, Jud. Arad	
Cartea Funciara nr.	UAT	ARAD	

ANEXA Nr. _____
la Hotărârea Consiliului Local al
Municipiului Arad
Nr. 838 din 23.12.2020

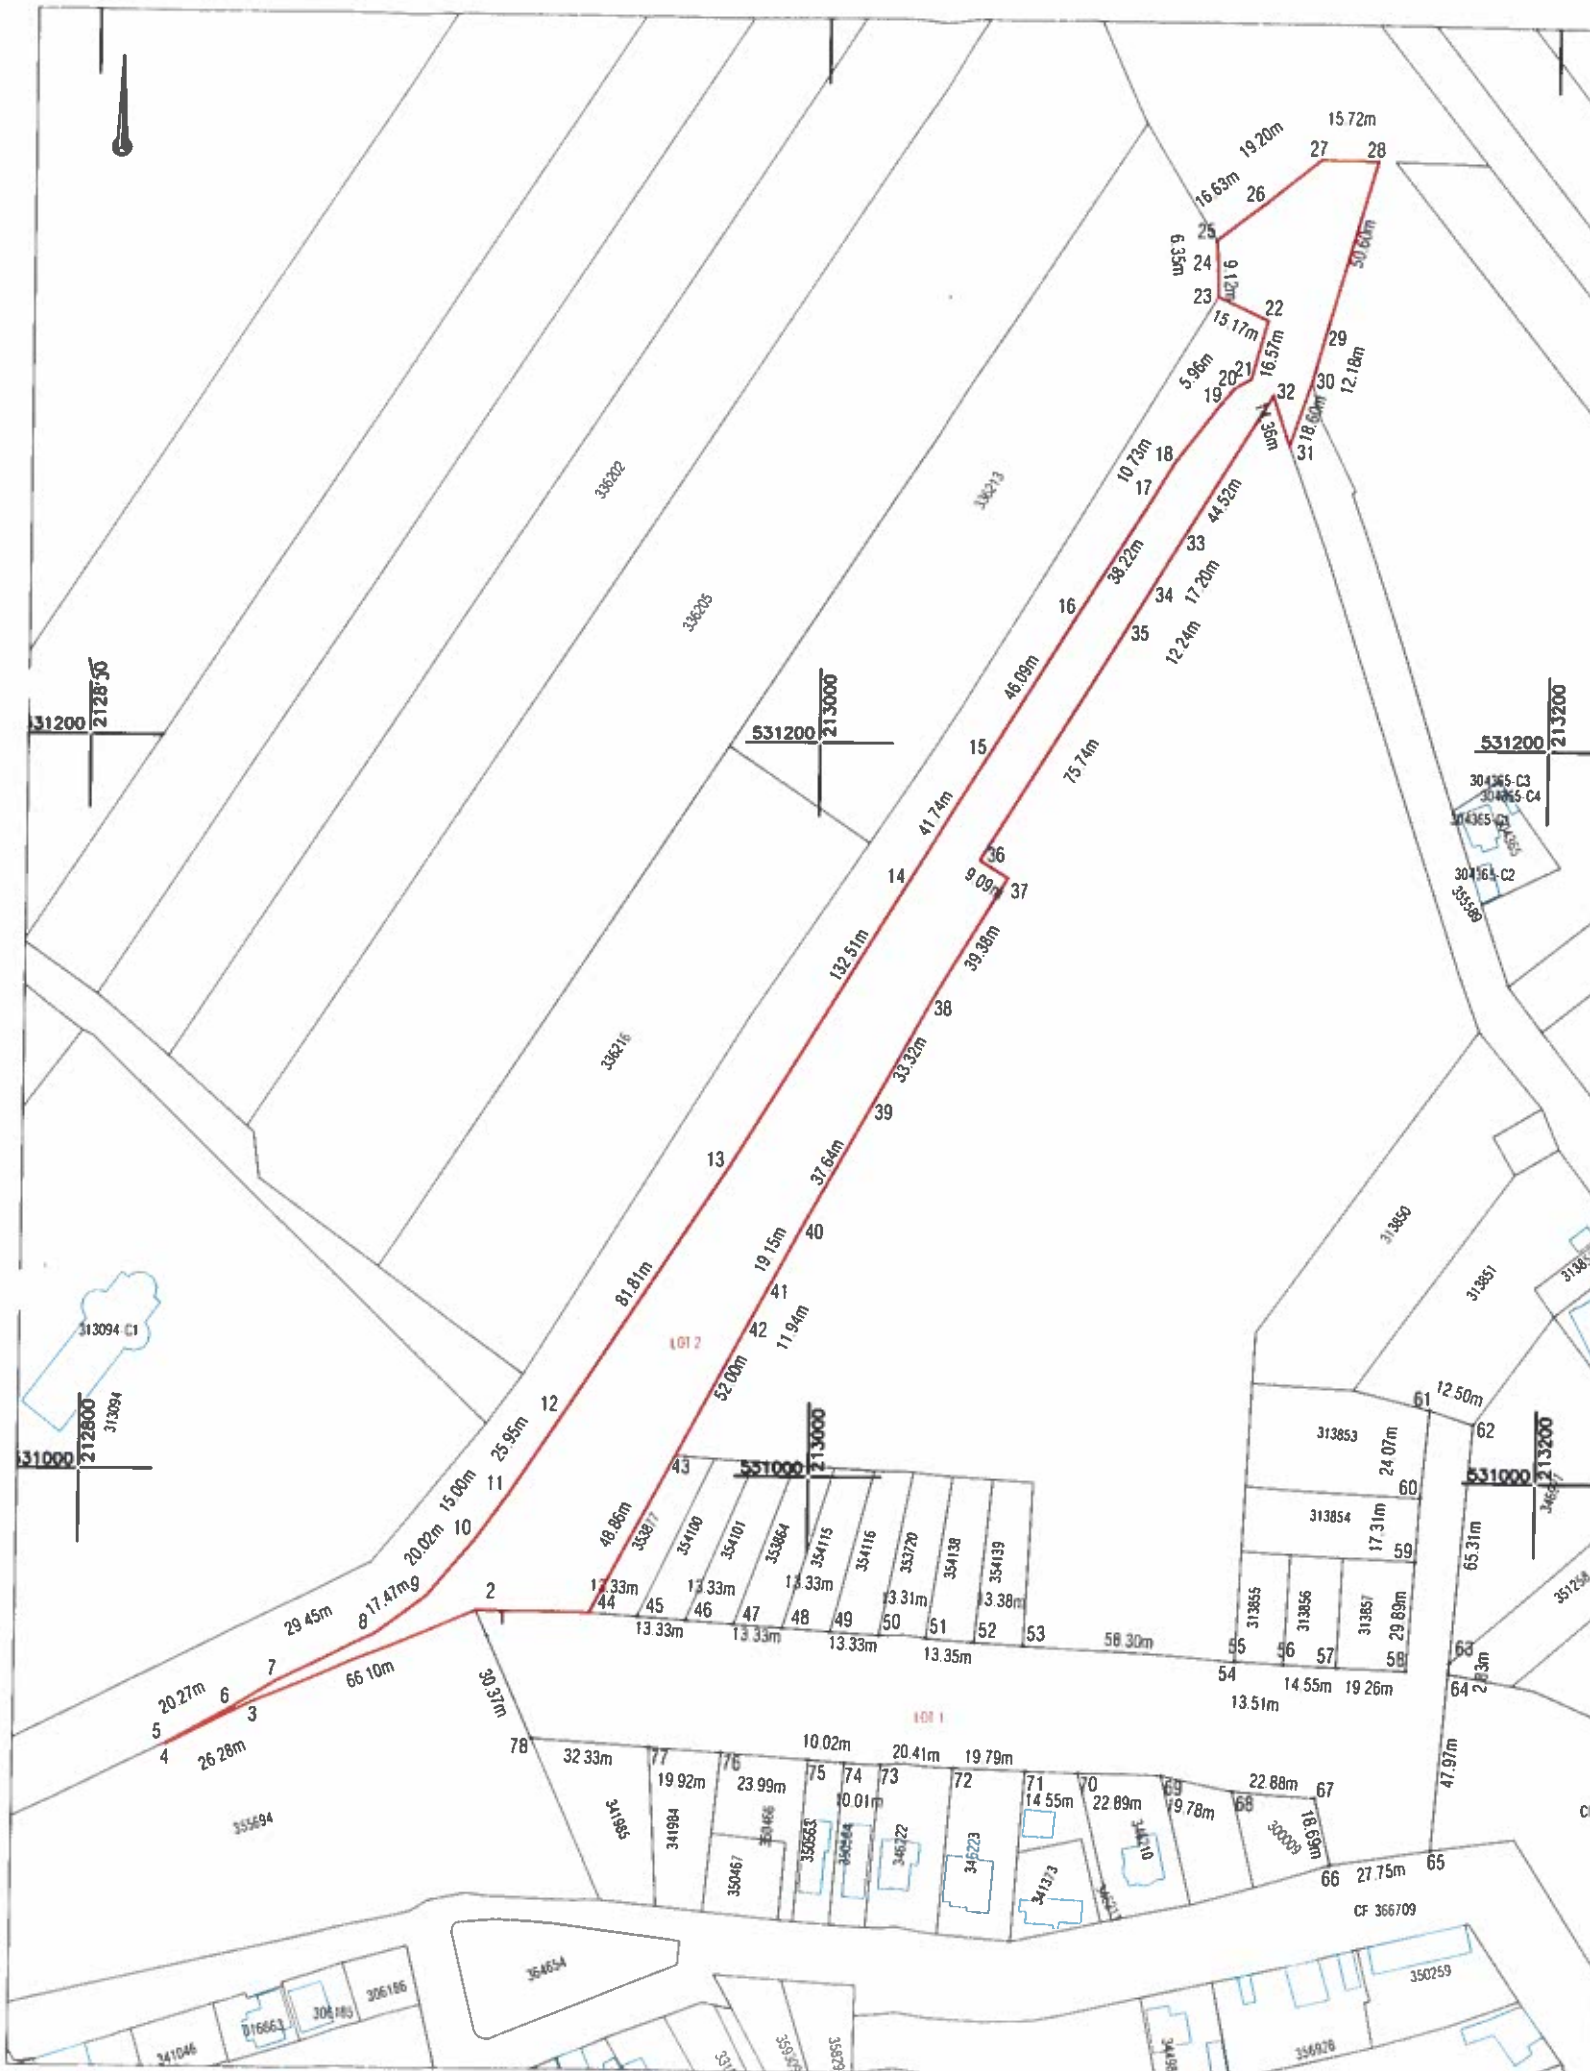

A. Date referitoare la teren			
Nr. parcela	Categorie de folosinta	Suprafata (mp)	Mentuni
1	CC	10675	LOT 2 Imobilul este imprejmuit partial de limitele proprietatilor
TOTAL		10675	
Suprafata totala masurata a imobilului = 10675 mp Suprafata din act = 10675 mp			
Executant:		Inspector	
		Confirm introducerea imobilului in baza de date integrata si atribuirea numarului cadastral Semnatura si parala Stampila BCPI	
Confirm executarea lucrarilor la teren, corectitudinea intocmirii documentatiei cadastrale si corespondenta acesteia cu realitatea din teren		147531/04.12.2024	
CLASA III RO-B-J NR. 2948	Semnatura si stampila CIF. 14358573	CATEGORIA B RO-AR-F. NR. 0180	Adrian -Filon Cretiu
Patrik-Andras Kimak		Digitally signed by Patrik-Andras Kimak Reason: RO-AR-F Nr. 0180 Date: 2024.12.04 13:19:06 +0200	
Data: 11.2024		Data:	