


Plan de amplasament si delimitare a imobilului
Scara 1:500

Nr. cadastral	Suprafata masurata (mp)	Adresa imobilului	
328209	1152	Jud. Arad, UAT Arad, Loc. Arad, Str Grigore Alexandrescu, Nr. 14	
Cartea Funciara nr.	UAT	ARAD	
328209			

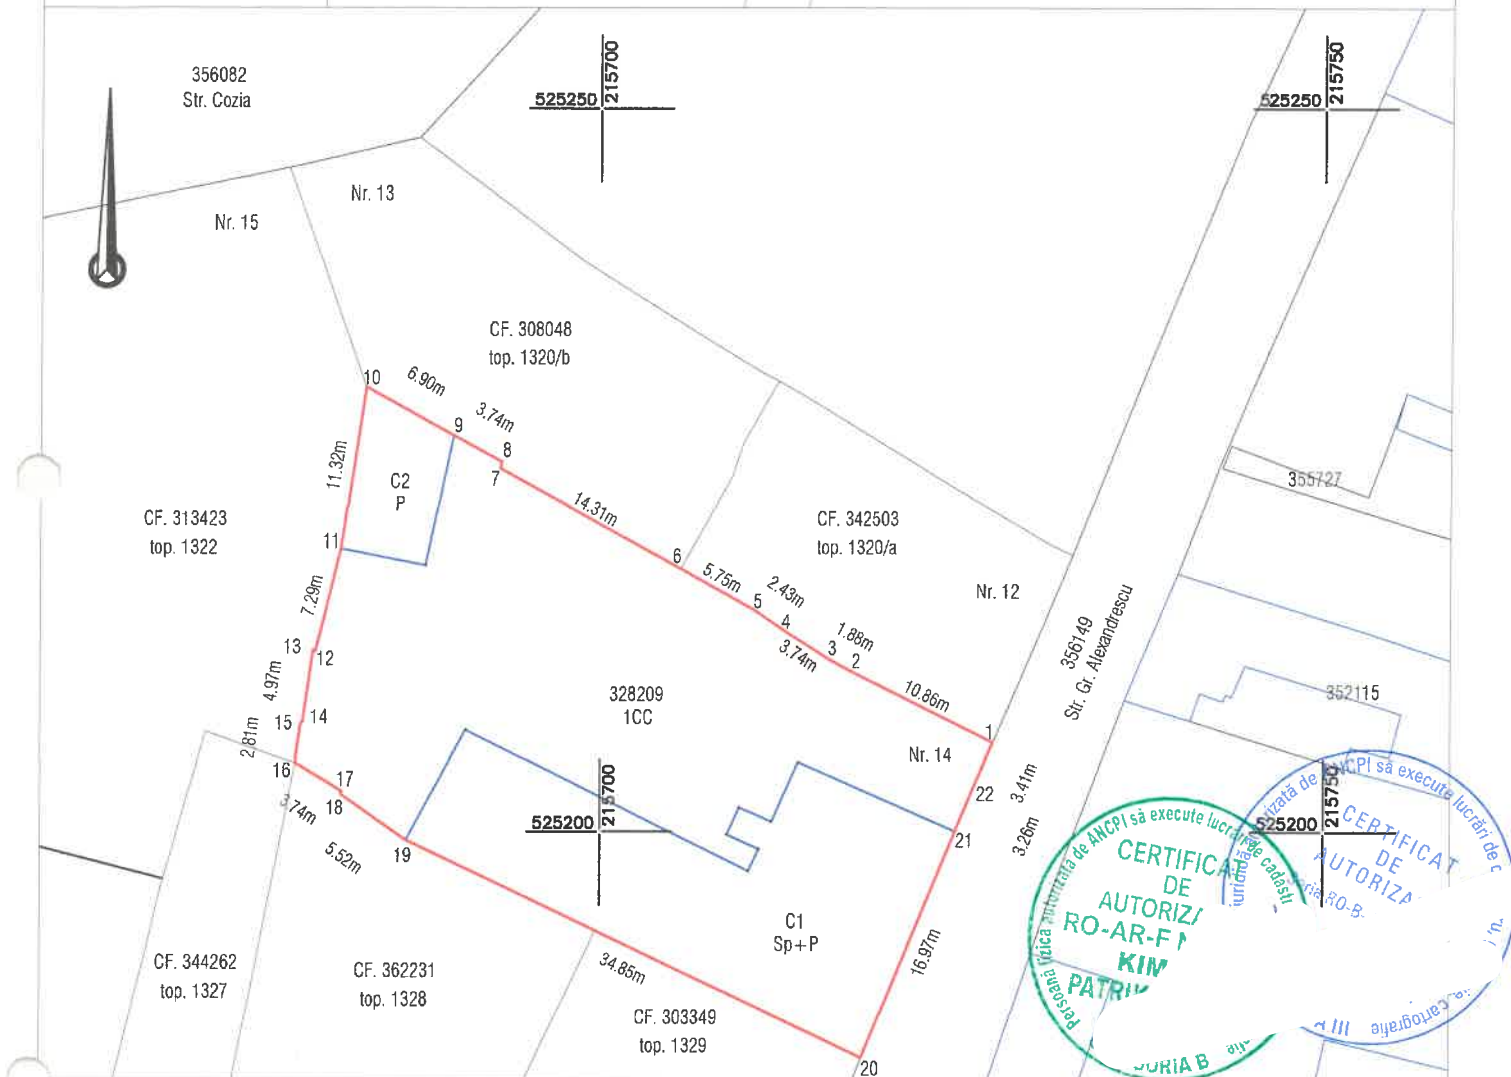

A. Date referitoare la teren

Nr. parcela	Categorie de folosinta	Suprafata (mp)	Mentiuni
1	CC	1152	Teren partial imprejmuit cu gard de tabla pe alin. pct. 6,7,8 si cu gard de caramida pe al. pct. 11,12,13,14,15,16,17,18,19
TOTAL		1152	

B. Date referitoare la constructii

Cod	Destinatie	Suprafata construita la sol (mp)	Mentiuni
C1	CAS	395.6	Gradinita cu program normal Nr. 2, regim de inaltime Sp+P, sc: 395.6 mp, scd = mp, anul construirii inainte de 2001 Sopron, sc: 63.8 mp, scd: 64 mp, regim de inaltime P, FARA ACTE
C2	CA	63.8	
TOTAL		460	

Suprafata totala masurata a imobilului = 1152 mp

Suprafata din act = 1117 mp

Executant:



DATCAD

Confirm executarea lucrarilor la teren,
corectitudinea intocmirii documentatiei cadastrale si
corespondenta acesteia cu realitatea din teren

CLASA III
RO-B-J NR. 2948

Semnatura si stampila
CIF. 14358573

CATEGORIA B
RO-B-F. NR. 0180

**Patrik-Andras
Kimak**

Data: 03.2025

Digitally signed by Patrik-Andras
Kimak
Reason: RO-AR-F Nr. 0180
Date: 2025.03.24 19:50:45 +02'00'

Data:

Inspector

Confirm introducerea imobilului in baza de date integrata
si atribuirea numarului cadastral
Semnatura si parafa
Stampila BCPI