


ANEXA 1

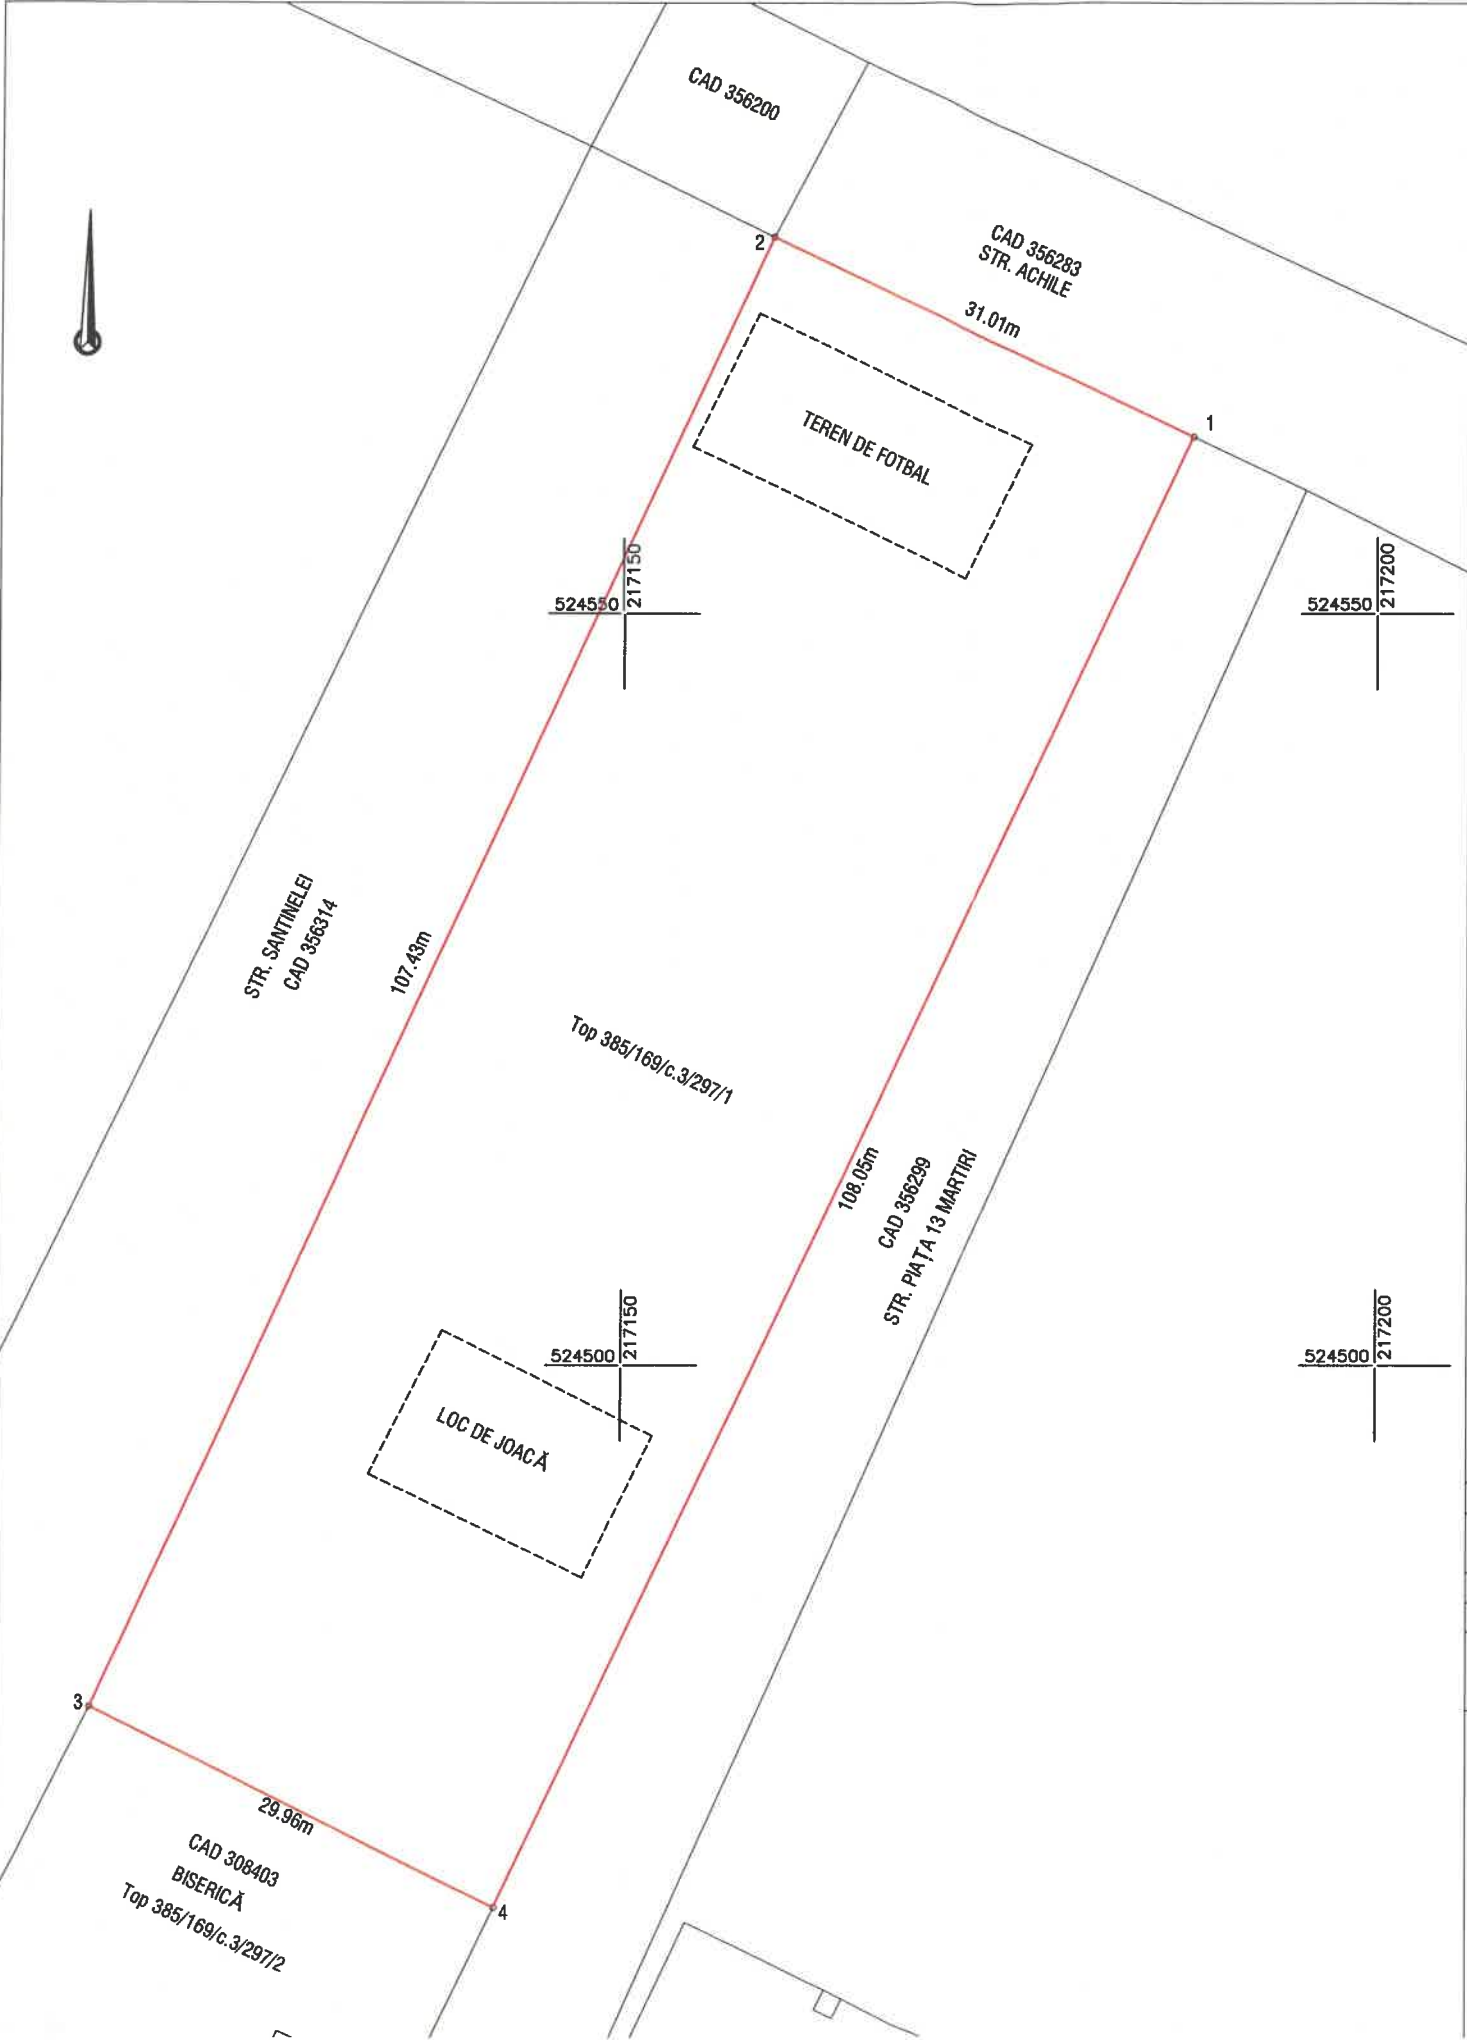

Nr. cadastral	Suprafata masurata (mp)	Adresa imobilului	
	3284	Loc. Arad, Str. Sentinelei, Jud. Arad	
Cartea Funciara nr.		UAT	ARAD

ANEXA Nr. 228
la Hotărârea Consiliului Local al
Municipiului Arad
Nr. 228 din 30.04.2025



A. Date referitoare la teren			
Nr. parcela	Categorie de folosinta	Suprafata (mp)	Mentiiuni
1	CC	3284	Teren imprejmuit gard viu pe alin. pct. 3,4 si gard cu stalpisor metalici pe alin. pct. 4,1
TOTAL		3284	

Suprafata totala masurata a imobilului = 3284 mp
Suprafata din act = 3284 mp

Executant:



Confirm executarea lucrarilor la teren,
corectitudinea intocmirii documentatiei cadastrale si
corespondenta acestuia cu realitatea din teren

CLASA III
RO-B-J NR. 2948

Semnatura si stampila
CIF. 14358573

CATEGORIA B
RO-B-F. NR. 0180

Data: 08.2024

Inspector

Confirm introducerea imobilului in baza de date integrata
si atribuirea numarului cadastral
Semnatura si parafa
Stampila BCPI

Data: