


Plan de amplasament si delimitare a imobilului
Scara 1:500

ANEXA 16

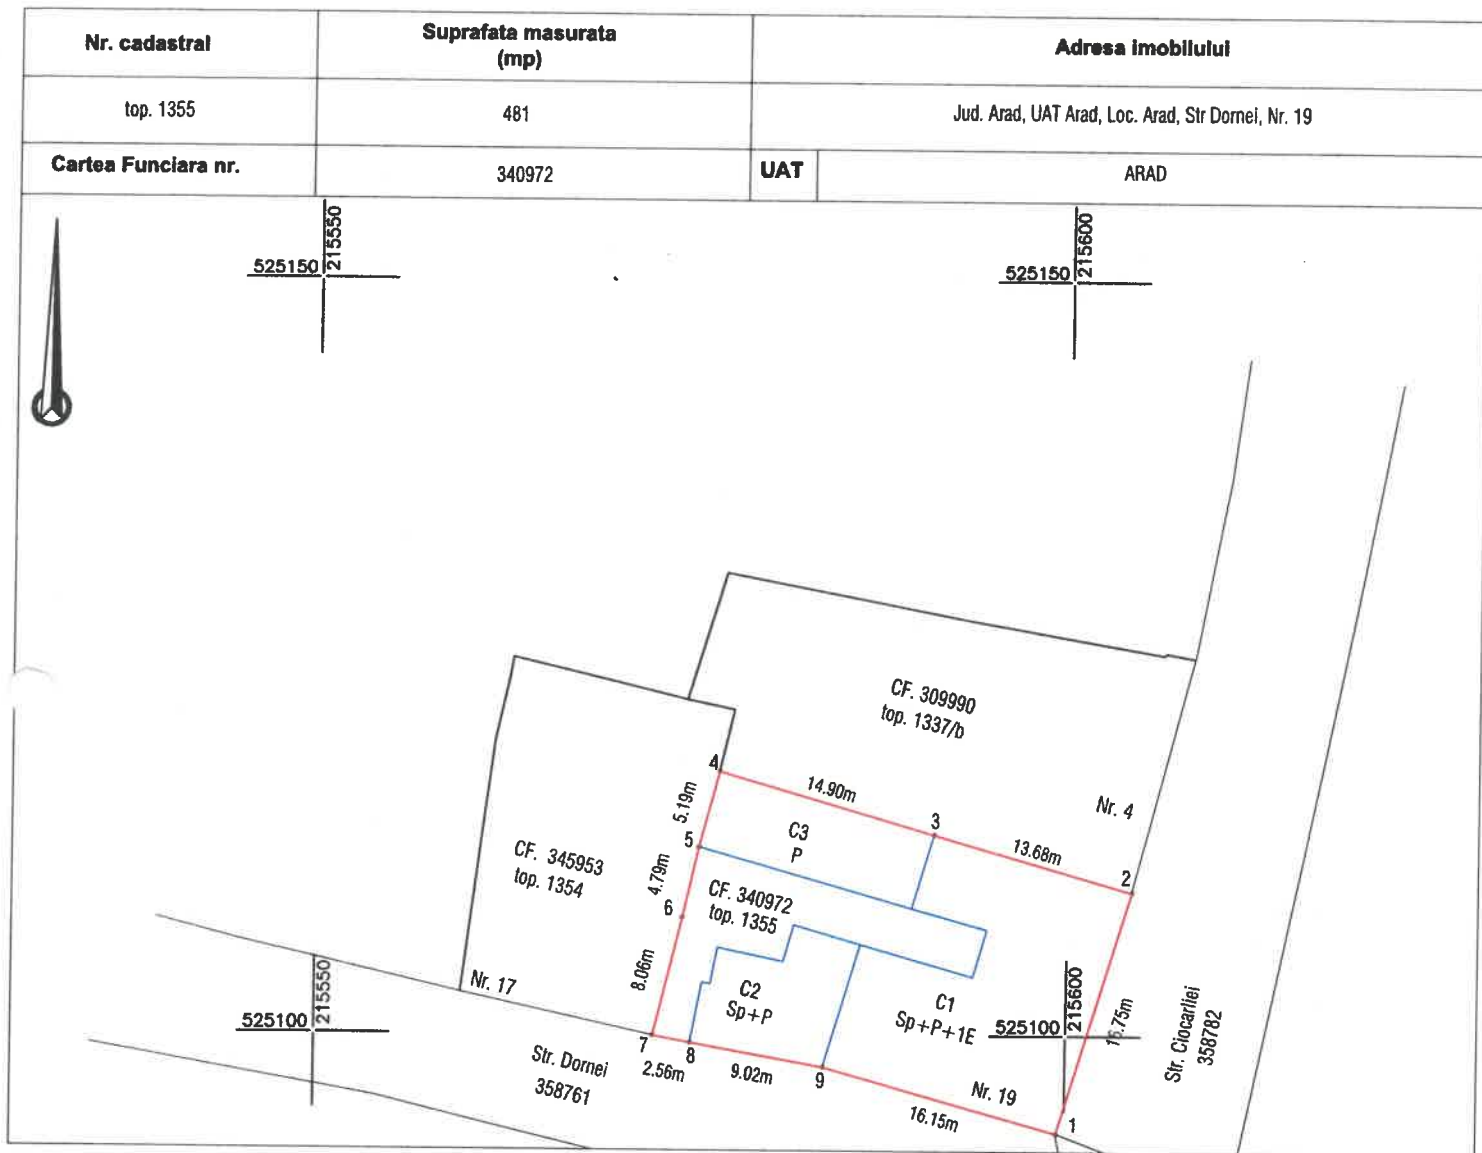

A. Date referitoare la teren			
Nr. parcela	Categorie de folosinta	Suprafata (mp)	Mentiuni
1	CC	481	Teren imprejmuit
TOTAL		481	

B. Date referitoare la constructii			
Cod	Destinatia	Suprafata contruita la sol (mp)	Mentiuni
C1	CL	233.7	Casa, regim de inaltime Sp+P+1E, sc: 234 mp, scd: 499 mp construit inainte de anul 2001
C2	CL	69.2	Casa, regim de inaltime Sp+P, sc: 69.2 mp, scd: 124 mp, construit inainte de anul 2001
C3	CL	76.3	Casa, regim de inaltime P, sc: 76.3 mp, scd: 76 mp anul construirii inainte de anul 2001
TOTAL		379	

Suprafata totala masurata a imobilului = 481 mp

Suprafata din act = 461 mp

Executant:



Confirm executarea lucrarilor la teren,
corectitudinea intocmirii documentatiei cadastrale si
corespondenta acesteia cu realitatea din teren

CLASA III
RO-B-J NR. 2948

Semnatura si stampila
CIF. 14358573

CATEGORIA B
RO-AR-F. NR. 0180

Patrik-Andras
Kimak

Semnat digital de
Patrik-Andras Kimak
Data: 2025.04.22
16:18:34 +03'00'

Data: 02.2025

Inspector

Confirm introducerea imobilului in baza de date integrata
si atribuirea numarului cadastral
Semnatura si parafa
Stampila BCPI

Data: