

Plan de amplasament si delimitare a imobilului
cu propunerea de alipire
Scara 1:500

Nr. cadastral	Suprafata masurata (mp)	Adresa imobilului	
304693, 304694	623	Jud. Arad, UAT Arad, Loc. Arad, Str COCORILOR, Nr. 1n	
Cartea Funciar a nr.	304693, 304694	UAT	ARAD

ANEXA Nr. 1
la Hotărârea Consiliului Local al
Municipiului Arad
Nr. 312 din 10.06.2025



Situatia actuala (inainte de alipire)				Situatia viitoare (dupa alipire)			
Nr.cad.	Suprafata (mp)	Categoria de folosinta	Descrierea imobilului	Nr.cad.	Suprafata (mp)	Categoria de folosinta	Mentiuni
304693	419	CC	Teren partial imprejmuit cu gard si constructii	367430	623	CC	LOT 1 Teren partial imprejmuit cu gard de zidarie pe al. pct. 7-8, cu constructii pe al. pct.6,7 si 8-10 si cu gard de plasa pe al.pct.10-12, 12-13, 13-3
304694	204	CC	Teren neimprejmuit				
TOTAL:		623		623			

Executant:



Confirm executarea lucrarilor la teren,
corectitudinea intocmirii documentatiei cadastrale si
corespondenta acestora cu realitatea din teren

CLASA III
RO-B-J NR. 2948

Semnatura si stampila
CIF. 14358573

CATEGORIA B
RO-AR-F. NR. 0180

Patrik-
Andras
Kimak

Semnat digital de
Patrik-Andras
Kimak
Data: 2025.05.16
10:55:53 +03'00'

Data: 05.2025

Inspector


Confirm introducerea imobilului in baza de date integrata
si atribuirea numarului cadastral
Semnatura si parafa
Stampila BCPI

cerere nr. 59025 / 16-05-2025

Alionesc
u Mihaela

Semnat digital de Alionescu Mihaela
DN: cn=Alionescu Mihaela,
givenName=Mihaela, sn=Alionescu,
o=Județul Arad, ou=Arad, ou=Arad, ou=Arad,
c=RO, serialNumber=AM1301
Data: 2025.05.19 14:42:46 +03'00'

Data:

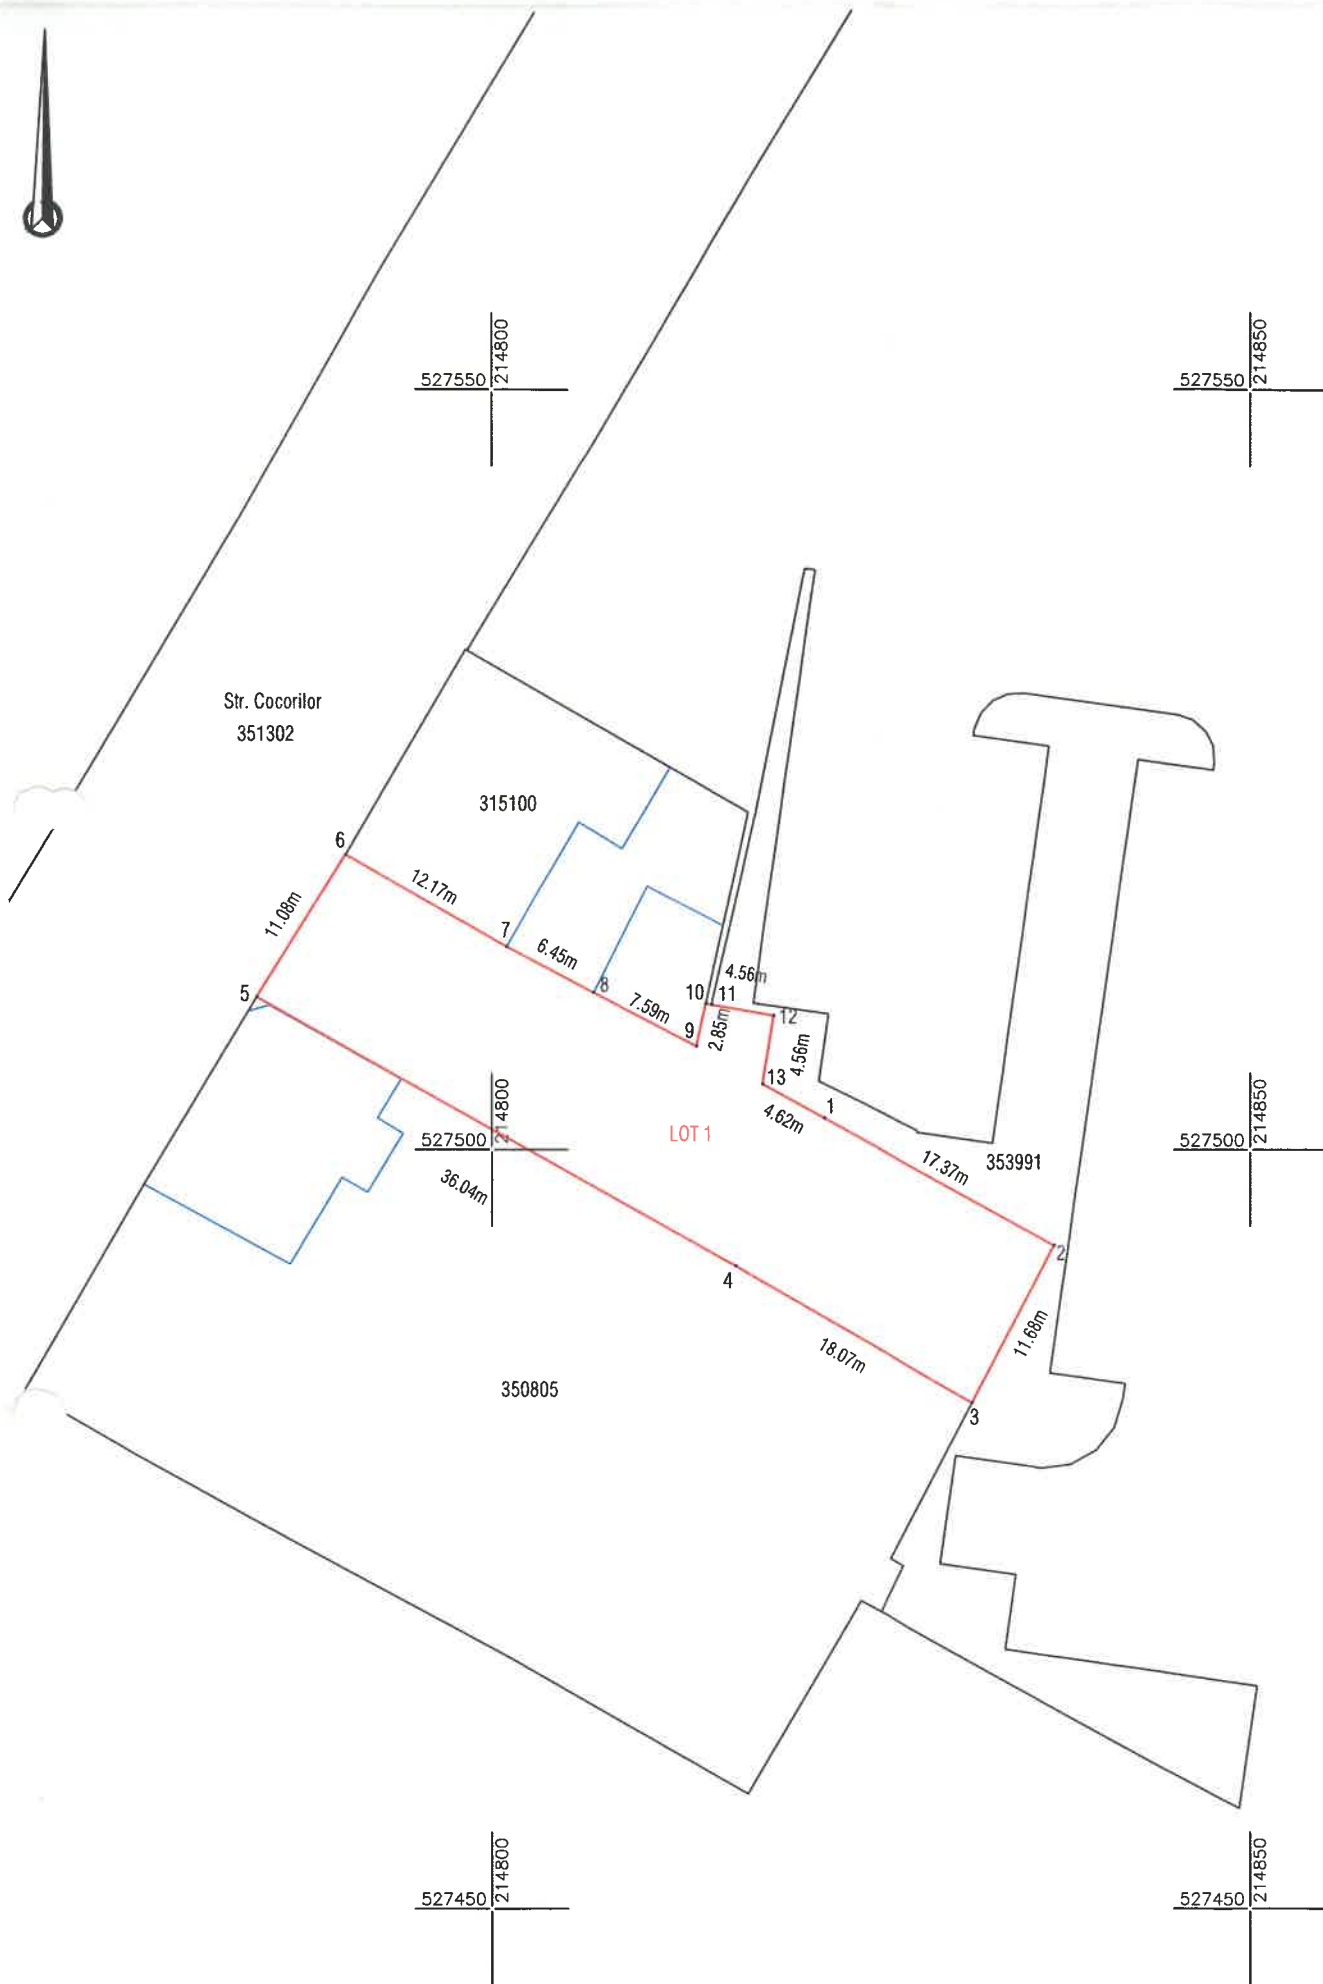

Plan de amplasament si delimitare a imobilului
Scara 1:500

ANEXA 2 ANEXA 1

Nr. cadastral	Suprafata masurata (mp)	Adresa imobilului	
367430	623	Jud. Arad, UAT Arad, Loc. Arad, Str COCORILOR, Nr. fn	
Cartea Funciara nr.		UAT	ARAD

ANEXA Nr. 2
la Hotărârea Consiliului Local al
Municipiului Arad
Nr. 312 din 10.06.2025



A. Date referitoare la teren			
Nr. parcela	Categorie de folosinta	Suprafata (mp)	Mentiuni
1	CC	623	LOT 1 Teren partial imprejmuit cu gard de zidarie pe al. pct. 7 si constructii pe al. pct.6,7 si 8-10 si cu gard de plasa al.pct.10-12, 12-13, 13-3
TOTAL		623	
Suprafata totala masurata a imobilului = 623 mp Suprafata din act = 623 mp			

Executant: 

Confirm executarea lucrarilor la teren,
corectitudinea intocmirii documentatiei cadastrale si
corespondenta acestora cu realitatea din teren

CLASA III
RO-B-J NR. 2948

Semnatura si stampila
CIF. 14358573

CATEGORIA B
RO-AR-F. NR. 0180

Patrik-Andras

Semnat digital de
Patrik-Andras
Kimak
Data: 2025.05.16

Inspector
Confirm introducerea imobilului in baza de date integrata
si atribuirea numarului cadastral
Semnatura si parafa
Stampila BCPI
cerere nr. 59025 / 16-05-2025

Alionescu
u Mihaela

Semnat digital de Alionescu Mihaela
DN: cn=Alionescu Mihaela,
givenName=Mihaela, sn=Alionescu,
o=OCPI, l=Mun.Timisoara, st=Timis,
c=RO, serialNumber=AM1301
Data: 2025.05.19 14:44:28 +03'00'