


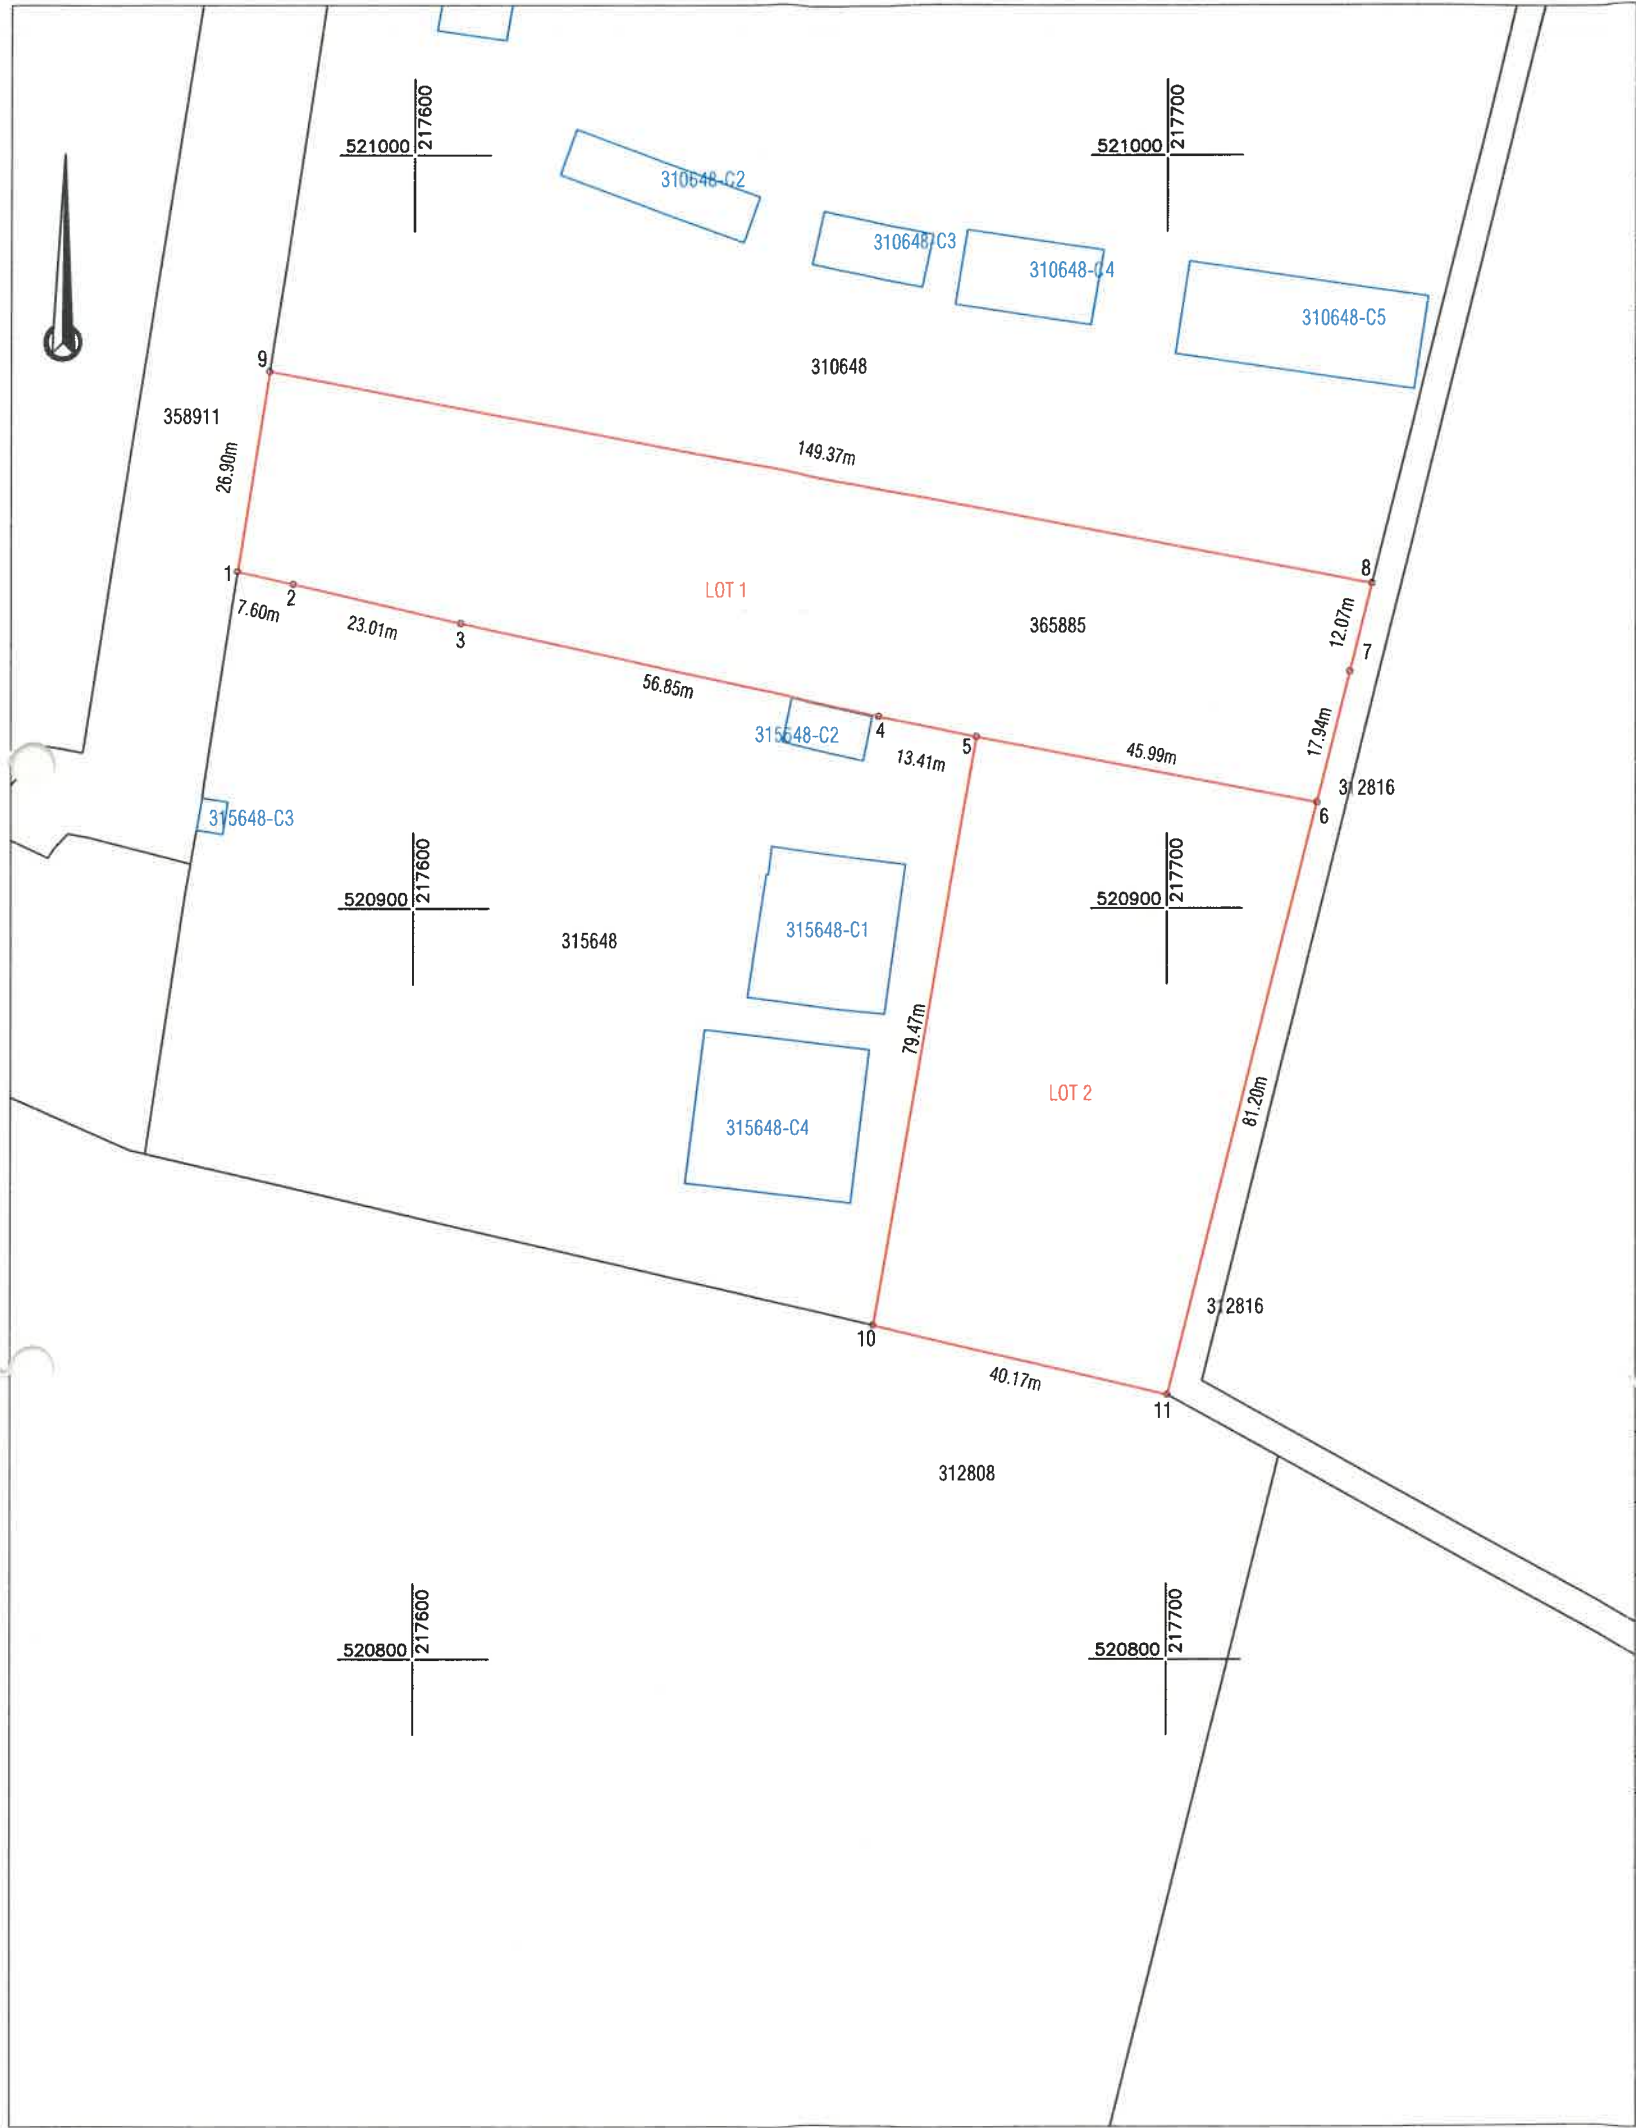

Plan de amplasament si delimitare a imobilului
cu propunerea de dezlipire
Scara 1:1000

Nr. cadastral

365885

Cartea Funciara nr.

Suprafata masurata (mp)

7749

365885

Adresa imobilului

Jud. Arad, UAT Arad, Loc. Arad, Str STEFAN ZARIE, Nr. 65

UAT

ARAD

Situatia actuala (inainte de dezlipire)				Situatia viitoare (dupa dezlipire)			
Nr.cad.	Suprafata (mp)	Categoria de folosinta	Descrierea imobilului	Nr.cad.	Suprafata (mp)	Categoria de folosinta	Descrierea imobilului
365885	7749	CC	Teren imprejmuit cu gard plasa sarma pe latura de N, E si S si gard beton pe latura de V, provenit din CF 350694-Top 1412-1417.1/2/1/1/1/1 in suprafata de 3887mp si CF 340966-Top1412-1417.1/2/1/1/2/2 in suprafata de 3862mp	367440	4291	CC	Lot 1 Imobilul imprejmuit cu gard de plasa pe alin. pct. 1,2,3,4,5,6,7,8,9 si cu gard de betone pe alin. pct. 1,9
				367441	3458	CC	Lot 2 Imobilul partial imprejmuit cu gard de plasa pe alin pct. 5,6,11,10
TOTAL:	7749				7749		

Executant:

Confirm executarea lucrarilor la teren, corectitudinea intocmirii documentatiei cadastrale si corespondenta acestora cu realitatea din teren

CLASA III
RO-B-J NR. 2948

Semnatura si stampila
CIF. 14358573

CATEGORIA B
RO-AR-F. NR. 0180

Semnata digital de Patrik-Andras Kimak

Data: 05.2025

Inspector

Confirm introducerea imobilului in baza de date integrata si atribuirea numarului cadastral

Semnatura si parafa

Stampila BCPI


cerere nr. 62676 / 23-05-2025

Vlascu Ema-Carmen

Digitally signed by Vlascu Ema-Carmen
Date: 2025.05.23 09:51:12 +03'00'

Data:

Nr. cadastral	Suprafata masurata (mp)	Adresa imobilului	
367440	4291	Jud. Arad, UAT Arad, Loc. Arad, Str STEFAN ZARIE, Nr. 65	
Cartea Funciara nr.		UAT	ARAD

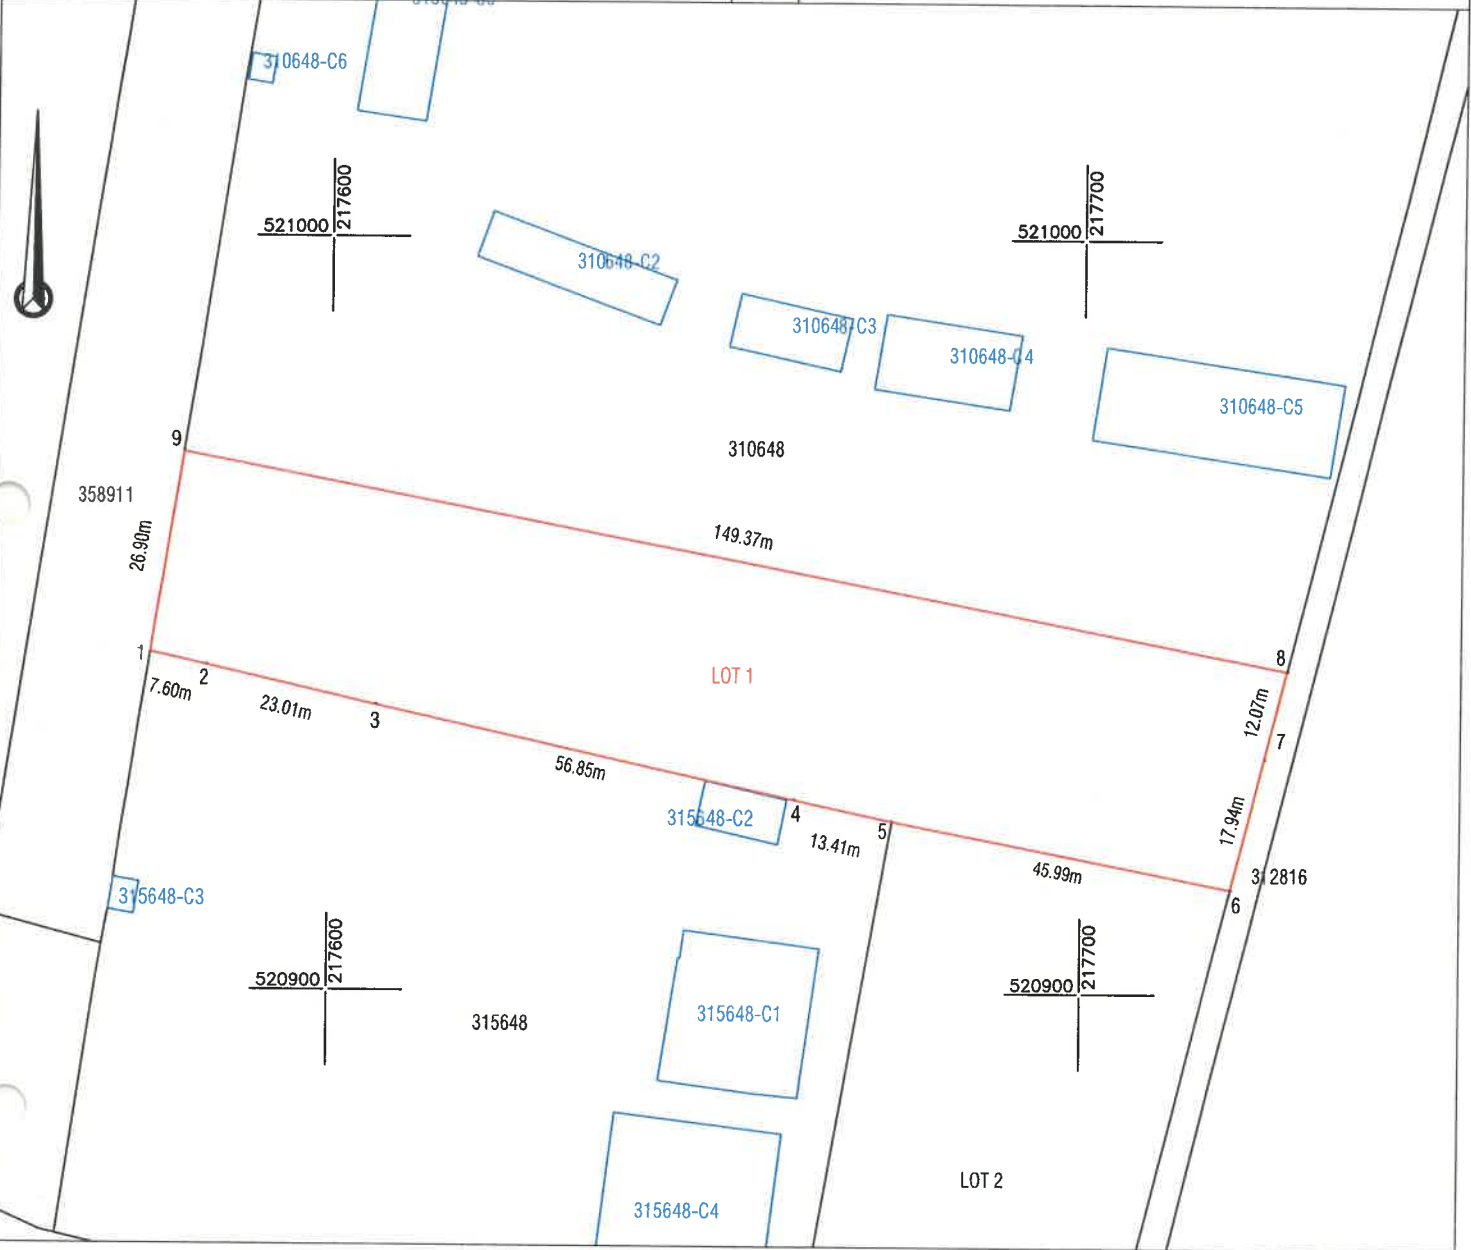

A. Date referitoare la teren

Nr. parcela	Categorie de folosinta	Suprafata (mp)	Mentiuni
1	CC	4291	Lot 1 Imobilul imprejmuit cu gard de plasa pe alin. pct. 1,2,3,4,5,6,7,8,9 si cu gard de betone pe alin. pct. 1,9
TOTAL		4291	

Suprafata totala masurata a imobilului = 4291 mp
Suprafata din act = 4291 mp

Executant:



Confirm executarea lucrarilor la teren, corectitudinea intocmirii documentatiei cadastrale si corespondenta acestora cu realitatea din teren

CLASA III
RO-B-J NR. 2948

Semnatura si stampila
CIF: 14358573

CATEGORIA B
RO-AR-F. NR. 0180

Patrik-Andras Kimak

Semnata digital de Patrik-Andras Kimak
Data: 2025.05.22 16:11:22 +03'00'

Data: 05.2025

Inspector

Confirm introducerea imobilului in baza de date integrata si atribuirea numarului cadastral

Semnatura si parafa
Stampila BCPI

cerere nr. 62676 / 23-05-2025

Vlascu Ema-Carmen

Digitally signed by Vlascu Ema-Carmen
Date: 2025.05.23 09:51:24 +03'00'

Data:

Nr. cadastral	Suprafata masurata (mp)	Adresa imobilului	
367441	3458	Jud. Arad, UAT Arad, Loc. Arad, Str STEFAN ZARIE, Nr. 65	
Cartea Funciara nr.		UAT	ARAD

A. Date referitoare la teren			
Nr. parcela	Categorie de folosinta	Suprafata (mp)	Mentiuni
1	CC	3458	Lot 2 Imobilul partial imprejmuit cu gard de plasa pe alin pct. 5,6,11,10
TOTAL		3458	

Suprafata totala masurata a imobilului = 3458 mp
Suprafata din act = 3458 mp

Executant:

Confirm executarea lucrarilor la teren, corectitudinea intocmirii documentatiei cadastrale si corespondenta acesteia cu realitatea din teren

CLASA III
RO-B-J NR. 2948

Semnatura si stampila
CIF. 14358573

CATEGORIA B
RO-AR-F. NR. 0180

Patrik-Andras Kimak

Semnata digital de Patrik-Andras Kimak
Data: 2025.05.22 16:11:33 +03'00'

Data: 05.2025

Inspector

Confirm introducerea imobilului in baza de date integrata si atribuirea numarului cadastral

Semnatura si parafa

Stampila BCPI

cerere nr. 62676 / 23-05-2025

Vlasca Ema-Carmen

Digitally signed by Vlasca Ema-Carmen
Date: 2025.05.23 09:51:31 +03'00'

Data: