


Nr. cadastral	Suprafata masurata (mp)	Adresa imobilului	
CAD: 5420; Top: 3979/a.1.a. 2.a.1.b.5.a/53/2/3	104	Jud. Arad, UAT Arad, Loc. Arad, Str POETULUI, Nr. 20 A	
Cartea Funciara nr.	331262	UAT	ARAD

ANEXA Nr. 1
la Hotărârea Consiliului Local al
Municipiului Arad
Nr. 341 din 27.06.2025

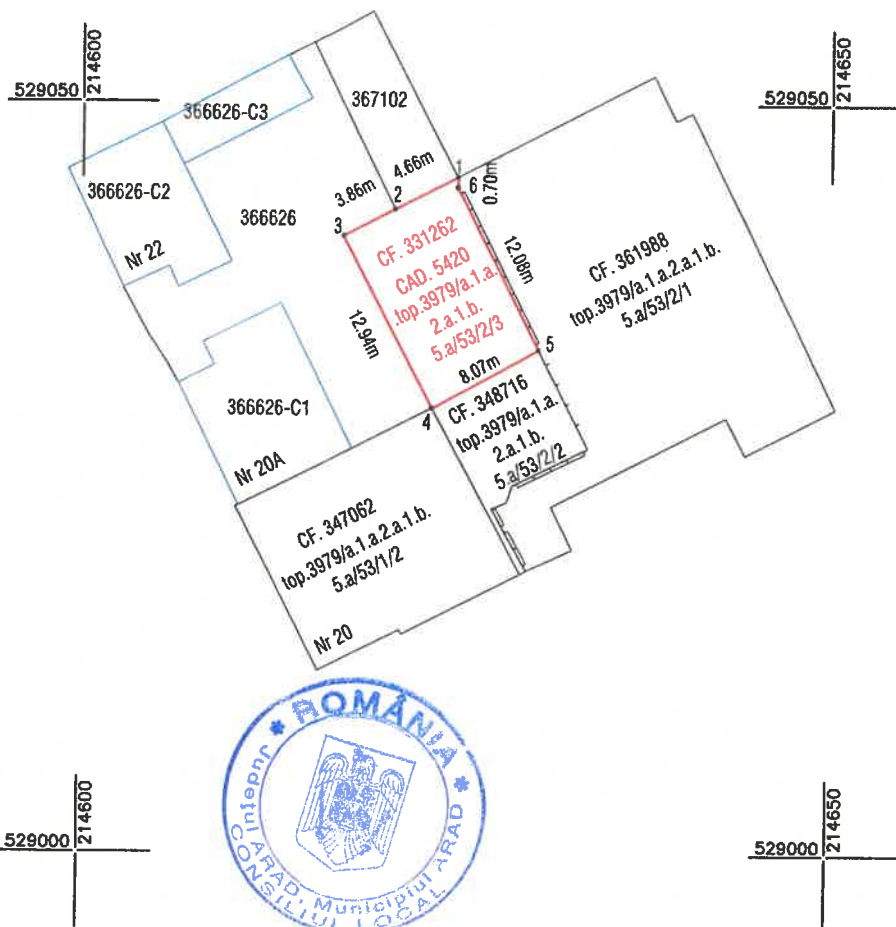

A. Date referitoare la teren			
Nr. parcela	Categorie de folosinta	Suprafata (mp)	Mentii
1	CC	104	Teren partial imprejmuit cu gard de beton intre pct. 1,6,5
TOTAL		104	

Suprafata totala masurata a imobilului = 104 mp

Suprafata din act = 104 mp

Executant:



Confirm executarea lucrarilor la teren,
corectitudinea intocmirii documentatiei cadastrale si
corespondenta acestora cu realitatea din teren

CLASA III
RO-B-J NR. 2948

Semnatura si stampila
CIF. 14358573

CATEGORIA B
RO-AR-F. NR. 0180

**Patrik-Andras
Kimak**

Data: 06.2025

Digitally signed by Patrik-Andras
Kimak
Reason: RO-AR-F Nr. 0180
Date: 2025.06.03 07:41:20 +03'00'

Data:


Inspector

Confirm introducerea imobilului in baza de date integrata
si atribuirea numarului cadastral
Semnatura si parafa
Stampila BCPI

Plan de amplasament si delimitare a imobilului
Scara 1:500

ANEXA 2 ANEXA 16

Nr. cadastral	Suprafata masurata (mp)	Adresa imobilului	
Top: 3979/a.1.a. 2.a.1.b.5.a/54/5	80	Jud. Arad, UAT Arad, Loc. Arad, Str POETULUI	
Cartea Funciara nr.	CF. 361985	UAT	ARAD

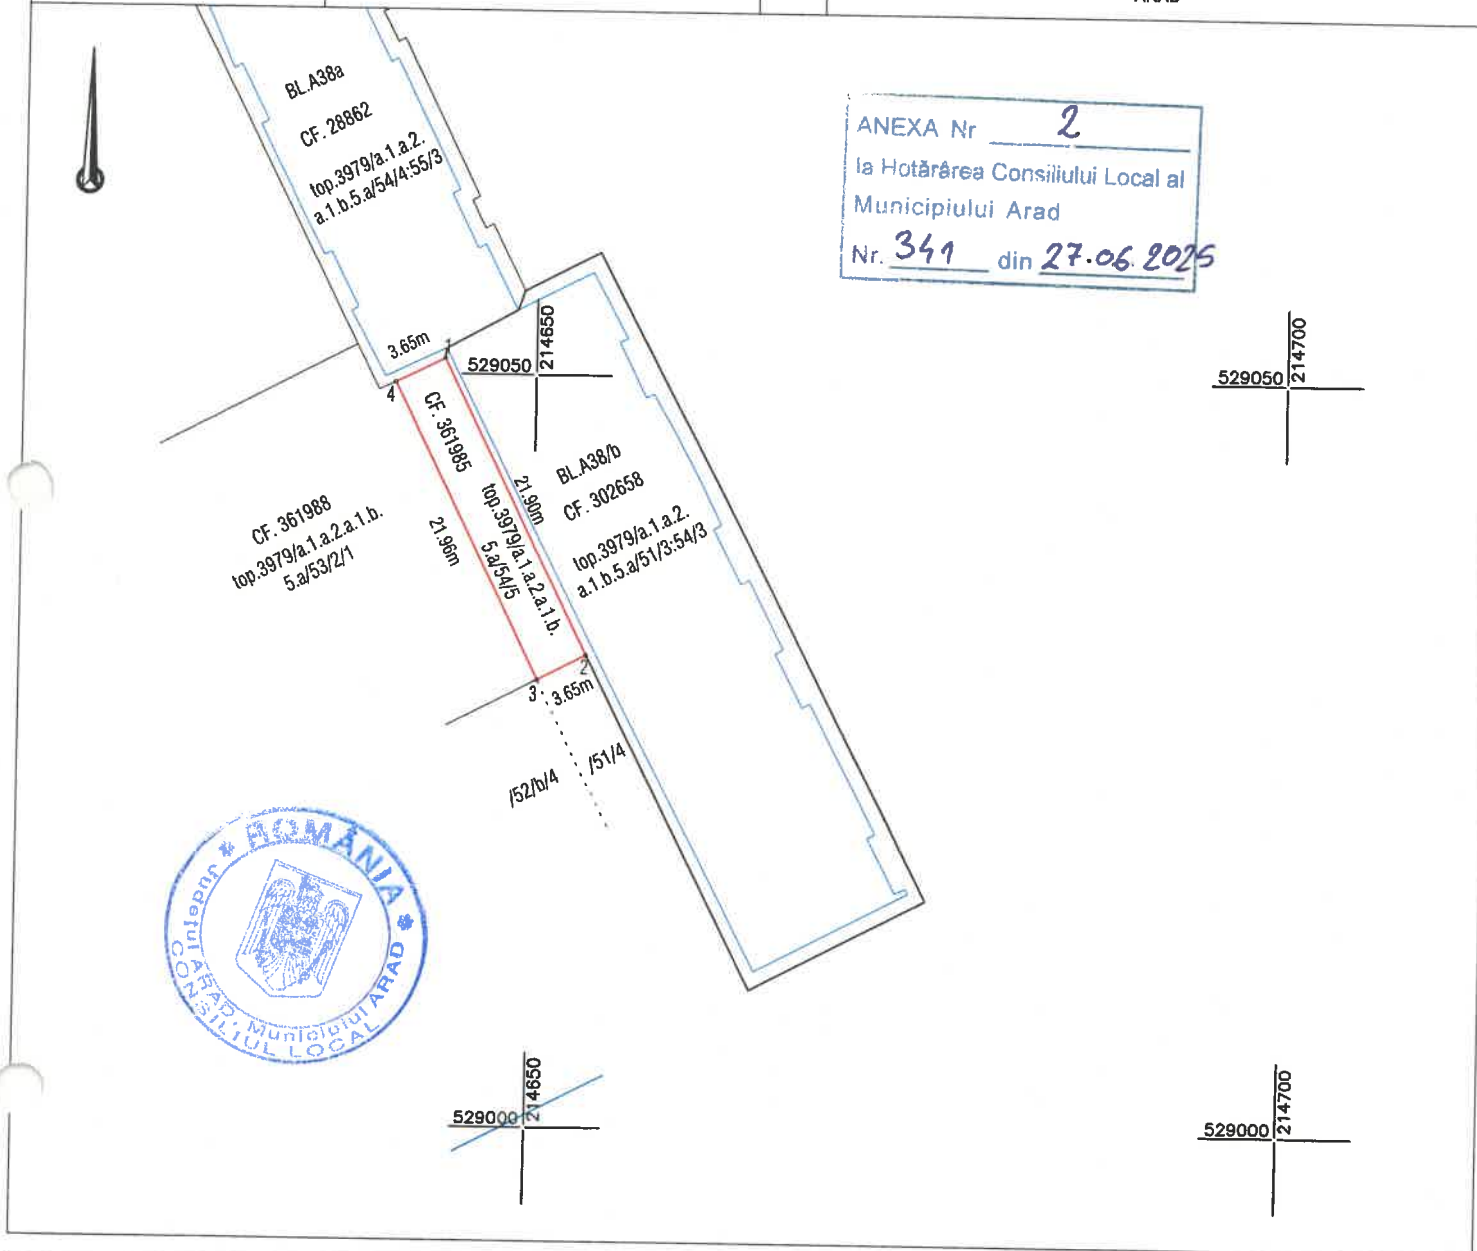

A. Date referitoare la teren			
Nr. parcela	Categorie de folosinta	Suprafata (mp)	Mentii
1	CC	80	Teren neimprejmuit
TOTAL		80	

Suprafata totala masurata a imobilului = 80 mp
Suprafata din act = 80 mp

Executant:



Confirm executarea lucrarilor la teren,
corectitudinea intocmirii documentatiei cadastrale si
corespondenta acestora cu realitatea din teren

CLASA III
RO-B-J NR. 2948

Semnatura si stampila
CIF. 14358573

CATEGORIA B
RO-AR-F. NR. 0180

Patrik-Andras
Kimak

Semnat digital de
Patrik-Andras Kimak
Data: 2025.06.04
14:59:32 +03'00'

Data: 06.2025

Inspector

Confirm introducerea imobilului in baza de date integrata
si atribuirea numarului cadastral
Semnatura si parafa
Stampila BCPI


Data:

Plan de amplasament si delimitare a imobilului
Scara 1:500

ANEXA 3 ANEXA 16

Nr. cadastral	Suprafata masurata (mp)	Adresa imobilului
CAD: 5418; Top: 3979/a.1.a. 2.a.1.b.5.a/53/2/1	403	Jud. Arad, UAT Arad, Loc. Arad, Str POETULUI
Cartea Funciara nr.	361988	UAT ARAD


ANEXA Nr. 3
la Hotărârea Consiliului Local al
Municipiului Arad
Nr. 341 din 27.06.2025

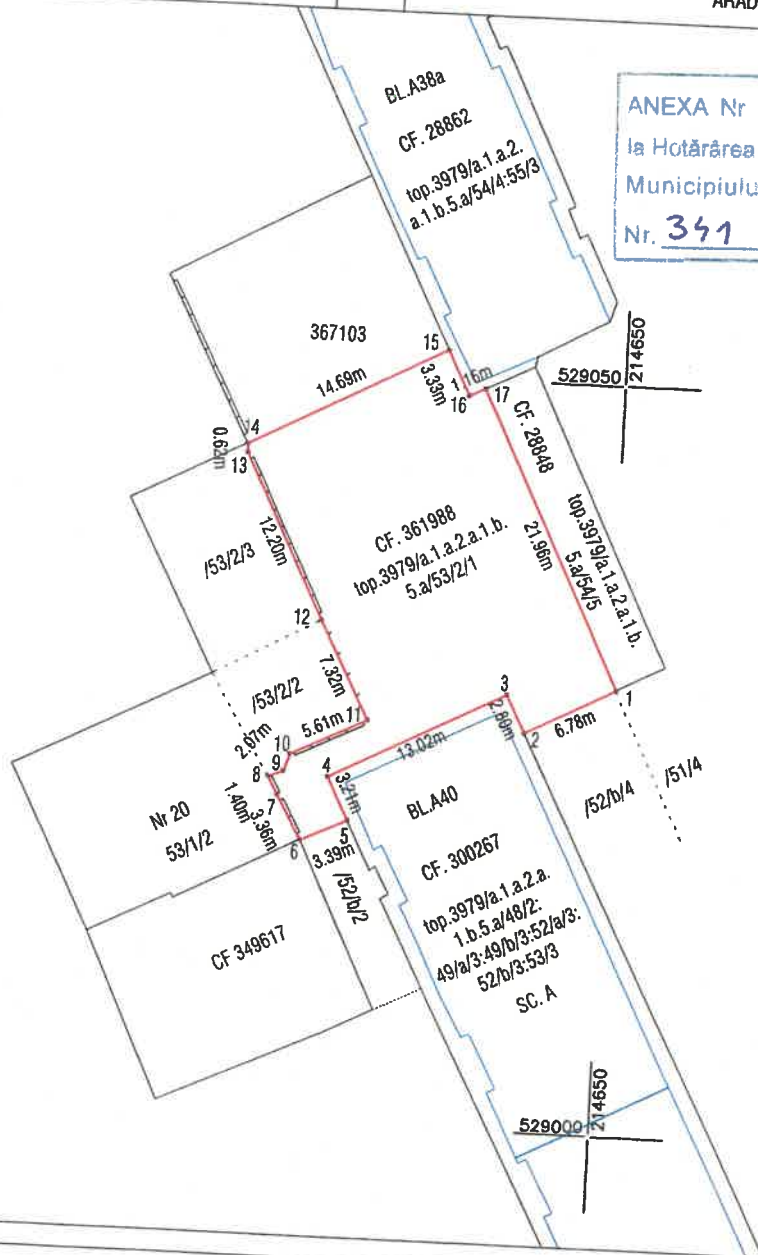

A. Date referitoare la teren			
Nr. parcela	Categorie de folosinta	Suprafata (mp)	Mentiuni
1	CC	403	Teren partial imprejmuit cu gard de beton intre pct. 14-12, gard de lemn intre pct. 12-11, gard din placii intre pct. 11-8 si gard din zidarie intre pct. 8-6
TOTAL		403	

Suprafata totala masurata a imobilului = 403 mp
Suprafata din act = 403 mp

Executant:

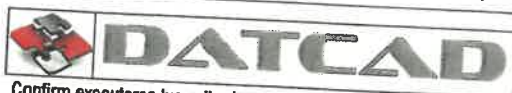

Confirm executarea lucrarilor la teren,
corectitudinea intocmirii documentatiei cadastrale si
corespondenta acestora cu realitatea din teren

CLASA III
RO-B-J NR. 2948

Semnatura si stampila
CIF. 14358573

CATEGORIA B
RO-AR-F. NR. 0180

Patrik-Andras
Kimak

Digitally signed by Patrik-Andras
Kimak
Reason: RO-AR-F Nr. 0180
Date: 2025.06.03 06:57:38 +03'00'

Data: 06.2025

Inspector

Confirm introducerea imobilului in baza de date integrata
si atribuirea numarului cadastral
Semnatura si parafa
Stampila BCPI


Data:

Plan de amplasament si delimitare a imobilului
Scara 1:500

ANEXA 4, ANEXA 16

Nr. cadastral	Suprafata masurata (mp)	Adresa imobilului
CAD: 5419; Top: 3979/a.1.a. 2.a.1.b.5.a/53/2/2	61	Jud. Arad, UAT Arad, Loc. Arad, Str POETULUI, Nr. 20
Cartea Funciara nr.	348716	UAT ARAD

ANEXA Nr. 4
la Hotărârea Consiliului Local al
Municipiului Arad
Nr. 341 din 27.06.2025

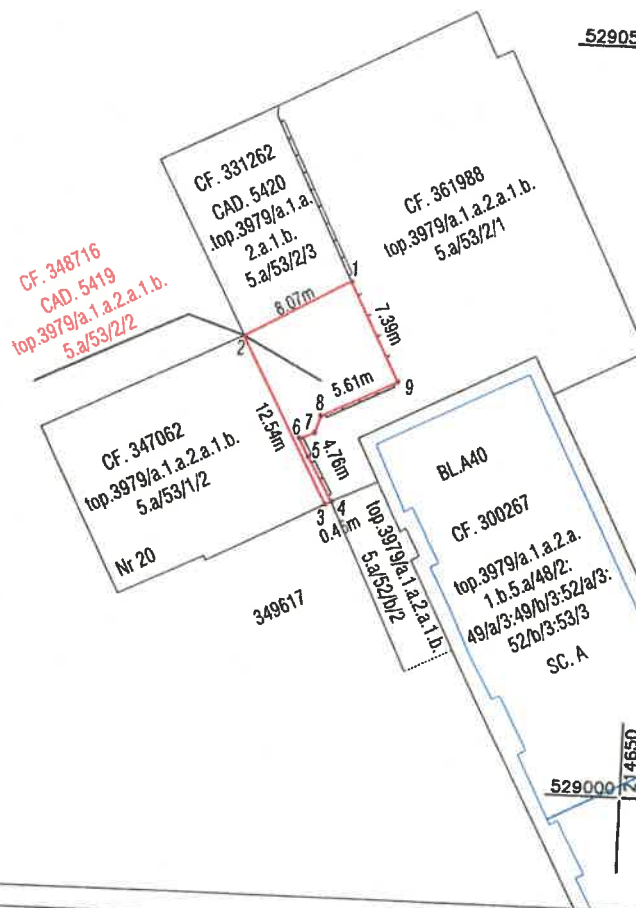

A. Date referitoare la teren			
Nr. parcela	Categorie de folosinta	Suprafata (mp)	Mentiiuni
1	CC	61	
TOTAL		61	Teren partial imprejmuit cu gard de lemn intre pct. 1,9, gard din placi intre pct. 9-6 si gard din zidarie intre pct. 6-4

Suprafata totala masurata a imobilului = 61 mp
Suprafata din act = 61 mp

Executant:



Confirm executarea lucrarilor la teren,
corectitudinea intocmirii documentatiei cadastrale si
corespondenta acestora cu realitatea din teren

CLASA III
RO-B-J NR. 2948

Semnatura si stampila
CIF. 14358573

CATEGORIA B
RO-AR-F. NR. 0180

Patrik-Andras
Kimak

Digitally signed by Patrik-Andras
Kimak
Reason: RO-AR-F Nr. 0180
Date: 2025.06.03 07:47:47 +03'00'

Data: 06.2025

Data:

Inspector

Confirm introducerea imobilului in baza de date integrata
si atribuirea numarului cadastral
Semnatura si parafa
Stampila BCPI