

Plan de amplasament si delimitare a imobilului
cu propunerea de dezlipire

Anexa

Scara 1:1000

nr.cadastral	Suprafata masurata a imobilului (mp)	Adresa imobilului	
362363	10267	Mun. Arad	
Cartea funciara nr.	362363 - ARAD	UAT	ARAD

nr.cad.358573

STR.STÂNJENEL

nr.cad.357124

nr.cad.354245

S=8420mp

LOT 1

CANAL

STR.DIGULUI

nr.cad.358665

nr.cad.362363
S=10267mp


nr.cad.358512

STR.VRANCEI

dezlipire imobile

SITUATIA ACTUALA (inainte de dezlipire)				SITUATIA VIITOARE (dupa dezlipire)			
Nr. cad	Suprafata (mp)	Categoria de fol.	Descrierea imobilului	Nr. cad.	Suprafata (mp)	Categoria de folos.	Descrierea imobilului
362363	10267	Ps	pășune în intravilan	367505	8420	Ps	LOT 1 pășune în intravilan
				367506	1847	Ps	LOT 2 pășune în intravilan
total	10267	*	*	*	10267	*	*

Reprezentant CHIRIAC MADALINA MANUELA Topografie Cadastru Confirm executarea masuratorilor la teren, corectitudinea întocmirii documentatiei cadastrale si corespondenta acestora cu realitatea din teren Madalina-Manuela Chiriac Semnat digital de Madalina-Manuela Chiriac DN: cn=RO, st=Arad, ln=Arad, serialNumber=201104209MMCI9, email=chiriacmadalina.cadastru@yahoo.com, ou=Chiriac, givenName=Madalina-Manuela, cn=Madalina-Manuela Chiriac Data: 2025.06.11 12:59:28 +03'00' RO-AR-F Nr.0061 Data: 27.05.2025	Inspector Confirm introducerea imobilului în baza de date a Serviciului de Topografie Darius Aurelian Sicoe Semnatura: Darius Aurelian Sicoe DN: cn=RO, ln=ARAD, o=Oficiul de Cadastru si Publicitate Imobiliara, cn=Darius Aurelian Sicoe, serialNumber=SDA8, st=ARAD, givenName=Darius Aurelian, sn=Sicoe Data: 2025.06.11 16:10:39 +03'00' Stampila BCPI 70444 / 11-06-2025
---	---

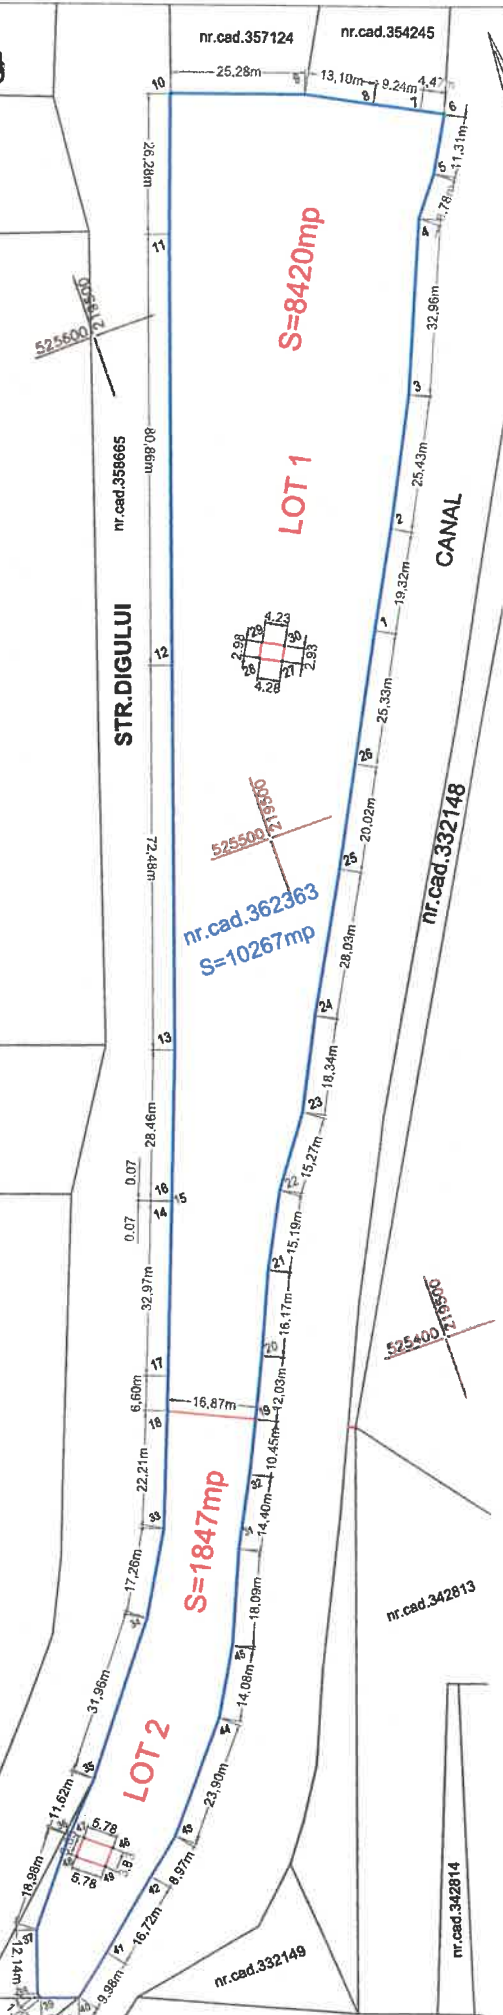


Plan de amplasament si delimitare a imobilului

Scara 1:1000

ANEXA 2

Nr.cadastral	Suprafata masurata (mp)	Adresa imobilului
367505	8420	Mun. Arad
Cartea funciara nr.		ARAD UAT ARAD

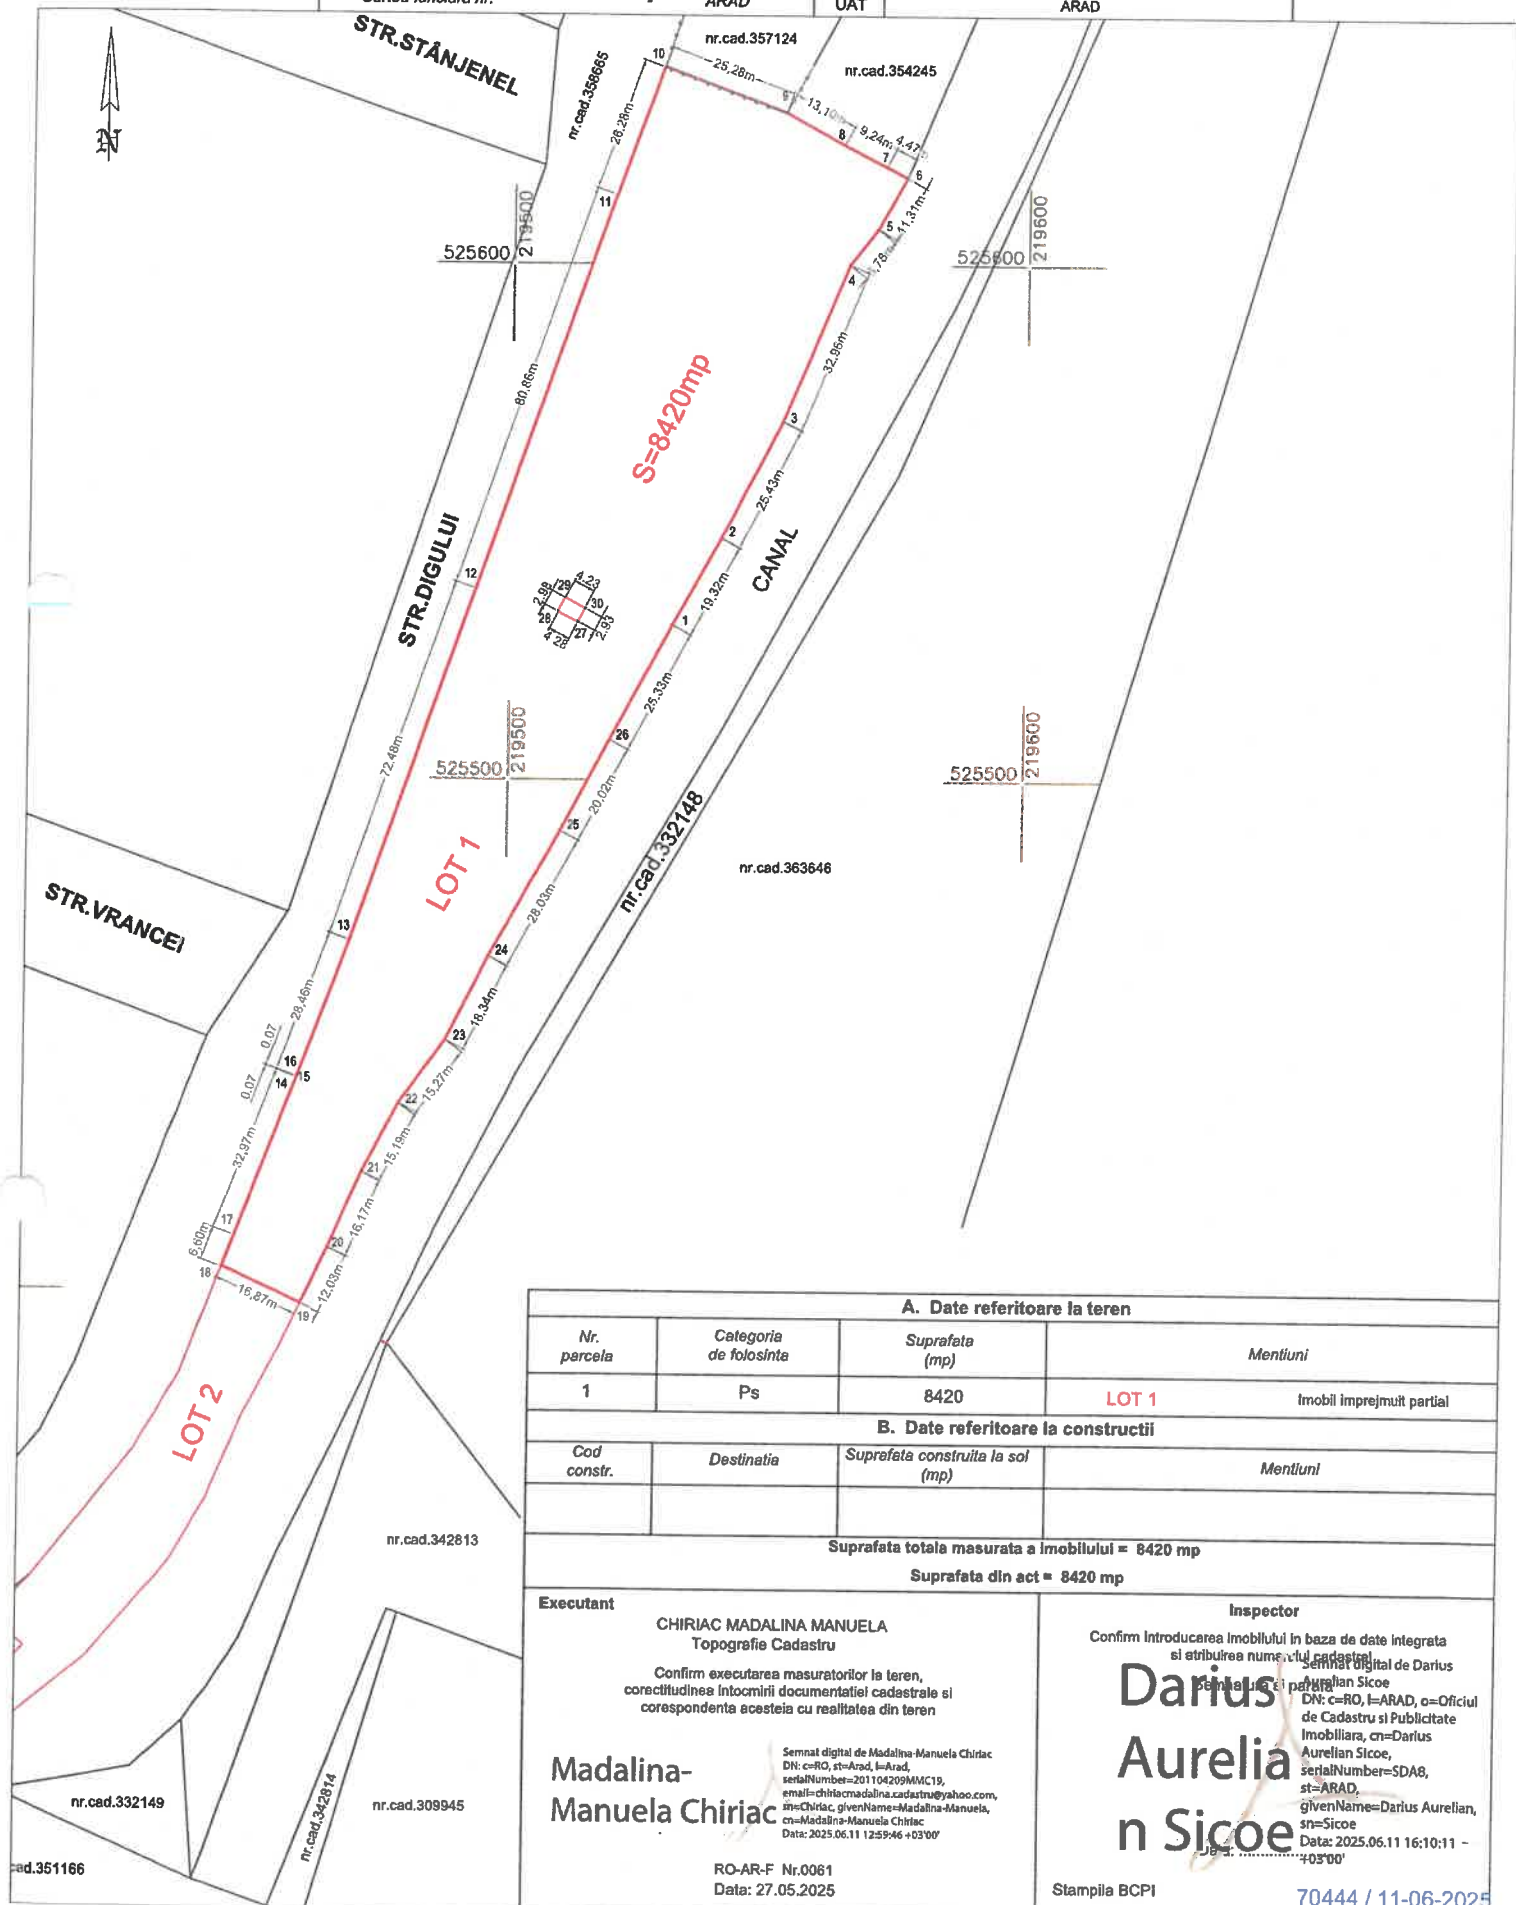

A. Date referitoare la teren

Nr. parcela	Categoria de folosinta	Suprafata (mp)	Mentiiuni
1	Ps	8420	LOT 1 Imobil imprejmuit partial

B. Date referitoare la constructii

Cod constr.	Destinatia	Suprafata construita la sol (mp)	Mentiiuni

Suprafata totala masurata a imobilului = 8420 mp

Suprafata din act = 8420 mp

Executant

CHIRIAC MADALINA MANUELA
Topografie CadastruConfirm executarea masuratorilor la teren,
corectitudinea intocmirii documentatiei cadastrale si
corespondenta acesteia cu realitatea din terenMadalina-
Manuela ChiriacSemnat digital de Madalina-Manuela Chiriac
DN: c=RO, st=Arad, l=Arad,
serialNumber=201104209MMC19,
email=chiriacmadalina.cadastru@yahoo.com,
ou=Chiriac, givenName=Madalina-Manuela,
cn=Madalina-Manuela Chiriac
Data: 2025.06.11 12:59:46 +03'00'RO-AR-F Nr.0061
Data: 27.05.2025

Inspector

Confirm introducerea imobilului in baza de date integrata
si atribuirea numelui cadastralSemnat digital de Darius Aurelian Sicoe
DN: c=RO, l=ARAD, o=Oficiul
de Cadastru si Publicitate
Imobiliara, cn=Darius
Aurelian Sicoe,
serialNumber=SDA8,
st=ARAD,
givenName=Darius Aurelian,
sn=Sicoe
Data: 2025.06.11 16:10:11 -
+03'00'

Stampila BCPI

70444 / 11-06-2025

Plan de amplasament si delimitare a imobilului

Scara 1:1000

Nr.cadastral	Suprafata masurata (mp)	Adresa imobilului	
367506	1847	Mun. Arad	
Cartea funciara nr.		ARAD	UAT
		ARAD	

The map shows a cadastral plot divided into two lots, LOT 1 and LOT 2. LOT 2 is highlighted in red and has a surface area of S=1847mp. The plot is bounded by STR.DIGULUI to the north and STR.VOINICILOR to the west. Various measurements are provided for the boundaries and internal divisions. Neighboring plots are identified by their cadastral numbers: nr.cad.358685, nr.cad.332149, nr.cad.332148, nr.cad.342813, and nr.cad.309945. A canal is also shown adjacent to LOT 2.

A. Date referitoare la teren			
Nr. parcela	Categoria de folosinta	Suprafata (mp)	Mentuni
1	Ps	1847	LOT 2 Imobil neimprejmuit
B. Date referitoare la constructii			
Cod constr.	Destinatia	Suprafata construita la sol (mp)	Mentuni

Suprafata totala masurata a imobilului = 1847 mp

Suprafata din act = 1847 mp

Executant CHIRIAC MADALINA MANUELA Topografie Cadastru Confirm executarea masuratorilor la teren, corectitudinea intocmirii documentatiei cadastrale si corespondenta acesteia cu realitatea din teren Madalina-Manuela Chiriac Semnat digital de Madalina-Manuela Chiriac DN: c=RO, st=Arad, l=Arad, serialNumber=201104209MMC19, email=chiriacmadalina.cadastru@yahoo.com , sn=Chiriac, givenName=Madalina-Manuela, cn=Madalina-Manuela Chiriac Data: 2025.06.11 12:59:59 +03'00'	Inspector Confirm introducerea imobilului in baza de date integrata si atribuirea numarului cadastral Darius Aurelian Sicoe Semnatura si paraf DN: c=RO, l=ARAD, o=Oficiul de Cadastru si Publicitate Imobiliara, cn=Darius Aurelian Sicoe, serialNumber=SDA8, st=ARAD, givenName=Darius Aurelian, sn=Sicoe Data: 2025.06.11 16:07:09 +03'00' Data: Stampila BCPI 70444 / 11-06-2025
--	---


RO-AR-F Nr.0061
Data: 27.05.2025

Plan de amplasament si delimitare a imobilului cu propunerea de dezlipire

Anexa 17

Scara 1:2000

Nr.cadestral	Suprafata masurata a imobilului (mp)	Adresa imobilului	
332148	2657	Mun. Arad, f.n.	
Cartea funciara nr.	332148 - ARAD	UAT	ARAD

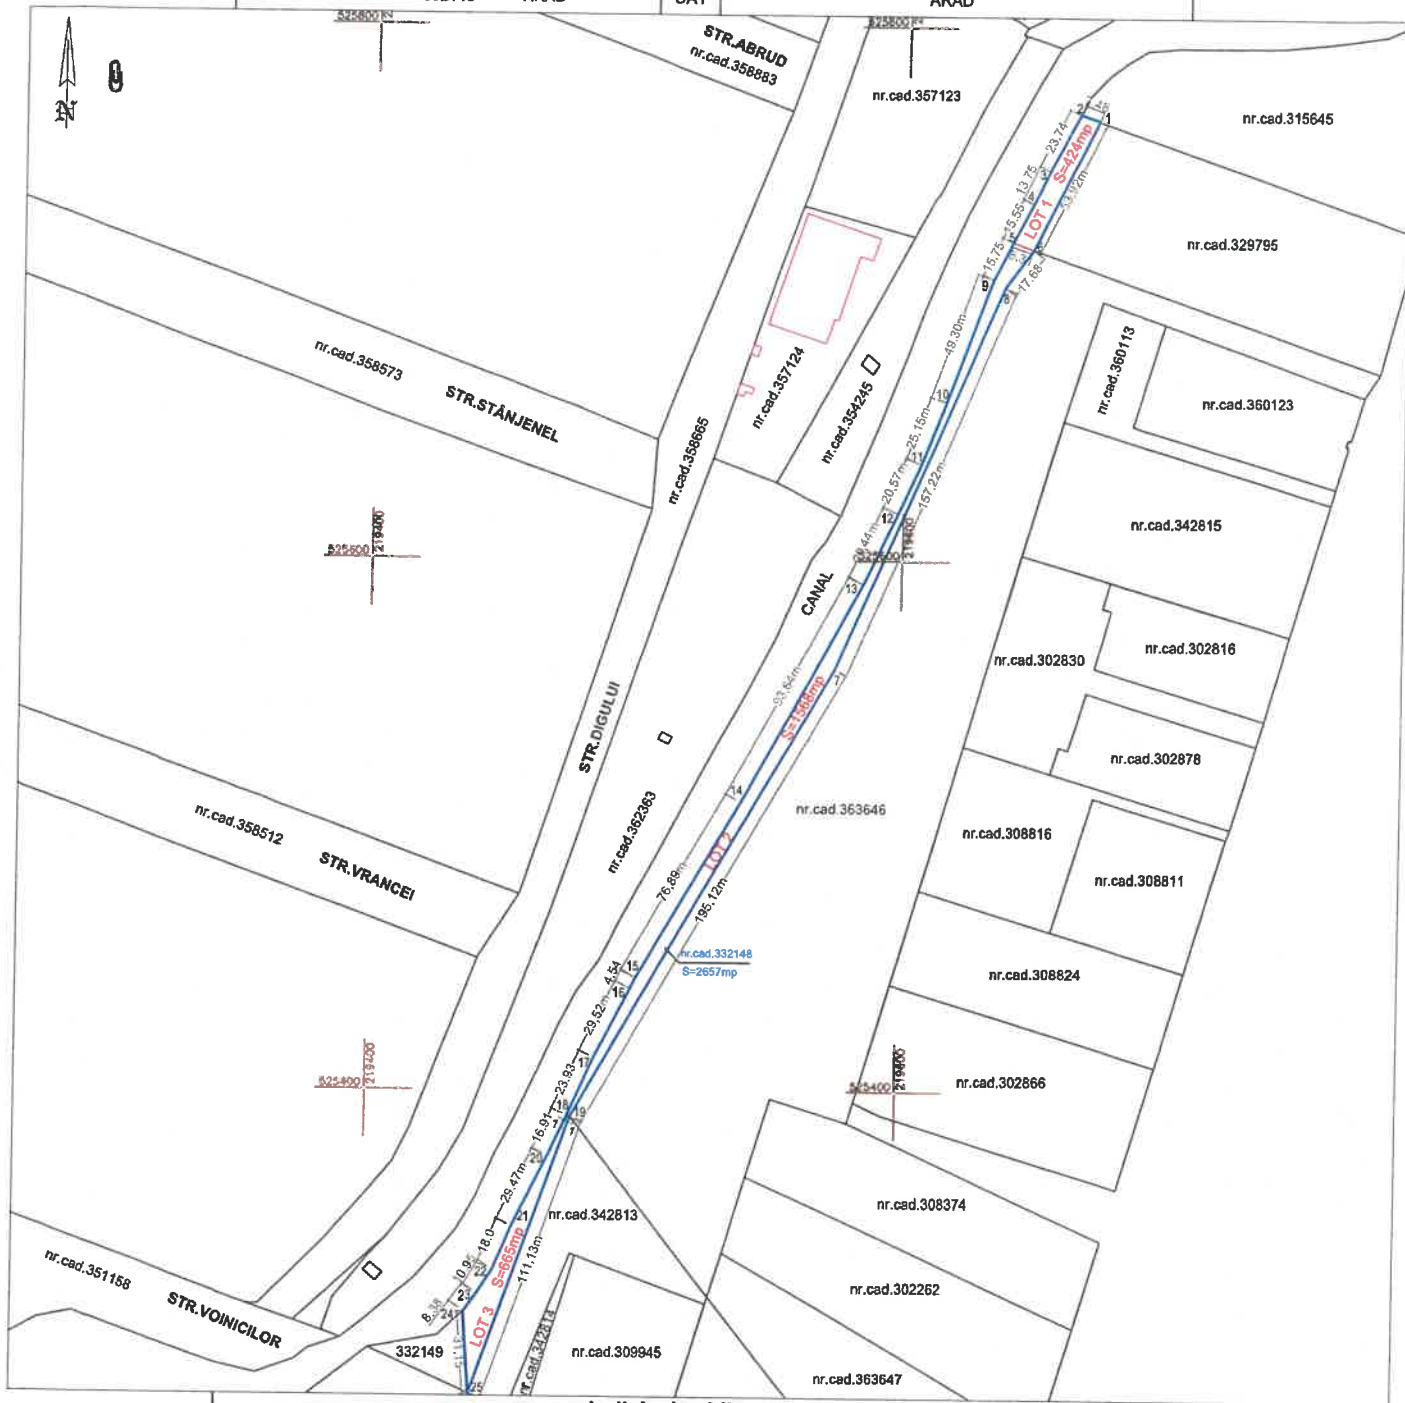

dezlipire imobile

SITUATIA ACTUALA (inainte de dezlipire)				SITUATIA VIITOARE (dupa dezlipire)			
Nr. cad	Suprafata (mp)	Categoria de fol.	Descrierea imobilului	Nr. cad.	Suprafata (mp)	Categoria de folos.	Descrierea imobilului
332148	2657	A	arabil in intravilan	367500	424	A	LOT 1 arabil in intravilan
				367501	1568	A	LOT 2 arabil in intravilan
				367502	665	A	LOT 3 arabil in intravilan
Total	2657	*	*	*	2657	*	*

Executant

CHIRIAC MADALINA MANUELA
Topografie Cadastru

Confirm executarea masuratorilor la teren,
corectitudinea intocmirii documentatiei cadastrale si
corespondenta acesteia cu realitatea din teren

Madalina-
Manuela
Chiriac

Semnata digital de Madalina-Manuela Chiriac
DN: c=RO, st=Arad, l=Arad, serialNumber=201104209MMCI9, email=chiriacmadalina.cadastre@yahoo.com, sn=Chiriac, givenName=Madalina-Manuela, cn=Madalina-Manuela Chiriac
Data: 2025.06.11 09:44:25 +03'00'

RO-AR-F Nr.0061

70095/11.06.2025

Inspector

Confirm introducerea imobilului in baza de date integrata
si atribuirea numarului cadastral

Semnatura si parafa

Marta
Costan

Semnata digital de Marta Costan
DN: c=RO, l=Arad, o=Oficiul de Cadastru si Publicitate Imobiliara, cn=Marta Costan, serialNumber=CM177, st=Arad, givenName=Marta, sn=Costan
Data: 2025.06.11 14:40:26 +03'00'

Data:


Stampila BCPI

Plan de amplasament si delimitare a imobilului

Scara 1:1000

ANEXA

Nr.cadastral	Suprafata masurata (mp)	Adresa imobilului		
367500	424	Mun. Arad, f.n.		
Cartea funciara nr.		ARAD	UAT	ARAD

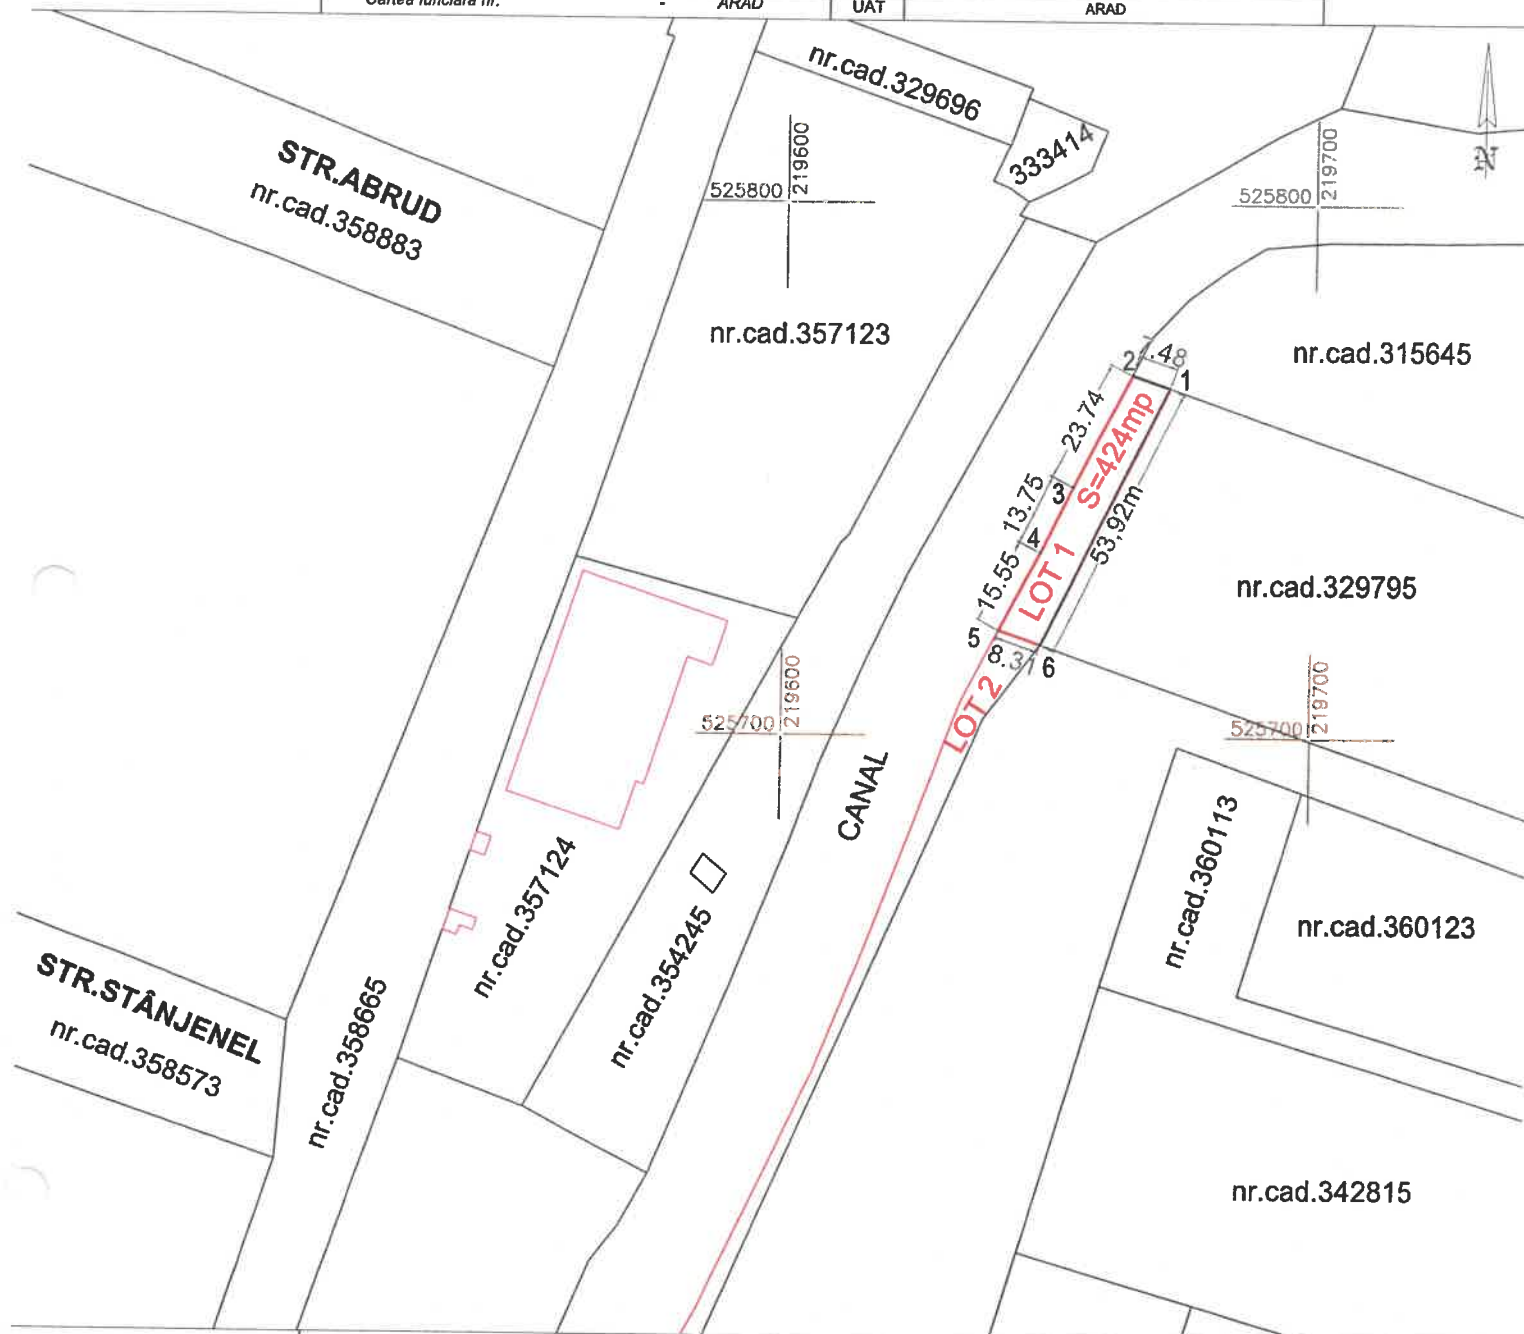

A. Date referitoare la teren

Nr. parcela	Categoria de folosinta	Suprafata (mp)	Mentiuni
1	A	424	LOT 1 Imobil neimprejmuit

B. Date referitoare la constructii

Cod constr.	Destinatia	Suprafata construita la sol (mp)	Mentiuni

Suprafata totala masurata a imobilului = 424 mp

Suprafata din act = 424 mp

Executant

CHIRIAC MADALINA MANUELA
Topografie CadastruConfirm executarea masuratorilor la teren,
corectitudinea intocmirii documentatiei cadastrale si
corespondenta acestora cu realitatea din terenMadalina-
Manuela ChiriacSemnat digital de Madalina-Manuela
Chiriac
DN: c=RO, st=Arad, l=Arad,
serialNumber=201104209MMC19,
email=chiriacmadalina.cadastru@yahoo.
com, sn=Chiriac, givenName=Madalina-
Manuela, cn=Madalina-Manuela Chiriac
Data: 2025.06.11 09:44:41 +03'00'RO-AR-F Nr.0061
Data: 27.05.2025

70095/11.06.2025

Inspector

Confirm introducerea imobilului in baza de date integrata
si atribuirea numarului cadastral

Semnatura si parafa

Marta
CostanSemnat digital de Marta Costan
DN: c=RO, l=Arad, o=Oficiul de
Cadastru si Publicitate Imobiliara,
cn=Marta Costan,
serialNumber=CM177, st=Arad,
givenName=Marta, sn=Costan
Data: 2025.06.11 14:41:02 +03'00'

Data:

Stampa RCPI

Plan de amplasament si delimitare a imobilului

Scara 1:2000

ANEXA 6

Nr.cadastral	Suprafata masurata (mp)	Adresa imobilului
367501	1568	Mun. Arad, f.n.
Cartea funciara nr.		ARAD UAT ARAD



A. Date referitoare la teren

Nr. parcela	Categoria de folosinta	Suprafata (mp)	Mentiuni
1	A	1568	LOT 2 Imobil neimprejmuit

B. Date referitoare la constructii

Cod constr.	Destinatia	Suprafata construita la sol (mp)	Mentiuni

Suprafata totala masurata a imobilului = 1568 mp
Suprafata din act = 1568 mp

Executant

CHIRIAC MADALINA MANUELA
Topografie Cadastru

Confirm executarea masuratorilor la teren,
corectitudinea intocmirii documentatiei cadastrale si
corespondenta acestora cu realitatea din teren

Madalina-
Manuela Chiriac

Semn digital de Madalina-Manuela Chiriac
DN: c=RO, st=Arad, i=Arad,
serialNumber=201104209MMC19,
email=chiriacmadalina.cadastru@yahoo.com,
sn=Chiriac, givenName=Madalina-Manuela,
cn=Madalina-Manuela Chiriac
Data: 2025.06.11 09:44:54 +03'00'

RO-AR-F Nr.0061
Data: 27.05.2025

70095/11.06.2025 Inspector

Confirm introducerea imobilului in baza de date integrata
si atribuirea numarului cadastral

Semnatura si parafa

Marta
Costan

Semn digital de Marta Costan
DN: c=RO, i=Arad, o=Oficiul de
Cadastru si Publicitate
Imobiliara, cn=Marta Costan,
serialNumber=CM177, st=Arad,
givenName=Marta, sn=Costan
Data: 2025.06.11 14:43:43


Data:+03'00'.....

Stampila ROPI

Plan de amplasament si delimitare a imobilului

Scara 1:1000

Nr.cadastral	Suprafata masurata (mp)	Adresa imobilului		
367502	665	Mun. Arad, f.n.		
Cartea funciara nr.		ARAD	UAT	ARAD

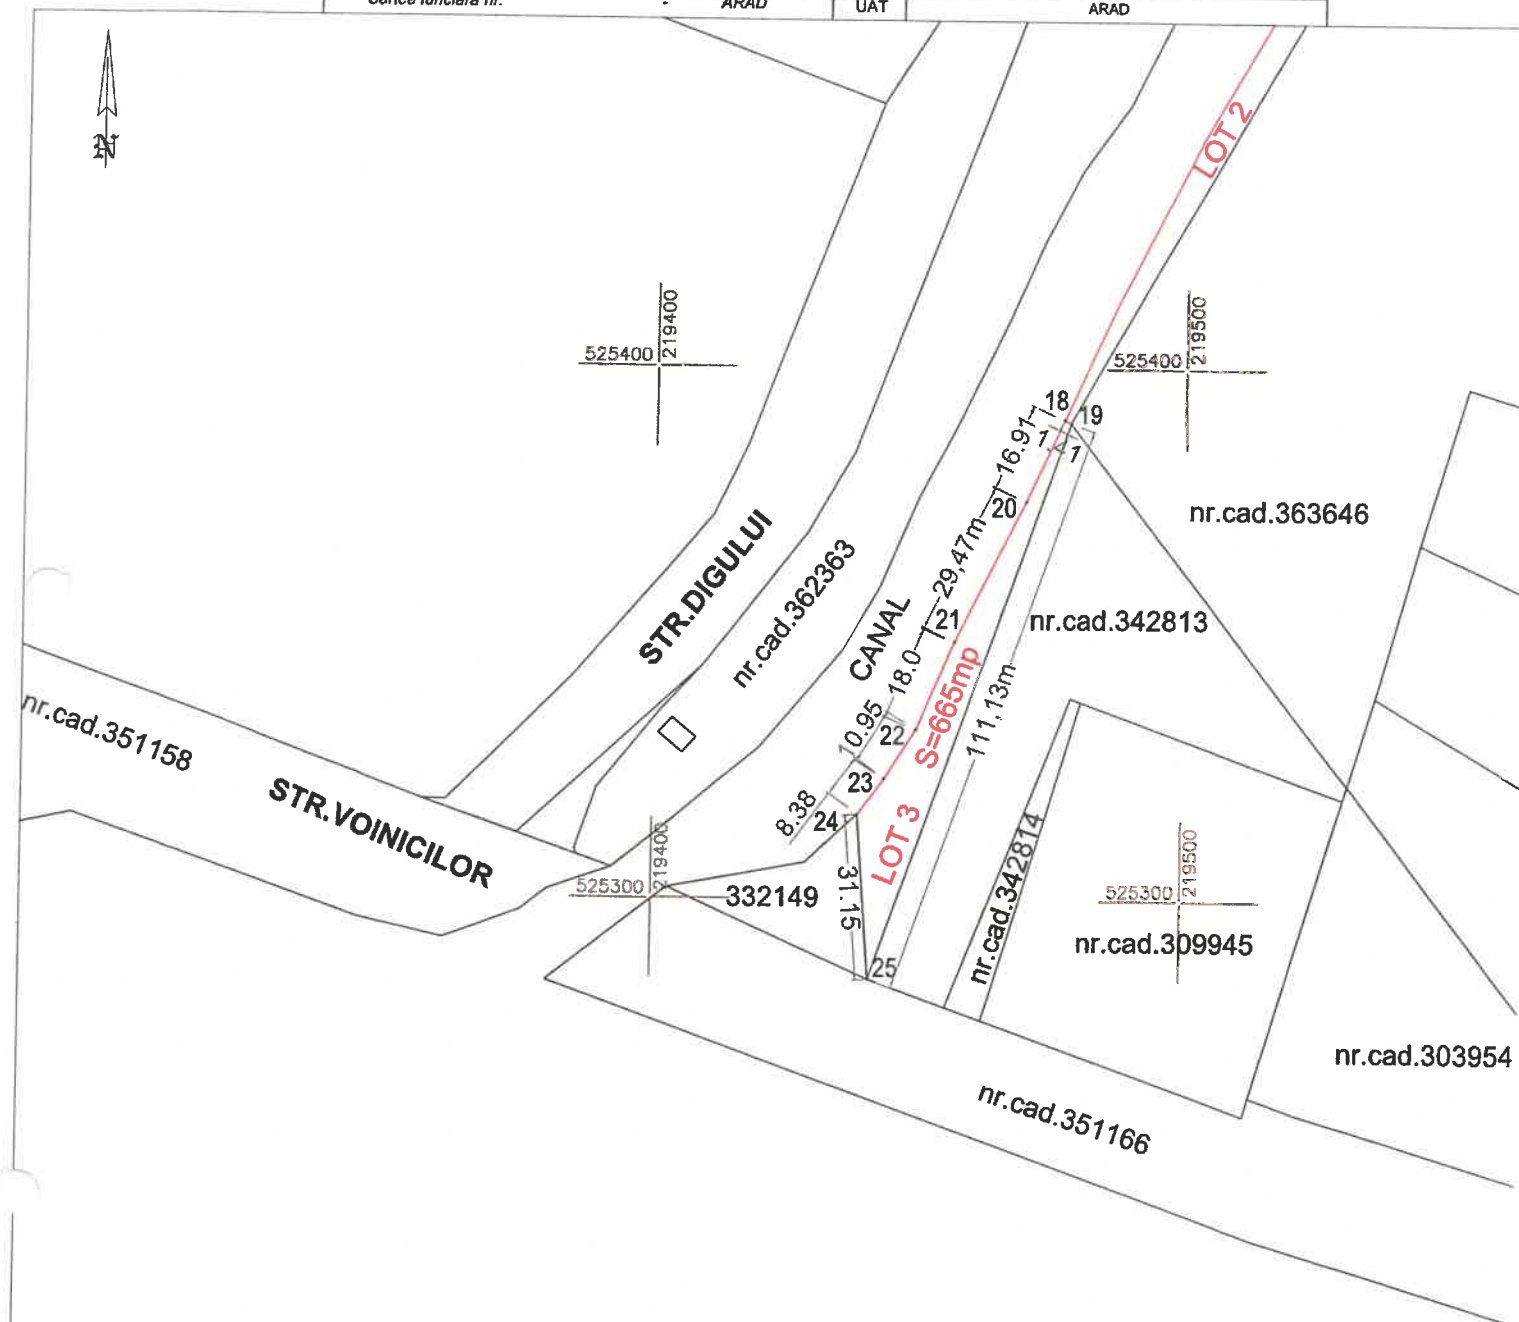

A. Date referitoare la teren

Nr. parcela	Categoria de folosinta	Suprafata (mp)	Mentiuni
1	A	665	LOT 3 Imobil nelmprejmuit

B. Date referitoare la constructii

Cod constr.	Destinatia	Suprafata construita la sol (mp)	Mentiuni

Suprafata totala masurata a imobilului = 665 mp

Suprafata din act = 665 mp

Executant

CHIRIAC MADALINA MANUELA
Topografie CadastruConfirm executarea masuratorilor la teren,
corectitudinea Intocmirii documentatiei cadastrale si
corespondenta acestora cu realitatea din terenMadalina-
Manuela
ChiriacSemnat digital de Madalina-Manuela
Chiriac
DN: c=RO, st=Arad, l=Arad,
serialNumber=201104209MMC19,
email=chiriacmadalina.cadastru@yahoo.
com, sn=Chiriac, givenName=Madalina-
Manuela, cn=Madalina-Manuela Chiriac
Data: 2025.06.11 09:45:10 +03'00'RO-AR-F Nr.0061
Data: 27.05.2025

70095/11.06.2025

Inspector

Confirm introducerea imobilului in baza de date integrata
si atribuirea numarului cadastral

Semnatul si perafa

Marta
CostanSemnat digital de Marta Costan
DN: c=RO, l=Arad, o=Oficiul de
Cadastru si Publicitate Imobiliara,
cn=Marta Costan,
serialNumber=CM177, st=Arad,
givenName=Marta, sn=Costan
Data: 2025.06.11 14:44:56 +03'00'

Data:

Stampila RCPI