


Plan de amplasament si delimitare a imobilului
cu propunerea de alipire

Anexa 17

Scara 1:1000

ANEXA 1

Nr.cadastral	Suprafata masurata a imobilului (mp)	Adresa imobilului
363228	35000	Mun. Arad, Str. Campul Linistii, Nr. 29-33
Cartea funciara nr.	363228 - ARAD	UAT ARAD

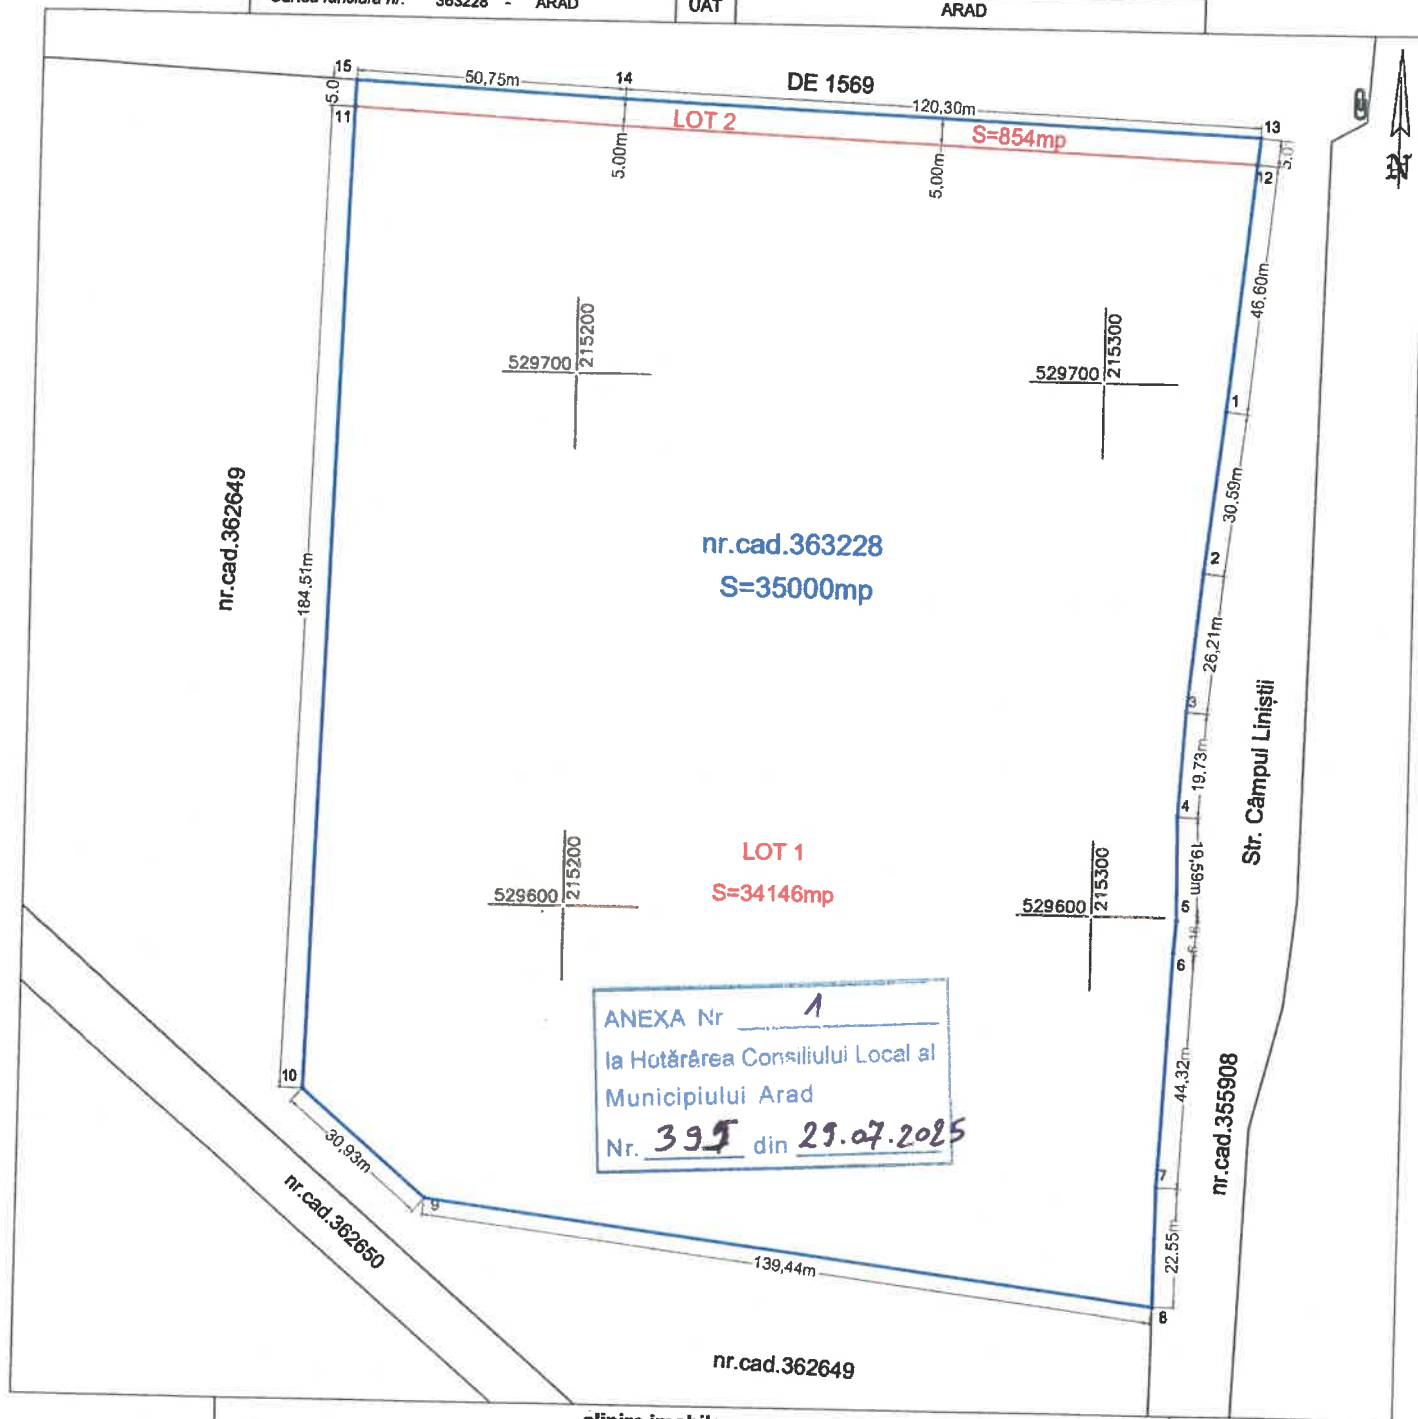

alipire imobile

SITUATIA ACTUALA (inainte de alipire)				SITUATIA VIITOARE (dupa alipire)			
Nr. cad.	Suprafata (mp)	Categoria de fol.	Descrierea imobilului	Nr. cad.	Suprafata (mp)	Categoria de folos.	Descrierea imobilului
363228	35000	Ps	intravilan viran LOT 1	367455	34146	Ps	LOT 1 intravilan viran
				367456	854	Ps	LOT 2 intravilan viran
Total	35000	*	*	*	35000	*	*

Executant

CHIRIAC MADALINA MANUELA
Topografie Cadastru

Confirm executarea masuratorilor la teren,
corectitudinea intocmirii documentatiei cadastrale si
corespondenta acestora cu realitatea din teren

Madalina-
Manuela
Chiriac

semnat digital de Madalina-Manuela Chiriac
sPfc:caR0, sP=Arad, I=Arad,
eMaf:chiriacmanuela2011042059@AC19,
eMaf:chiriacmanuela2011042059@yahoo.com,
sMaf:chiriac, givenName=Madalina-Manuela,
o=Madalina-Manuela Chiriac
data: 2025.05.19 13:50:19 +03'00'

Inspector

Confirm introducerea imobilului in baza de date integrata
si atribuirea numarului cadastral

Horia-
Ioma
Hardut

Semnatura si parafa
semnat digital de Horia-Ioma
Hardut
Data: 2025.05.27
12:34:15 +03'00'

Data:

RO-AR-F Nr.0061

Stampila BCPI


60728/19.05.2025

Plan de amplasament si delimitare a imobilului

Scara 1:1000

ANEXA 2

Nr.cadastral	Suprafata masurata (mp)	Adresa imobilului		
367455	34146	Mun. Arad, Str. Campul Linistei, Nr. 29-33		
Cartea funciara nr.		ARAD	UAT	ARAD

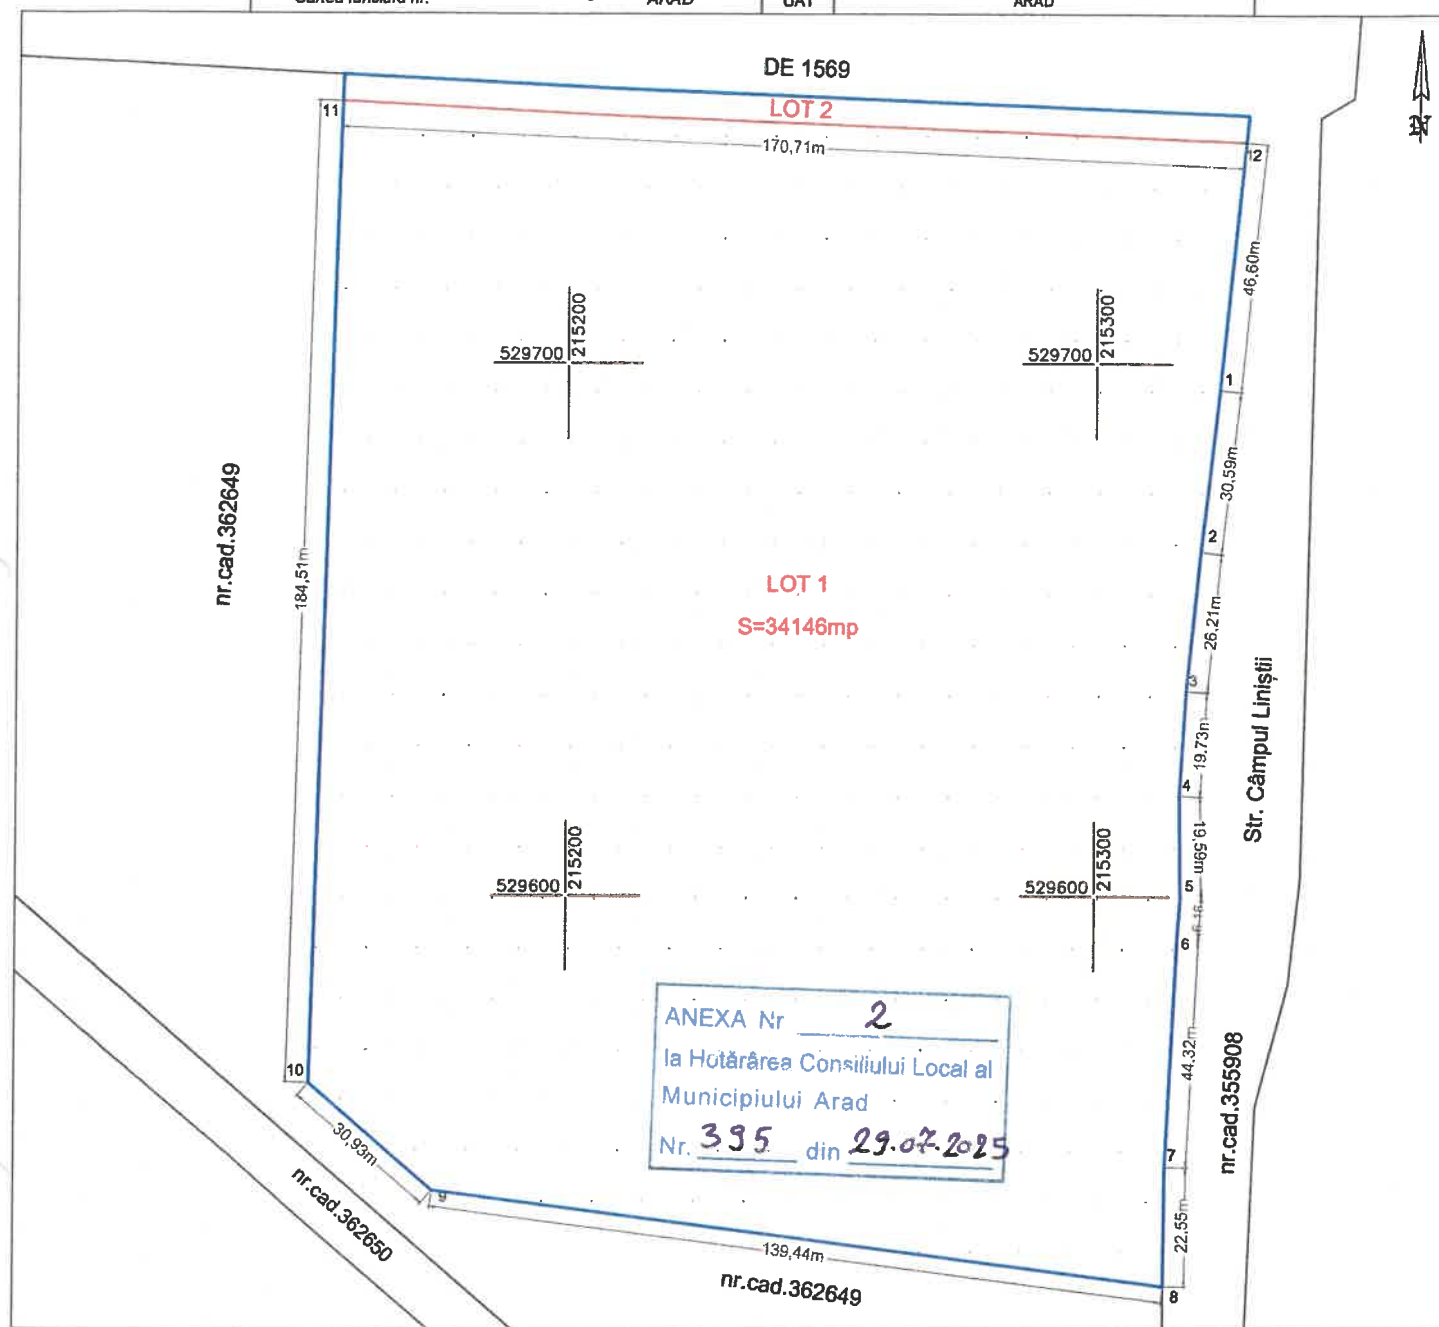

A. Date referitoare la teren

Nr. parcela	Categoria de folosinta	Suprafata (mp)	Mentiuni
1	Ps	34146	LOT 1 Imobil neimprejmut

B. Date referitoare la constructii

Cod constr.	Destinatia	Suprafata construita la sol (mp)	Mentiuni

Suprafata totala masurata a imobilului = 34146 mp
Suprafata din act = 34146 mp

Executant

CHIRIAC MADALINA MANUELA
Topografie Cadastru

Confirm executarea masuratorilor la teren,
corectitudinea inlocuirii documentatiilor cadastrale si
corespondenta acestora cu realitatea din teren

Madalina-
Manuela
Chiriac

Semnat digital de Madalina-Manuela
Chiriac
DN: c=RO, st=Arad, l=Arad,
serialNumber=201104209MMC19,
email=chiriacmadalina.cadastru@yahoo.
com, sn=Chiriac, givenName=Madalina-
Manuela, cn=Madalina-Manuela Chiriac
Data: 2025.05.19 13:50:36 +03'00'

RO-AR-F Nr.0061
Data: 20.04.2025

Inspector

Confirm introducerea imobilului in baza de date integrata
si atribuirea numarului cadastral

Semnatura si parafa

Horia-
Ioma
Hardut

Semnat digital de Horia-Ioma
Hardut
Data: 2025.05.27
12:34:26 +03'00'


Data:
60728/19.05.2025
27.05.2025

Stemile RCI

Plan de amplasament si delimitare a imobilului
Scara 1:1000

ANEXA 3

Nr.cadastral	Suprafata masurata (mp)	Adresa imobilului		
367456	854	Mun. Arad, Str. Campul Linistei, Nr. 29-33		
Cartea funciara nr.		ARAD	UAT	ARAD

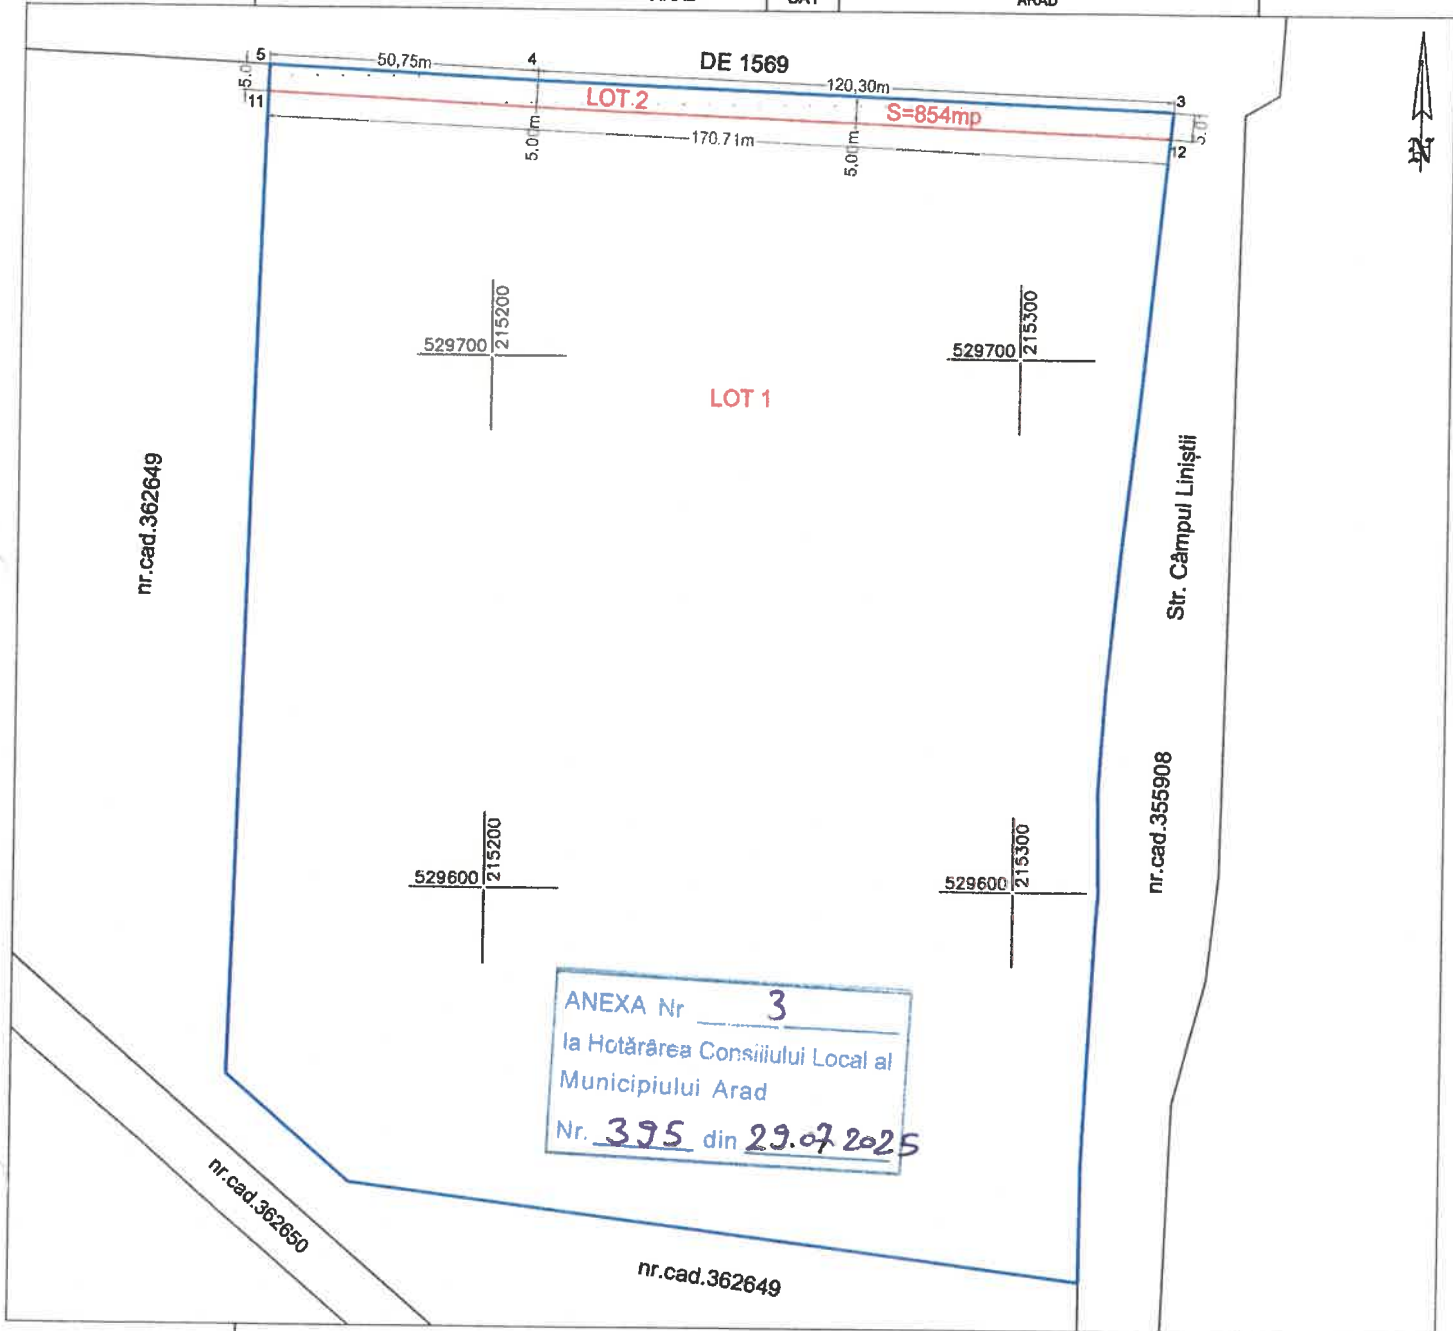

A. Date referitoare la teren

Nr. parcela	Categoria de folosinta	Suprafata (mp)	Mentuni
1	Ps	854	LOT 2 Imobii neimpregnuite

B. Date referitoare la constructii

Cod constr.	Destinatia	Suprafata construita la sol (mp)	Mentuni

Suprafata totala masurata a imobilului = 854 mp

Suprafata din act = 854 mp

Executant

CHIRIAC MADALINA MANUELA
 Topografie Cadastru

Confirm executarea masuratorilor la teren,
 corectitudinea intocmirii documentatiei cadastrale si
 corespondenta acestora cu realitatea din teren

**Madalina-
 Manuela Chiriac**

semnat digital de Madalina-Manuela Chiriac
 urn:uuid:c=RO,s=Arad,l=Arad,
 serialNumber=201104209MWC19,
 email=chiriacmadalina.cadastru@yahoo.com,
 cn=Chiriac, givenName=Madalina-Manuela,
 c=RO, o=Madalina-Manuela Chiriac
 data:2025.05.19 13:50:54 +03'00'

Inspector

Confirm introducerea imobilului in baza de date Integrata
 si atribuirea numarului cadastral

Semnatura si parafea

**Horia-
 Toma
 Hardut**

semnat digital de Horia-Toma
 Hardut
 Data: 2025.05.27
 12:34:36 +03'00'

Data:

60728/19.05.2025

RO-AR-F Nr.0061
 Data: 2025.05.27

Stemila RCDI