


Plan de amplasament si delimitare a imobilului
Scara 1:500

ANEXA 16

Nr. cadastral	Suprafata masurata (mp)	Adresa imobilului	
357593	25	Jud. Arad, UAT Arad, Loc. Arad	
Cartea Funciara nr.	UAT	ARAD	
357593			

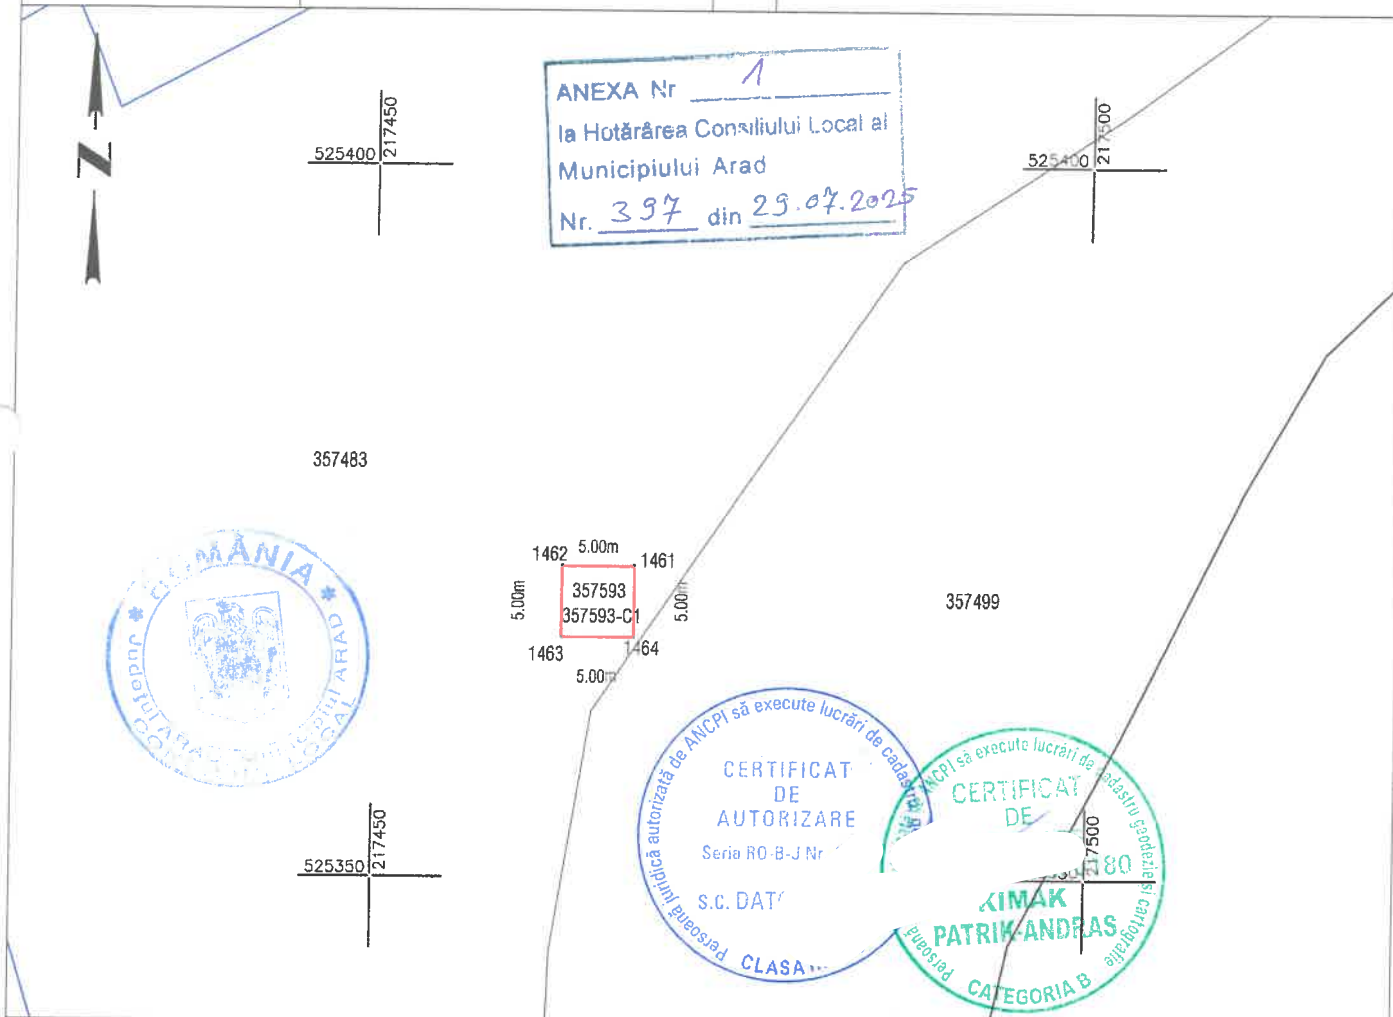

A. Date referitoare la teren			
Nr. parcela	Categorie de folosinta	Suprafata (mp)	Mentiuni
1	CC	25	Teren neimprejmuit
TOTAL		25	
B. Date referitoare la constructii			
Cod	Destinatie	Suprafata construita la sol (mp)	Mentiuni
1	CIE	25	LEA, sc: 25 mp, scd: 25 mp, regim de inaltime P, FARA ACTE
TOTAL		25	

Suprafata totala masurata a imobilului = 25 mp
Suprafata din act = 25 mp

Executant:



Confirm executarea lucrarilor la teren,
corectitudinea intocmirii documentatiei cadastrale si
corespondenta acestora cu realitatea din teren

CLASA III
RO-B-J NR. 2948

Semnatura si stampila
CIF. 14358573

CATEGORIA B
RO-AR-F. NR. 0180

**Patrik-Andras
Kimak**

Semnat digital de
Patrik-Andras Kimak
Data: 2025.07.09
15:32:54 +03'00'

Data: 07.2025

Inspector


Confirm introducerea imobilului in baza de date integrata
si atribuirea numarului cadastral
Semnatura si parafa
Stampila BCPI

Data:

Plan de amplasament si delimitare a imobilului
Scara 1:500

ANEXA 16

Nr. cadastral	Suprafata masurata (mp)	Adresa imobilului	
357595	25	Jud. Arad, UAT Arad, Loc. Arad	
Cartea Funciara nr.	UAT		
357595	ARAD		

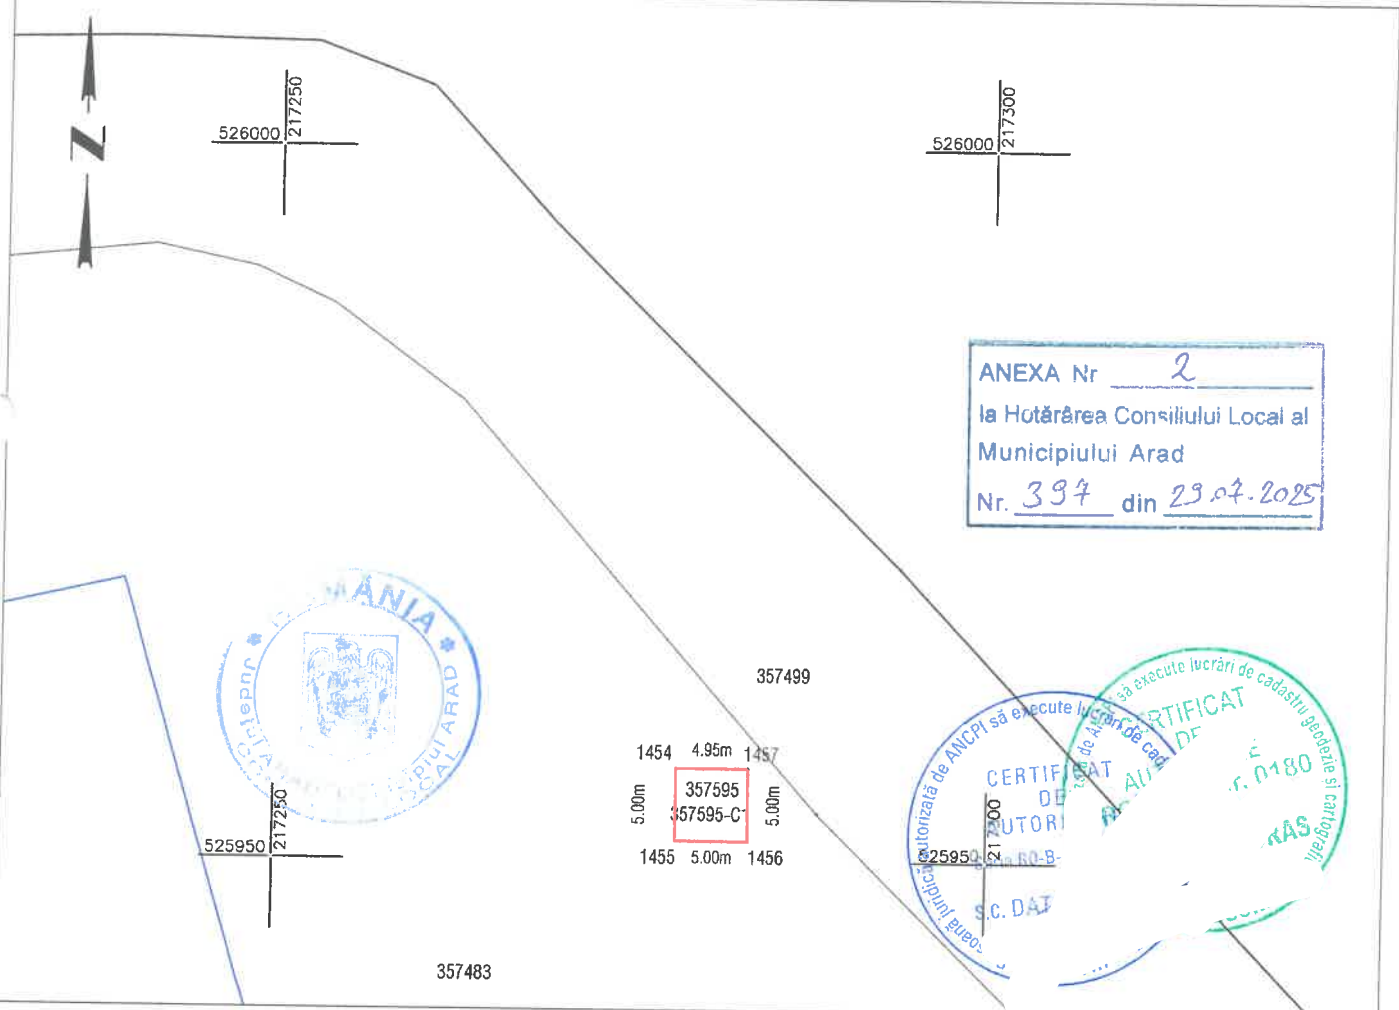

ANEXA Nr. 2
la Hotărârea Consiliului Local al
Municipiului Arad
Nr. 397 din 29.07.2025

A. Date referitoare la teren

Nr. parcela	Categorie de folosinta	Suprafata (mp)	Mentiuni
1	CC	25	Teren neimprejmuit
TOTAL		25	

B. Date referitoare la constructii

Cod	Destinatie	Suprafata construita la sol (mp)	Mentiuni
1	CIE	25	LEA, sc: 25 mp, scd: 25 mp, regim de inaltime P, FARA ACTE
TOTAL		25	

Suprafata totala masurata a imobilului = 25 mp

Suprafata din act = 25 mp

Executant:



Confirm executarea lucrarilor la teren,
corectitudinea intocmirii documentatiei cadastrale si
corespondenta acesteia cu realitatea din teren

CLASA III
RO-B-J NR. 2948

Semnatura si stampila
CIF. 14358573

CATEGORIA B
RO-AR-F. NR. 0180

**Patrik-Andras
Kimak**

Semnat digital de
Patrik-Andras Kimak
Data: 2025.07.09
15:25:59 +03'00'

Data: 07.2025


Inspector

Confirm introducerea imobilului in baza de date integrata
si atribuirea numarului cadastral
Semnatura si parafa
Stampila BCPI

Data:

Plan de amplasament si delimitare a imobilului
Scara 1:500

ANEXA 16

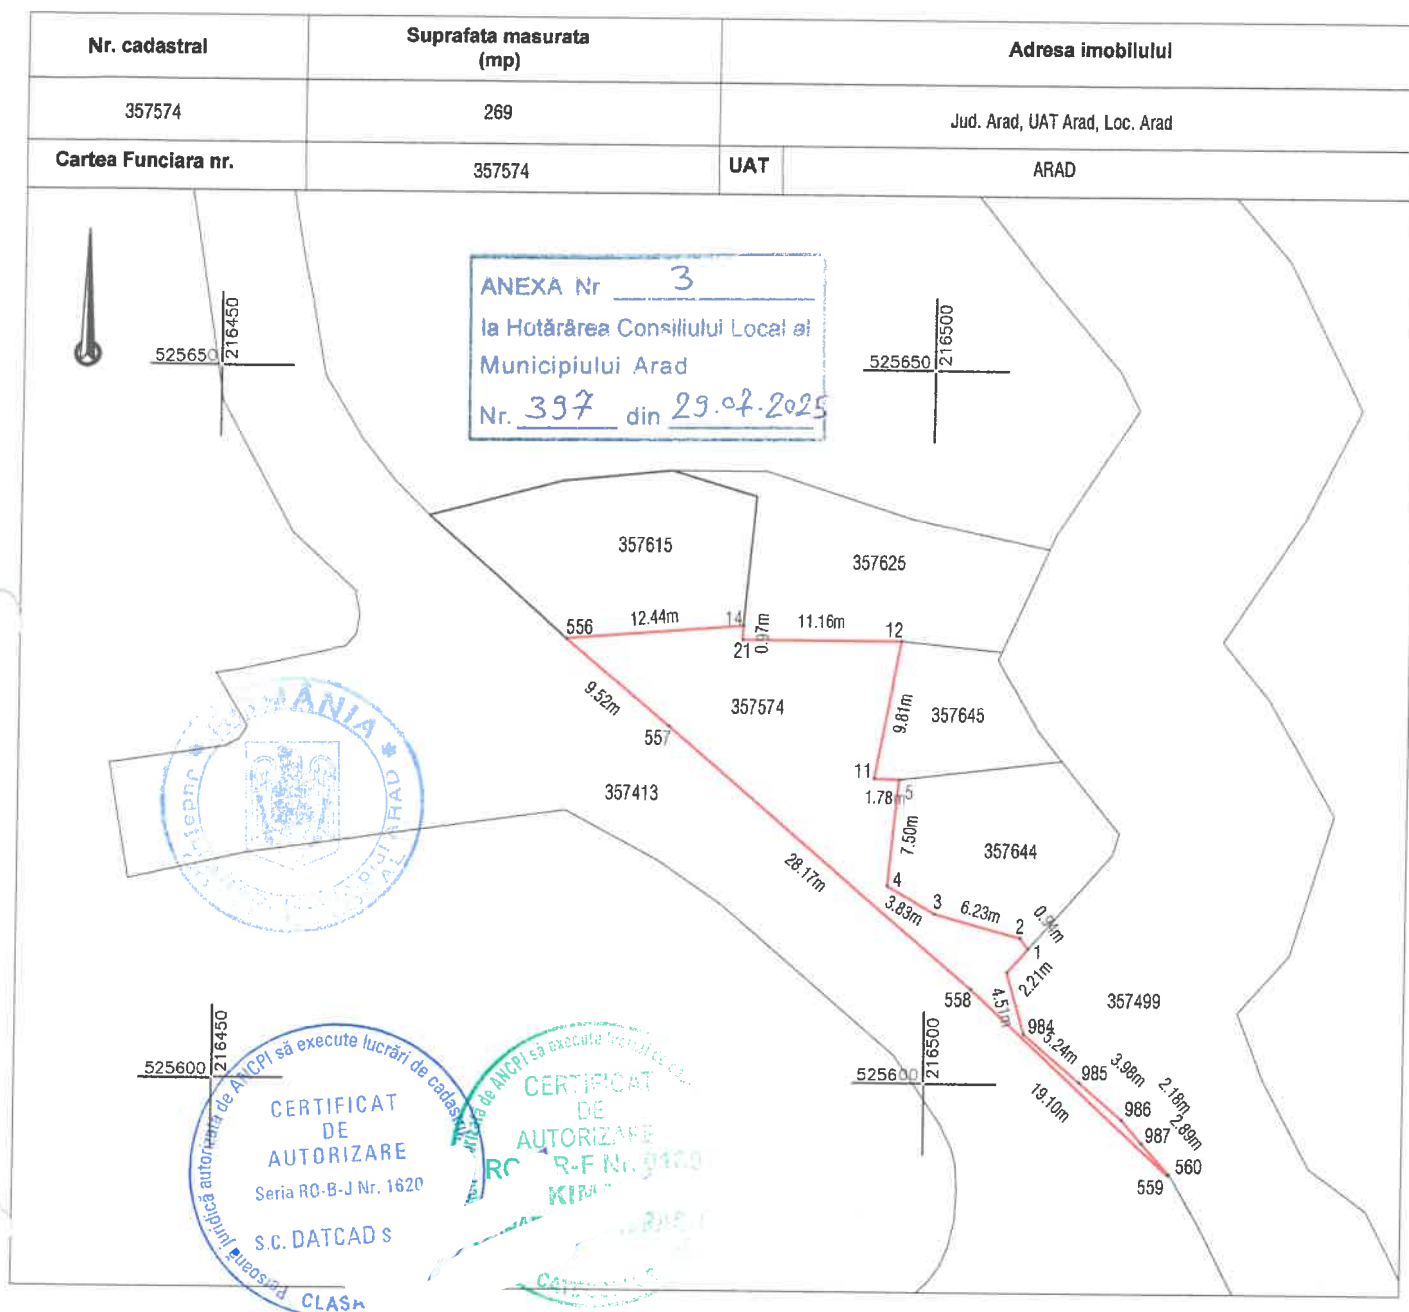

A. Date referitoare la teren			
Nr. parcela	Categorie de folosinta	Suprafata (mp)	Mentiuni
1	CC	269	Teren partial imprejmuit
TOTAL		269	

Suprafata totala masurata a imobilului = 269 mp

Suprafata din act = 304 mp

Executant:


DATCAD

Confirm executarea lucrarilor la teren,
corectitudinea intocmirii documentatiei cadastrale si
corespondenta acestora cu realitatea din teren

CLASA III
RO-B-J NR. 2948

Semnatura si stampila
C.I.F. 14358573

CATEGORIA B
RO-AR-F. NR. 0180

**Patrik-Andras
Kimak**

Semnat digital de
Patrik-Andras Kimak
Data: 2025.07.09
14:22:27 +03'00'

Data: 07.2025


Inspector

Confirm introducerea imobilului in baza de date integrata
si atribuirea numarului cadastral
Semnatura si parafa
Stampila BCPI

Data:

Plan de amplasament si delimitare a imobilului
Scara 1:500

ANEXA 16

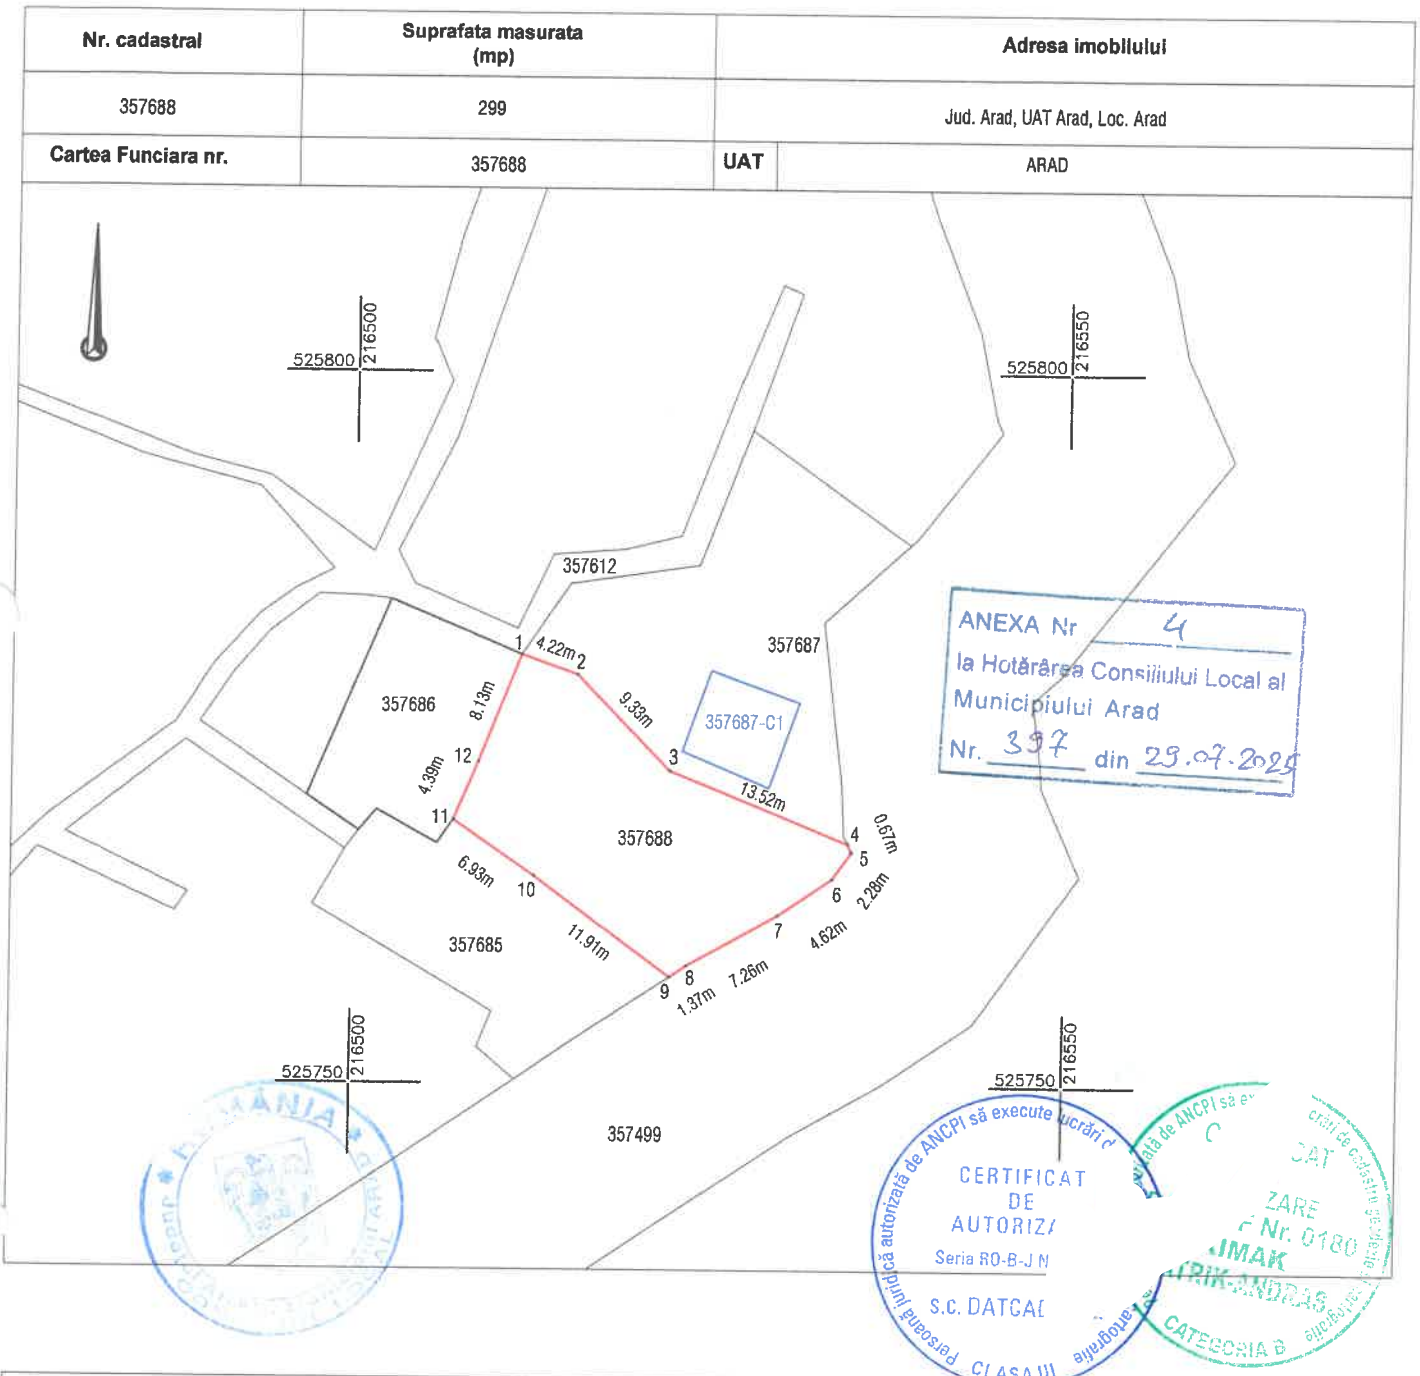

A. Date referitoare la teren			
Nr. parcela	Categorie de folosinta	Suprafata (mp)	Mentiuni
1	CC	299	Teren partial imprejmuit cu gard de plasa
TOTAL		299	

Suprafata totala masurata a imobilului = 299 mp
Suprafata din act = 323 mp

Executant:



Confirm executarea lucrarilor la teren,
corectitudinea intocmirii documentatiei cadastrale si
corespondenta acestora cu realitatea din teren

CLASA III
RO-B-J NR. 2948

Semnatura si stampila
CIF. 14358573

CATEGORIA B
RO-AR-F. NR. 0180

**Patrik-
Andras
Kimak**

Semnat digital de
Patrik-Andras Kimak
Data: 2025.07.09
12:46:22 +03'00'

Data: 07.2025

Inspector


Confirm introducerea imobilului in baza de date integrata
si atribuirea numarului cadastral
Semnatura si parafa
Stampila BCPI

Data:

Plan de amplasament si delimitare a imobilului
Scara 1:500

ANEXA 16

Nr. cadastral	Suprafata masurata (mp)	Adresa imobilului	
357772	218	Jud. Arad, UAT Arad, Loc. Arad	
Cartea Funciara nr.	357772	UAT	ARAD

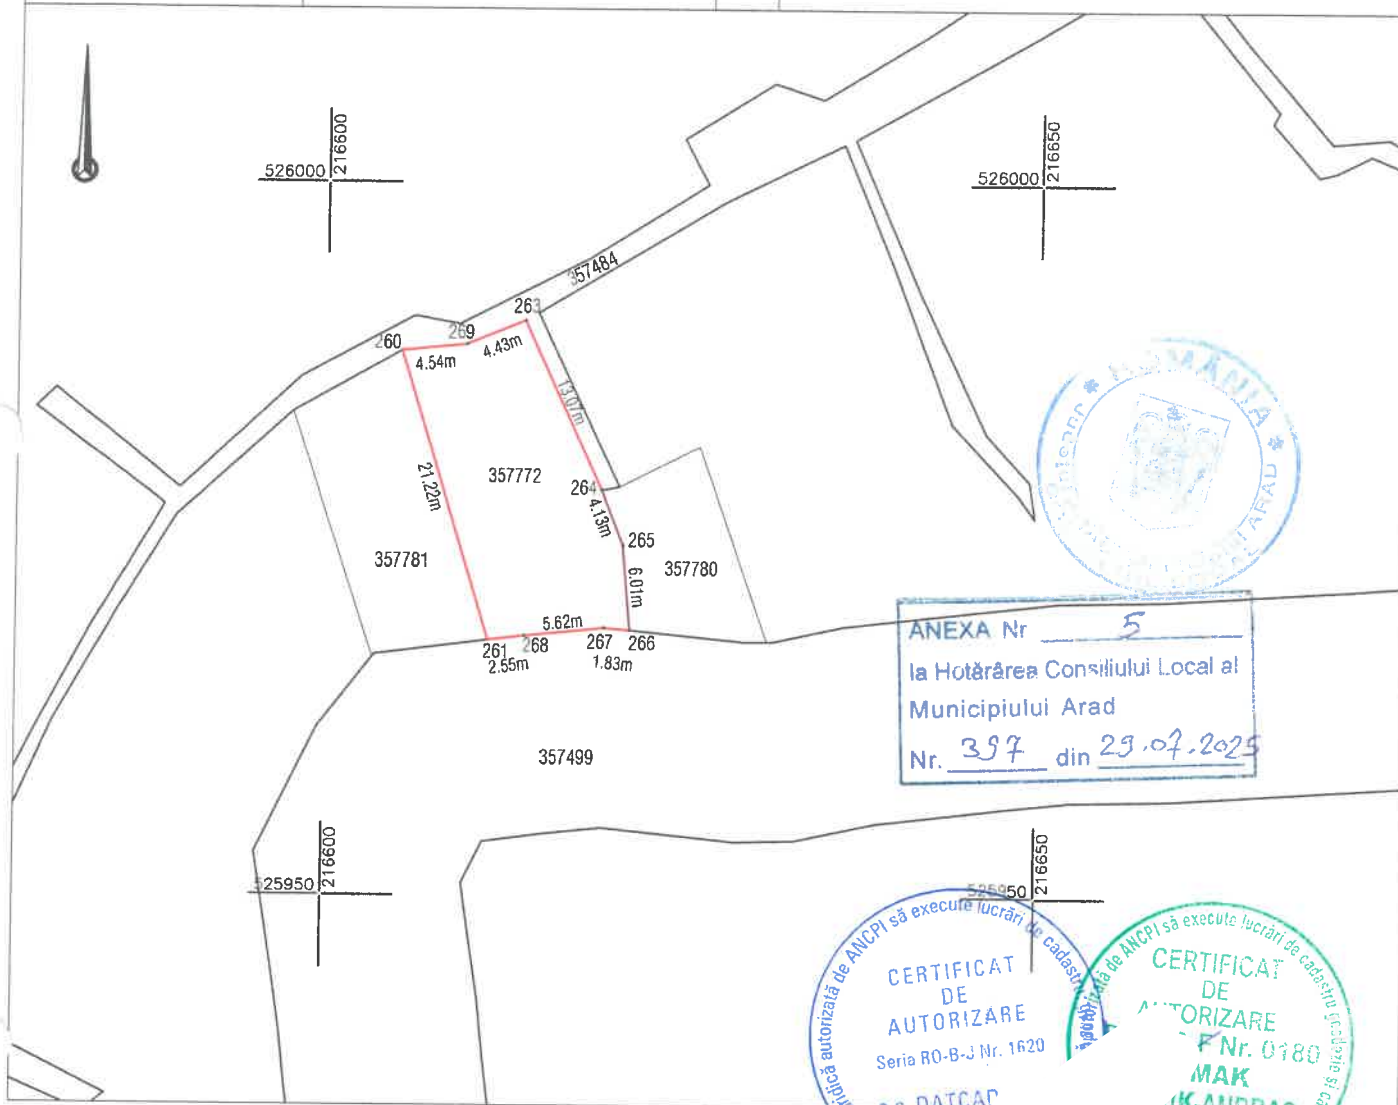

ANEXA Nr. 5
la Hotărârea Consiliului Local al
Municipiului Arad
Nr. 397 din 29.07.2025



A. Date referitoare la teren			
Nr. parcela	Categorie de folosinta	Suprafata (mp)	Mentiuni
1	CC	218	Teren partial imprejmuit
TOTAL		218	

Suprafata totala masurata a imobilului = 218 mp
Suprafata din act = 245 mp

Executant:



Confirm executarea lucrarilor la teren,
corectitudinea intocmirii documentatiei cadastrale si
corespondenta acesteia cu realitatea din teren

CLASA III
RO-B-J NR. 2948

Semnatura si stampila
CIF. 14358573

CATEGORIA B
RO-AR-F. NR. 0180

**Patrik-Andras
Kimak**

Semnat digital de
Patrik-Andras Kimak
Data: 2025.07.09
13:06:48 +03'00'

Data: 07.2025

Inspector

Confirm introducerea imobilului in baza de date integrata
si atribuirea numarului cadastral
Semnatura si parafa
Stampila BCPI

Data: