


Scara 1:250

Nr. cadastral	Suprafata masurata	Adresa imobilului	
	462 mp	loc. Arad, str. Ady Endre, nr. 1/A/1, jud. Arad	
Cartea Funciara nr.: 331822		UAT	ARAD

ANEXA Nr. 1
la Hotărârea Consiliului Local al
Municipiului Arad
Nr. 451 din 27.08.2025

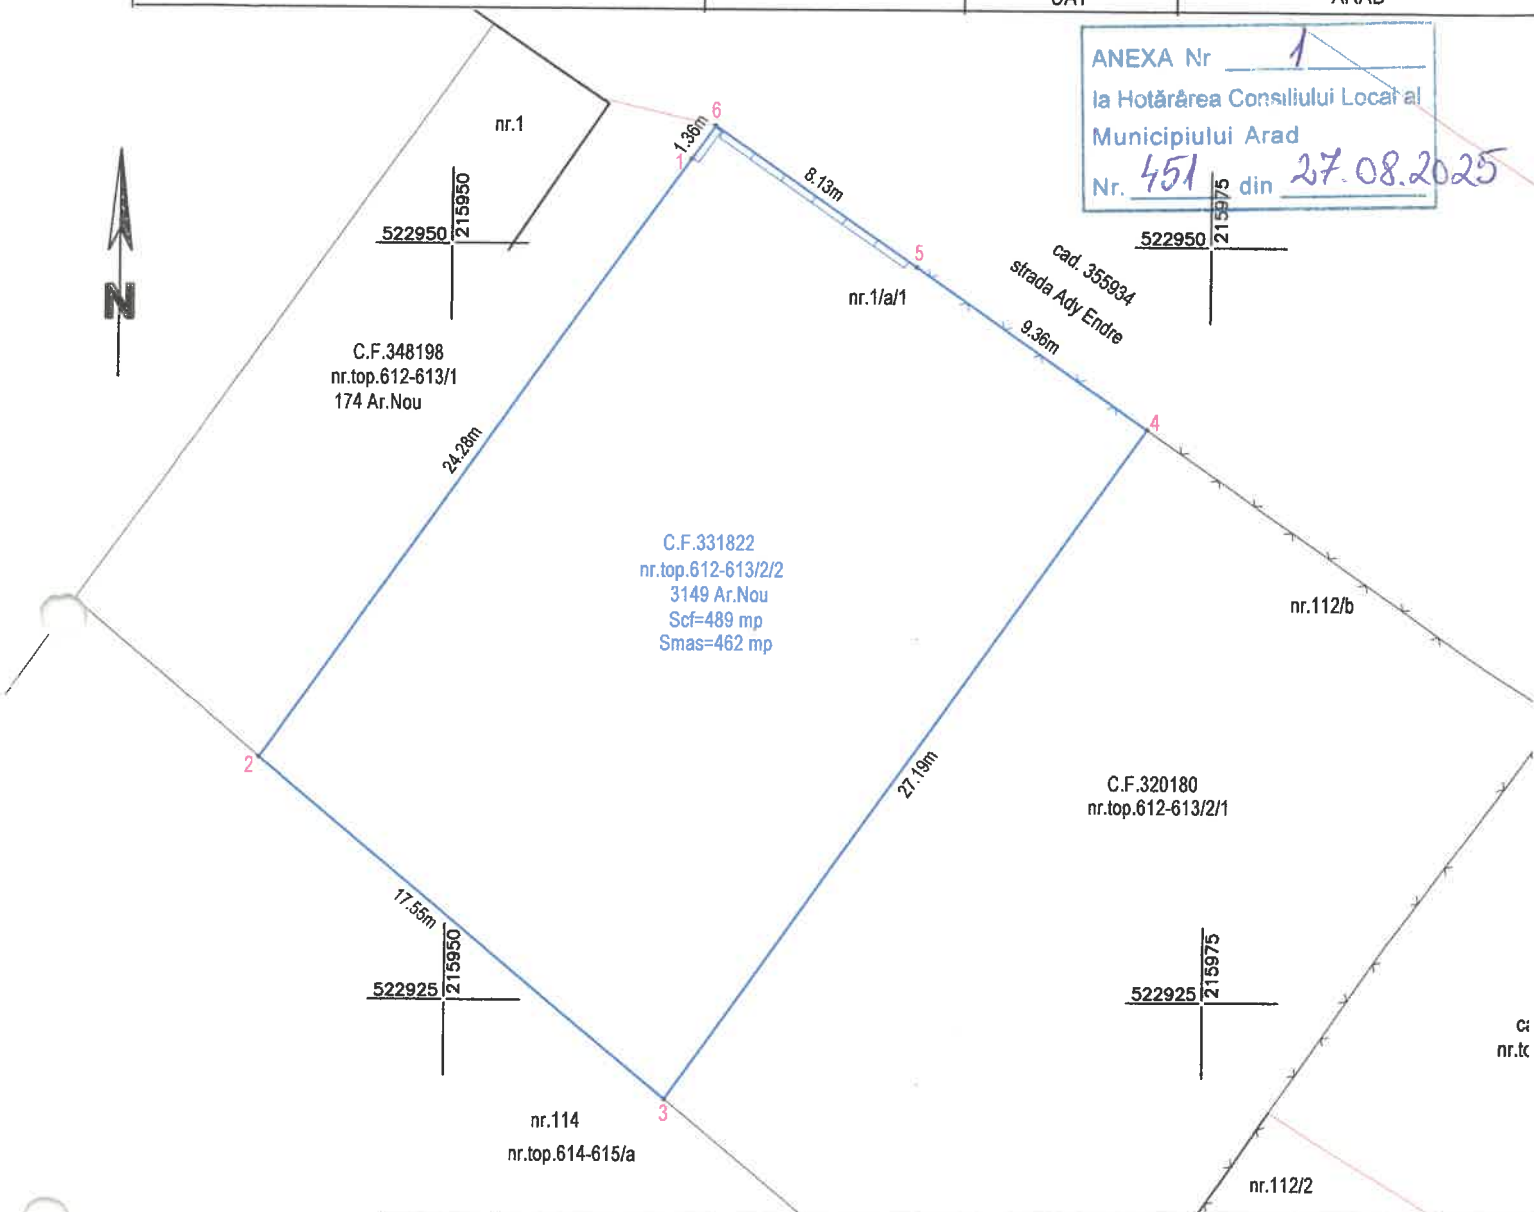

A. Date referitoare la teren			
Nr. parcela	Categoria de folosinta	Suprafata (mp)	Mentiiuni
1	CC	462	teren partial imprejmuit
Total		462	

B. Date referitoare la constructii			
Cod constr	Destinatie	Supr. constr. la sol (mp)	Mentiiuni
Total			

Suprafata totala masurata a imobilului=462 mp
Suprafata din act= 489 mp

Executant: P.F. RUS CRISTINEL - CUI 31388981 CAT.B, SERIA RO-AR-F, NR.41 Confirm executarea masuratorilor la teren, corectitudinea intocmirii documentatiei cadastrale si corespondenta acestora cu realitatea din teren P.F.A. RUS CRISTINEL EXPERT TEHNIC JUDICIAR C.I.F. RO 31388981 ARAD, ROMANIA Semnatura si stampila Data: 14.08.2025	Inspector Confirm atribuirea numarului cadastral si introducerea imobilului in sistemul integrat de cadastru si carte funciara Semnatura si parafa Stampila BCPI
---	--

Plan de amplasament si delimitare a imobilului

ANEXA 2 ANEXA nr. 16

Scara 1:250

Nr. cadastral	Suprafata masurata	Adresa imobilului	
	462 mp	loc. Arad, str. Calea Timisorii, nr. 112B, jud. Arad	
Cartea Funciara nr.: 320180		UAT	ARAD

C.F.348198
nr.top.612-613/1
174 Ar.Nou

C.F.331822
nr.top.612-613/2/2

ANEXA Nr. 2
la Hotărârea Consiliului Local al
Municipiului Arad
Nr. 451 din 27.08.2025

C.F.320180
nr.top.612-613/2/1
3149 Ar.Nou
Scf=482 mp
Smas=462 mp

cad. 308718
nr.top.612-613/2/3/1
6156 Ar.Nou

C.F.309290
nr.top.612-613/2/3/2
6157 Ar.Nou

nr.114
nr.top.614-615/a

nr.112/1

nr.112/2

A. Date referitoare la teren			
Nr. parcela	Categoria de folosinta	Suprafata (mp)	Mentiuni
1	CC	462	teren partial imprejmuit
Total		462	
B. Date referitoare la constructii			
Cod constr	Destinatie	Supr. constr. la sol (mp)	Mentiuni
Total			
Suprafata totala masurata a imobilului=462 mp			
Suprafata din act= 482 mp			
Executant: P.F. RUS CRISTINEL - CUI 31388981 CAT.B, SERIA RO-AR-F, NR.41 Confirm executarea masuratorilor la teren, corectitudinea intocmirii documentatiei cadastrale si corespondenta acestuia cu realitatea din teren			Inspector
P.F.A. RUS CRISTINEL EXPERT TEHNIC JUDICIAR C.I.F. RO 31388981 ARAD, ROMANIA			Confirm atribuirea numarului cadastral si introducerea imobilului in sistemul integrat de cadastru si carte funciara
Semnatura si stampila			Semnatura si parafa
Data: 14.08.2025			Stampila BCPI