


Plan de amplasament si delimitare a imobilului
Scara 1:1000

ANEXA 16

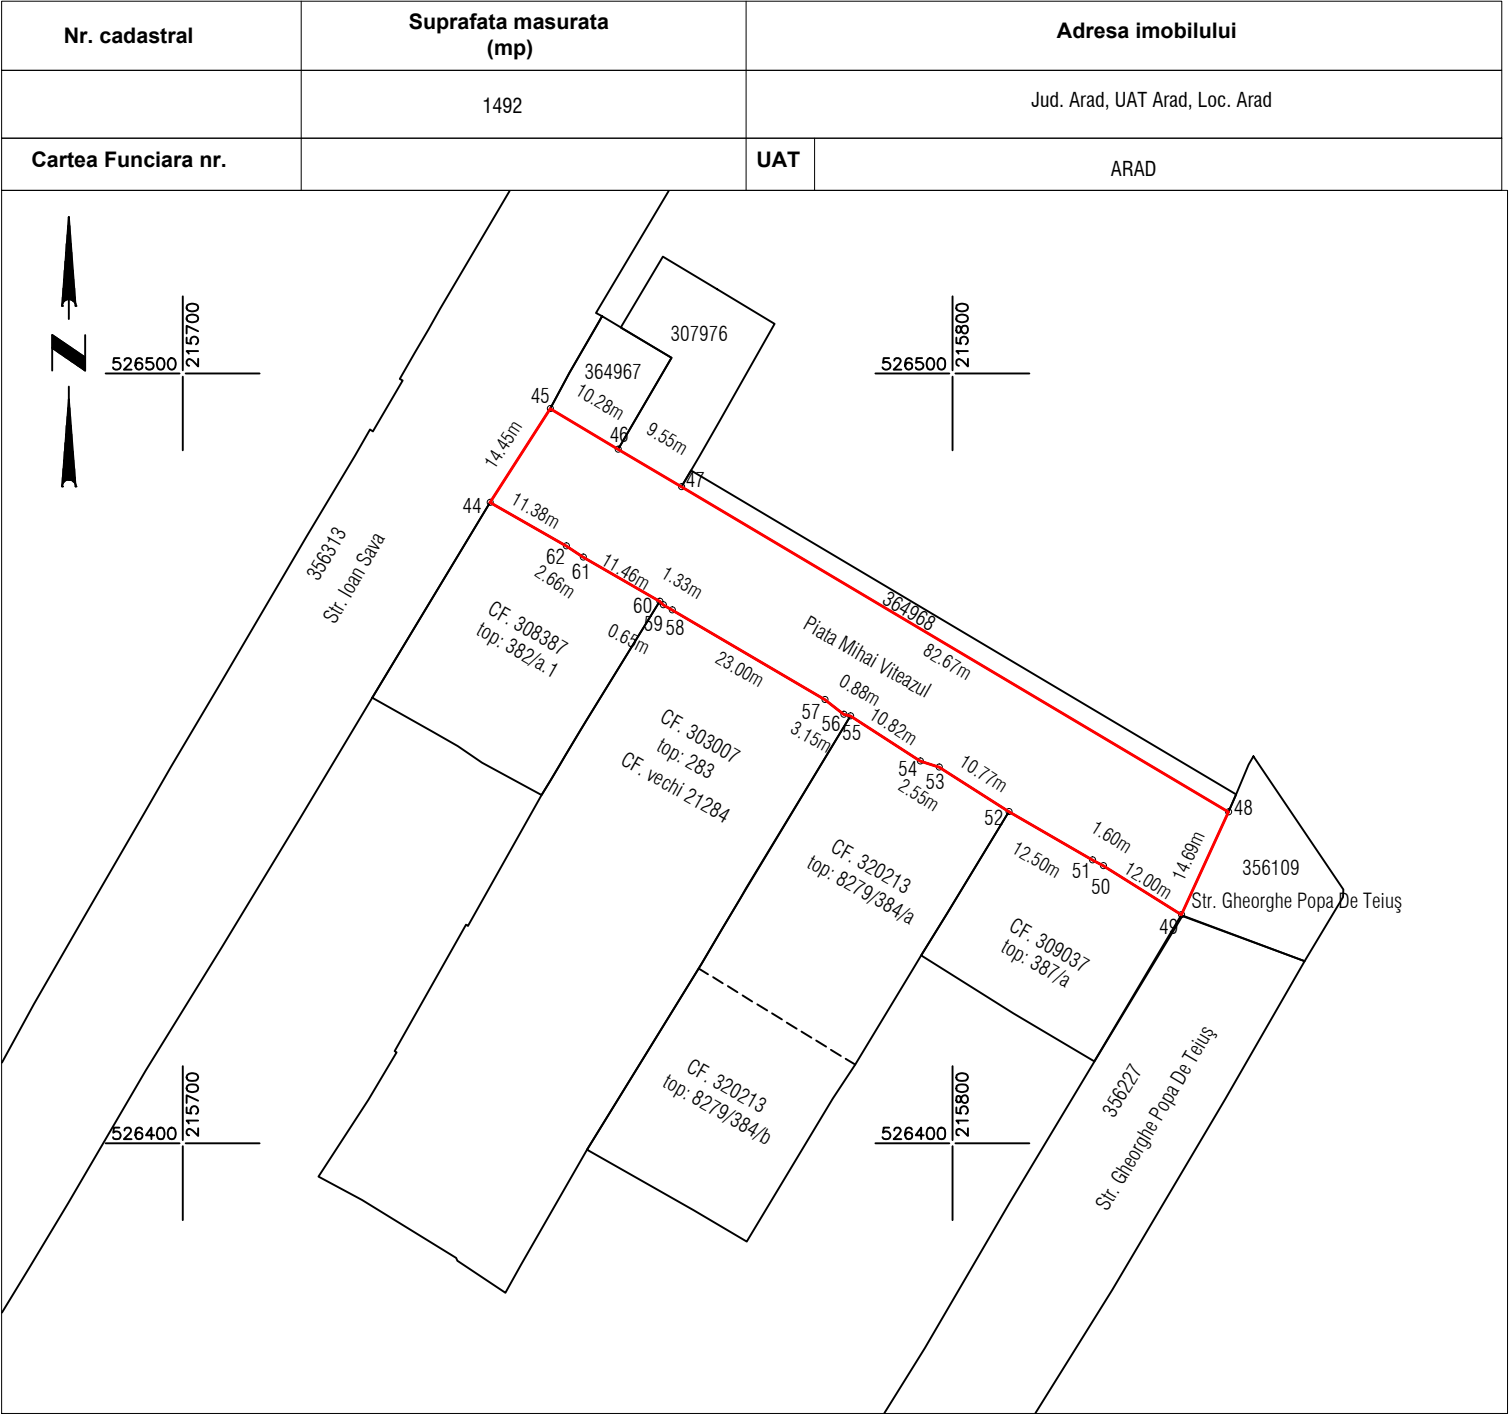

A. Date referitoare la teren			
Nr. parcela	Categorie de folosinta	Suprafata (mp)	Mentiuni
1	DR	1492	Teren neimprejmuit
TOTAL		1492	

Suprafata totala masurata a imobilului = 1492 mp
Suprafata din act = 1492 mp

Executant:

**DATCAD**

Confirm executarea lucrarilor la teren,
corectitudinea intocmirii documentatiei cadastrale si
corespondenta acestora cu realitatea din teren

CLASA III
RO-B-J NR. 2948

Semnatura si stampila
CIF. 14358573

CATEGORIA B
RO-B-F. NR. 0180

Inspector

Confirm introducerea imobilului in baza de date integrata
si atribuirea numarului cadastral
Semnatura si parafa
Stampila BCPI

Data: 08.2025

Data: