
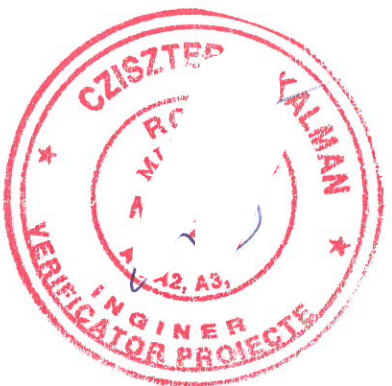
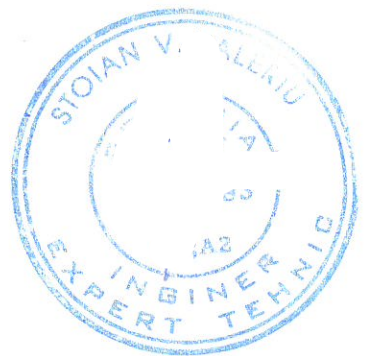
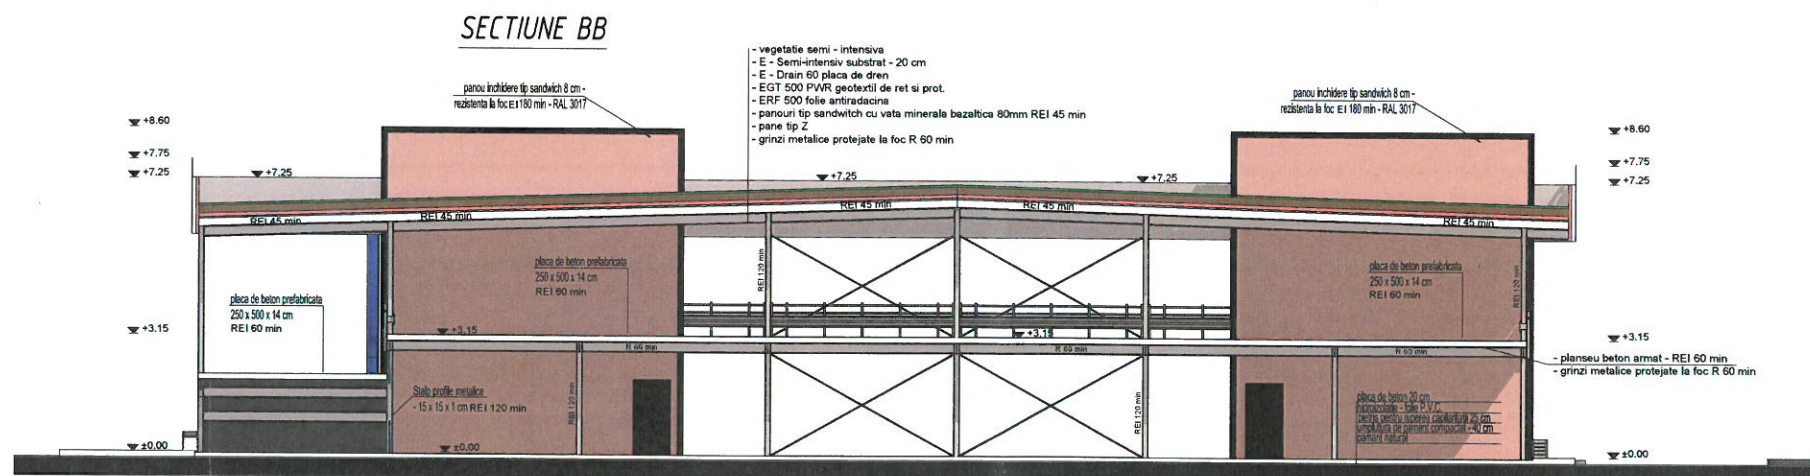
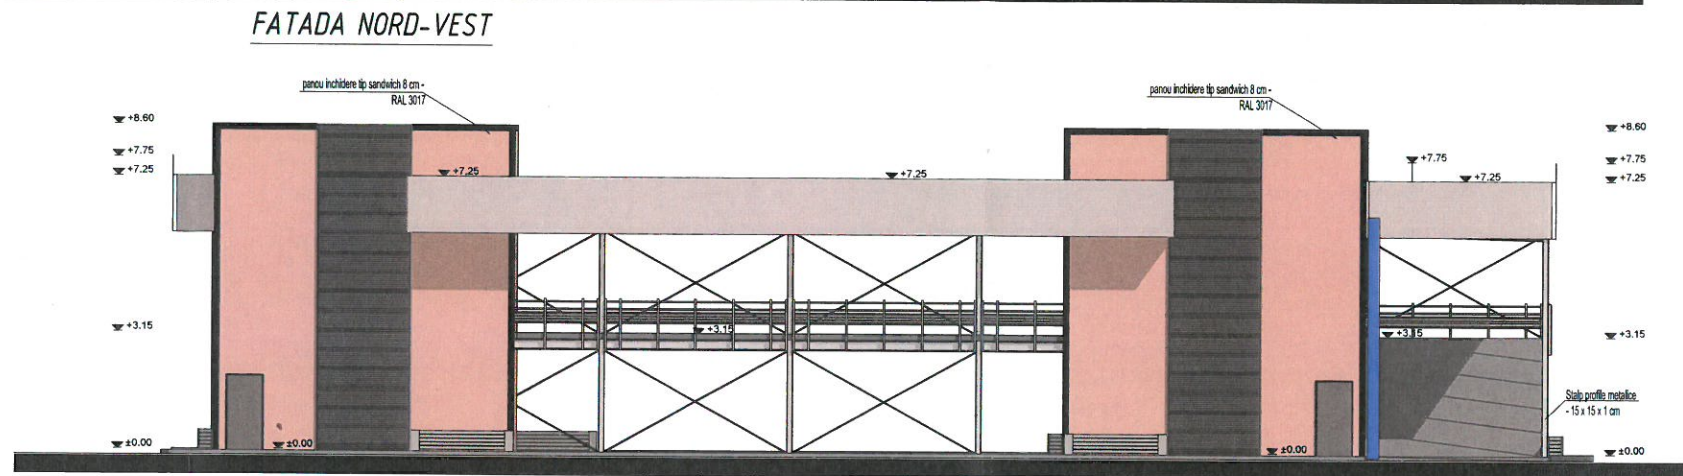


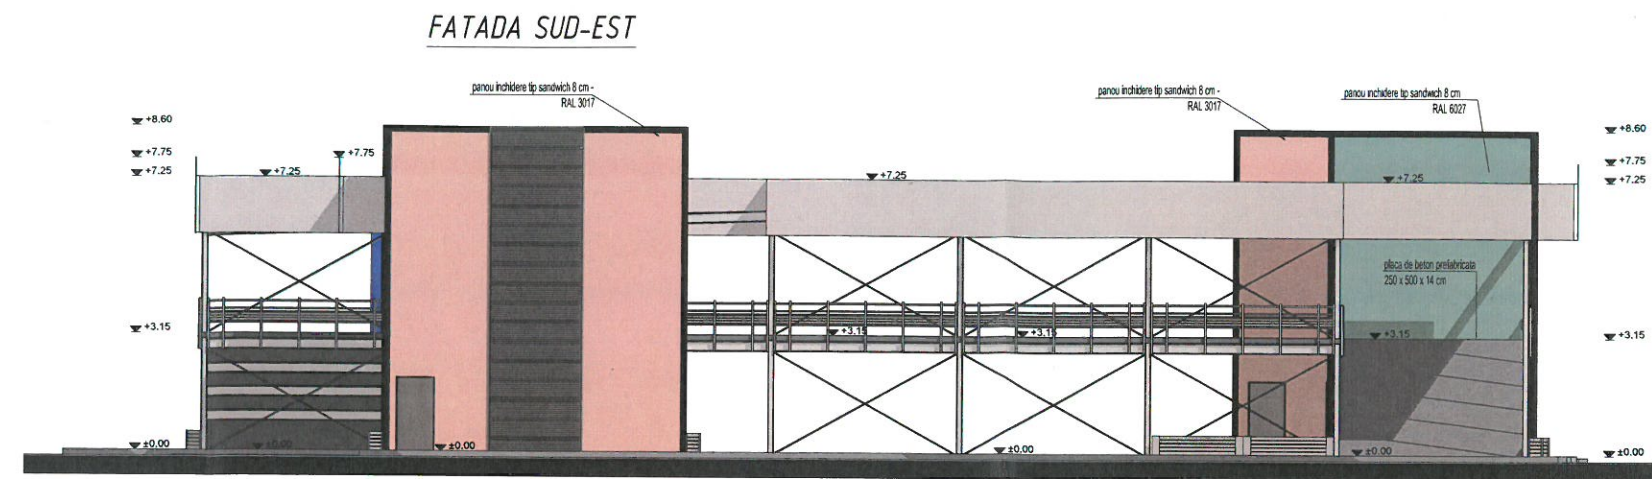

Verificator / Expert	Nume	Semnatura	Cerinta	Referat de verificare / Raport de expertiza tehnica (Titlu / Nr.)		
Beneficiar:	MUNICIPIUL ARAD					
Proiectant general:				C.I.F. RO26901400 Str.Gh.Magheru bl.303/1 sc.B ap.71 tel: 0722447190		
BIROU INDIVIDUAL DE ARHITECTURA MOLDOVAN MIHAI						
Proiectant de specialitate:						
BIROU INDIVIDUAL DE ARHITECTURA MOLDOVAN MIHAI arh.MIHAI MOLDOVAN			SPECIFICATIE	NUME	SEMNATURA	
			Sef proiect:	Arh. Mihai MOLDOVAN		
			Proiectat	Arh. Mihai MOLDOVAN		
			Desenat	Arh. Mihai MOLDOVAN		
Titlu proiect: CONSTRUIRE ACOPERIS TIP TERASA (NECIRCULABIL) ACOPERIT CU VEGETATIE EXTENSIVA PENTRU RETINEREA SI DEPOLUAREA EMISIILOR AUTO, PESTE ULTIMUL NIVEL AL FAST-PARK-ului - CF. nr. 351752 ARAD						
Titlu desen: FATADE SI SECTIUNE FAST PARK FP4 - PROPUS						
Scara	1:200	Proiect nr.:	Faza :	Specialitatea :	Index	Plansa nr.:
Format:	A3	31/2025	D.A.L.I.	ARHITECTURĂ	A	13
Data :	2025 IUL					