


Plan de amplasament si delimitare a imobilului
Scara 1:500

ANEXA 16
AN 1

Nr. cadastral	Suprafata masurata (mp)	Adresa imobilului	
top: 4327/1/77/4	227	Jud. Arad, UAT Arad, Loc. Arad, Str LUMINII, Nr. 11/C	
Cartea Funciara nr.	347806	UAT	ARAD

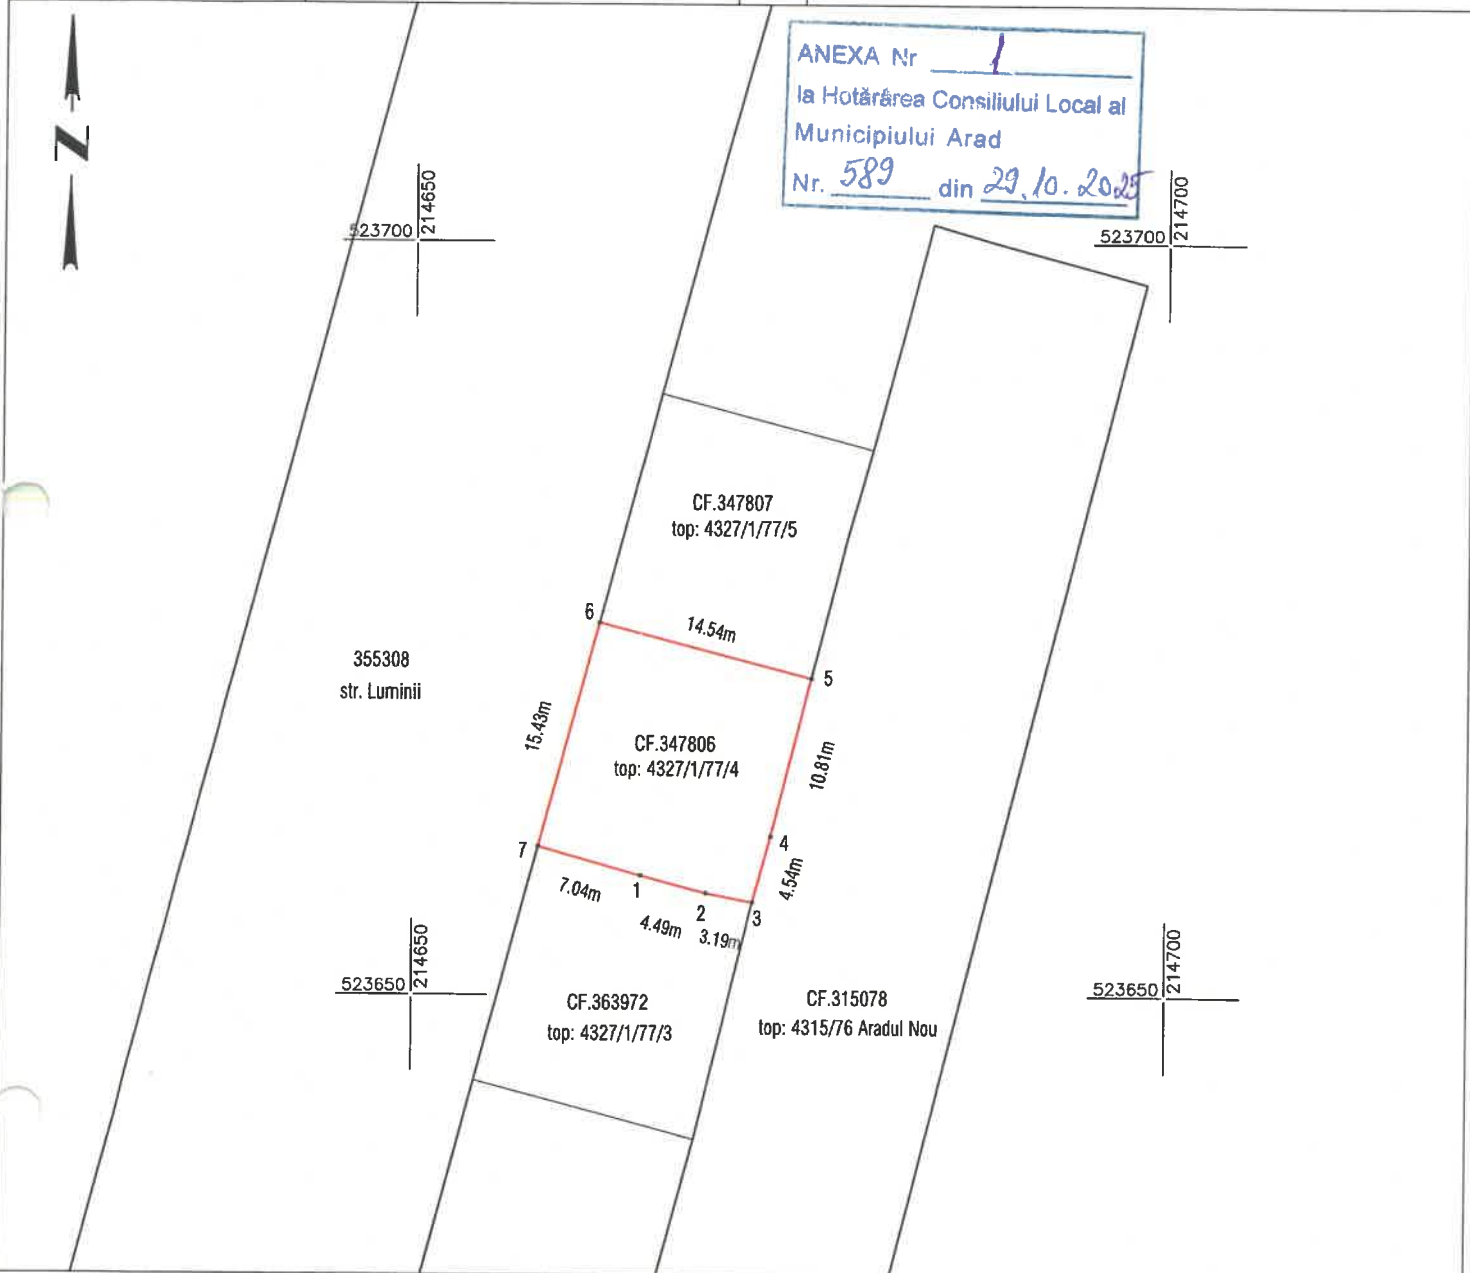

A. Date referitoare la teren

Nr. parcela	Categorie de folosinta	Suprafata (mp)	Mentiiuni
1	CC	227	Teren partial imprejmuit cu gard de sarma pe alin. pct. 3-7 si 7-6.
TOTAL		227	

Suprafata totala masurata a imobilului = 227 mp
Suprafata din act = 236 mp

Executant:



Confirm executarea lucrarilor la teren,
corectitudinea intocmirii documentatiei cadastrale si
corespondenta acesteia cu realitatea din teren

CLASA III
RO-B-J NR. 2948

Semnatura si stampila
CIF. 14358573

CATEGORIA B
RO-B-F. NR. 0180

Semnat digital de
Patrik-Andras Kimak
Data: 2025.09.01
15:53:53 +03'00'

Data: 09.2025


Inspector

Confirm introducerea imobilului in baza de date integrata
si atribuirea numarului cadastral
Semnatura si parafa
Stampila BCPI



Data:

Nr. cadastral	Suprafata masurata (mp)	Adresa imobilului	
top: 4327/1/77/5	227	Jud. Arad, UAT Arad, Loc. Arad, Str LUMINII, Nr. 11/D	
Cartea Funciara nr.	347807	UAT	ARAD

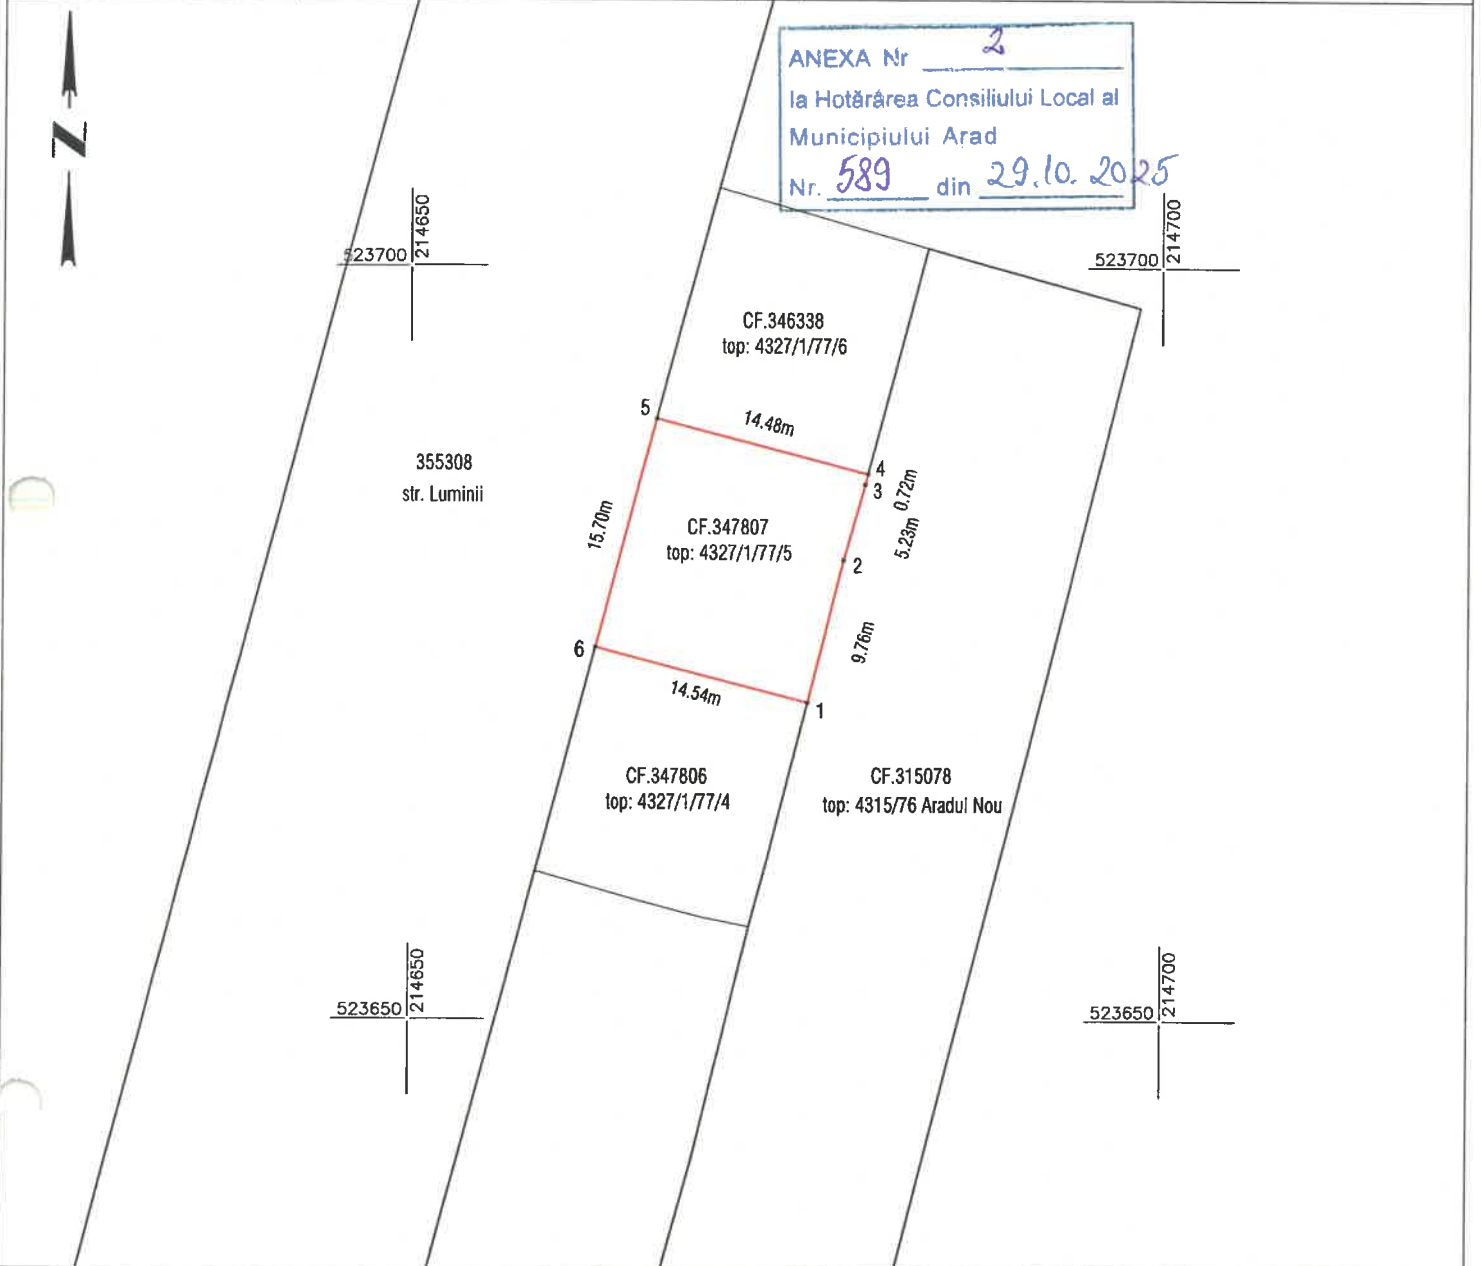

A. Date referitoare la teren			
Nr. parcela	Categorie de folosinta	Suprafata (mp)	Mentiiuni
1	CC	227	Teren partial imprejmuit cu gard de sarma pe alin. pct. 5-6.
TOTAL		227	

Suprafata totala masurata a imobilului = 227 mp
Suprafata din act = 236 mp

Executant:



Confirm executarea lucrarilor la teren,
corectitudinea intocmirii documentatiei cadastrale si
corespondenta acesteia cu realitatea din teren

CLASA III
RO-B-J NR. 2948

Semnatura si stampila
CIF. 14358573

CATEGORIA B
RO-B-F. NR. 0180

Patrik-Andras
Kimak

Semnat digital de
Patrik-Andras Kimak
Data: 2025.09.01
15:54:07 +03'00'

Data: 09.2025

Inspector

Confirm introducerea imobilului in baza de date integrata
si atribuirea numarului cadastral
Semnatura si parafa
Stampila BCPI




Data:

Plan de amplasament si delimitare a imobilului
Scara 1:500

ANEXA 16
AN3

Nr. cadastral	Suprafata masurata (mp)	Adresa imobilului	
top: 4327/1/77/6	227	Jud. Arad, UAT Arad, Loc. Arad, Str LUMINII, Nr. 11/E	
Cartea Funciara nr.	346338	UAT	ARAD

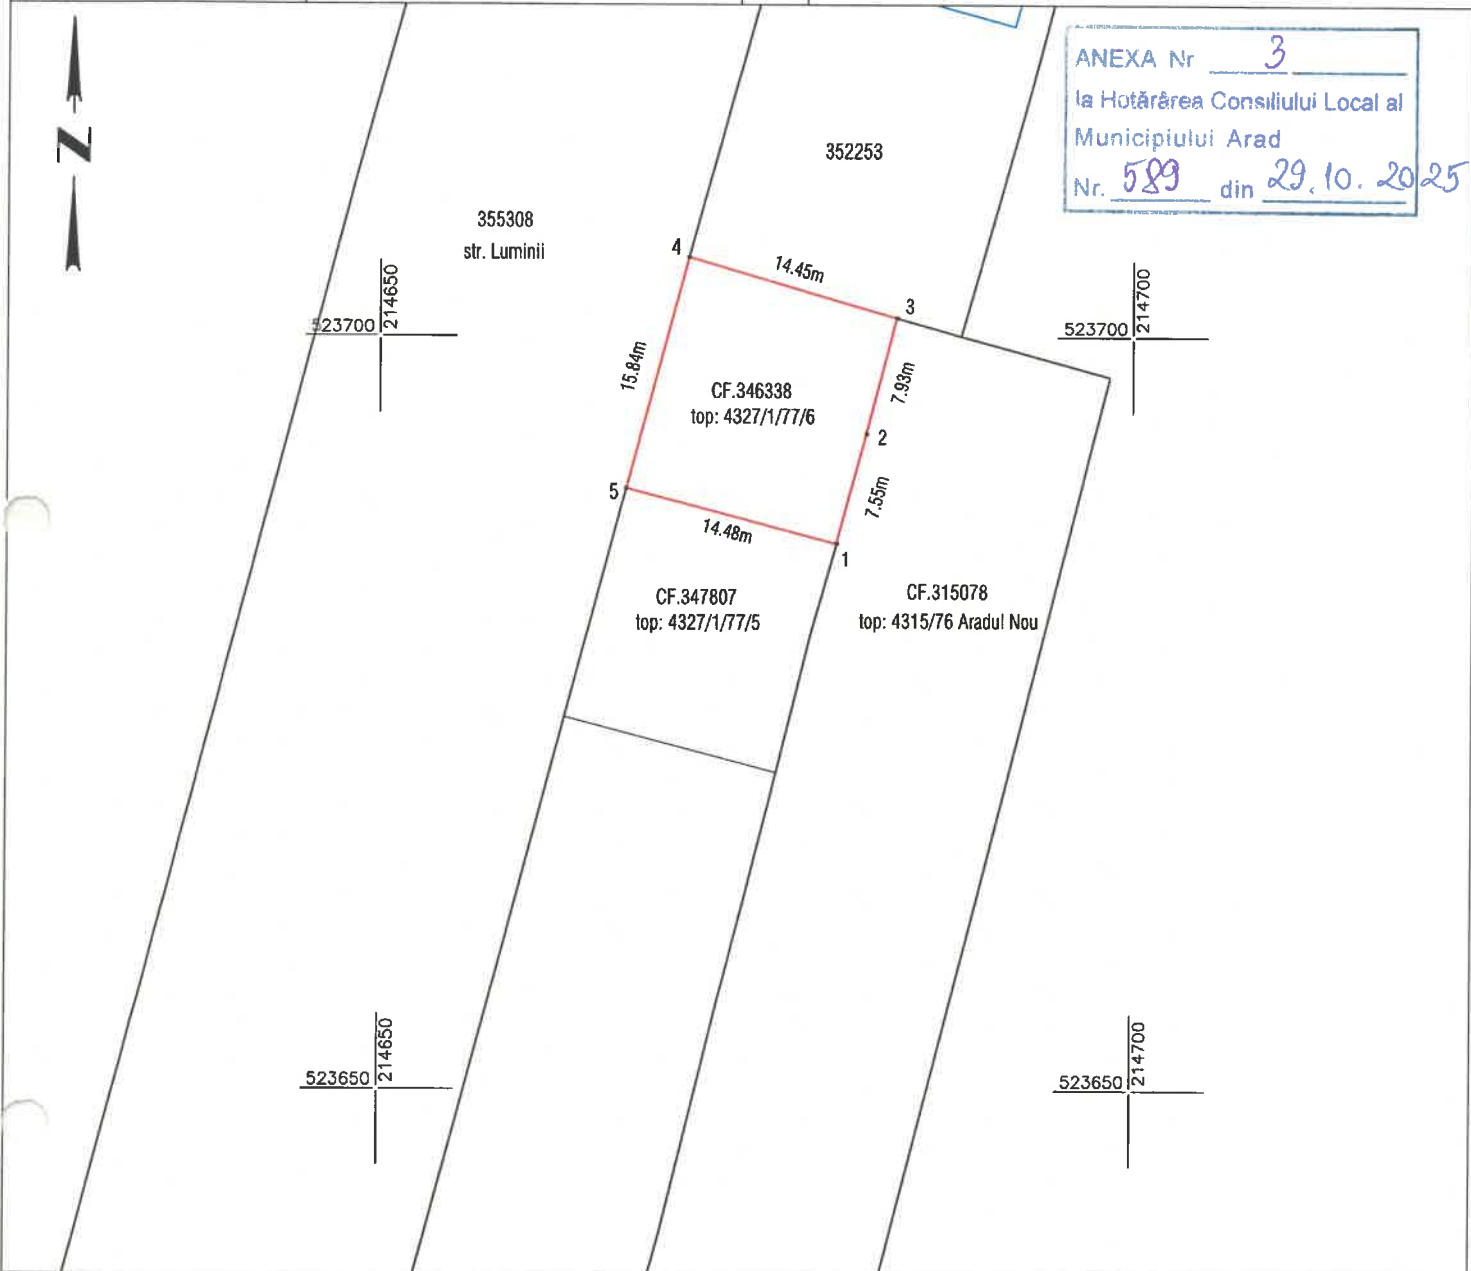

ANEXA Nr. 3
la Hotărârea Consiliului Local al
Municipiului Arad
Nr. 589 din 29.10.2025

A. Date referitoare la teren

Nr. parcela	Categorie de folosinta	Suprafata (mp)	Mentii
1	CC	227	Teren partial imprejmuit cu gard de sarma pe alin. pct. 3-4, 4-5.
TOTAL		227	

Suprafata totala masurata a imobilului = 227 mp
Suprafata din act = 236 mp

Executant:



DATCAD

Confirm executarea lucrarilor la teren,
corectitudinea intocmirii documentatiei cadastrale si
corespondenta acestora cu realitatea din teren

CLASA III
RO-B-J NR. 2948

Semnatura si stampila
CIF. 14358573

CATEGORIA B
RO-B-F. NR. 0180

Patrik-Andras Kimak
Semnat digital de
Patrik-Andras Kimak
Data: 2025.09.01
15:54:21 +03'00'

Data: 09.2025

Inspector

Confirm introducerea imobilului in baza de date integrata
si atribuirea numarului cadastral
Semnatura si parafa
Stampila BCPI



Data: