


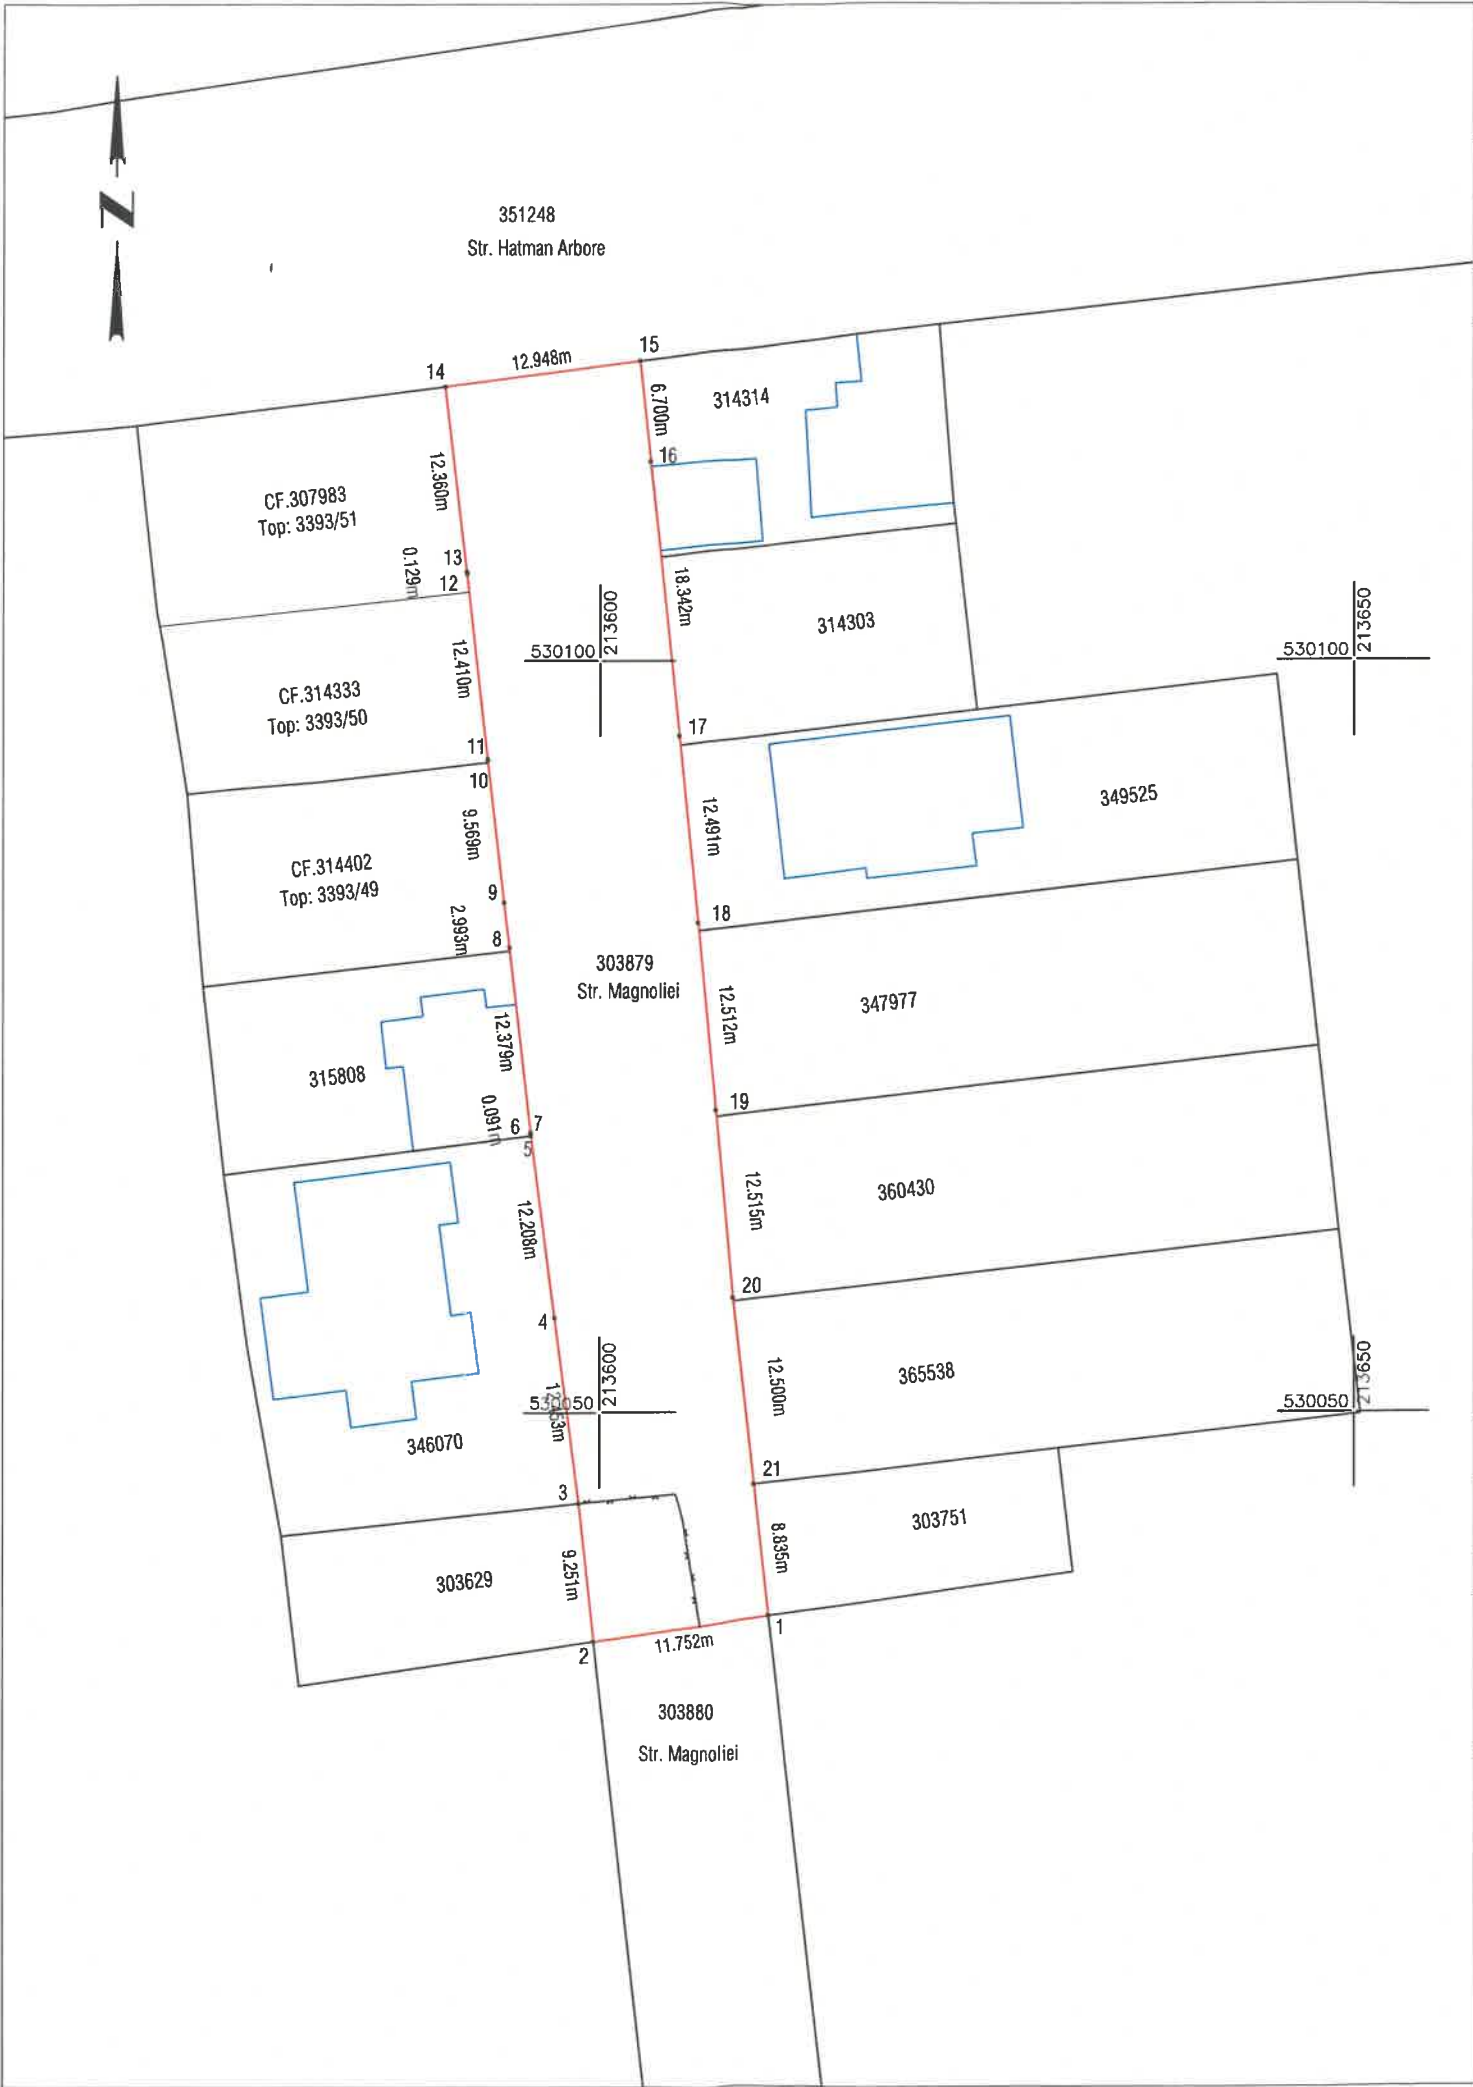

ANEXA 16

Plan de amplasament si delimitare a imobilului
Scara 1:500

Nr. cadastral	Suprafata masurata (mp)	Adresa imobilului	
	1041	Jud. Arad, UAT Arad, Loc. Arad, Str MAGNOLIEI	
Cartea Funciara nr.	303879	UAT	ARAD

LEGENDA

gard existent in teren
din plasa de sarma

A. Date referitoare la teren			
Nr. parcela	Categorie de folosinta	Suprafata (mp)	Mentiuni
1	DR	1041	Imobil neimprejmuit
TOTAL		1041	

Suprafata totala masurata a imobilului = 1041 mp
Suprafata din act = 1041 mp

Executant:

Confirm executarea lucrarilor la teren,
corectitudinea intocmirii documentatiei cadastrale si
corespondenta acesteia cu realitatea din teren

CLASA III
RO-B-J NR. 2948

Semnatura si stampila
CIF. 14358573

CATEGORIA B
RO-B-F. NR. 0180

Patrik-Andras
Kimak

Digitally signed by
Patrik-Andras Kimak
Date: 2025.10.09
15:39:44 +03'00'

Data: 10.2025

Inspector

Confirm introducerea imobilului in baza de date integrata
si atribuirea numarului cadastral
Semnatura si parafa
Stampila BCPI

Data: