


ANEXA Nr
la Hotărârea Consiliului Local al
Municipiului Arad
Nr. 603 din 29.10.2025

ANEXA

PANDUIT

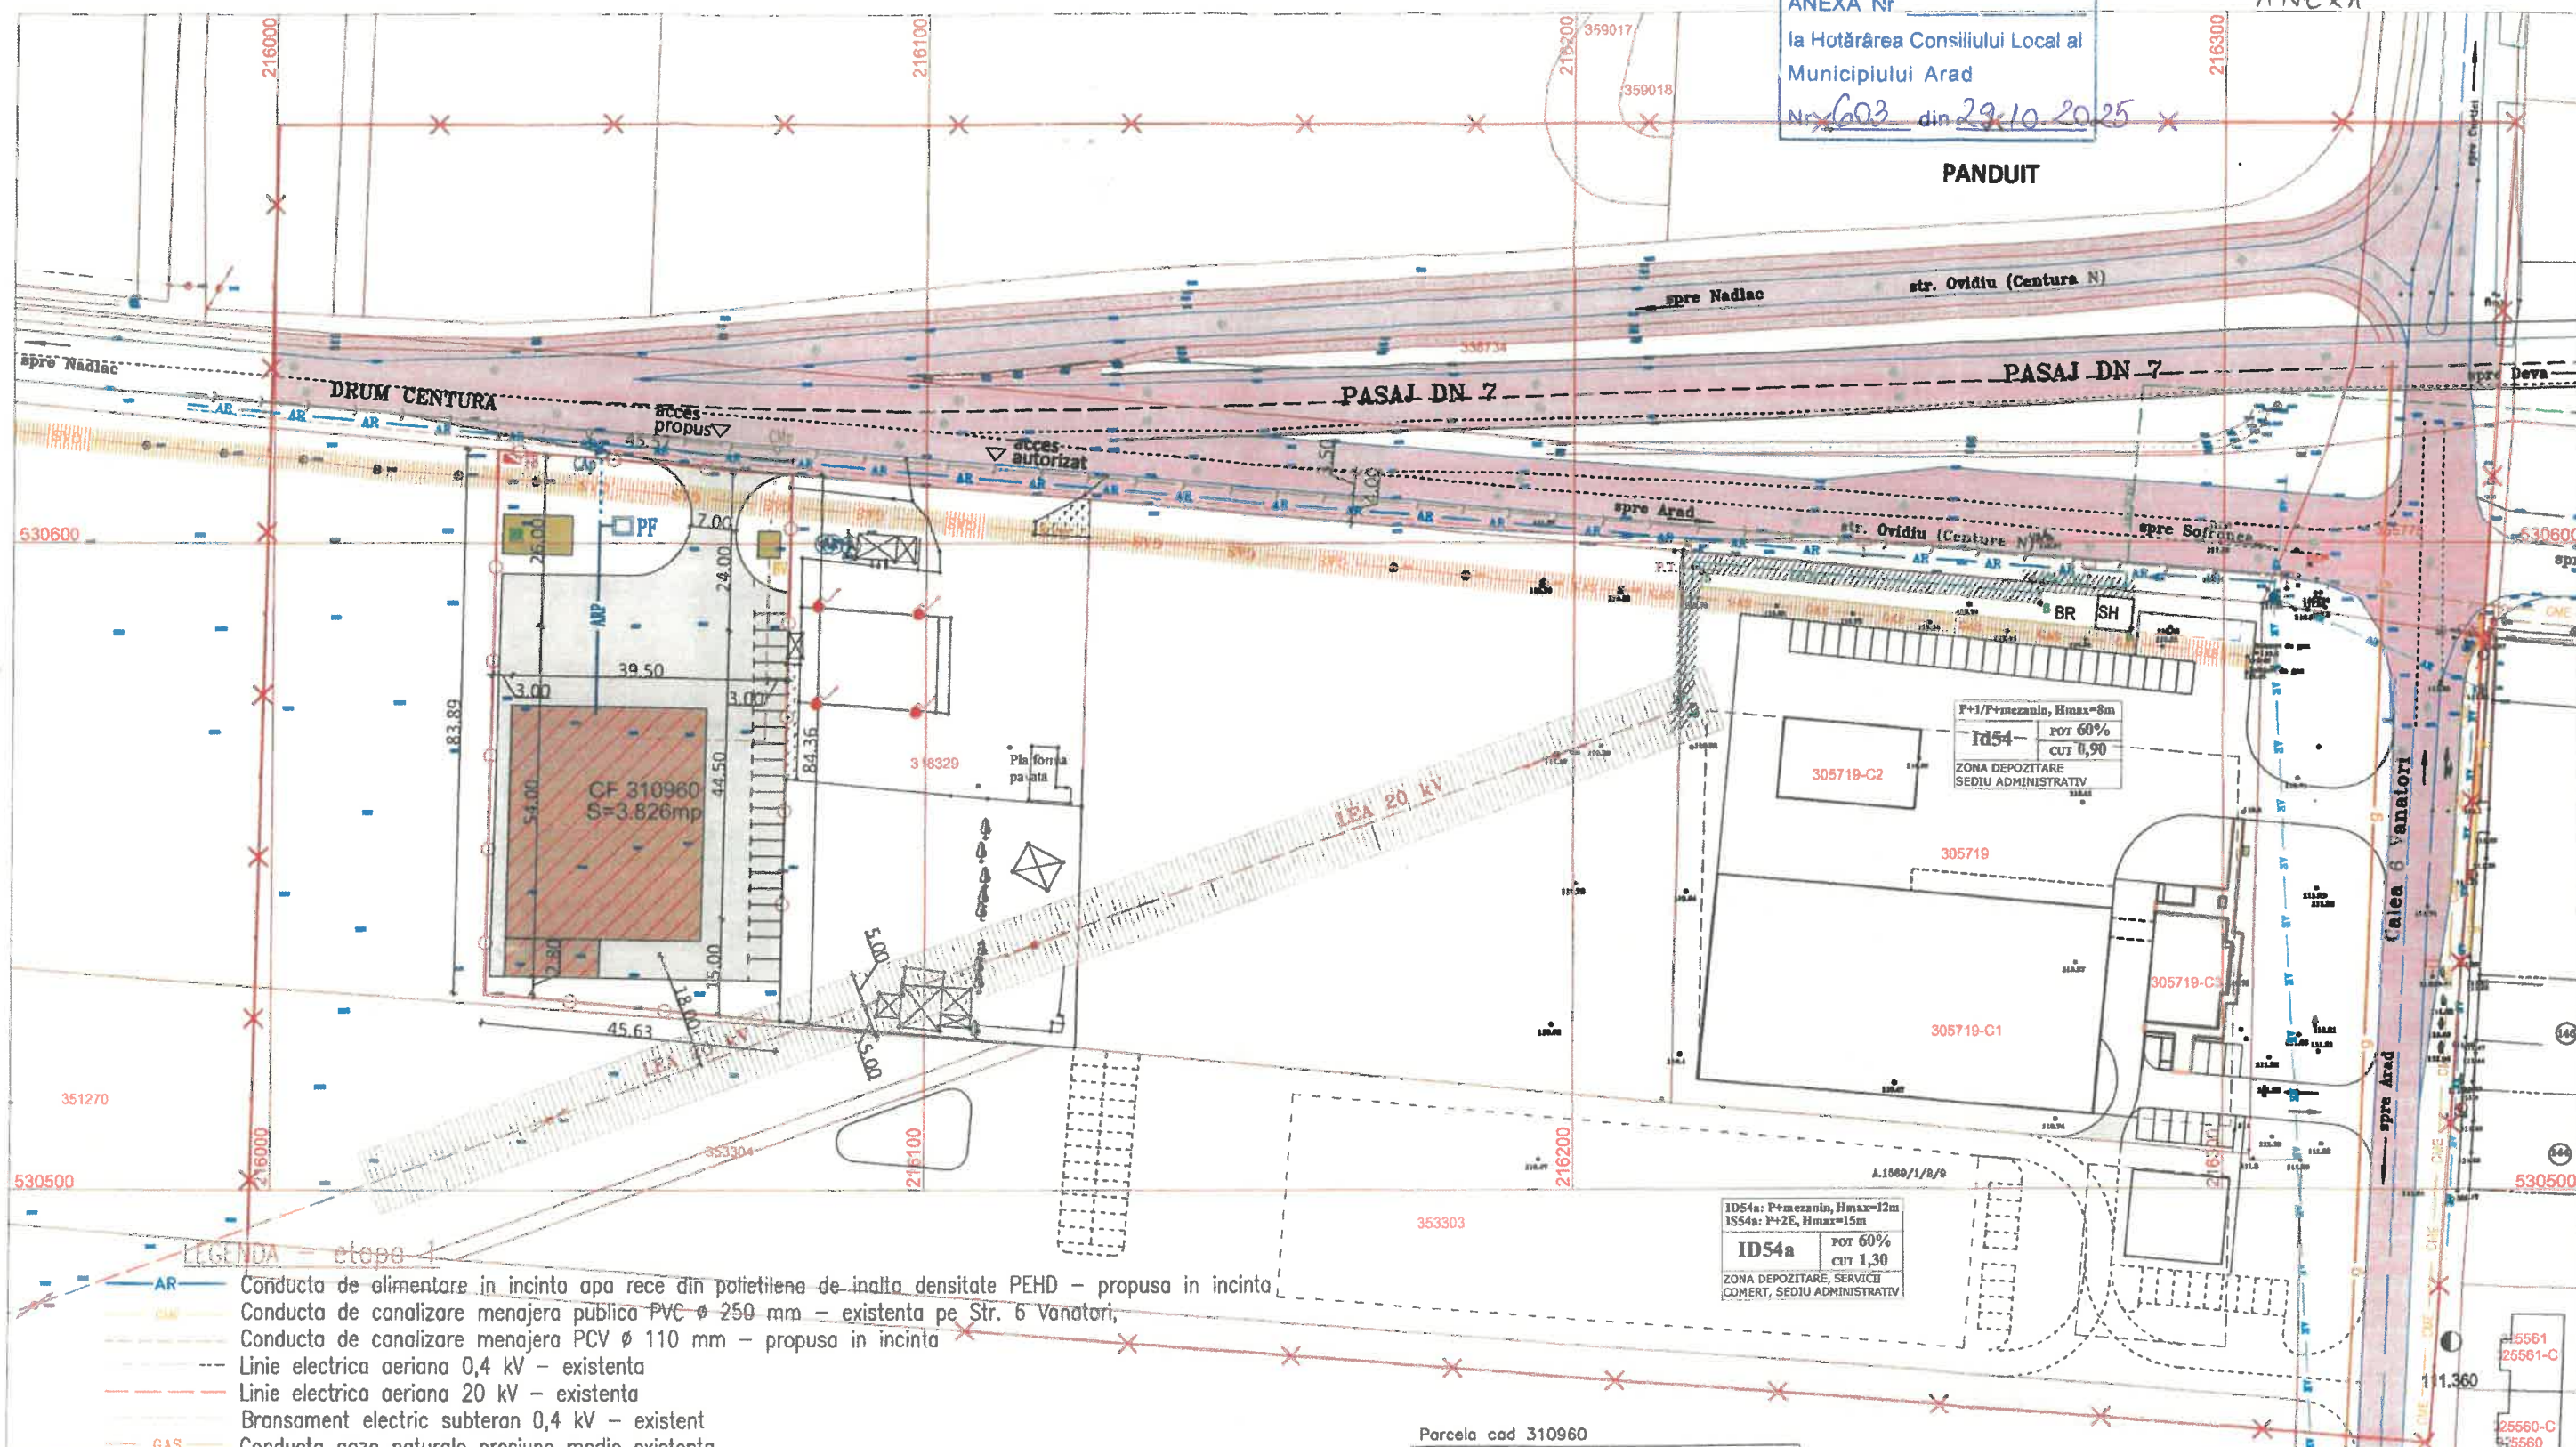

LEGENDA - etapa 1

- AR Conducta de alimentare in incinta apa rece din polietilena de inalta densitate PEHD - propusa in incinta
- CM Conducta de canalizare menajera publica PVC Ø 250 mm - existenta pe Str. 6 Vanatori,
- PCV Conducta de canalizare menajera PCV Ø 110 mm - propusa in incinta
- Linie electrica aeriana 0,4 kV - existenta
- Linie electrica aeriana 20 kV - existenta
- Bransament electric subteran 0,4 kV - existent
- GAS Conducta gaze naturale presiune medie existenta
- Conducta gaze naturale presiune redusa existenta pe Str. 6 Vanatori

PF - Put forat echipat cu conor apometru - propus

FB - Firida bransament existenta

BV - Bazin vidanjabil - propus

BR - Bazin de retentie ape pluviale - propus

LEGENDA - etapa 2 (dupa extindere retele edilitare proiecte in derulare)

- AR Conducta de apa rece publica - proiect de extindere retea in derulare finantat de Primaria Mun. Arad
- Bransament apa potabila propus dupa extindere retea publica apa potabila
- Conducta de alimentare in incinta apa rece din polietilena de inalta densitate PEHD - propusa in incinta dupa extindere retea publica apa potabila
- Conducta de canalizare menajera publica - proiect de extindere retea in derulare finantat de Primaria Mun. Arad
- Racord canalizare menajera - propus dupa extindere retea canalizare menajera publica
- CAP - Camin apometru propus dupa extindere retea publica apa potabila finantata de Primaria Mun. Arad
- GMP - Camin menajer/ racord propus dupa extindere retea canalizare menajera finantata de Primaria Mun. Arad

Parcela cad 310960

No. Pnt.	Outline points coord.		Lengths sides L(i,i+1)
	X [m]	Y [m]	
1	530530.5120	216032.6440	83.890
2	530614.3880	216034.1660	45.574
3	530610.5000	216079.5740	84.358
4	530526.1550	216078.6650	45.629
A(1)=3826.084mp P=259.452m			

PROIECTANT GENERAL
S.C ARHITECTONIC S.R.L.
Sediu: Arad, Str. Oltuz nr. 119a, ap. 2
C.U.I. RO23713160 O.R.C. JO2/682/2008 Tel. 0726 375 327

SPECIFICATIE	NUME	SEMNAURA
SEF PROIECT	arh. Doriana BALOGH	
INST.SANITARE	ing. Petru TATARU	
INST.ELETRICE	ing. Florin SANDRU	

Beneficiar:
BALAJ ROLAND RAYMOND si
BALAJ MAGDALENA LUCICA
URSOI IOAN si URSOI RODICA

Pr. nr.
165/2023

Scara: 1:1.000	Titlu proiect: ZONA DEPOZITARE SI ACTIVITATI COMERCIALE Mun. Arad, Zona Centura Nord, Extras CF nr. 310960 Arad	FAZA: modificare P.U.Z. aprobat
Data: sept. 2025	REGLEMENTARI EDILITARE plansa modificatoare	PLANSĂ NR.: 03 A mod