


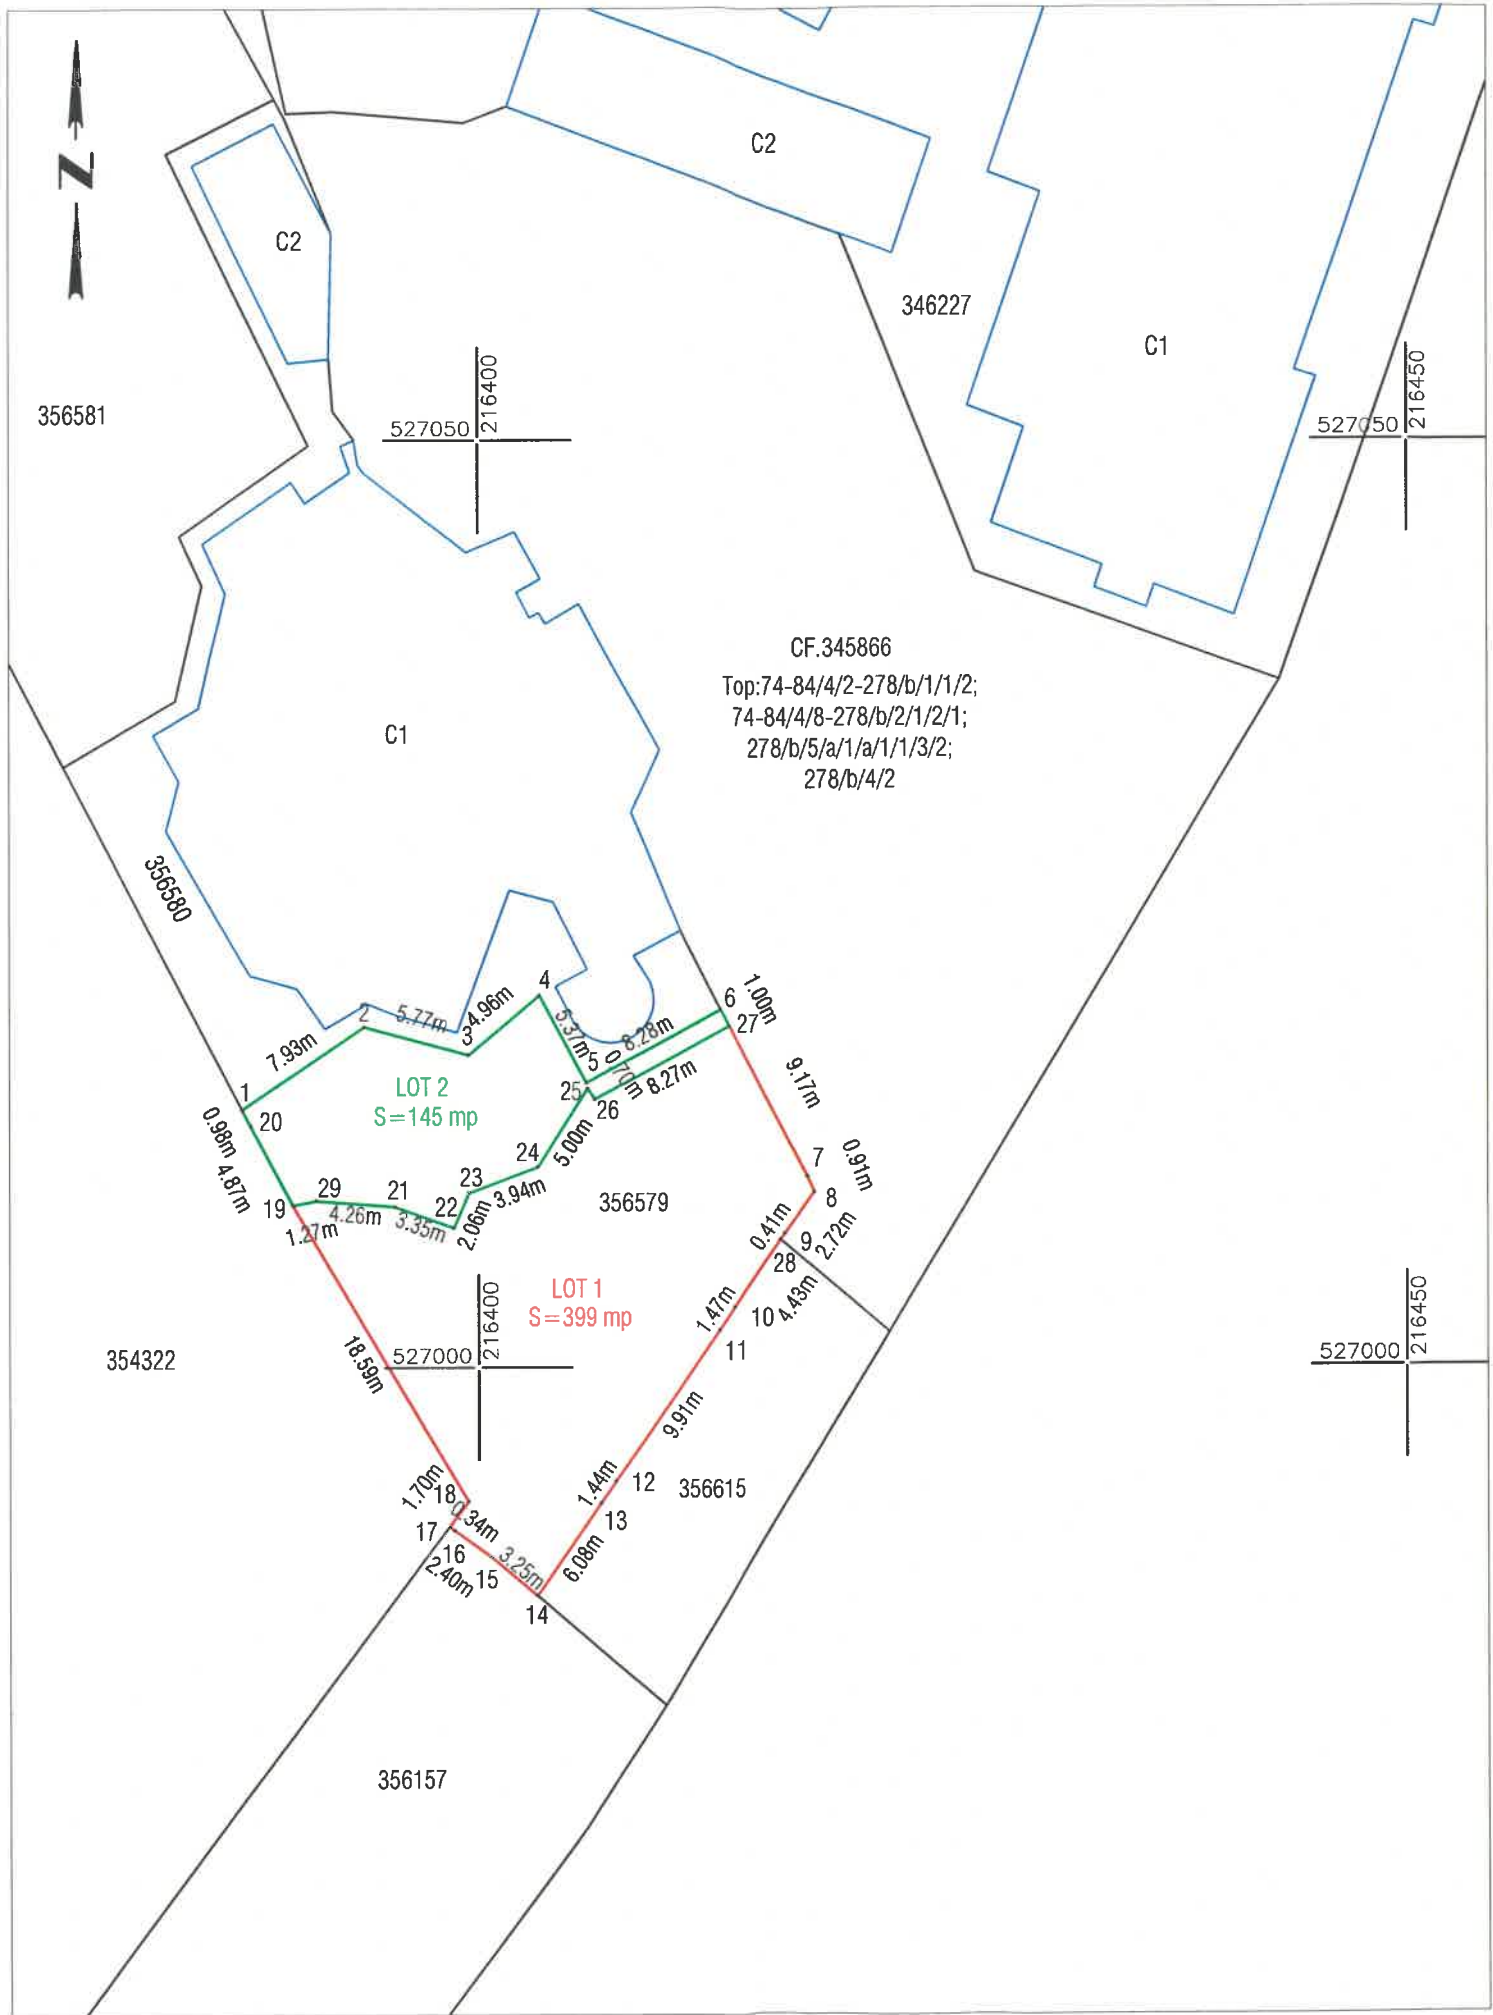

Plan de amplasament si delimitare a imobilului
cu propunerea de dezlipire
Scara 1:500

Nr. cadastral	Suprafata măsurată (mp)	Adresa imobilului	
356579	544	Jud. Arad, UAT Arad, Loc. Arad, Bdul REVOLUTIEI, Nr. 20 B	
Cartea Funciară nr.	356579	UAT	ARAD

ANEXA Nr. 1
la Hotărârea Consiliului Local al
Municipiului Arad
Nr. _____ din _____

Situatia actuala (inainte de dezlipire)				Situatia viitoare (dupa dezlipire)			
Nr.cad.	Suprafata (mp)	Categoria de folosinta	Descrierea imobilului	Nr.cad.	Suprafata (mp)	Categoria de folosinta	Mentiuni
356579	544	CC	Teren partial imprejmuit cu gard de beton pe alin. pct.27-8 si 8-14	368059	399	CC	LOT 1 Teren partial imprejmuit cu gard de beton pe alin. pct.27-8 si 8-14
				368060	145	CC	LOT 2 Teren neimprejmuit
TOTAL:	544						

Executant:

Confirm executarea lucrarilor la teren, corectitudinea intocmirii documentatiei cadastrale si corespondenta acestuia cu realitatea din teren

CLASA III
RO-B-J NR. 2948

Semnatura si stampila
CIF. 14358573

CATEGORIA B
RO-AR-F. NR. 0180

Patrik-Andras Kimak

Digitally signed by
Patrik-Andras Kimak
Date: 2025.10.08
08:35:49 +03'00'

Data: 09.2025

Inspector

Confirm introducerea imobilului in baza de date integrata si atribuirea numarului cadastral

Semnatura si parafa
Stampila BCPI

129206/08.10.2025


Semnat digital de Adrian-Filon Cretiu
DN: c=RO, l=ARAD, o=Oficiul de
Cadastru si Publicitate Imobiliara,
cn=Adrian-Filon Cretiu,
serialNumber=CAF9, st=ARAD,
givenName=Adrian-Filon, sn=Cretiu

Data:

Plan de amplasament si delimitare a imobilului
Scara 1:500

Nr. cadastral	Suprafata masurata (mp)	Adresa imobilului	
368059	399	Jud. Arad, UAT Arad, Loc. Arad, Bdul REVOLUTIEI, Nr. 20 B	
Cartea Funciara nr.		UAT	ARAD

ANEXA Nr. 2
la Hotărârea Consiliului Local al
Municipiului Arad
Nr. _____ din _____

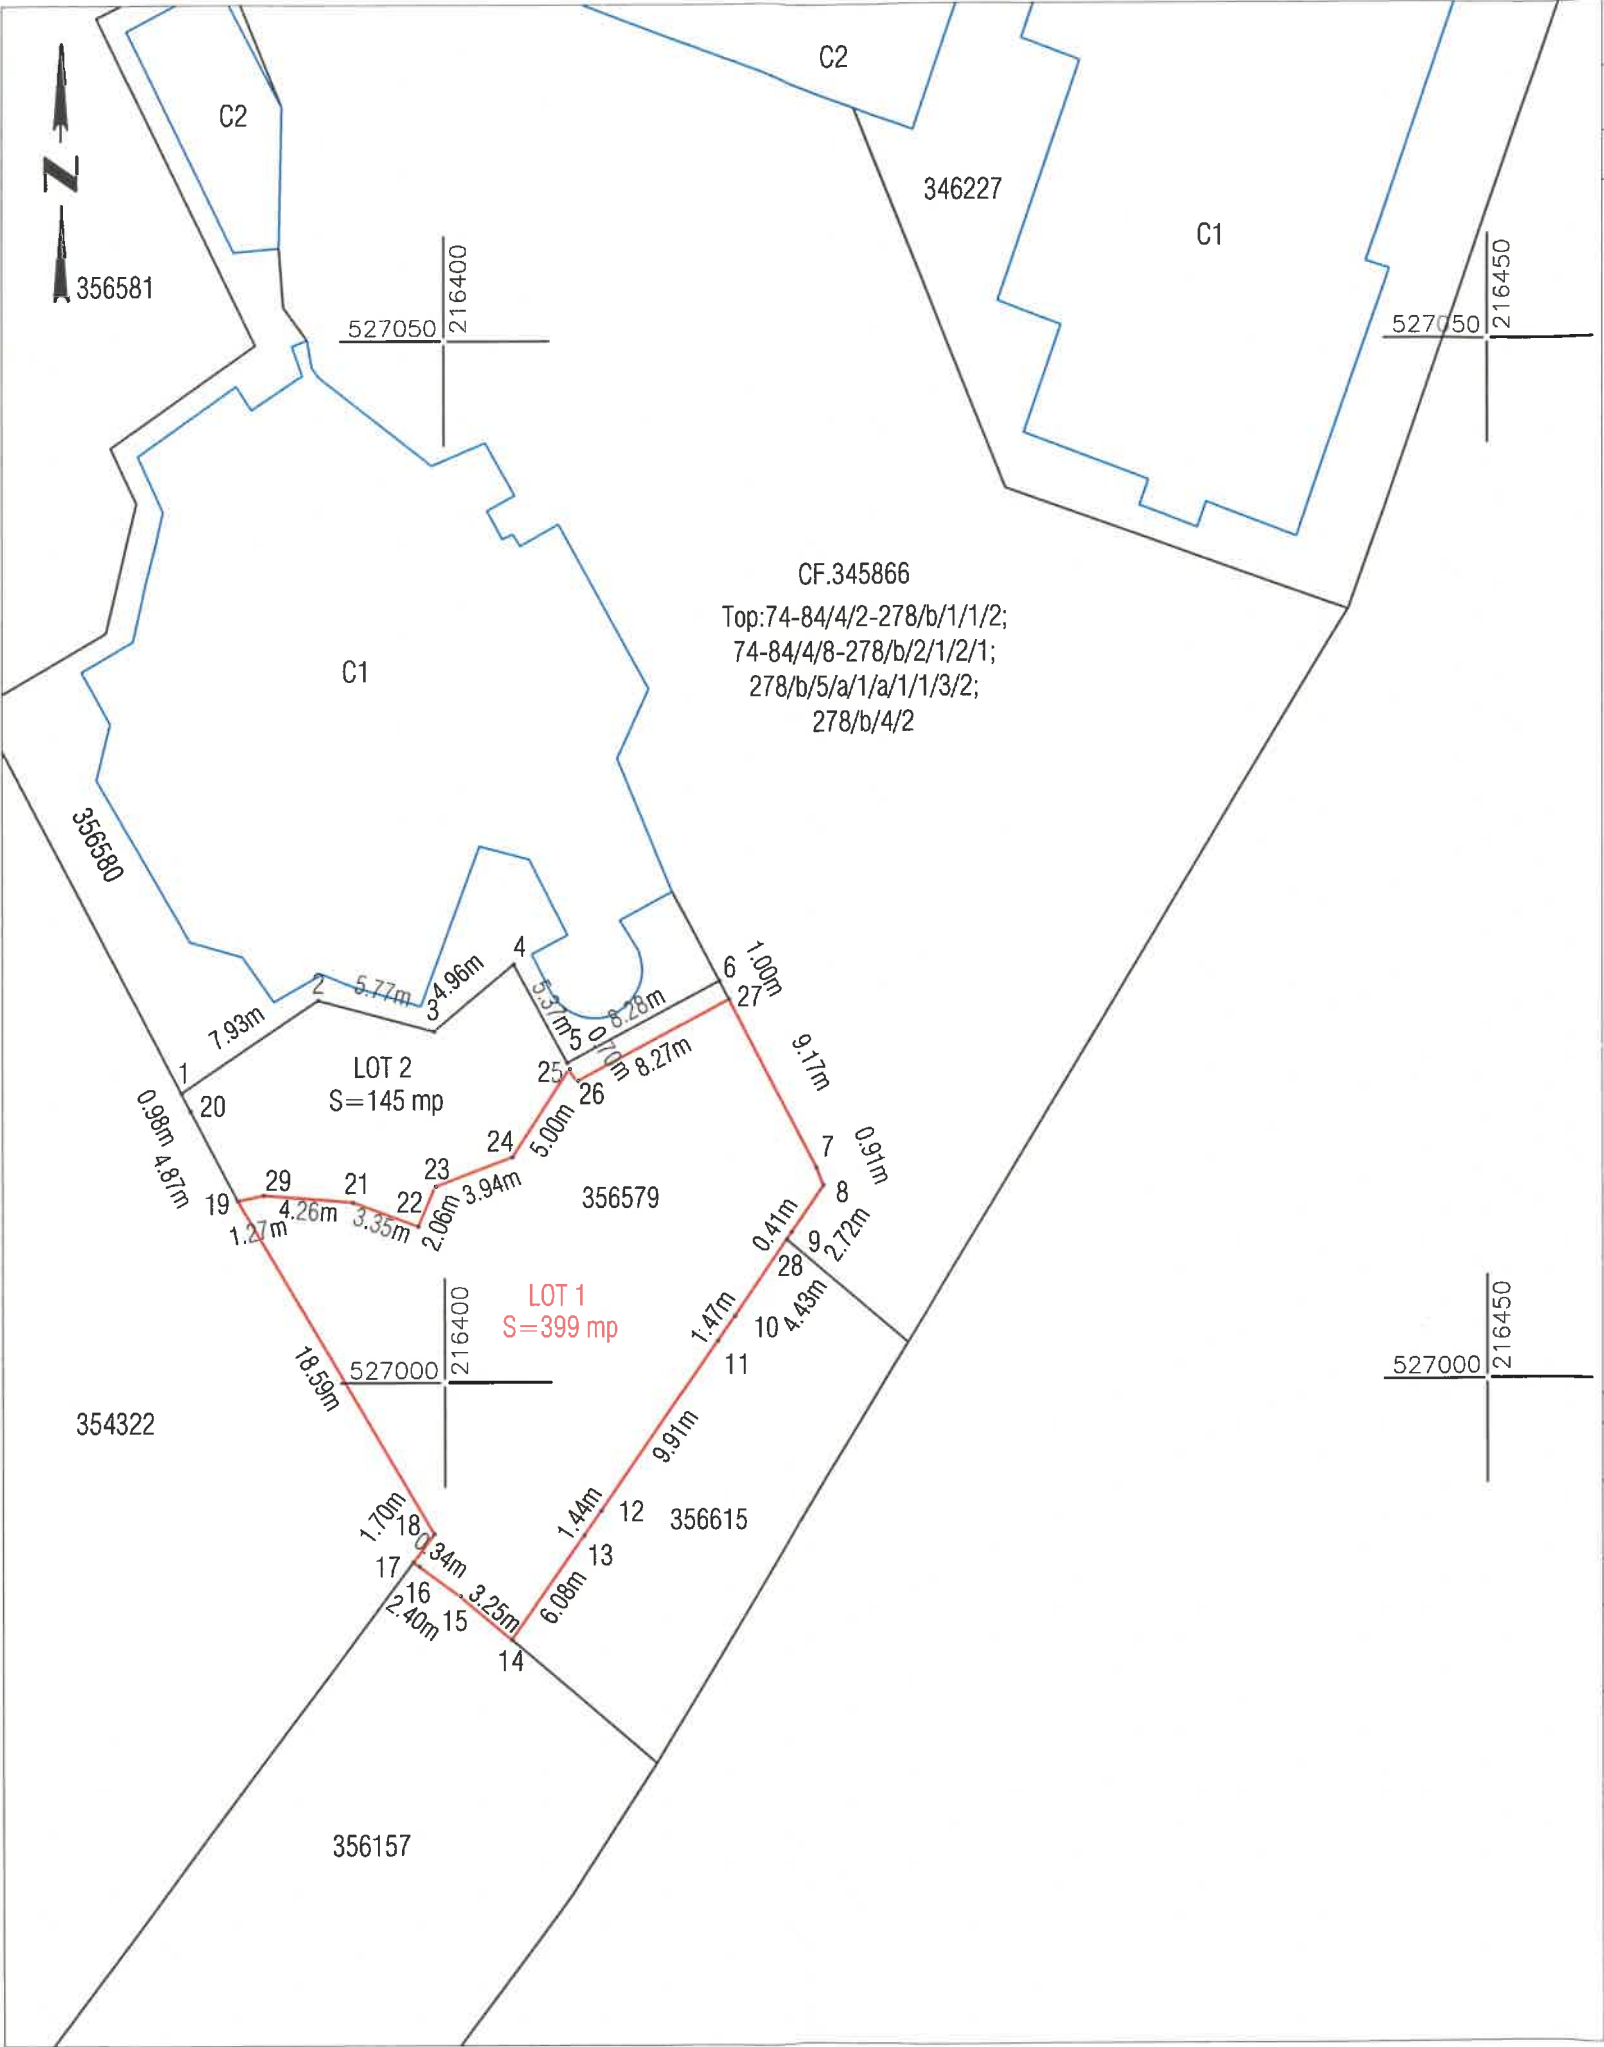

A. Date referitoare la teren			
Nr. parcela	Categorie de folosinta	Suprafata (mp)	Mentiiuni
1	CC	399	LOT 1 Teren partial imprejmuit cu gard de beton pe alin. pct.27-8 si 8-14
TOTAL		399	

Suprafata totala masurata a imobilului = 399 mp
Suprafata din act = 399 mp

Executant:



Confirm executarea lucrarilor la teren,
corectitudinea intocmirii documentatiei cadastrale si
corespondenta acesteia cu realitatea din teren

CLASA III
RO-B-J NR. 2948

Semnatura si stampila
CIF. 14358573

CATEGORIA B
RO-AR-F. NR. 0180

Patrik-Andras
Kimak

Digitally signed by
Patrik-Andras Kimak
Date: 2025.10.08
08:36:13 +03'00'

Data: 09.2025

Inspector


Confirm introducerea imobilului in baza de date integrata
si atribuirea numarului cadastral
Semnatura si parafa
Stampila BCPI

Semnat digital de Adrian-Filon Cretiu
DN: c=RO, l=ARAD, o=Oficiul de
Cadastru si Publicitate Imobiliara,
cn=Adrian-Filon Cretiu,
serialNumber=CAF9, st=ARAD,
givenName=Adrian-Filon, sn=Cretiu

129206/08.10.2025

Data:

Plan de amplasament si delimitare a imobilului
Scara 1:500

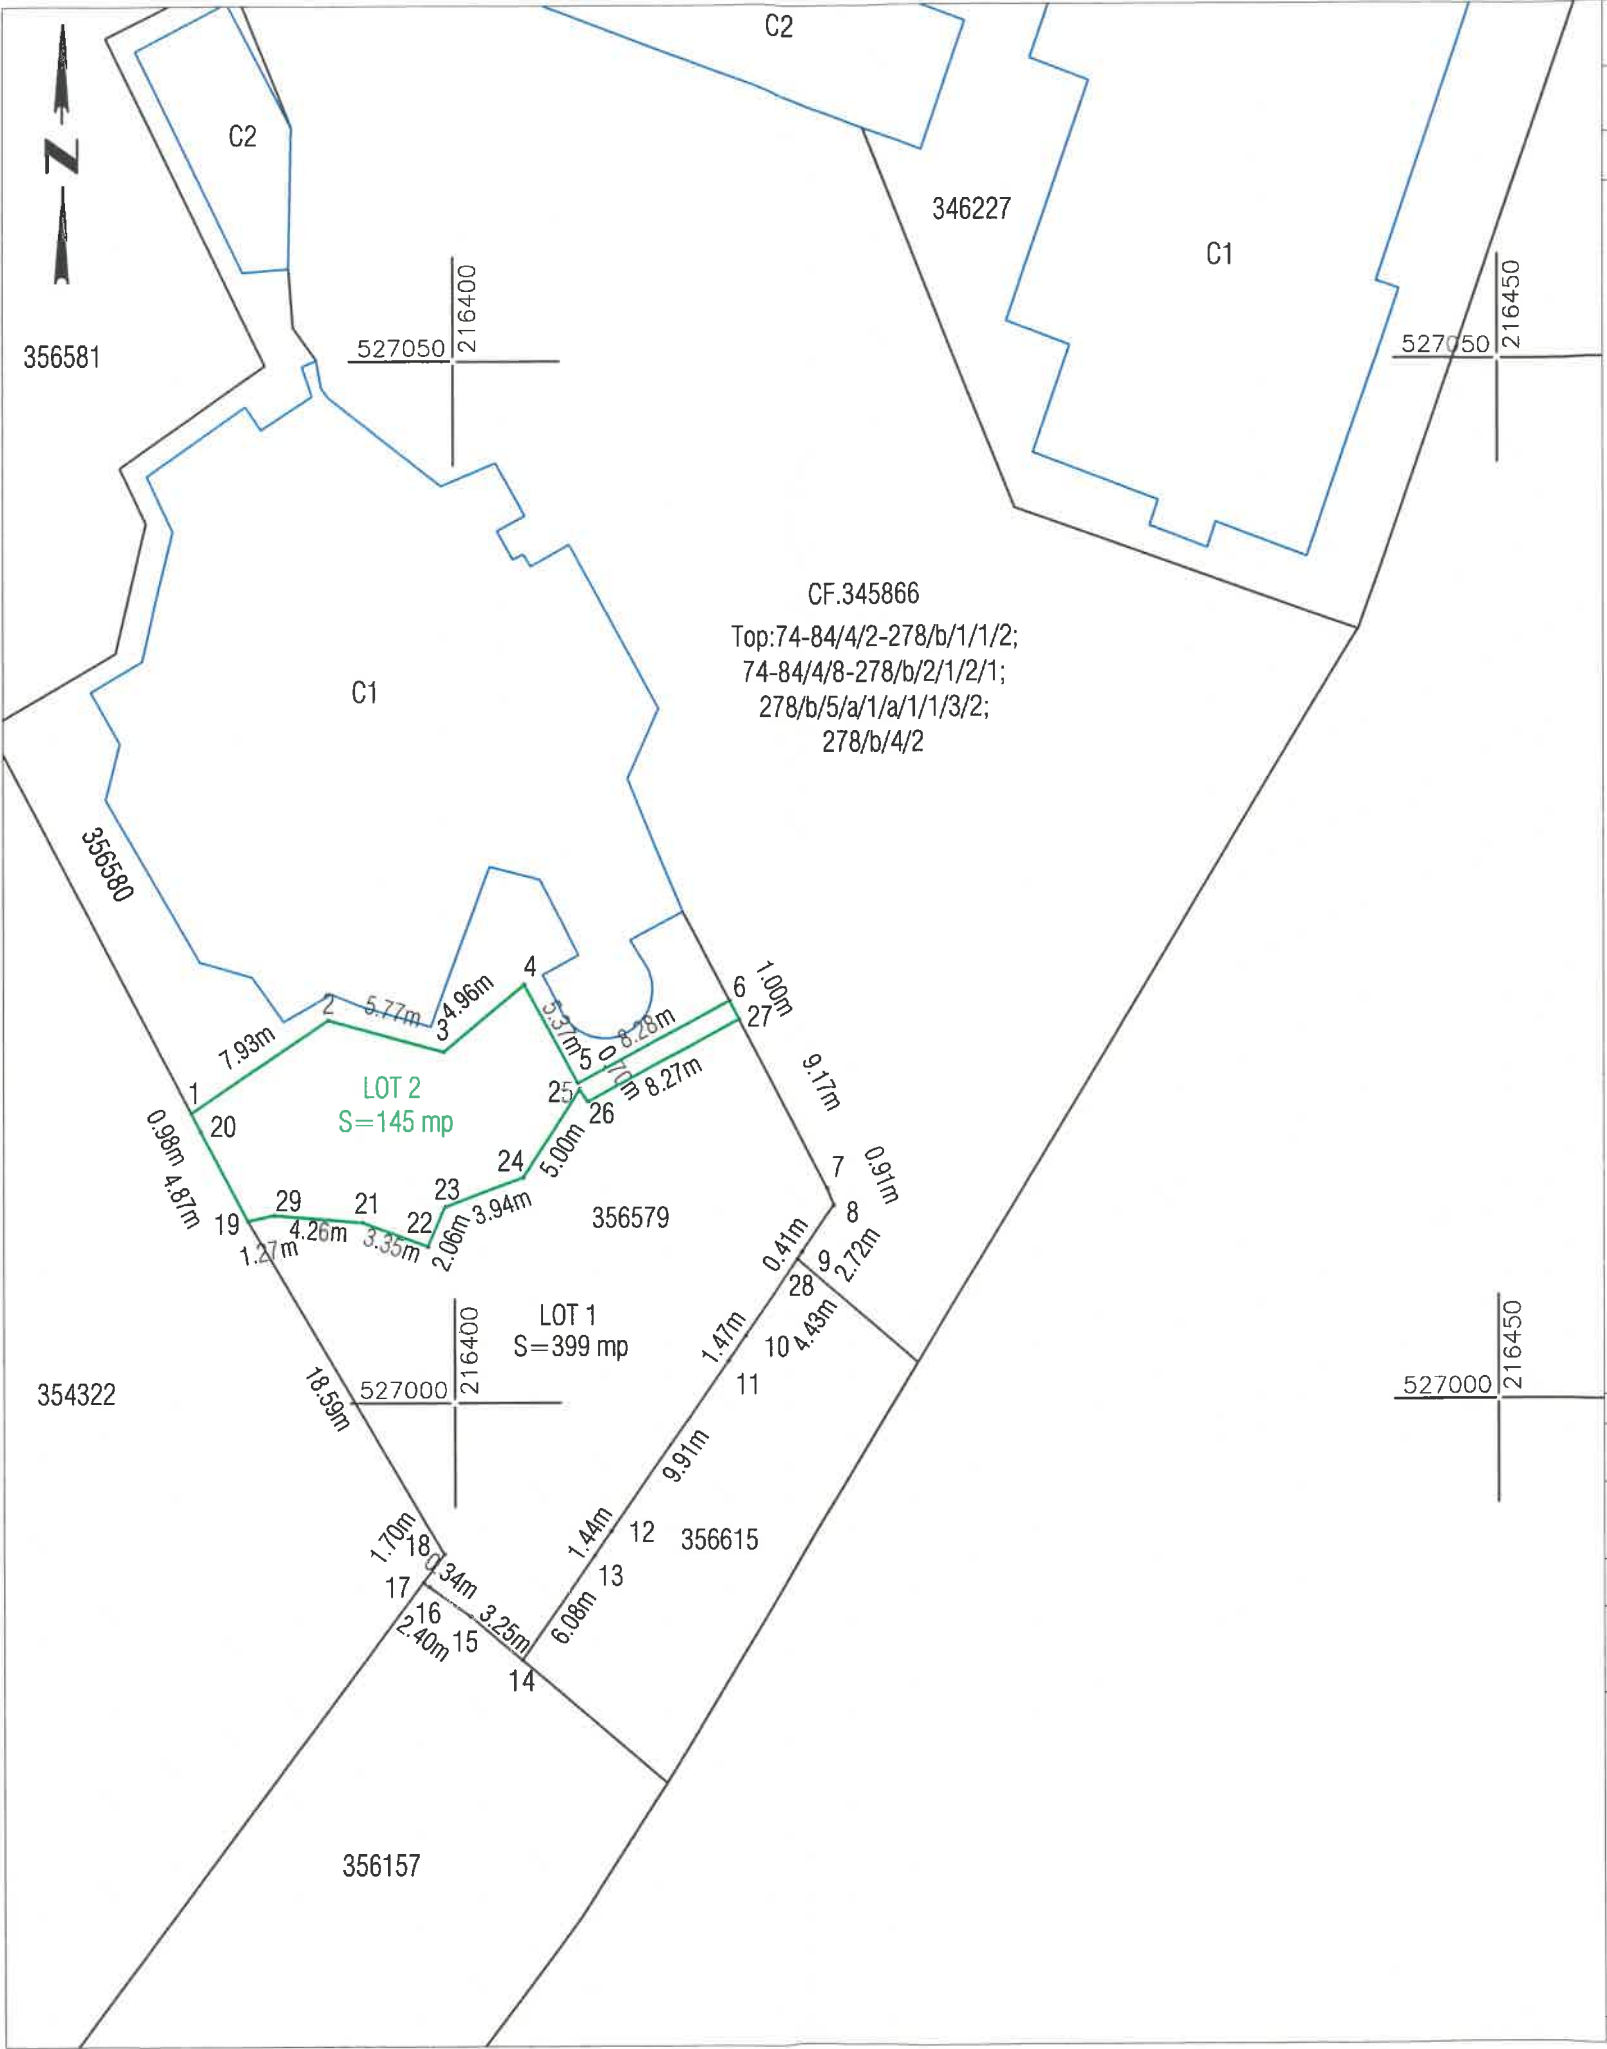

Nr. cadastral	Suprafata masurata (mp)	Adresa imobilului	
368060	145	Jud. Arad, UAT Arad, Loc. Arad, Bdul REVOLUTIEI, Nr. 20 B	
Cartea Funciara nr.		UAT	ARAD

ANEXA Nr. 3
la Hotărârea Consiliului Local al Municipiului Arad
Nr. _____ din _____

A. Date referitoare la teren			
Nr. parcela	Categorie de folosinta	Suprafata (mp)	Mentiuni
1	CC	145	LOT 2 Teren neimprejmuit
TOTAL		145	

Suprafata totala masurata a imobilului = 145 mp
Suprafata din act = 145 mp

Executant:



Confirm executarea lucrarilor la teren,
corectitudinea intocmirii documentatiei cadastrale si
corespondenta acestuia cu realitatea din teren

CLASA III
RO-B-J NR. 2948

Semnatura si stampila
CIF. 14358573

CATEGORIA B
RO-AR-F. NR. 0180

Patrik-Andras Kimak
Digitally signed by Patrik-Andras Kimak
Date: 2025.10.08 08:41:24 +03'00'

Data: 09.2025


Inspector

Confirm introducerea imobilului in baza de date integrata
si atribuirea numarului cadastral
Semnatura si parafa
Stampila BCPI

Semnat digital de Adrian-Filon Cretiu
DN: c=RO, l=ARAD, o=Oficiul de
Cadastru si Publicitate Imobiliara,
cn=Adrian-Filon Cretiu,
serialNumber=CAF9, st=ARAD,
givenName=Adrian-Filon, sn=Cretiu

129206/08.10.2025

Data:

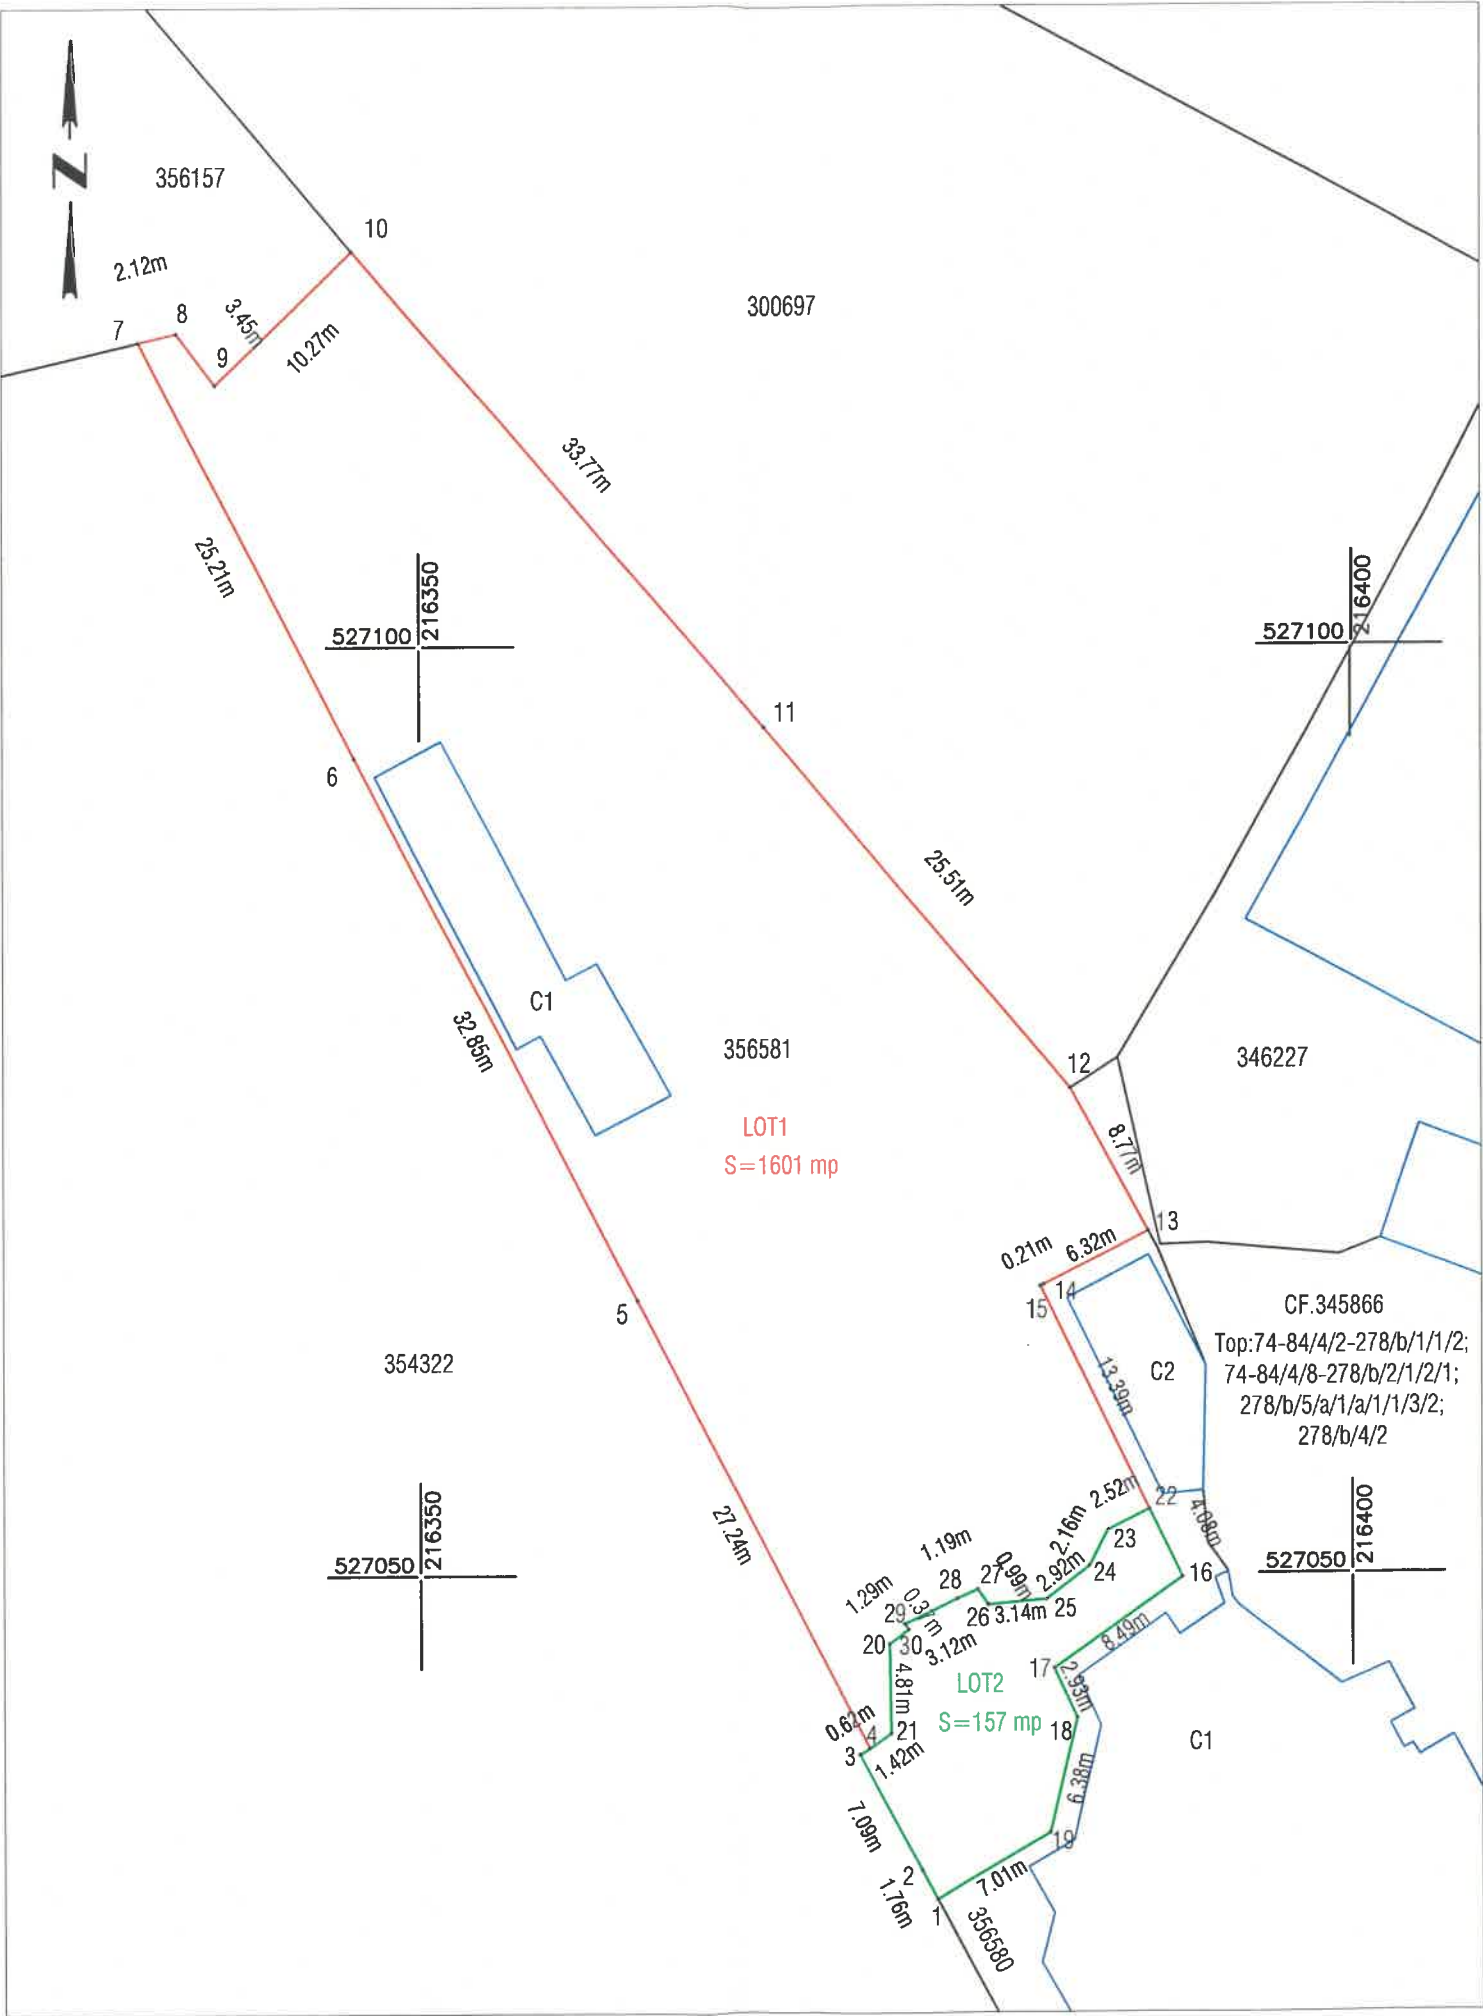

Plan de amplasament si delimitare a imobilului
cu propunerea de dezlipire
Scara 1:500

Nr. cadastral	Suprafata măsurată (mp)	Adresa imobilului	
356581	1758	Jud. Arad, UAT Arad, Loc. Arad, Bdul REVOLUTIEI, Nr. 20 B	
Cartea Funciară nr.	356581	UAT	ARAD

ANEXA Nr. 4
la Hotărârea Consiliului Local al
Municipiului Arad
Nr. _____ din _____

Situatia actuala (inainte de dezlipire)				Situatia viitoare (dupa dezlipire)			
Nr.cad.	Suprafata (mp)	Categoria de folosinta	Descrierea imobilului	Nr.cad.	Suprafata (mp)	Categoria de folosinta	Mentiuni
356581	1758	CC	Teren partial imprejmuit cu gard de beton pe alin. pct.10-13	368078	1601	CC	LOT 1 Teren partial imprejmuit cu gard de beton pe alin. pct.10-13
				368079	157	CC	LOT 2 Teren nelimpreamuit
TOTAL:	1758						

Executant:
CLASA III
RO-B-J NR. 2948

Confirm executarea lucrarilor la teren,
corectitudinea intocmirii documentatiei cadastrale si
corespondenta acestora cu realitatea din teren

Patrik-Andras Kimak
Semnatura si stampila
CIF. 14358573

CATEGORIA B
RO-AR-F. NR. 0180
Digitally signed by
Patrik-Andras Kimak
Date: 2025.10.13
16:22:54 +03'00'

Data: 09.2025


Inspector
Confirm introducerea imobilului in baza de date integrata
si atribuirea numarului cadastral
Semnatura si parafa
Stampila BCPI

Horia-Toma Hardut
Semnat digital de
Horia-Toma Hardut
Data: 2025.10.14
10:21:26 +03'00'

129989/09.10.2025
14.10.2025

Data:

Plan de amplasament si delimitare a imobilului
Scara 1:500

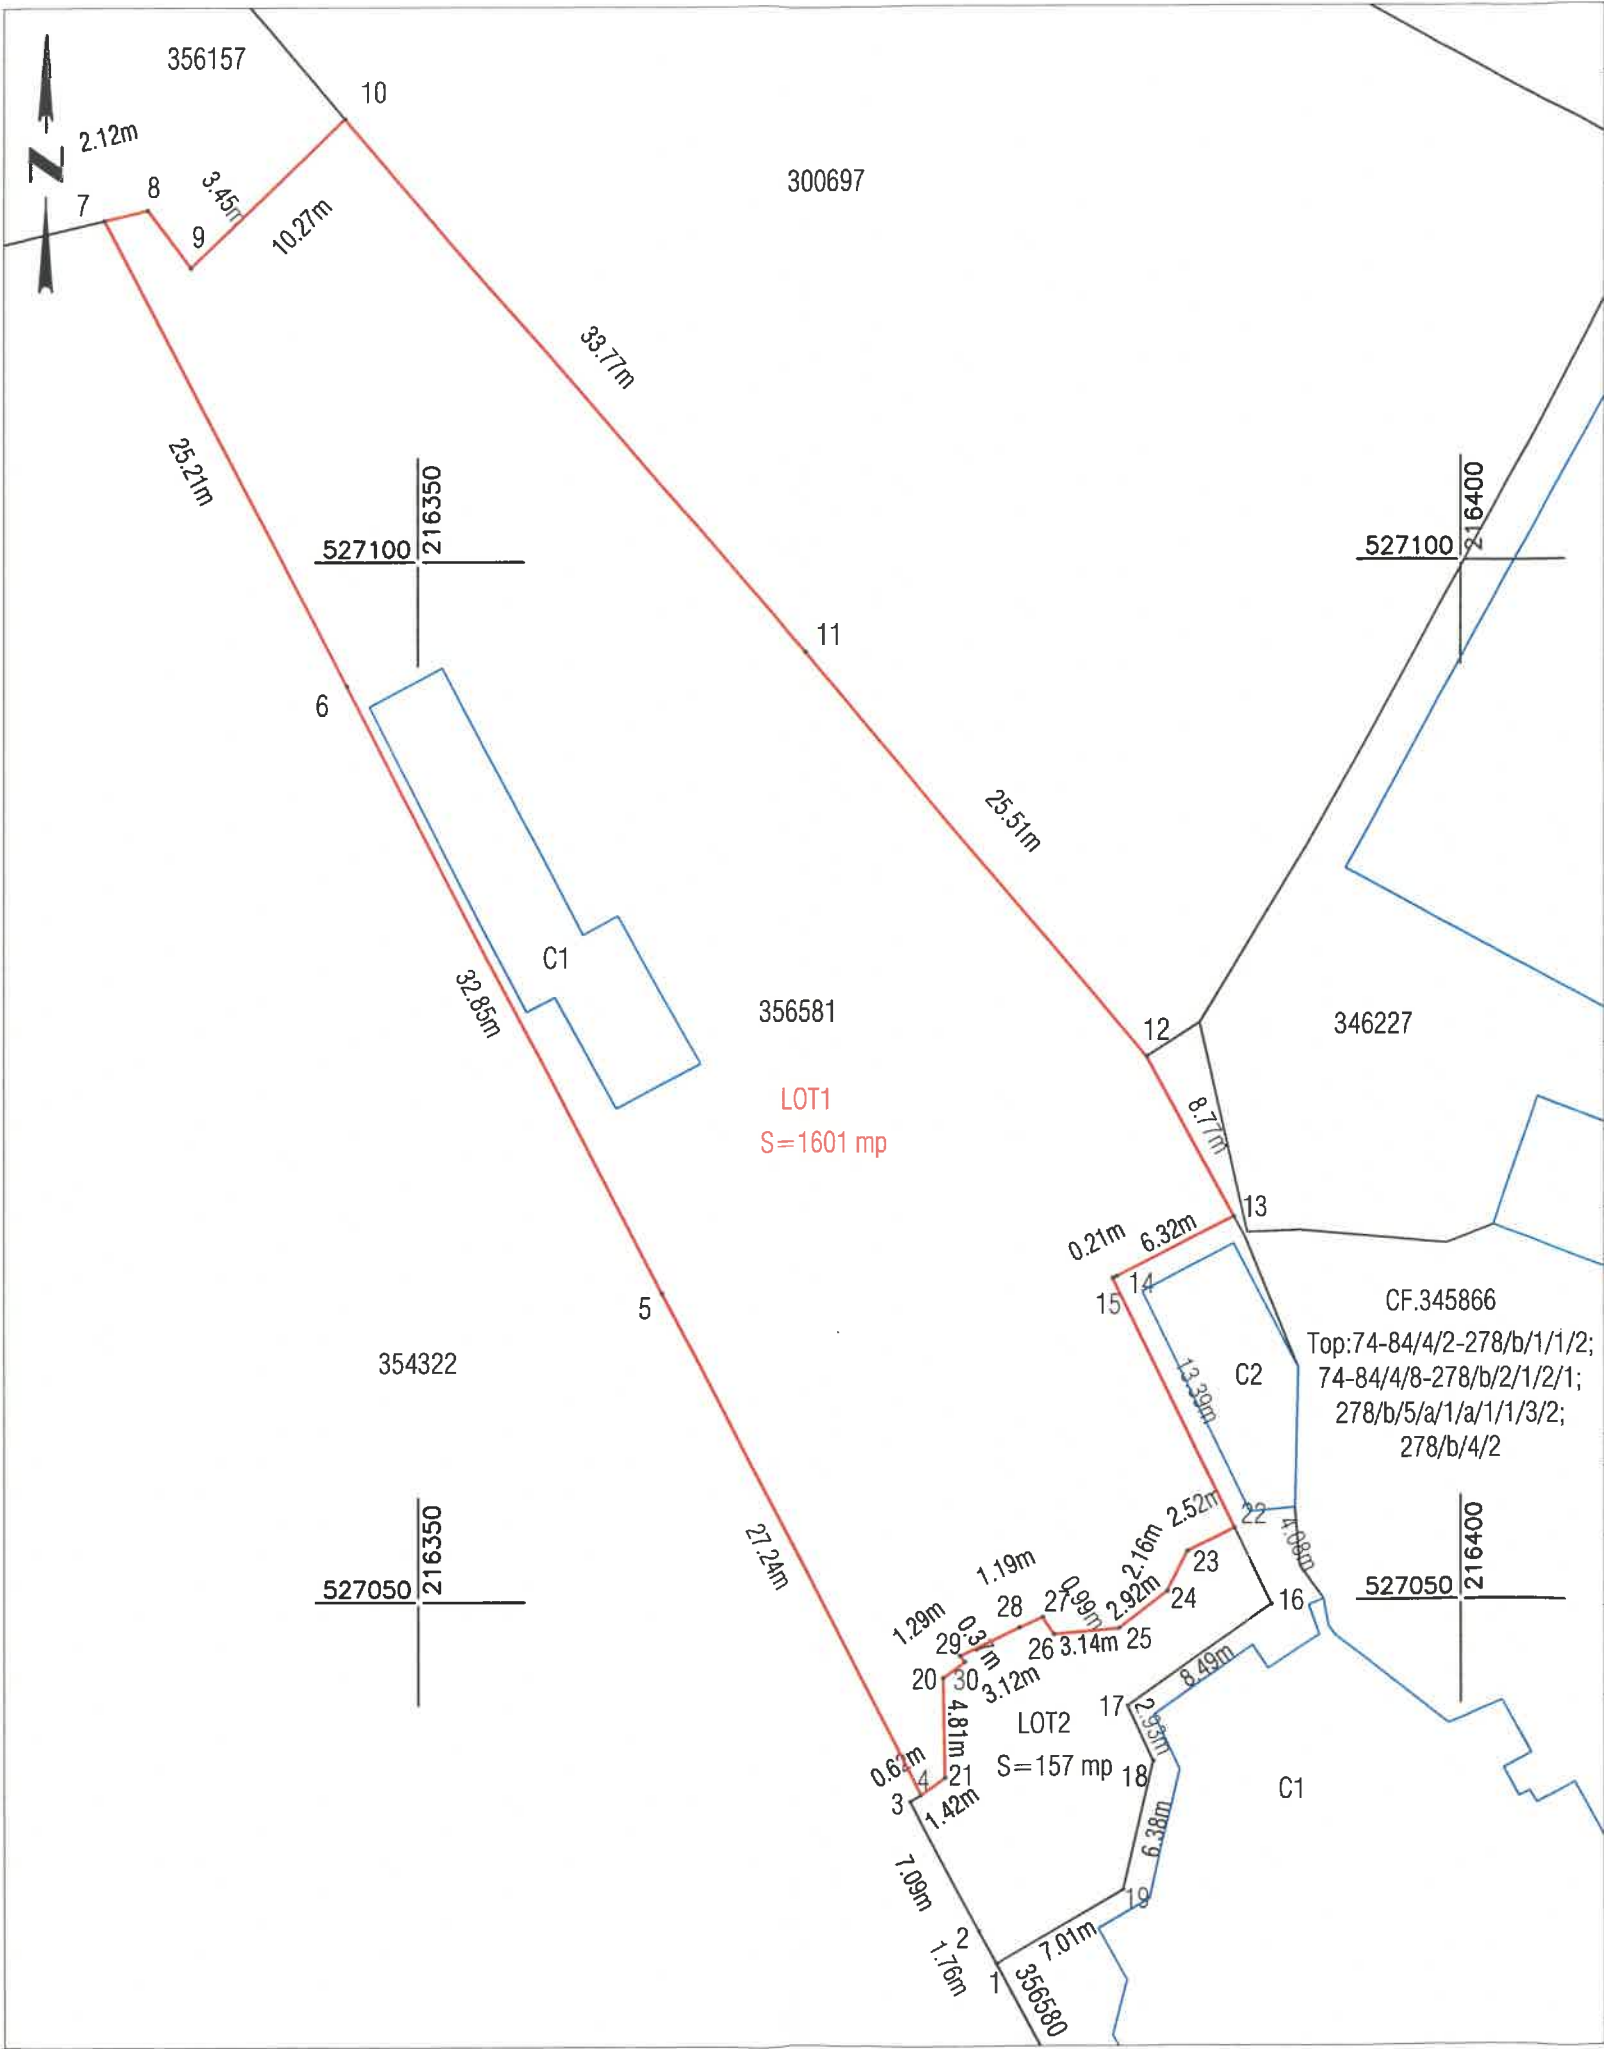

Nr. cadastral	Suprafata masurata (mp)	Adresa imobilului	
368078	1601	Jud. Arad, UAT Arad, Loc. Arad, Bdul REVOLUTIEI, Nr. 20 B	
Cartea Funciara nr.		UAT	ARAD

ANEXA Nr. 5
la Hotărârea Consiliului Local al
Municipiului Arad
Nr. _____ din _____

A. Date referitoare la teren			
Nr. parcela	Categorie de folosinta	Suprafata (mp)	Mentiuni
1	CC	1601	LOT1 Teren partial imprejmuit cu gard din beton pe alin. pct. 10-13
TOTAL		1601	

B. Date referitoare la constructii			
Cod	Destinatia	Suprafata contruita la sol (mp)	Mentiuni
C1	CAS	98	SPATIU TEHNIC DEDICAT FANTANII MUZICALE SI POSTULUI TRAFU, sc: 98 mp, scd: 98 mp, regim de inaltime P, anul edificarii 2013
TOTAL		98	

Suprafata totala masurata a imobilului = 1601 mp
Suprafata din act = 1601 mp

Executant:

Confirm executarea lucrarilor la teren,
corectitudinea intocmirii documentatiei cadastrale si
corespondenta acesteia cu realitatea din teren

CLASA III
RO-B-J NR. 2948

Semnatura si stampila
CIF. 14358573

CATEGORIA B
RO-AR-F. NR. 0180

Patrik-Andras Kimak

Data: 09.2025

Inspector


Confirm introducerea imobilului in baza de date integrata
si atribuirea numarului cadastral
Semnatura si parafa
Stampila BCPI

Horia-Toma Hardut

Semnata digital
de Horia-Toma
Hardut
Data:
2025.10.14
10:38:40 +03'00'

129989/09.10.2025
14.10.2025

Data:

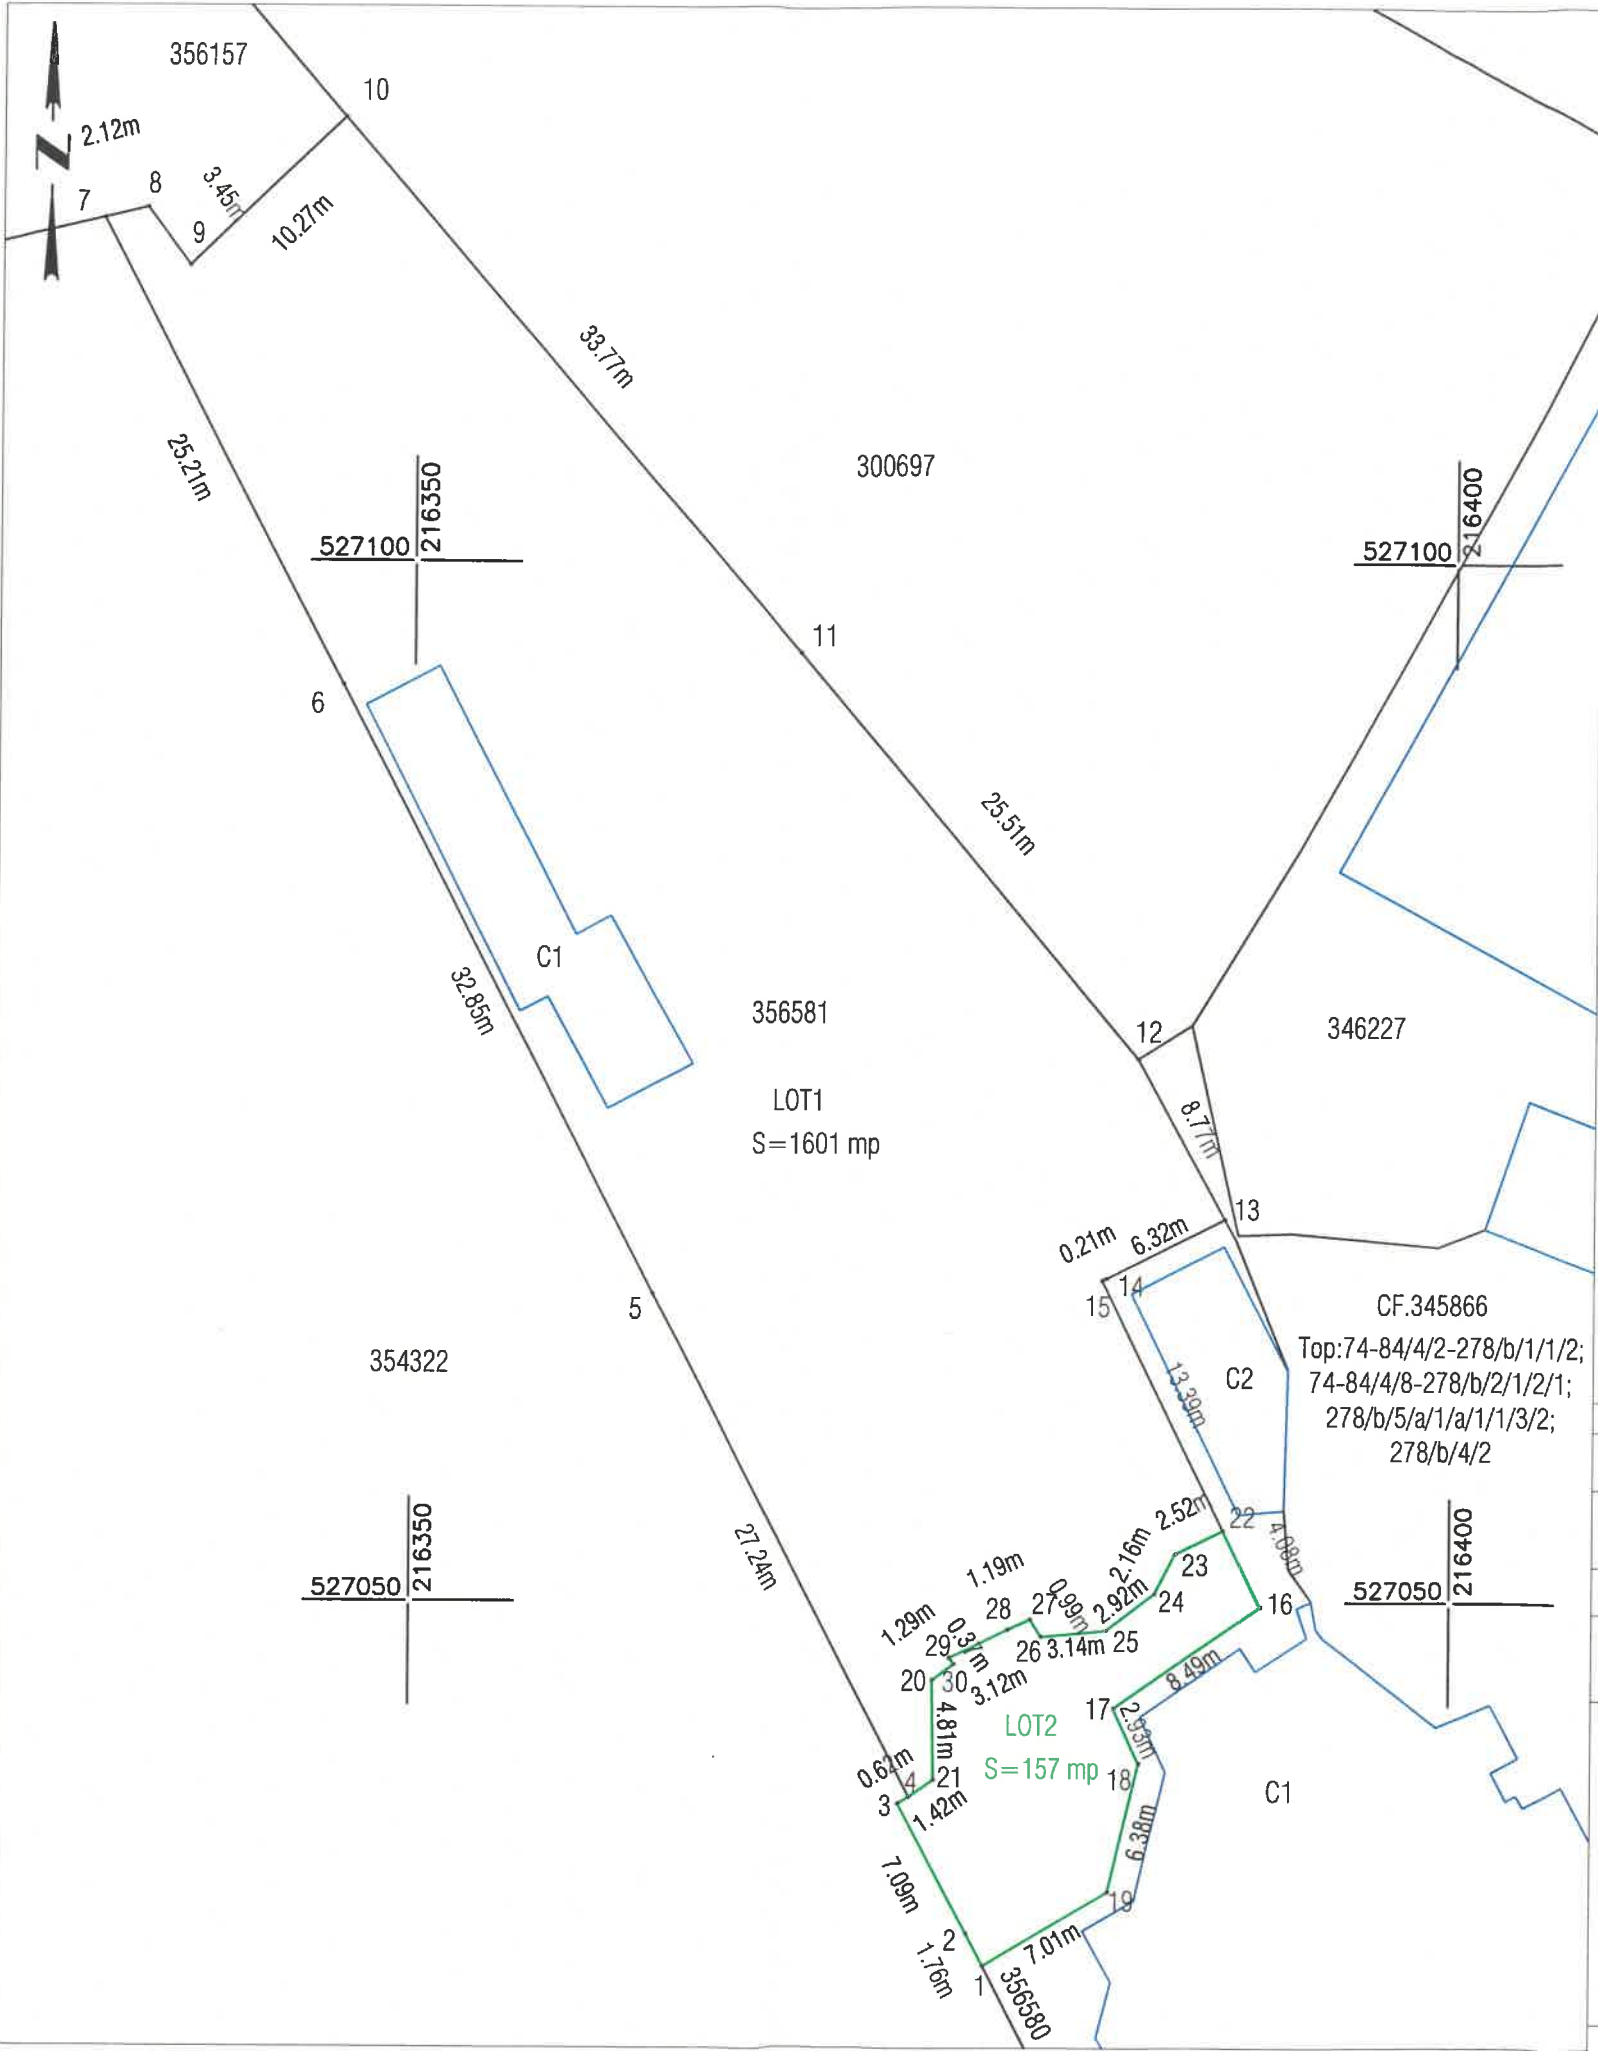

Nr. cadastral	Suprafata masurata (mp)	Adresa imobilului	
368079	157	Jud. Arad, UAT Arad, Loc. Arad, Bdul REVOLUTIEI, Nr. 20 B	
Cartea Funciara nr.		UAT	ARAD

ANEXA Nr. 6

la Hotărârea Consiliului Local al Municipiului Arad

Nr. din

A. Date referitoare la teren			
Nr. parcela	Categorie de folosinta	Suprafata (mp)	Mentiuni
1	CC	157	LOT 2 Teren neimprejmuit
TOTAL		157	

Suprafata totala masurata a imobilului = 157 mp
Suprafata din act = 157 mp

Executant:



Confirm executarea lucrarilor la teren, corectitudinea intocmirii documentatiei cadastrale si corespondenta acestora cu realitatea din teren

CLASA III
RO-B-J NR. 2948

Semnatura si stampila
CIF. 14358573

CATEGORIA B
RO-AR-F. NR. 0180

Digitally signed by Patrik-Andras Kimak
Date: 2025.10.13 16:23:29 +03'00'

Data: 09.2025

Inspector

Confirm introducerea imobilului in baza de date integrata si atribuirea numarului cadastral

Semnatura si parafa

Stampila BCPI

Semnat digital de Horia-Toma Hardut

Data: 2025.10.14 10:49:22 +03'00'

129989/09.10.2025 14.10.2025

Data: