


Plan de amplasament si delimitare a imobilului
Scara 1:500

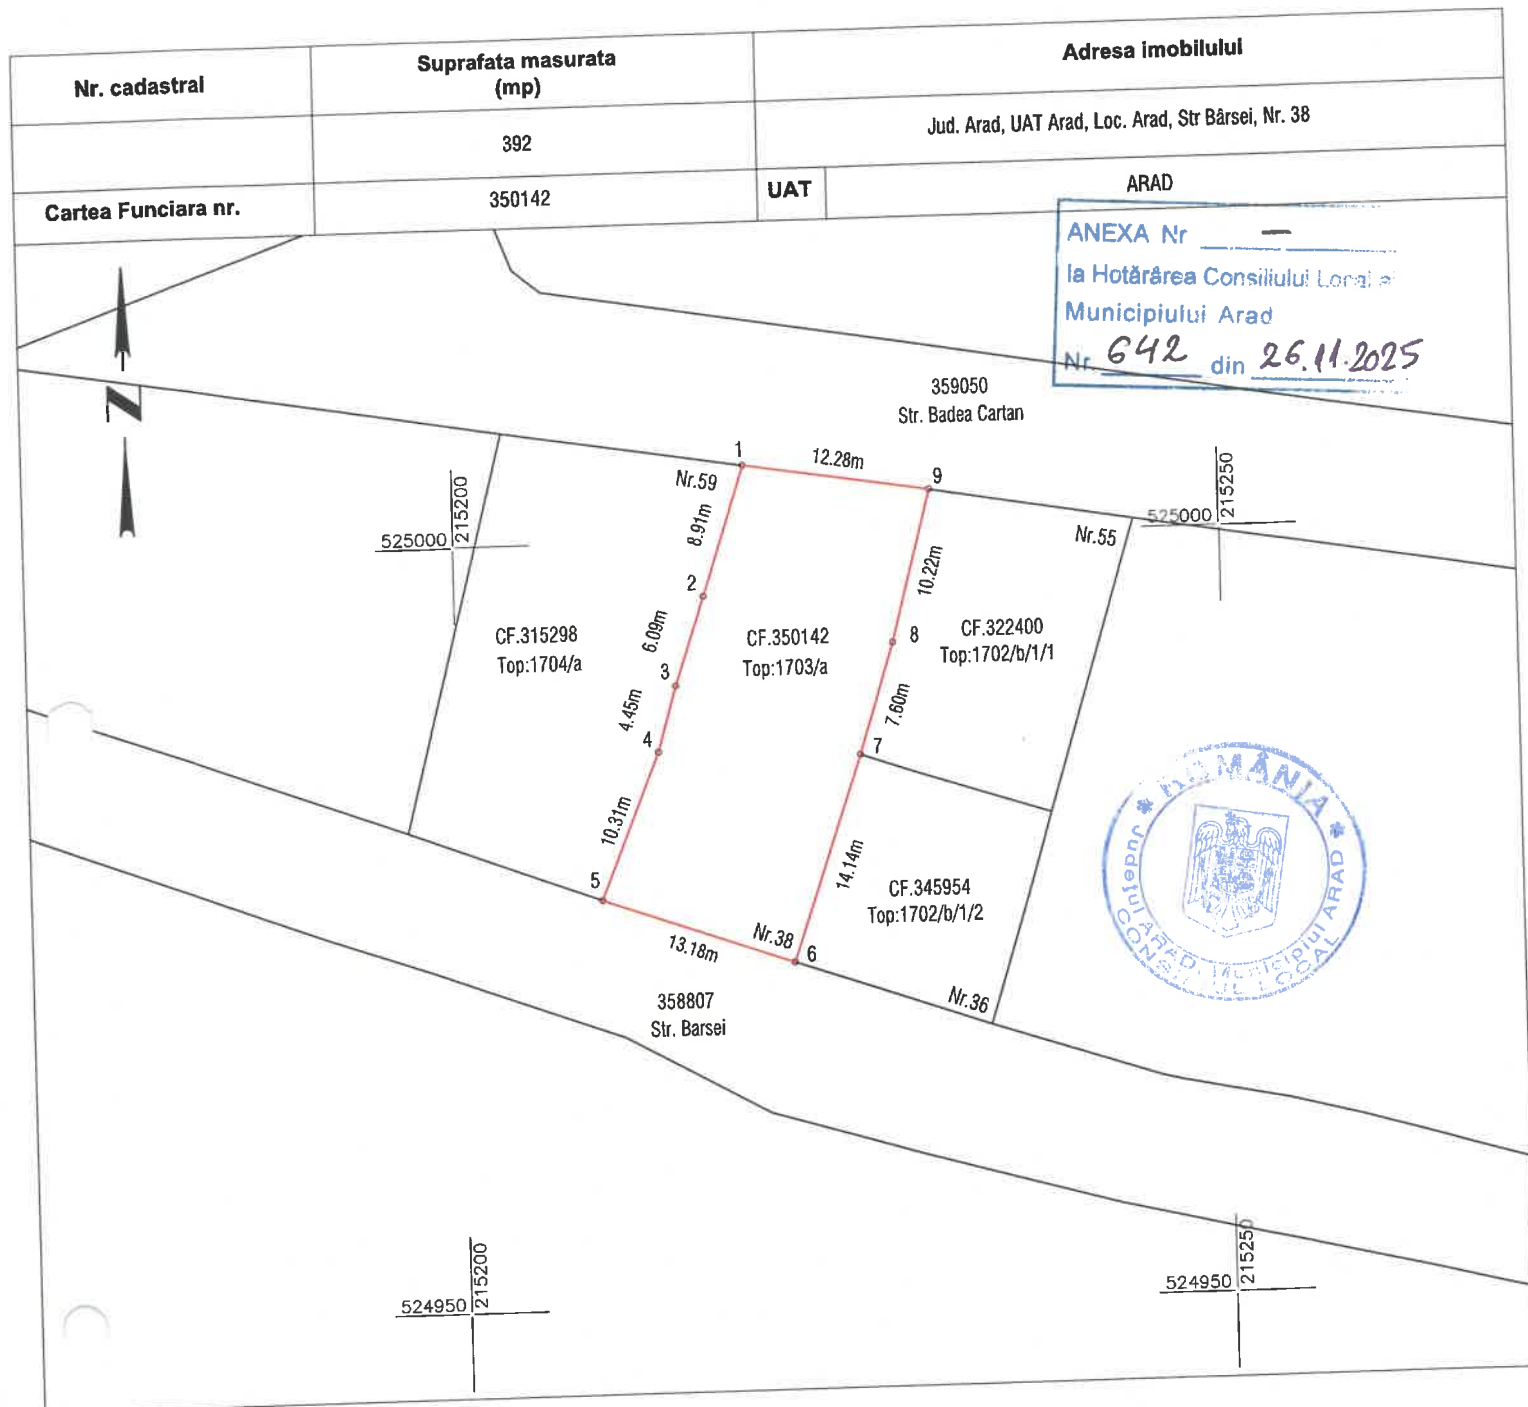

A. Date referitoare la teren			
Nr. parcela	Categorie de folosinta	Suprafata (mp)	Mentiuni
1	CC	392	Teren total imprejmuit cu gard din zidarie si de limita constructiilor pe alin. pct.1-5, 6-9, cu zidarie pe alin.pct. 9-1 si cu gard din lemn pe alin. pct. 5-6.
TOTAL		392	

Suprafata totala masurata a imobilului = 392 mp

Suprafata din act = 443 mp

Executant:



Confirm executarea lucrarilor la teren,
corectitudinea intocmirii documentatiei cadastrale si
corespondenta acesteia cu realitatea din teren

CLASA III
RO-B-J NR. 2948

Semnatura si stampila
CIF. 14358573

CATEGORIA B
RO-B-F. NR. 0180

Patrik-Andras
Kimak

Digitally signed by
Patrik-Andras Kimak
Date: 2025.11.03
09:43:06 +02'00'

Inspector

Confirm introducerea imobilului in baza de date integrata
si atribuirea numarului cadastral
Semnatura si parafa
Stampila BCPI