


Plan de amplasament si delimitare a imobilului

Scara 1:2000

ANEXA Nr. 10*)
(Anexa nr. 16 la regulamentul)

Nr. cadastral	Suprafata masurata a imobilului (mp)	Adresa imobilului
368034	14387	trup izolat de intravilan Arad, lot 1
Nr. Cartea Funciara	Unitatea Administrativ Teritoriala (UAT):	
	Arad	

ANEXA Nr. 2
la Hotărârea Consiliului Local al
Municipiului Arad
Nr. 645 din 26.11.2025

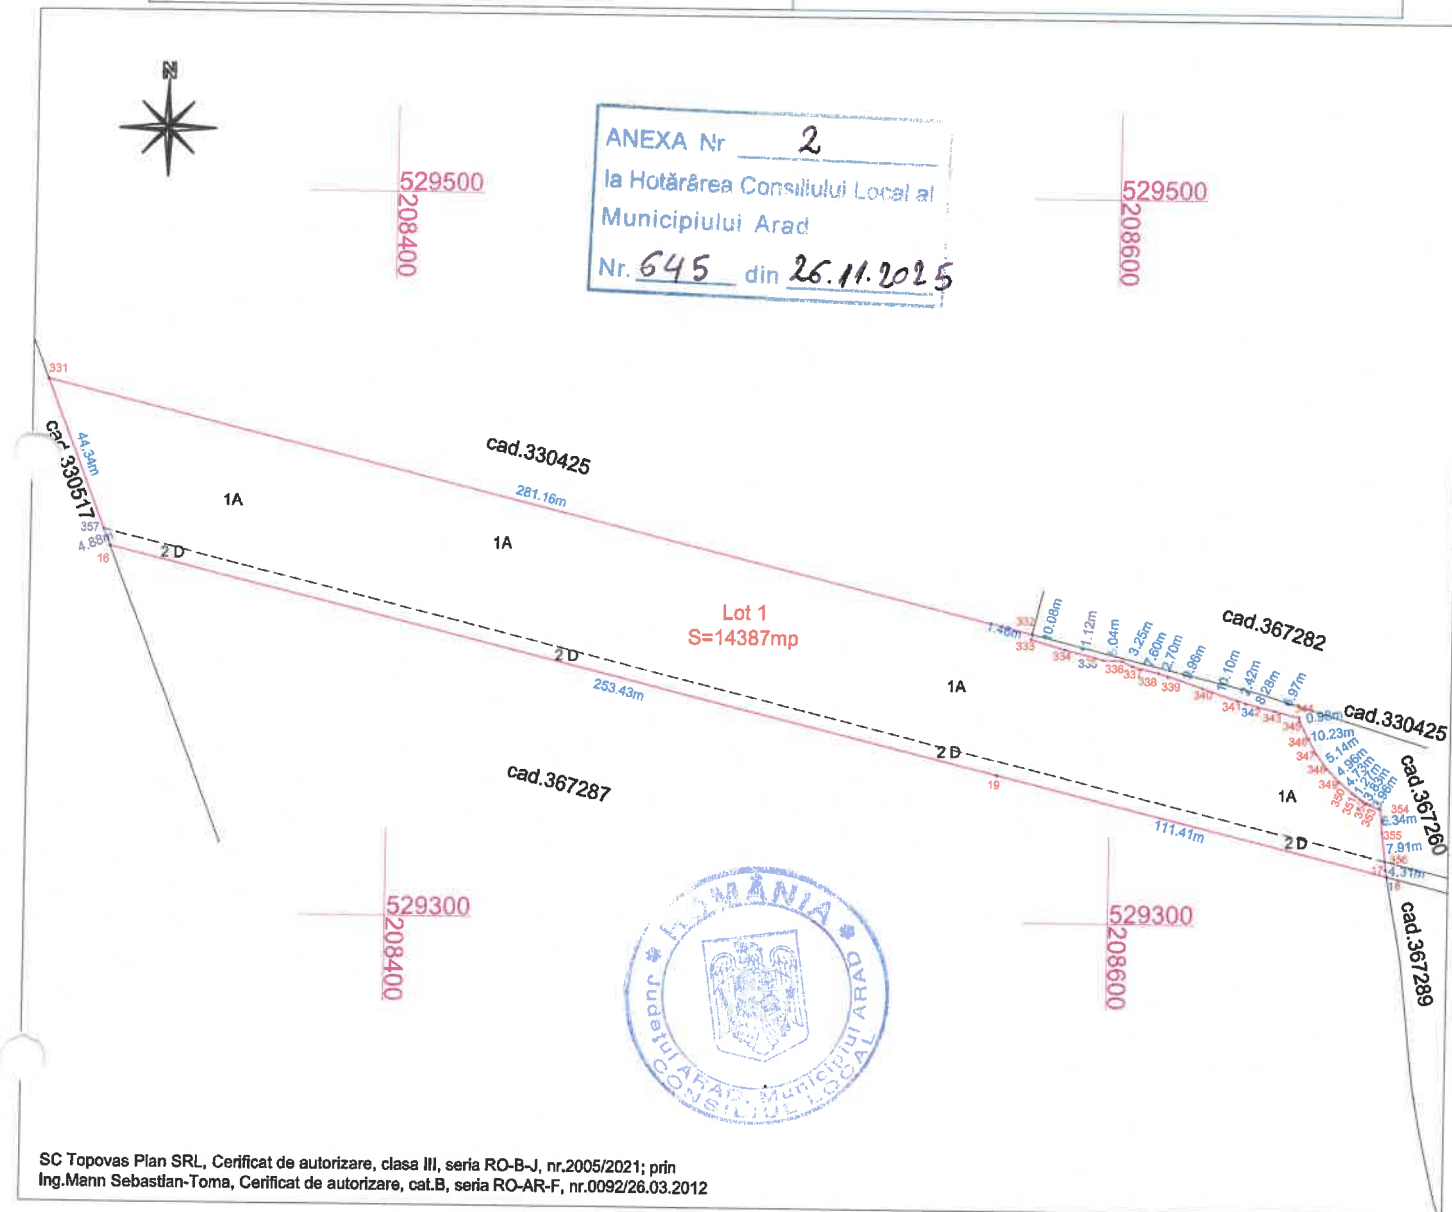

SC Topovas Plan SRL, Certificat de autorizare, clasa III, seria RO-B-J, nr.2005/2021; prin
Ing.Mann Sebastian-Toma, Certificat de autorizare, cat.B, seria RO-AR-F, nr.0092/26.03.2012

A. Date referitoare la teren

Nr. parcela	Categoria de folosinta	Suprafata (mp)	Mentiuni
1	A	12926	Lot 1; TDI, neimpregmuit
2	D	1461	
Total		14387	

B. Date referitoare la constructii

Cod	Destinatia	Suprafata constructi construita la sol (mp)	Mentiuni
-	-	-	-
-	-	-	-
-	-	-	-
Total		-	-

Suprafata totala a imobilului masurata=14387 mp
Suprafata din act=14387 mp

Executant:SC TOPOVAS PLAN SRL

Confirm executarea masuratorilor in teren,
corectitudinea intocmirii documentatiei
cadastrale si corespondenta acestora cu
reultatea din teren.

Semnatura si stampila
Data: 30.09.2025

Sebastian-Toma
Mann

Digitally signed by
Sebastian-Toma Mann
DN: c=RO,
cn=Sebastian-Toma
Mann,
serialNumber=MST6,
givenName=Sebastian-
Toma, sn=Mann
Date: 2025.09.30
14:25:46 +03'00'

Inspector

cerere nr. 125761 / 01-10-2025

Confirm introducerea imobilului in baza de
date integrate si
atribuirea numarului cadastral

Ionel-
Nicolae
Safta

Semnatura si perafa
Data:.....

Digitally signed by Ionel-Nicolae
Safta
DN: c=RO, l=Arad, ou=Oficiul de
Cadastru si Publicitate Imobiliara,
cn=Ionel-Nicolae Safta,
serialNumber=SN1, st=Arad,
givenName=Ionel-Nicolae,
sn=Safta
Date: 2025.10.02 08:40:17 +03'00'