


ANEXA 1



Nr. cadastral	Suprafata masurata (mp)	Adresa imobilului	
36	6868	Jud. Arad, UAT Arad, Loc. Arad	
Cartea Funciara nr.		UAT	ARAD

ANEXA Nr. _____
la Hotărârea Consiliului Local al
Municipiului Arad
Nr. 647 din 26.11.2025

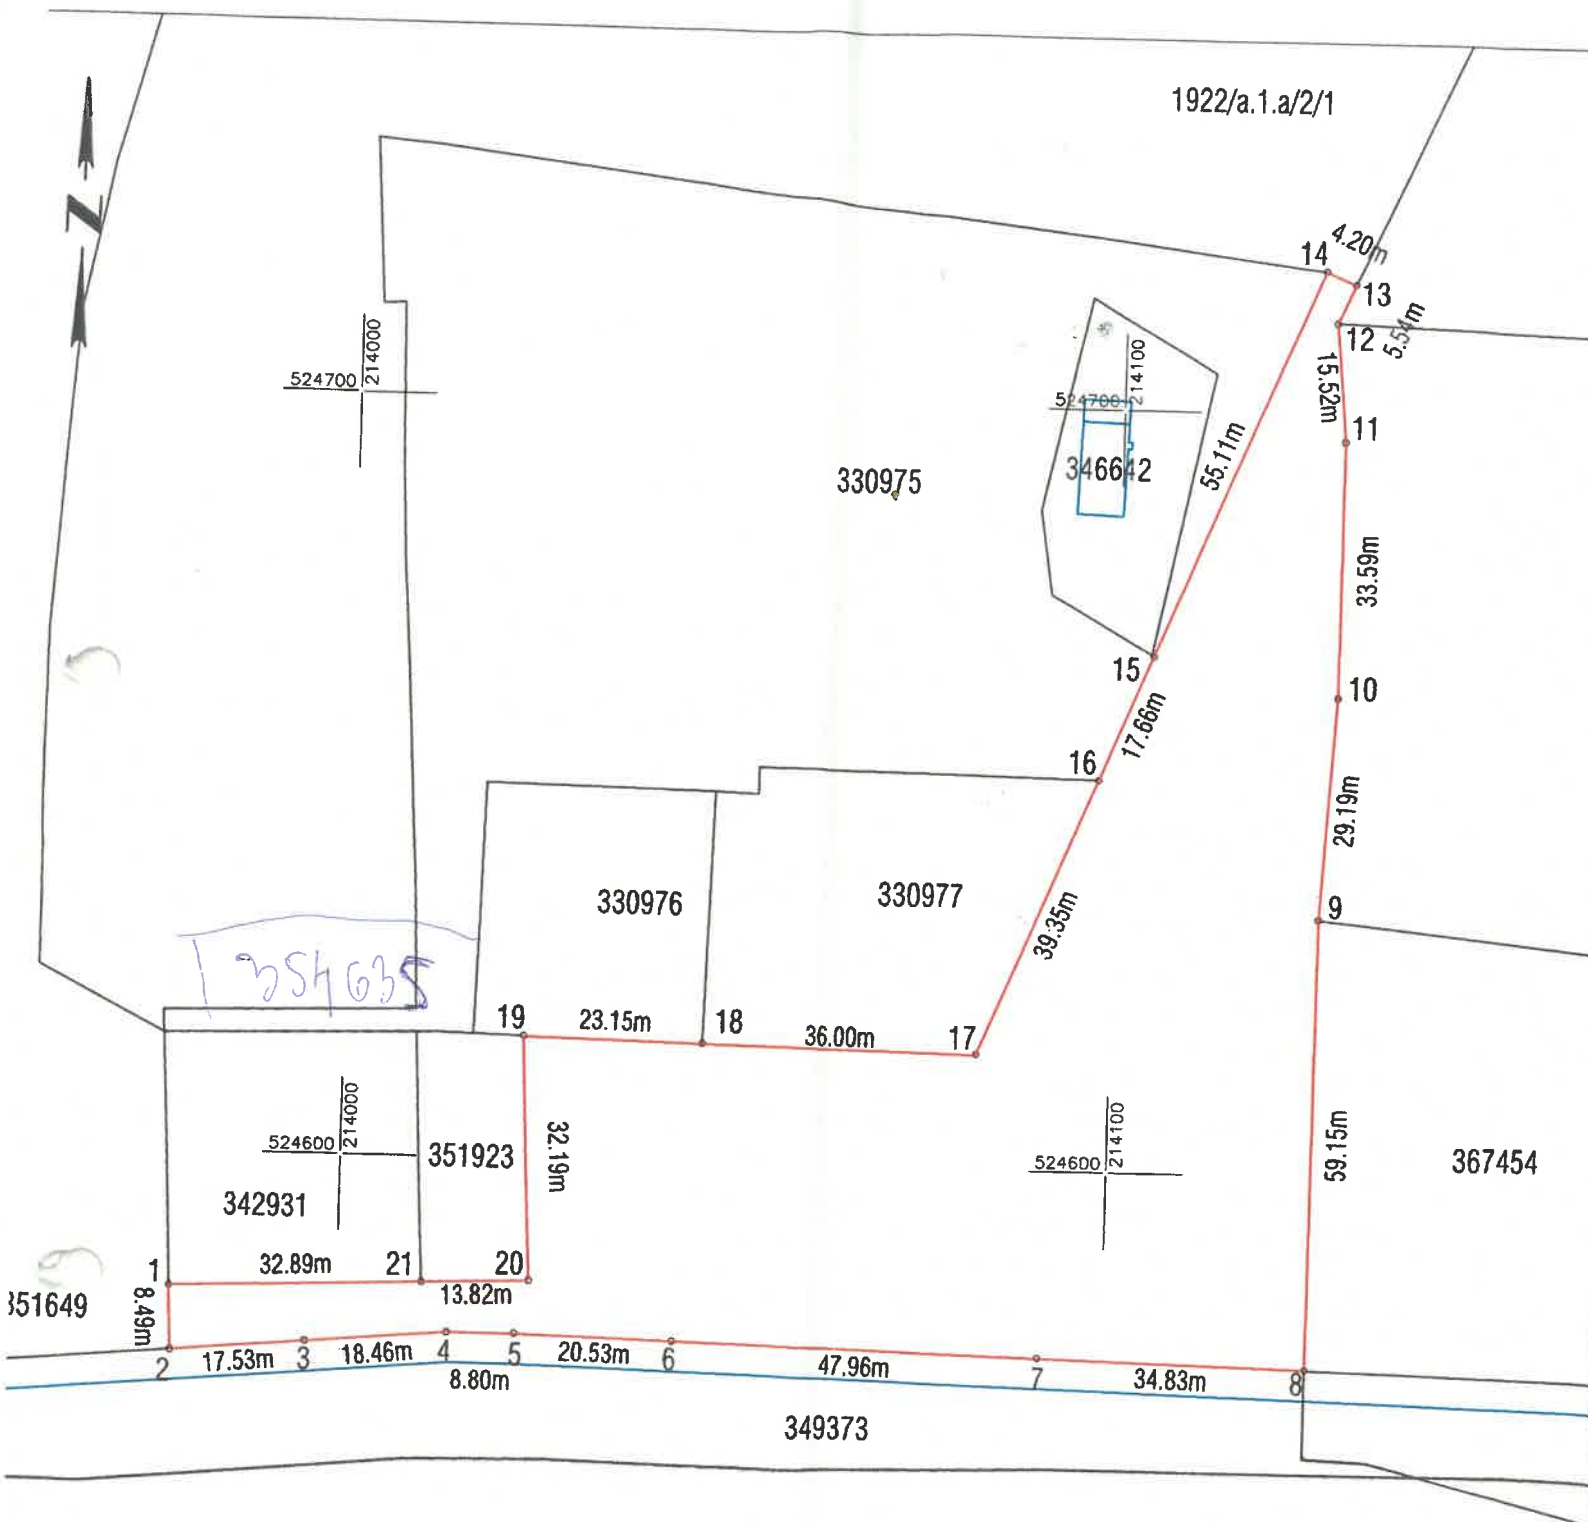

A. Date referitoare la teren			
Nr. parcela	Categorie de folosinta	Suprafata (mp)	Mentuni
1	CC	6868	Imobil neimprejmuit
TOTAL		6868	

Suprafata totala masurata a imobilului = 6868 mp
Suprafata din act = 6868 mp

Executant:



Confirm executarea lucrarilor la teren,
corectitudinea intocmirii documentatiei cadastrale si
corespondenta acesteia cu realitatea din teren

CLASA III
RO-B-J NR. 2948

Semnatura si stampila
CIF. 14358573

CATEGORIA B
RO-B-F. NR. 0180

Patrik-Andras
Kimak

Digitally signed by Patrik-Andras
Kimak
Reason: RO-AR-F Nr. 0180
Date: 2025.11.05 07:47:51 +02'00'

Inspector

Confirm introducerea imobilului in baza de date integrata
si atribuirea numarului cadastral
Semnatura si parafa
Stampila BCPI