


Plan de amplasament si delimitare a imobilului
Scara 1:500

ANEXA 16

Nr. cadastral	Suprafata masurata (mp)	Adresa imobilului	
	1742	Jud. Arad, UAT Arad, Loc. Arad, Str IOAN WEITZER, Nr. 3, Nr. 10	
Cartea Funciara nr.	330750, 330758	UAT	ARAD

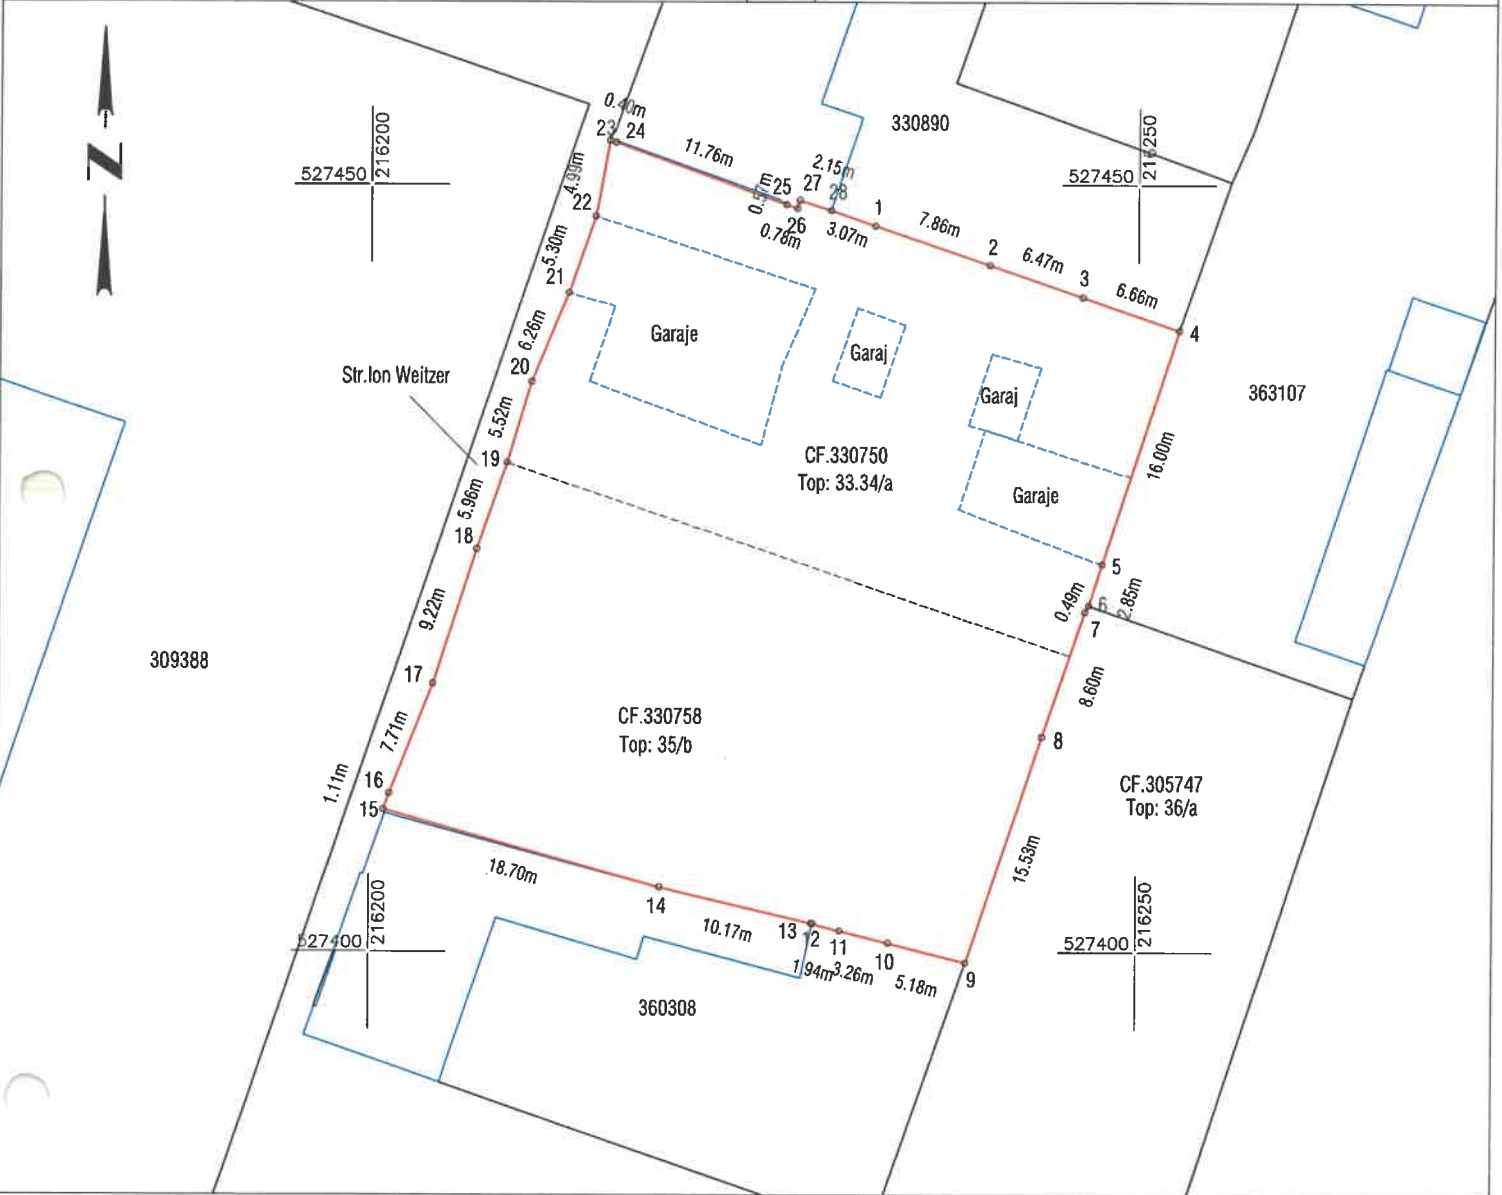

A. Date referitoare la teren			
Nr. parcela	Categorie de folosinta	Suprafata (mp)	Mentuni
1	CC	1742	Imobil partial imprejmuit cu gard din caramida pe al.pct.1-4, 4-9, de limita constructiilor pe al.pct.23-28, 15-12 si cu gard din plasa de sarma pe al.pct.12-9.
TOTAL		1742	

Suprafata totala masurata a imobilului = 1742 mp
Suprafata din act = 1742 mp

Executant:  **DATCAD**

Confirm executarea lucrarilor la teren,
corectitudinea intocmirii documentatiei cadastrale si
corespondenta acestela cu realitatea din teren

CLASA III
RO-B-J NR. 2948

Semnatura si stampila
CIF. 14358573

CATEGORIA B
RO-B-F. NR. 0180

Patrik-Andras Kimak

Semnat digital de
Patrik-Andras Kimak
Data: 2025.11.11
15:52:30 +02'00'

Inspector
Confirm introducerea imobilului in baza de date integrata
si atribuirea numarului cadastral
Semnatura si parafa
Stampila BCPI